

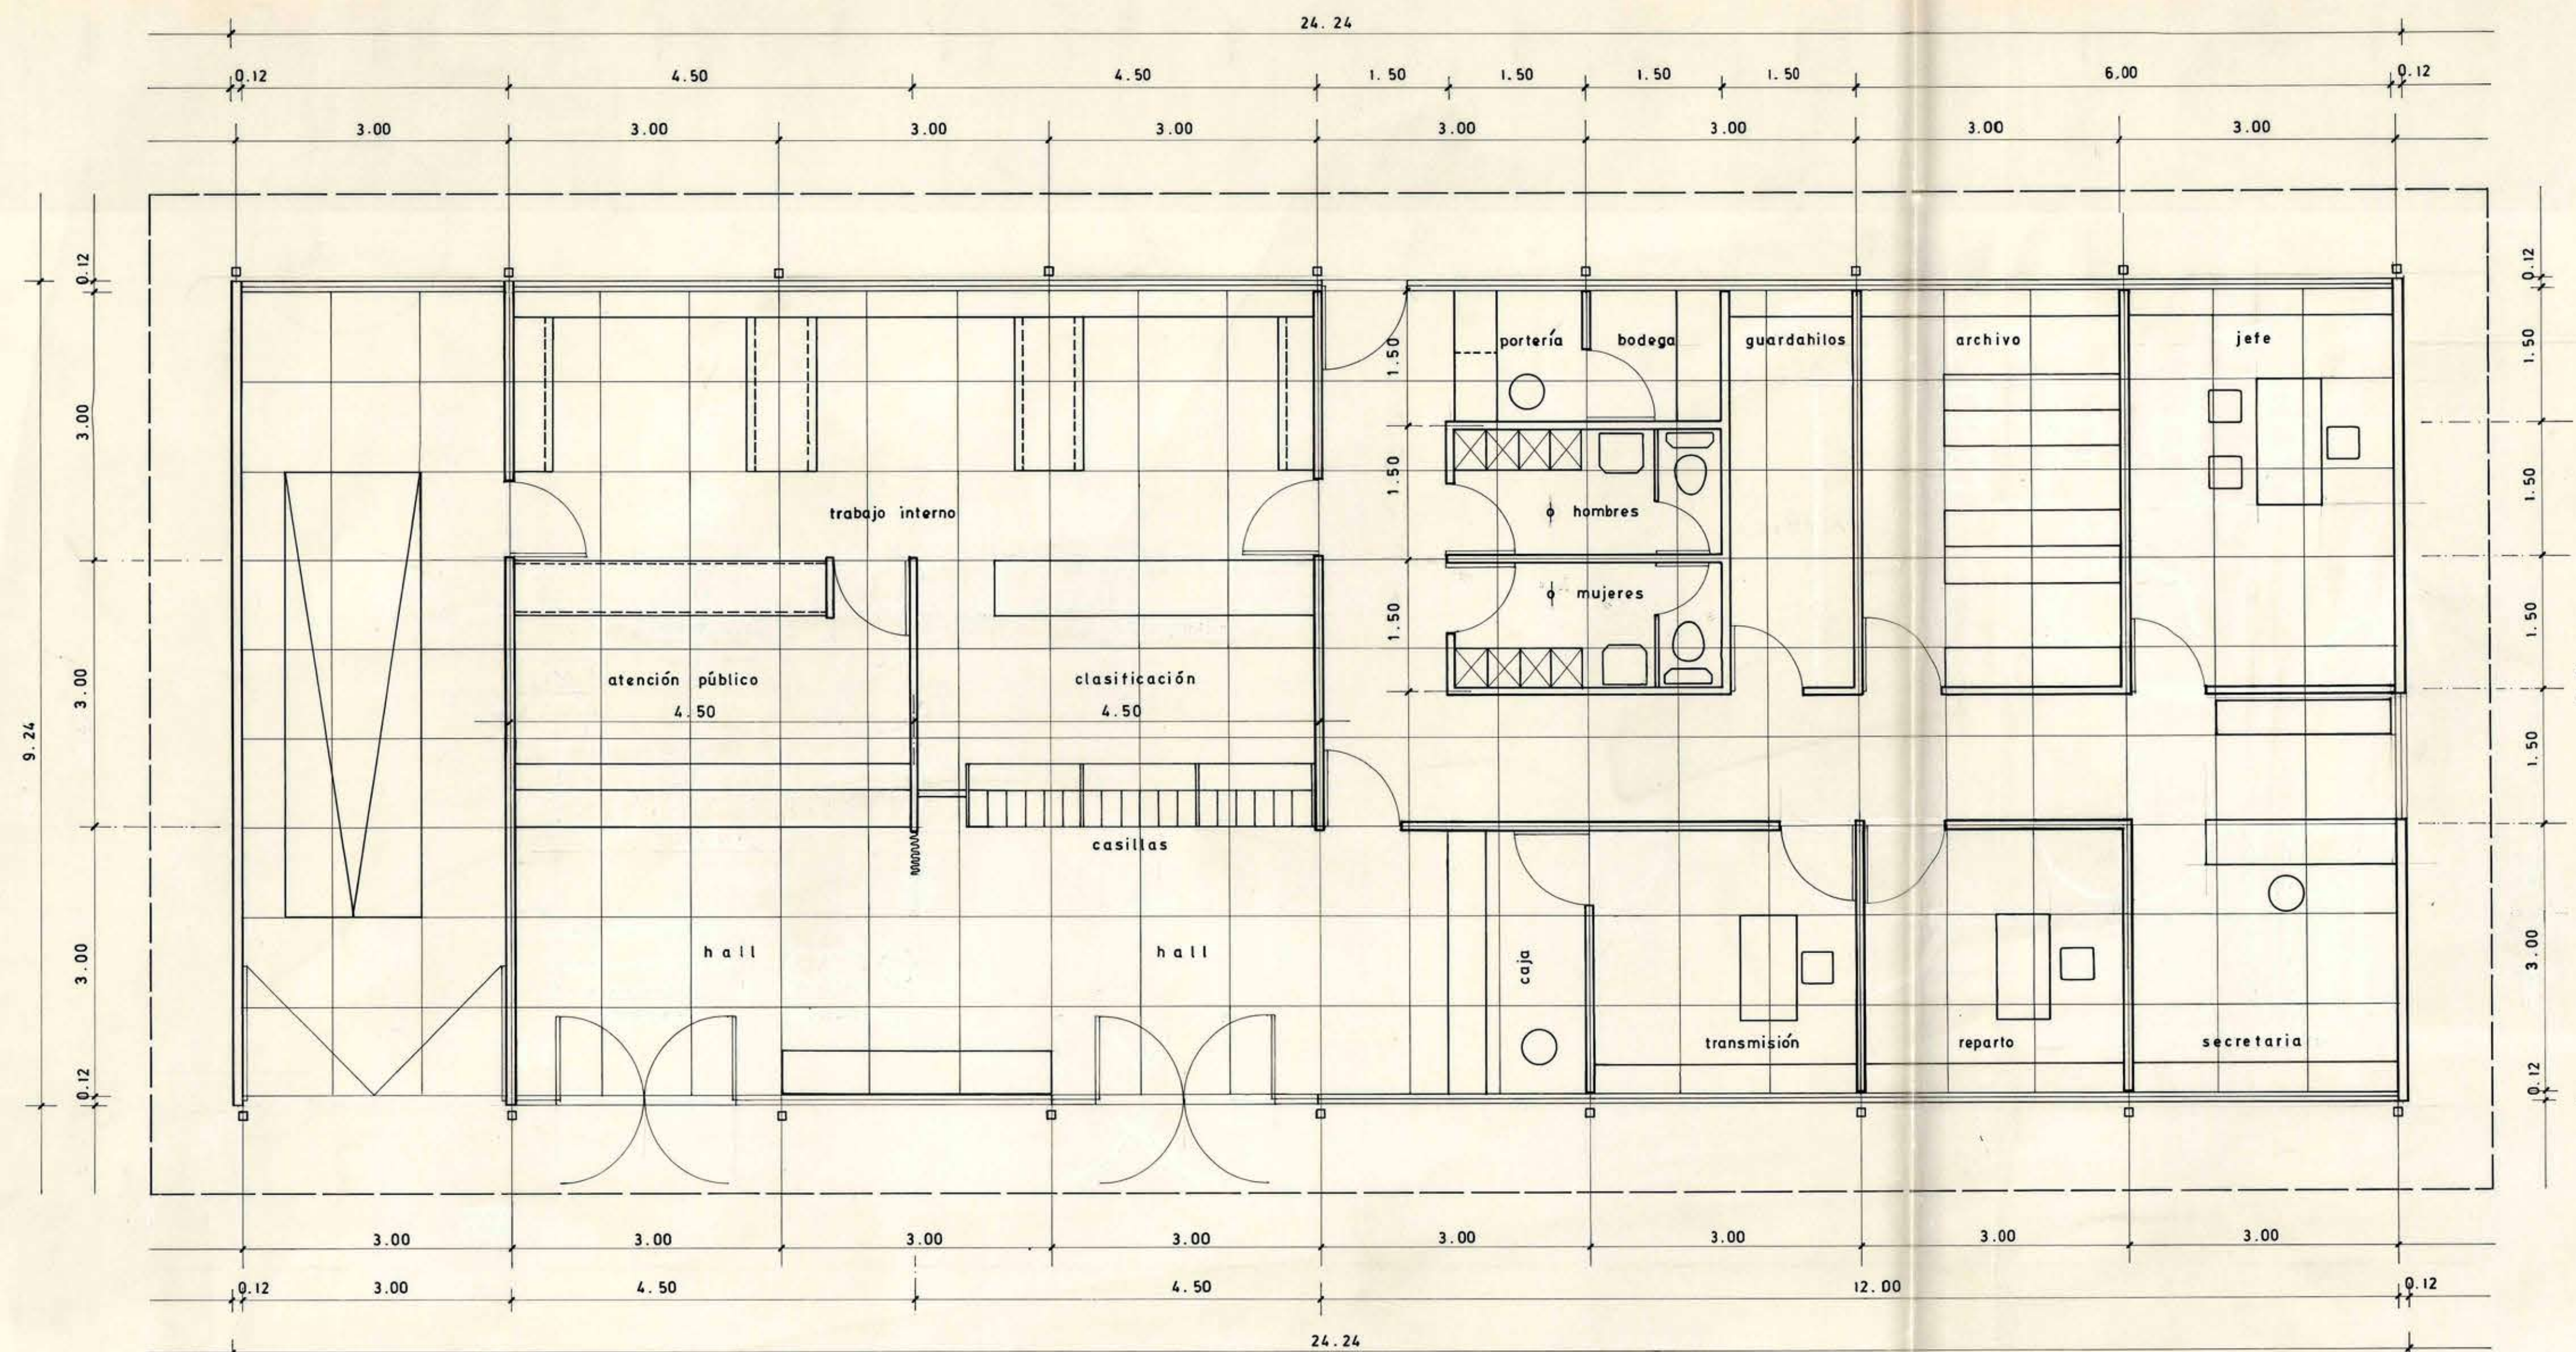



correo y telégrafo

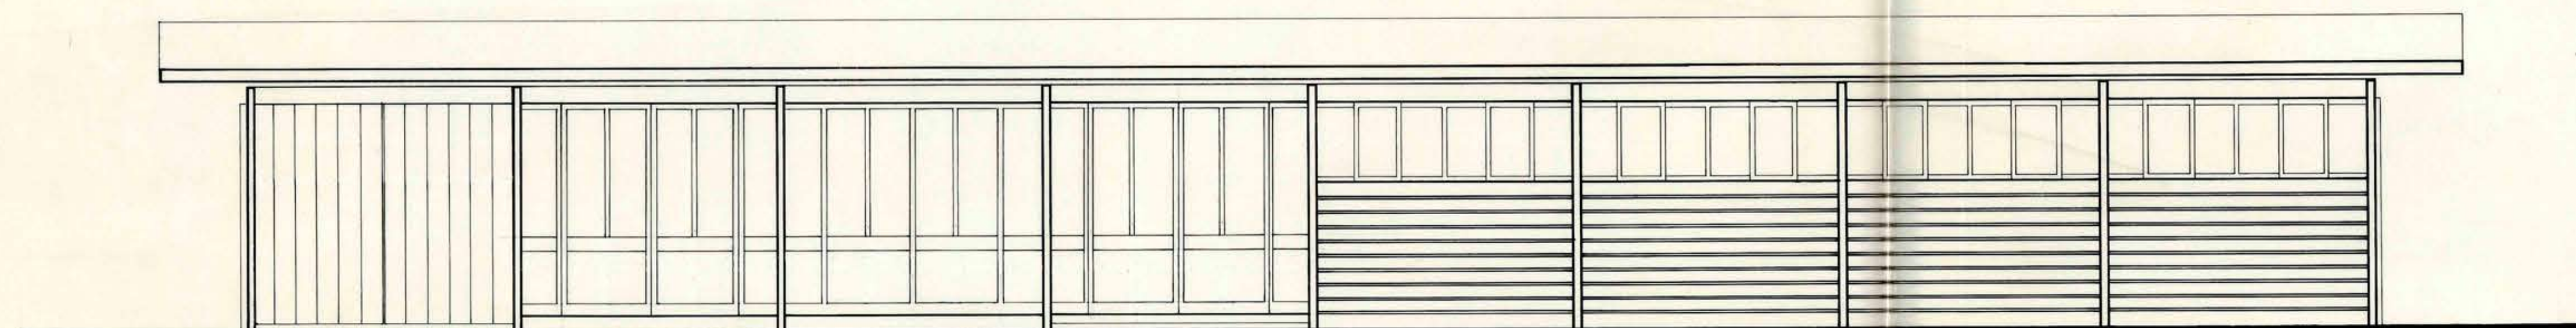


elevación poniente

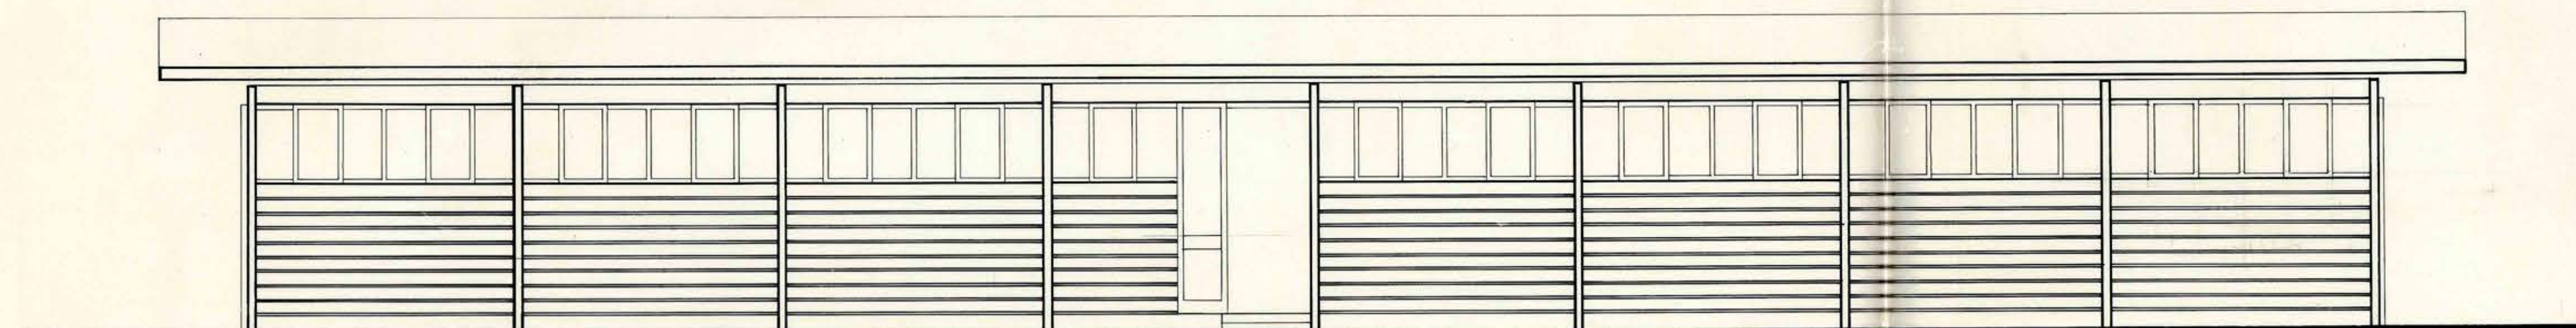

elevación oriente

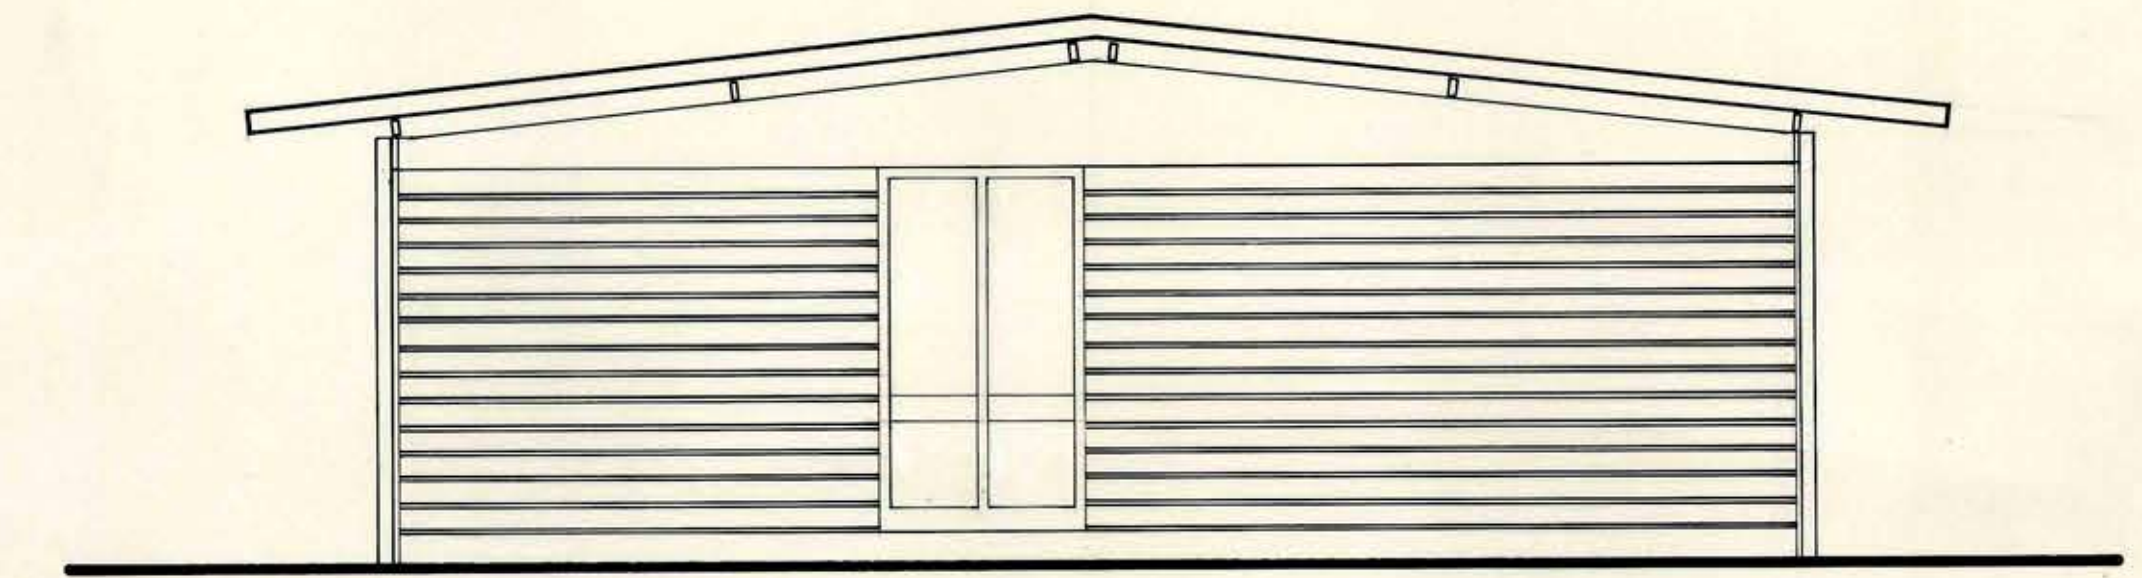

elevación sur

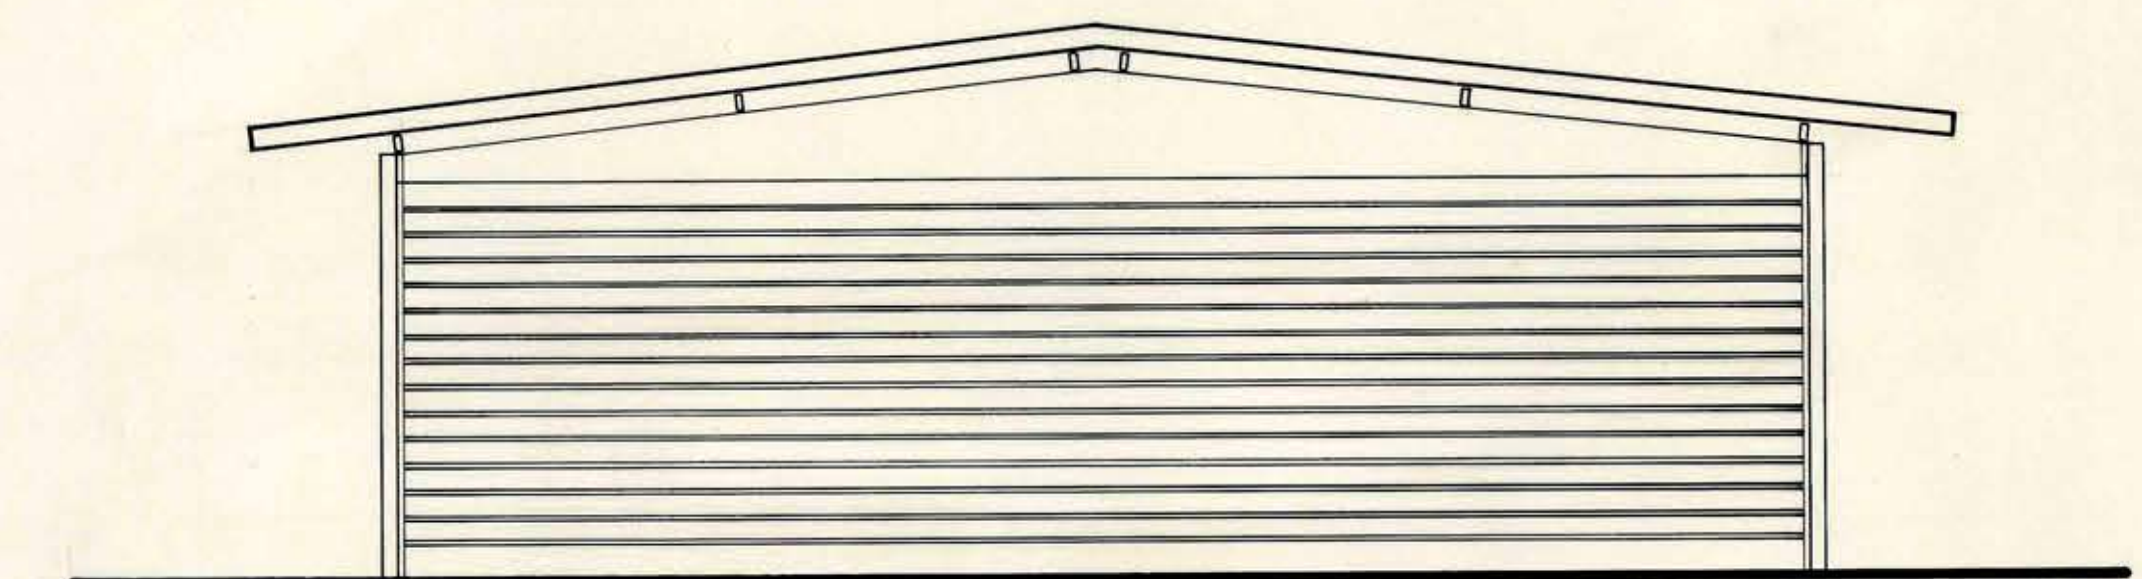

elevación norte

MOP		DIRECCION GENERAL DE OBRAS PUBLICAS	
		DIRECCION DE ARQUITECTURA	
OBRA	SERVICIOS PUBLICOS		
UBICACION	SAN VICENTE DE TAGUA - TAGUA		
PLANO	PLANTA Y ELEVACIONES		
ARQUITECTO	H. MENDOZA - J. NEELY - L. PR...		
PROYECTISTA			
Vº Bº ARQTO. JEFE			
DEPTO. PROYECTOS			
CONTRATISTA			
FECHA DEL CONTRATO	15-2-72		
Nº DEL CONTRATO			
SUPERFICIE	ESCALA: 1:50		
P.Nº	7		

