



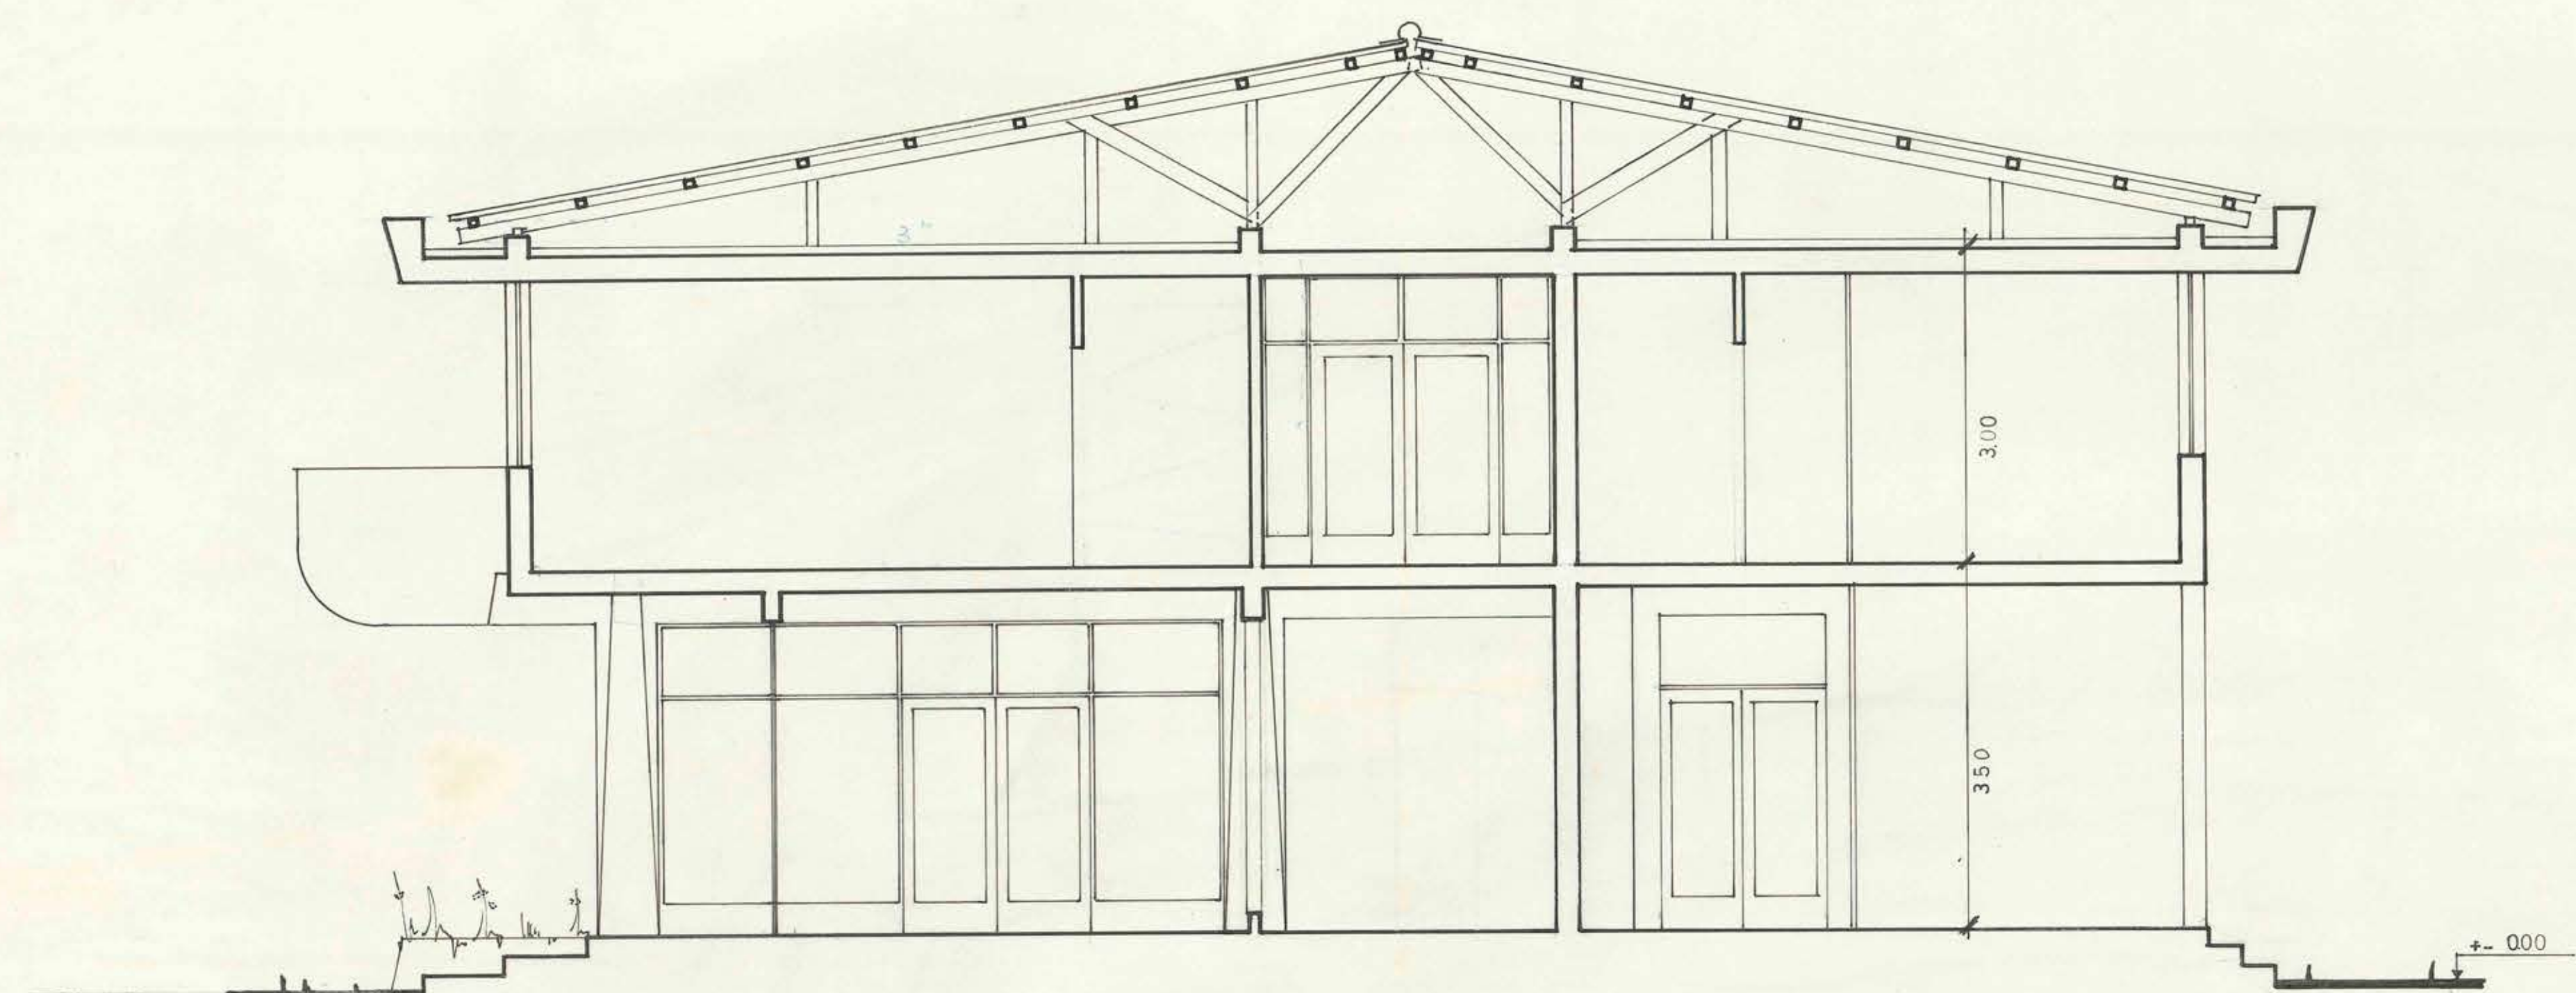

CORTE A-B

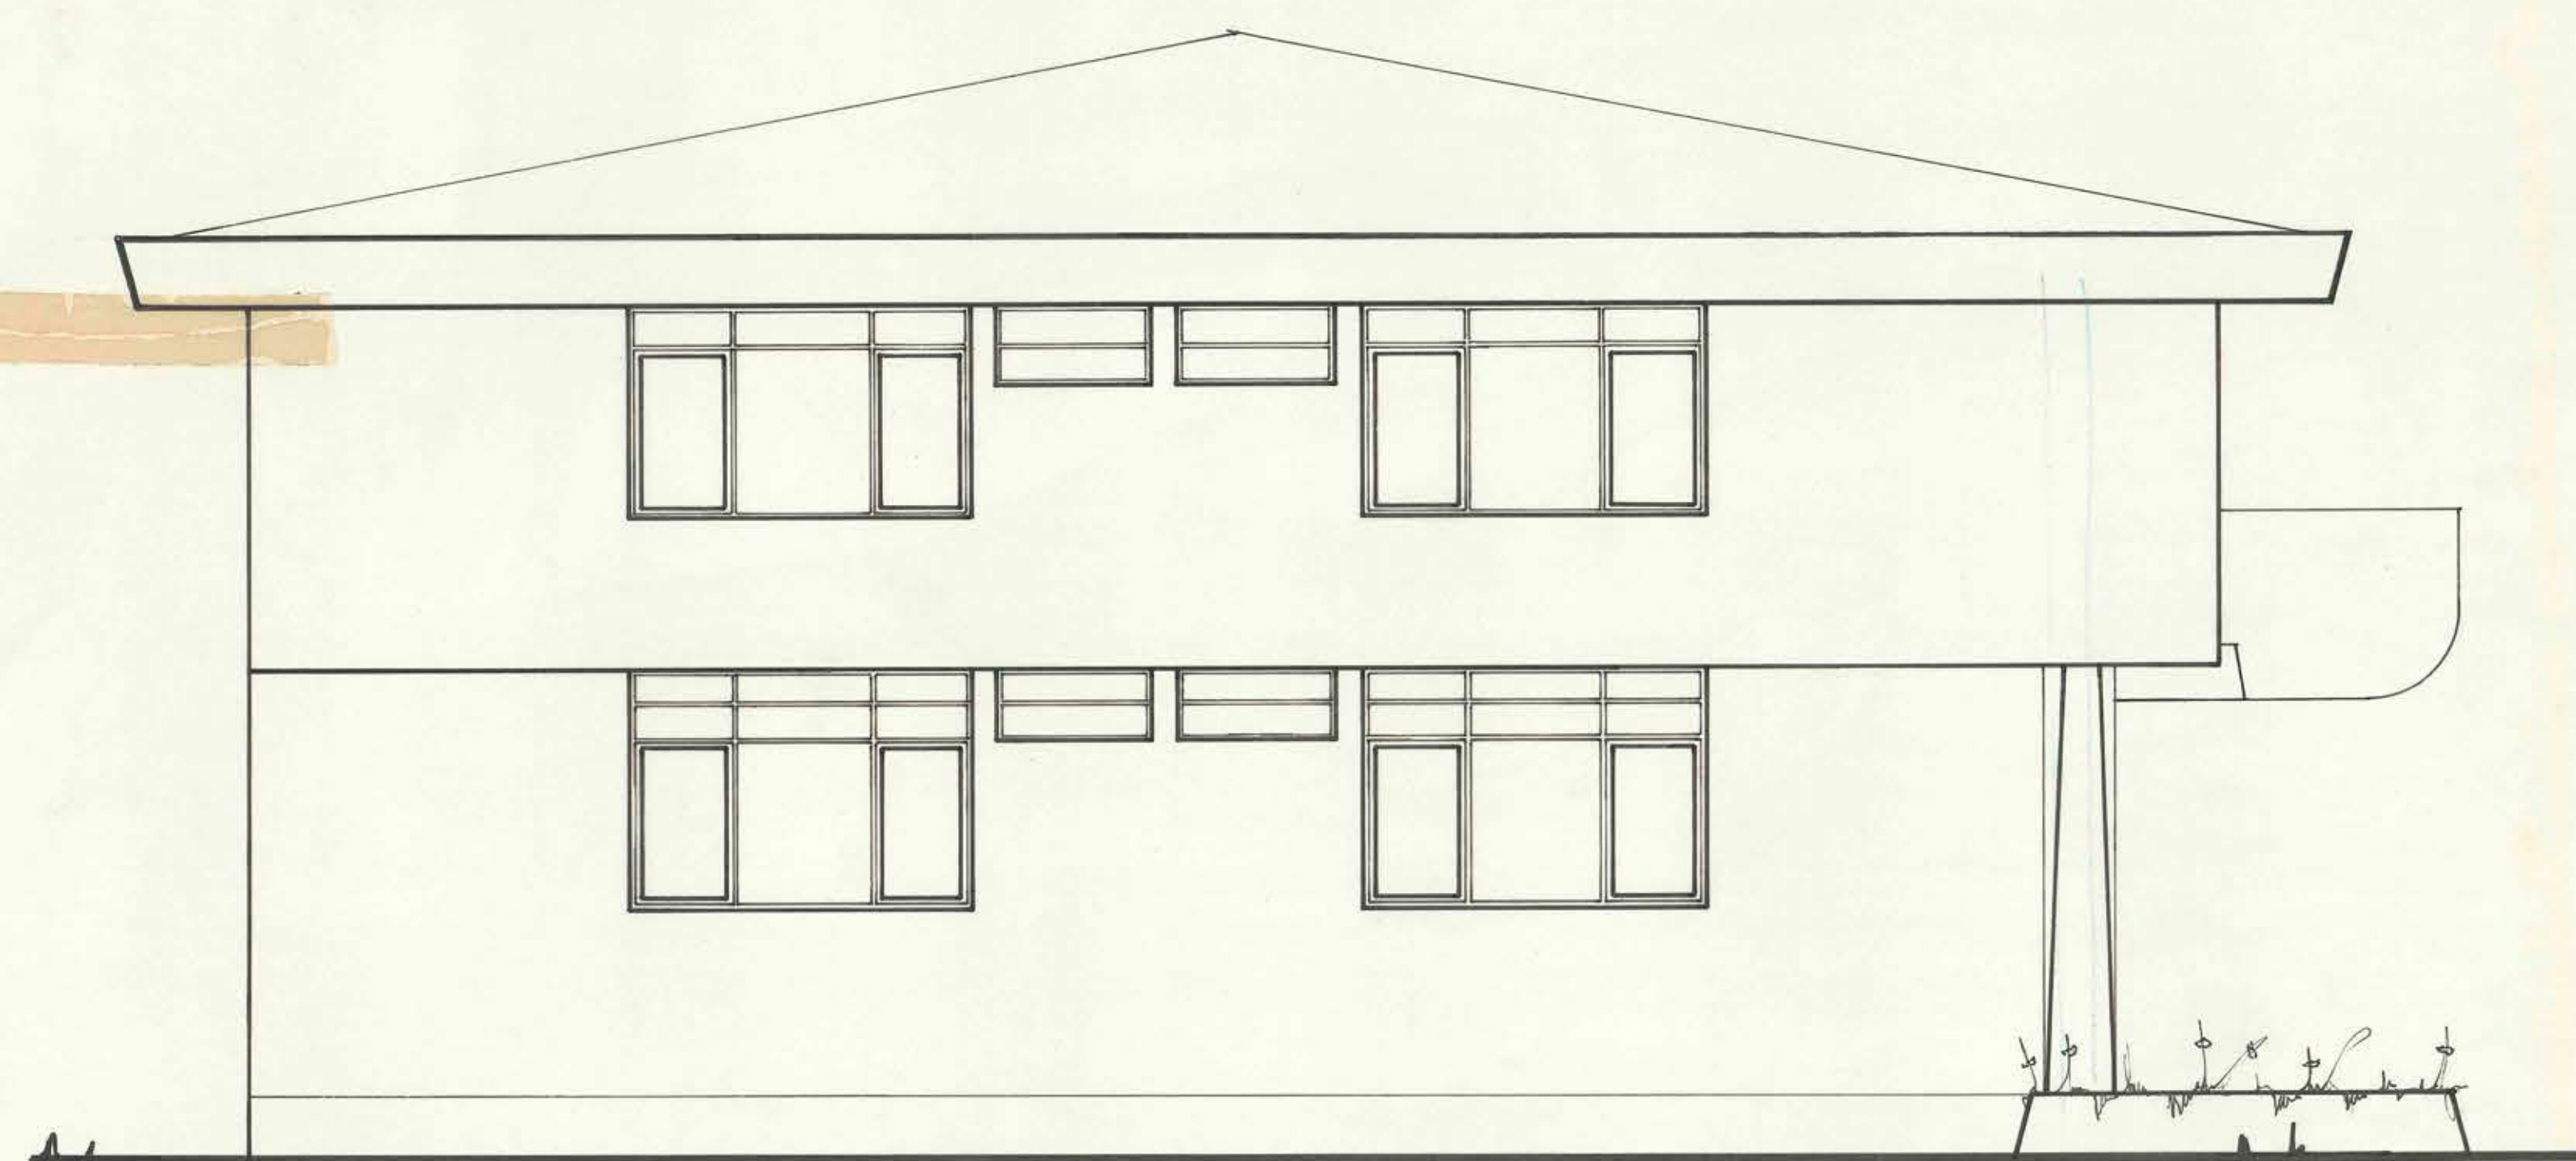

ELEVACION SUR-ORIENTE



ELEVACION NOR-PONIENTE

CUADRO DE SUPERFICIES	
primer piso	691,60
segundo piso	746,82
TOTAL	1.438,42
casa gobernador	211,70
m2 total	1650,12



MOP DIRECCION GENERAL DE OBRAS PUBLICAS		DIRECCION DE ARQUITECTURA	
OBRA	SERVICIOS PUBLICOS	(EL PRESENTE PLANO ANULA EL PLANO N°5 DE FECHA DIC. 1965)	
UBICACION	ILLAPEL		
PLANO	ELEVACIONES Y CORTE	SUPERFICIE	ESCALA 1:50
PROYECTISTA	H. CHACALTANA, O.	5a	
DIBUJO	C. MALFANTI G.		
JEFE DE TALLER	O. TORREALBA D.		
CONTRATISTA	SAHUNA P. SANCHEZ	FECHA DEL CONTRATO	NOV. 67