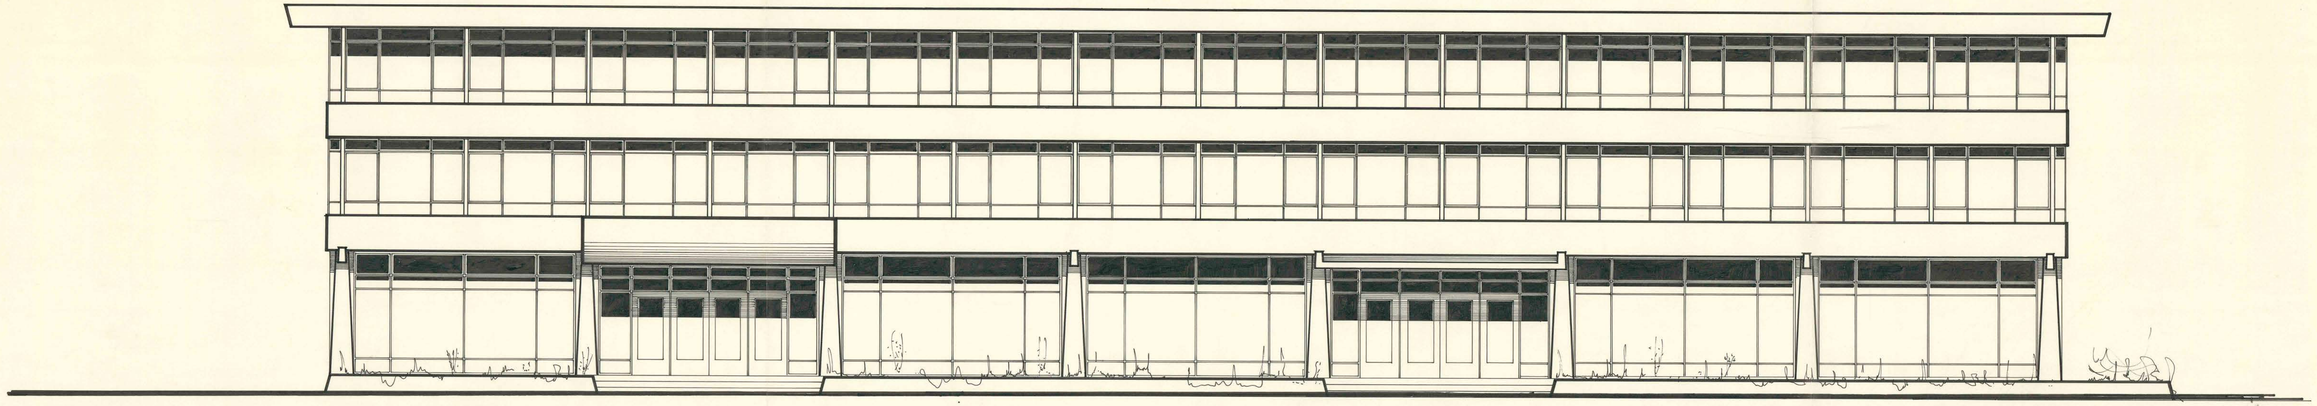

ELEVACION SUR-PONIENTE

esc. 1:50

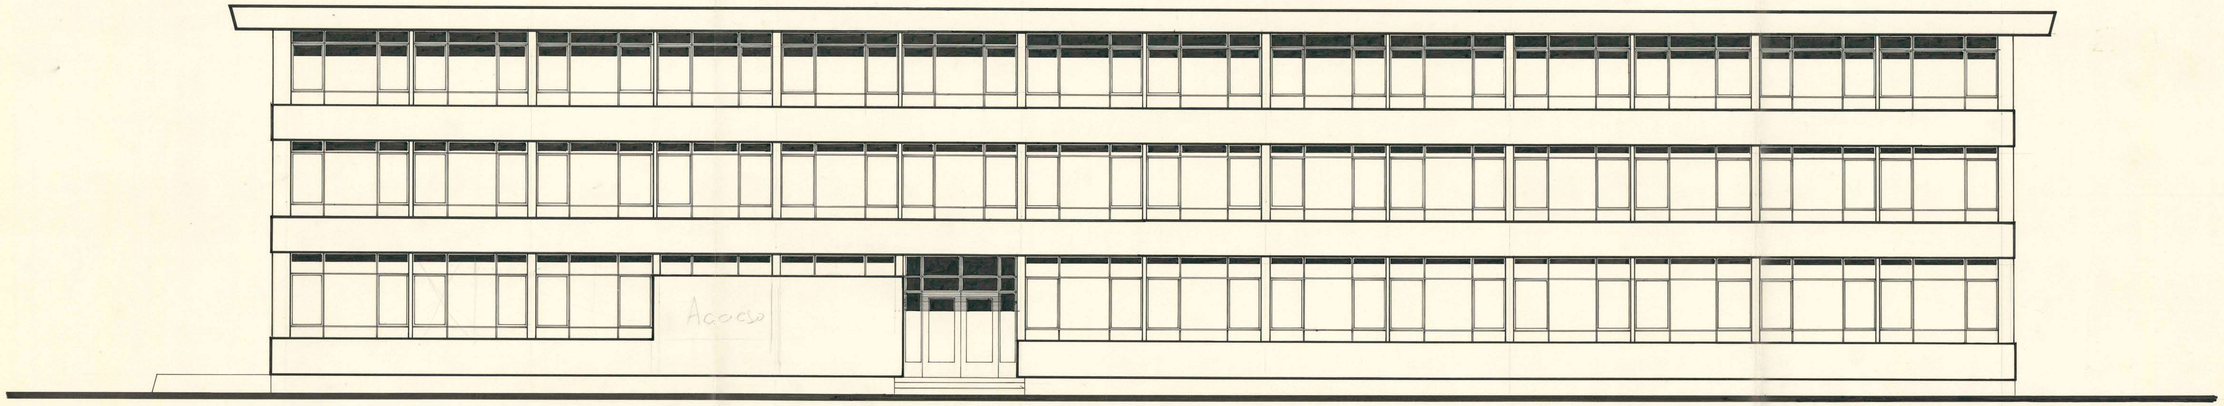

ELEVACION NOR-ORIENTE

esc. 1:50

MINISTERIO DE OBRAS PUBLICAS
DIRECCION DE ARQUITECTURA
ARCHIVO TECNICO
14 ENE. 1966

DIRECCION DE ARQUITECTURA - DEPTO PROYECTOS	DGOP
SERVICIOS PUBLICOS ILLAPEL	
ELEVACIONES ESC: 1:50	4
JEFE DEPTO. C. CARCAMO / DIBUJO C. CORDERO / ARQUITECTO ARTO. HERNANDEZ / ARQUITECTO ARTO.	DIC. - 65.