



FACHADA DE LA MUNICIPALIDAD
A la Plaza

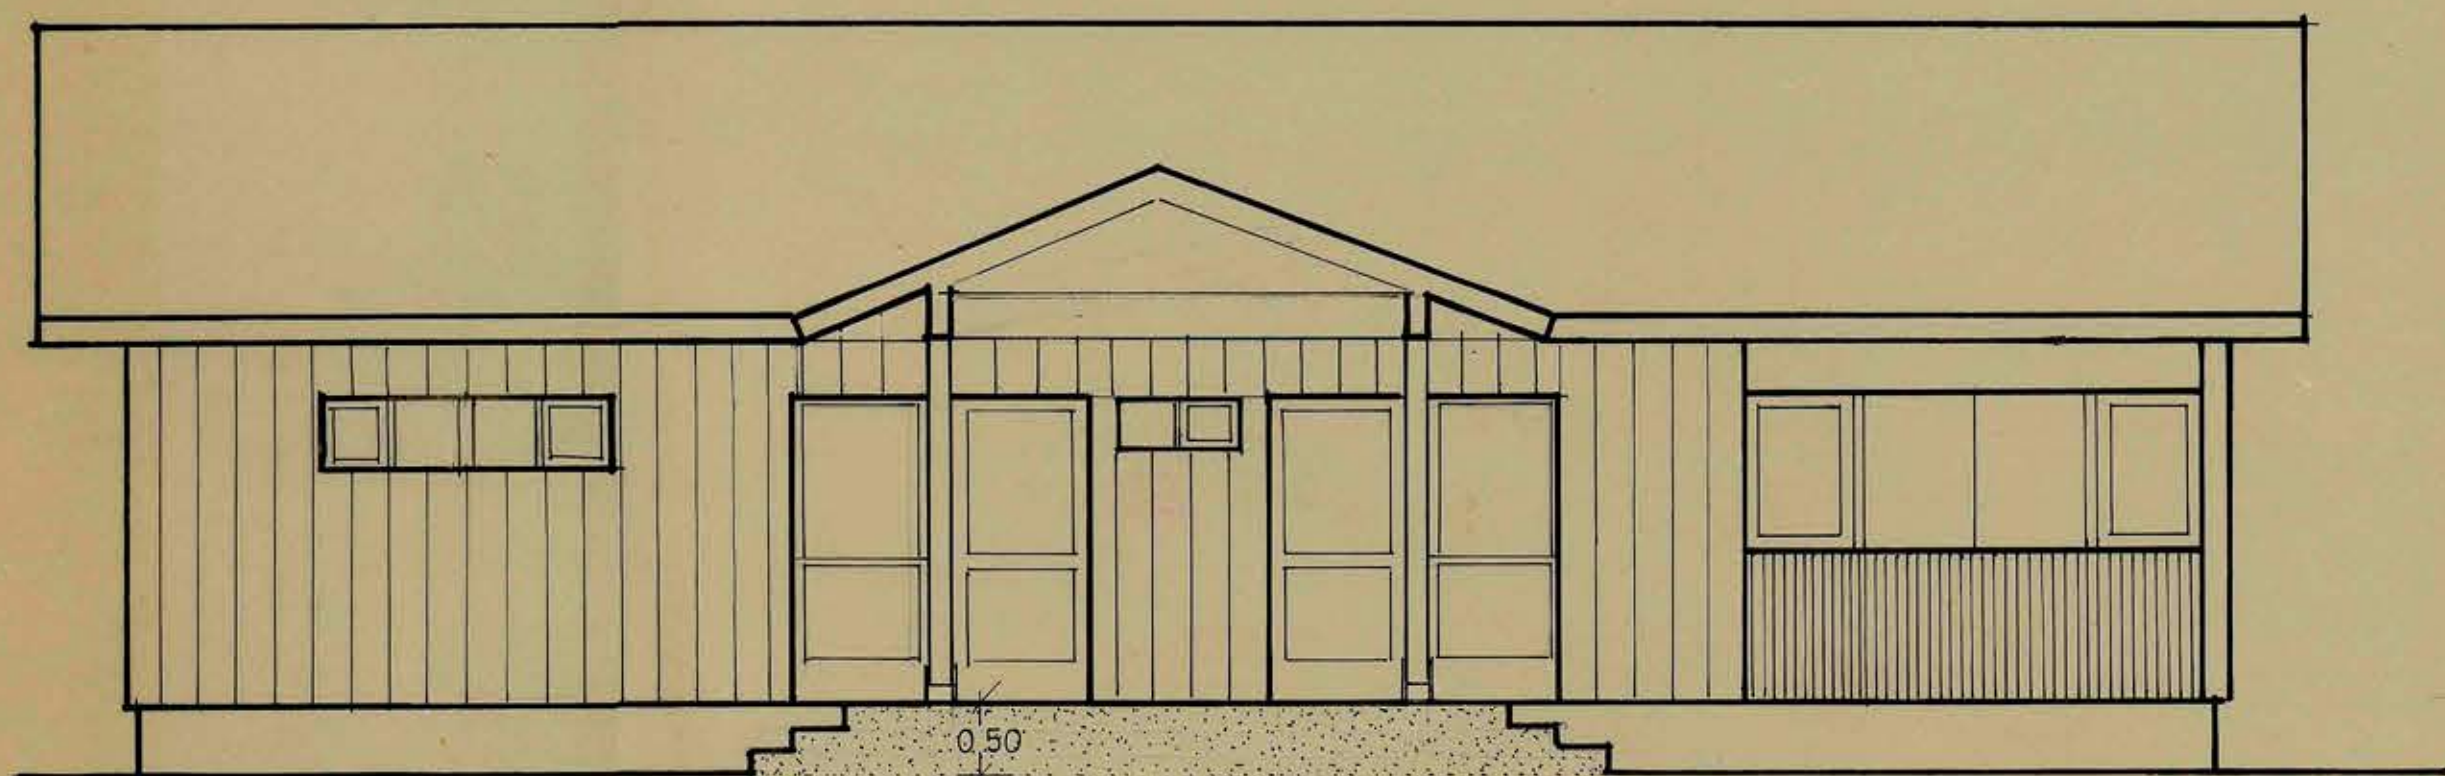

3,15
FACHADA ORIENTE DE LA MUNICIPALIDAD

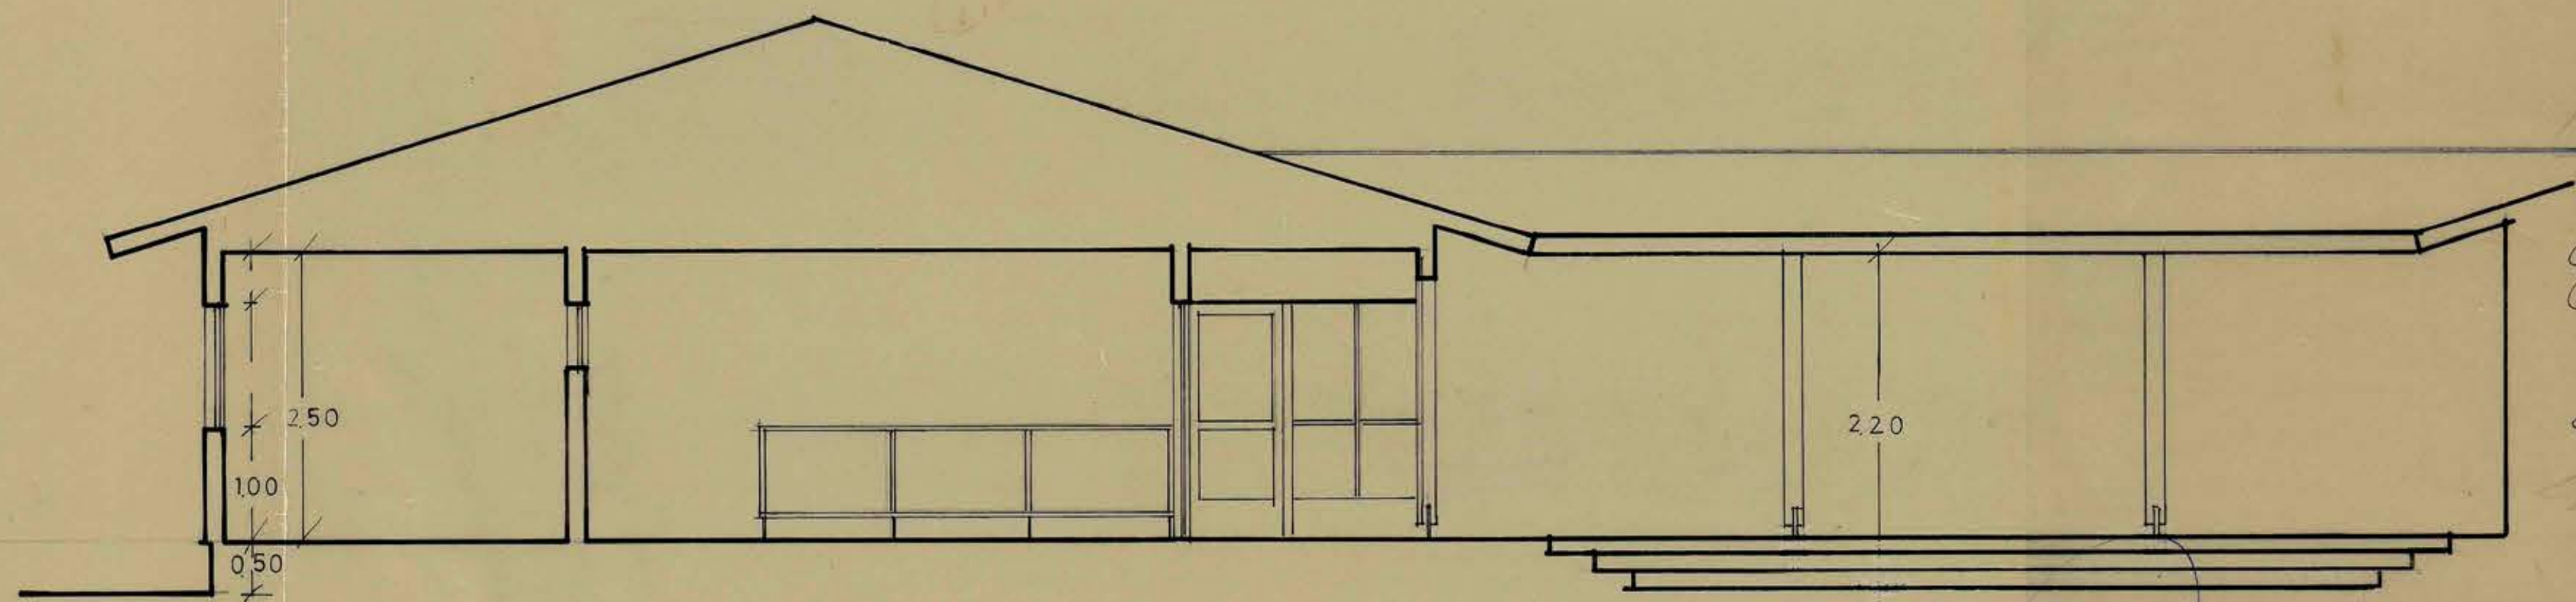

6 JUL. 1965

085X048

M.O.P.	D.G.O.P. DIR. DE ARQUITECTURA	DPTO. DE PROYECTOS	Taller Austral
SERVICIOS PUBLICOS Y MUNICIPALIDAD DE MAFIL			Esc. 1:50 9 - 5 - 65
ARQTOS.: <i>[Signature]</i> PROY.: M.L. MONTECINO M. DPTO. OTORREALBA D.			13 Mayo 1968 <i>[Signature]</i> J. TALL. H. FERREIRA S.
			4