


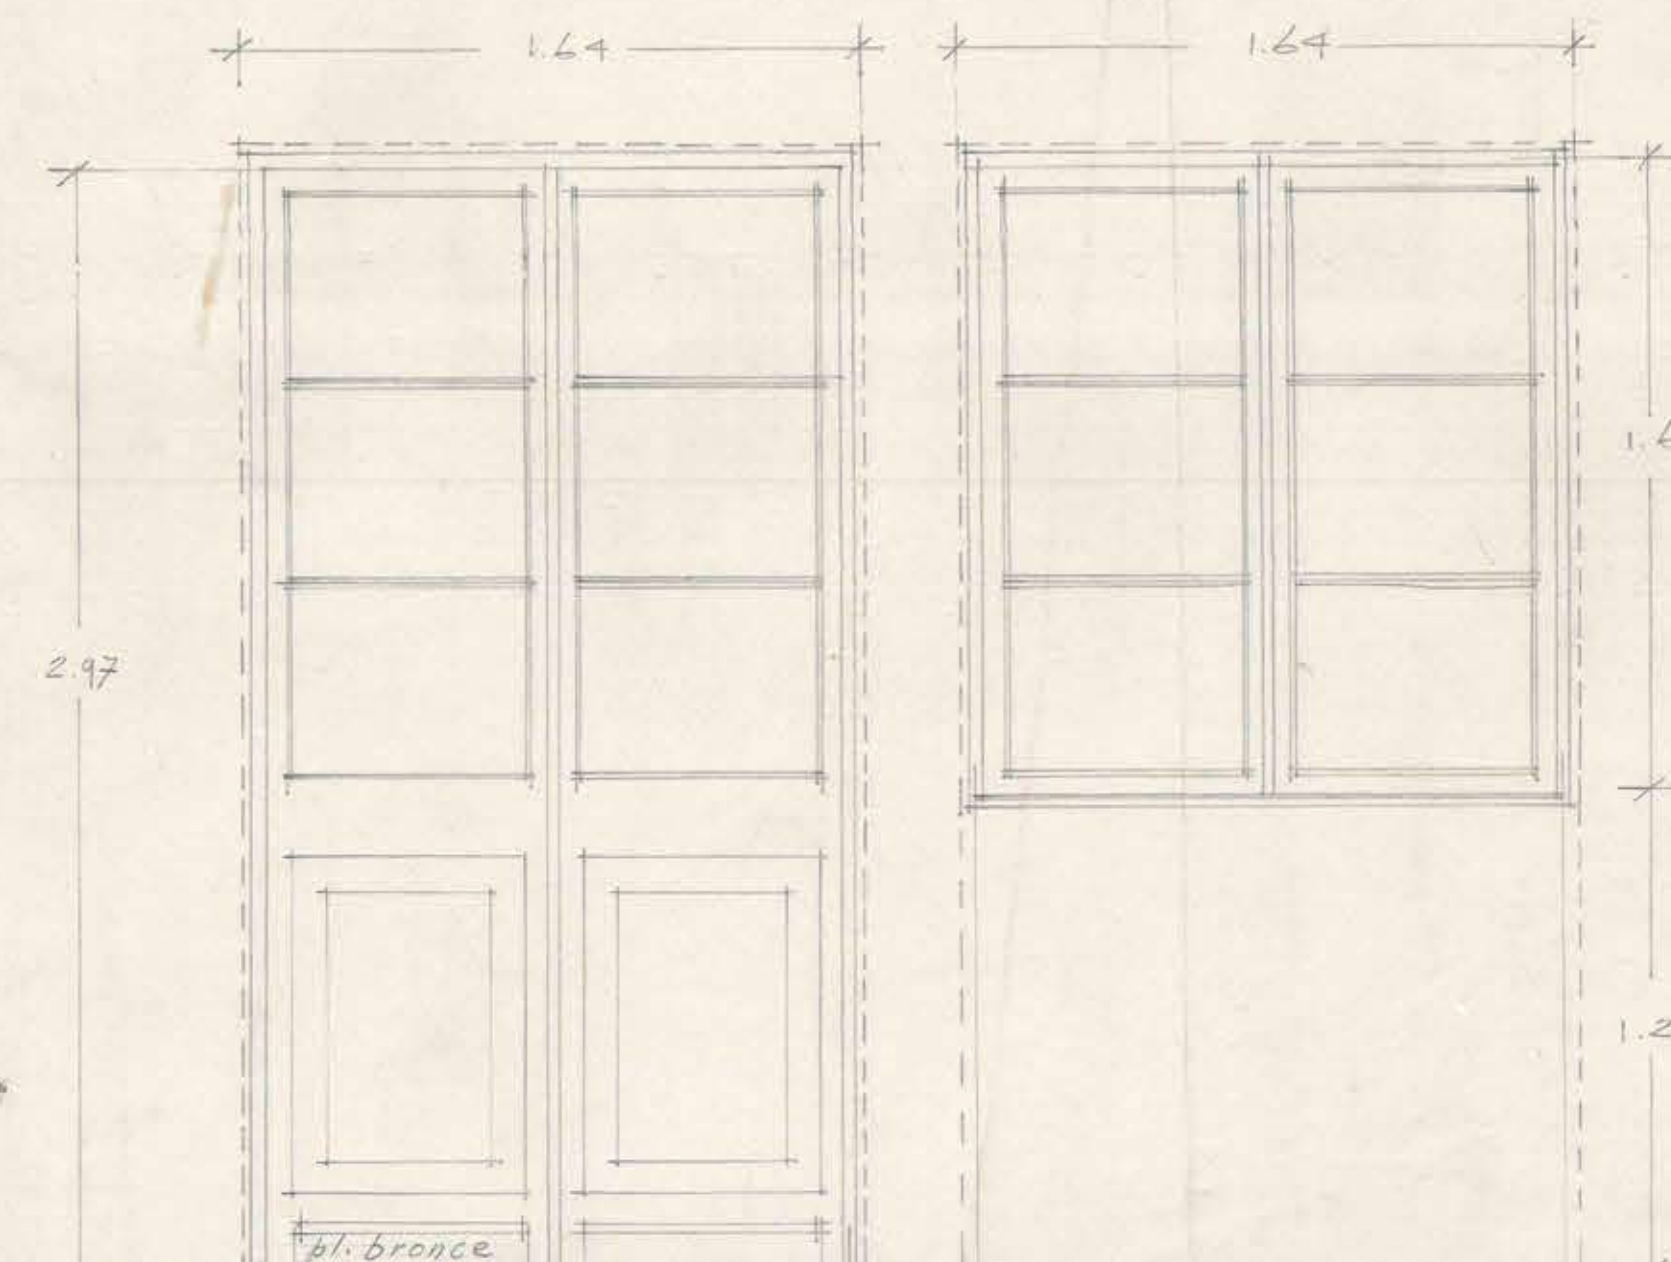

VENT. TIPO A.

Tipo B
el Tipo D es igual al
Tipo B. (escalera)

Tipo B

TIPO B

* TIPO G^1 , G^2 y G^3 las medidas están en el presupuesto

* Leo C.

TIPO B¹ en el presupuesto se incluyen en el Tipo B¹. El Tipo R es similar al tipo B¹. Las dimensiones se rectificarán en la obra. El Tipo S es igual al B¹.

TIPO Q - las medidas
se rectificarán en obra.

PUERTA TIPO N. ^{1.30} madera terciada de caobilla de 6mm. por ambos lados, sobre armazón silamo de 1 1/2" x 4".

0.80
T₁P₀ 1⁴

TIPO I¹ al tipo I⁵
es similar a este.

SECC- 1-2

8 E C C - 3 - 4

DIANTILLAS TAMAÑO NATURAL

Elevaciones 1:20

SECC-9-10

SEE CC- 5-6

SI CC-11-12

SICC-7-8

detalle cupeta 1:10