
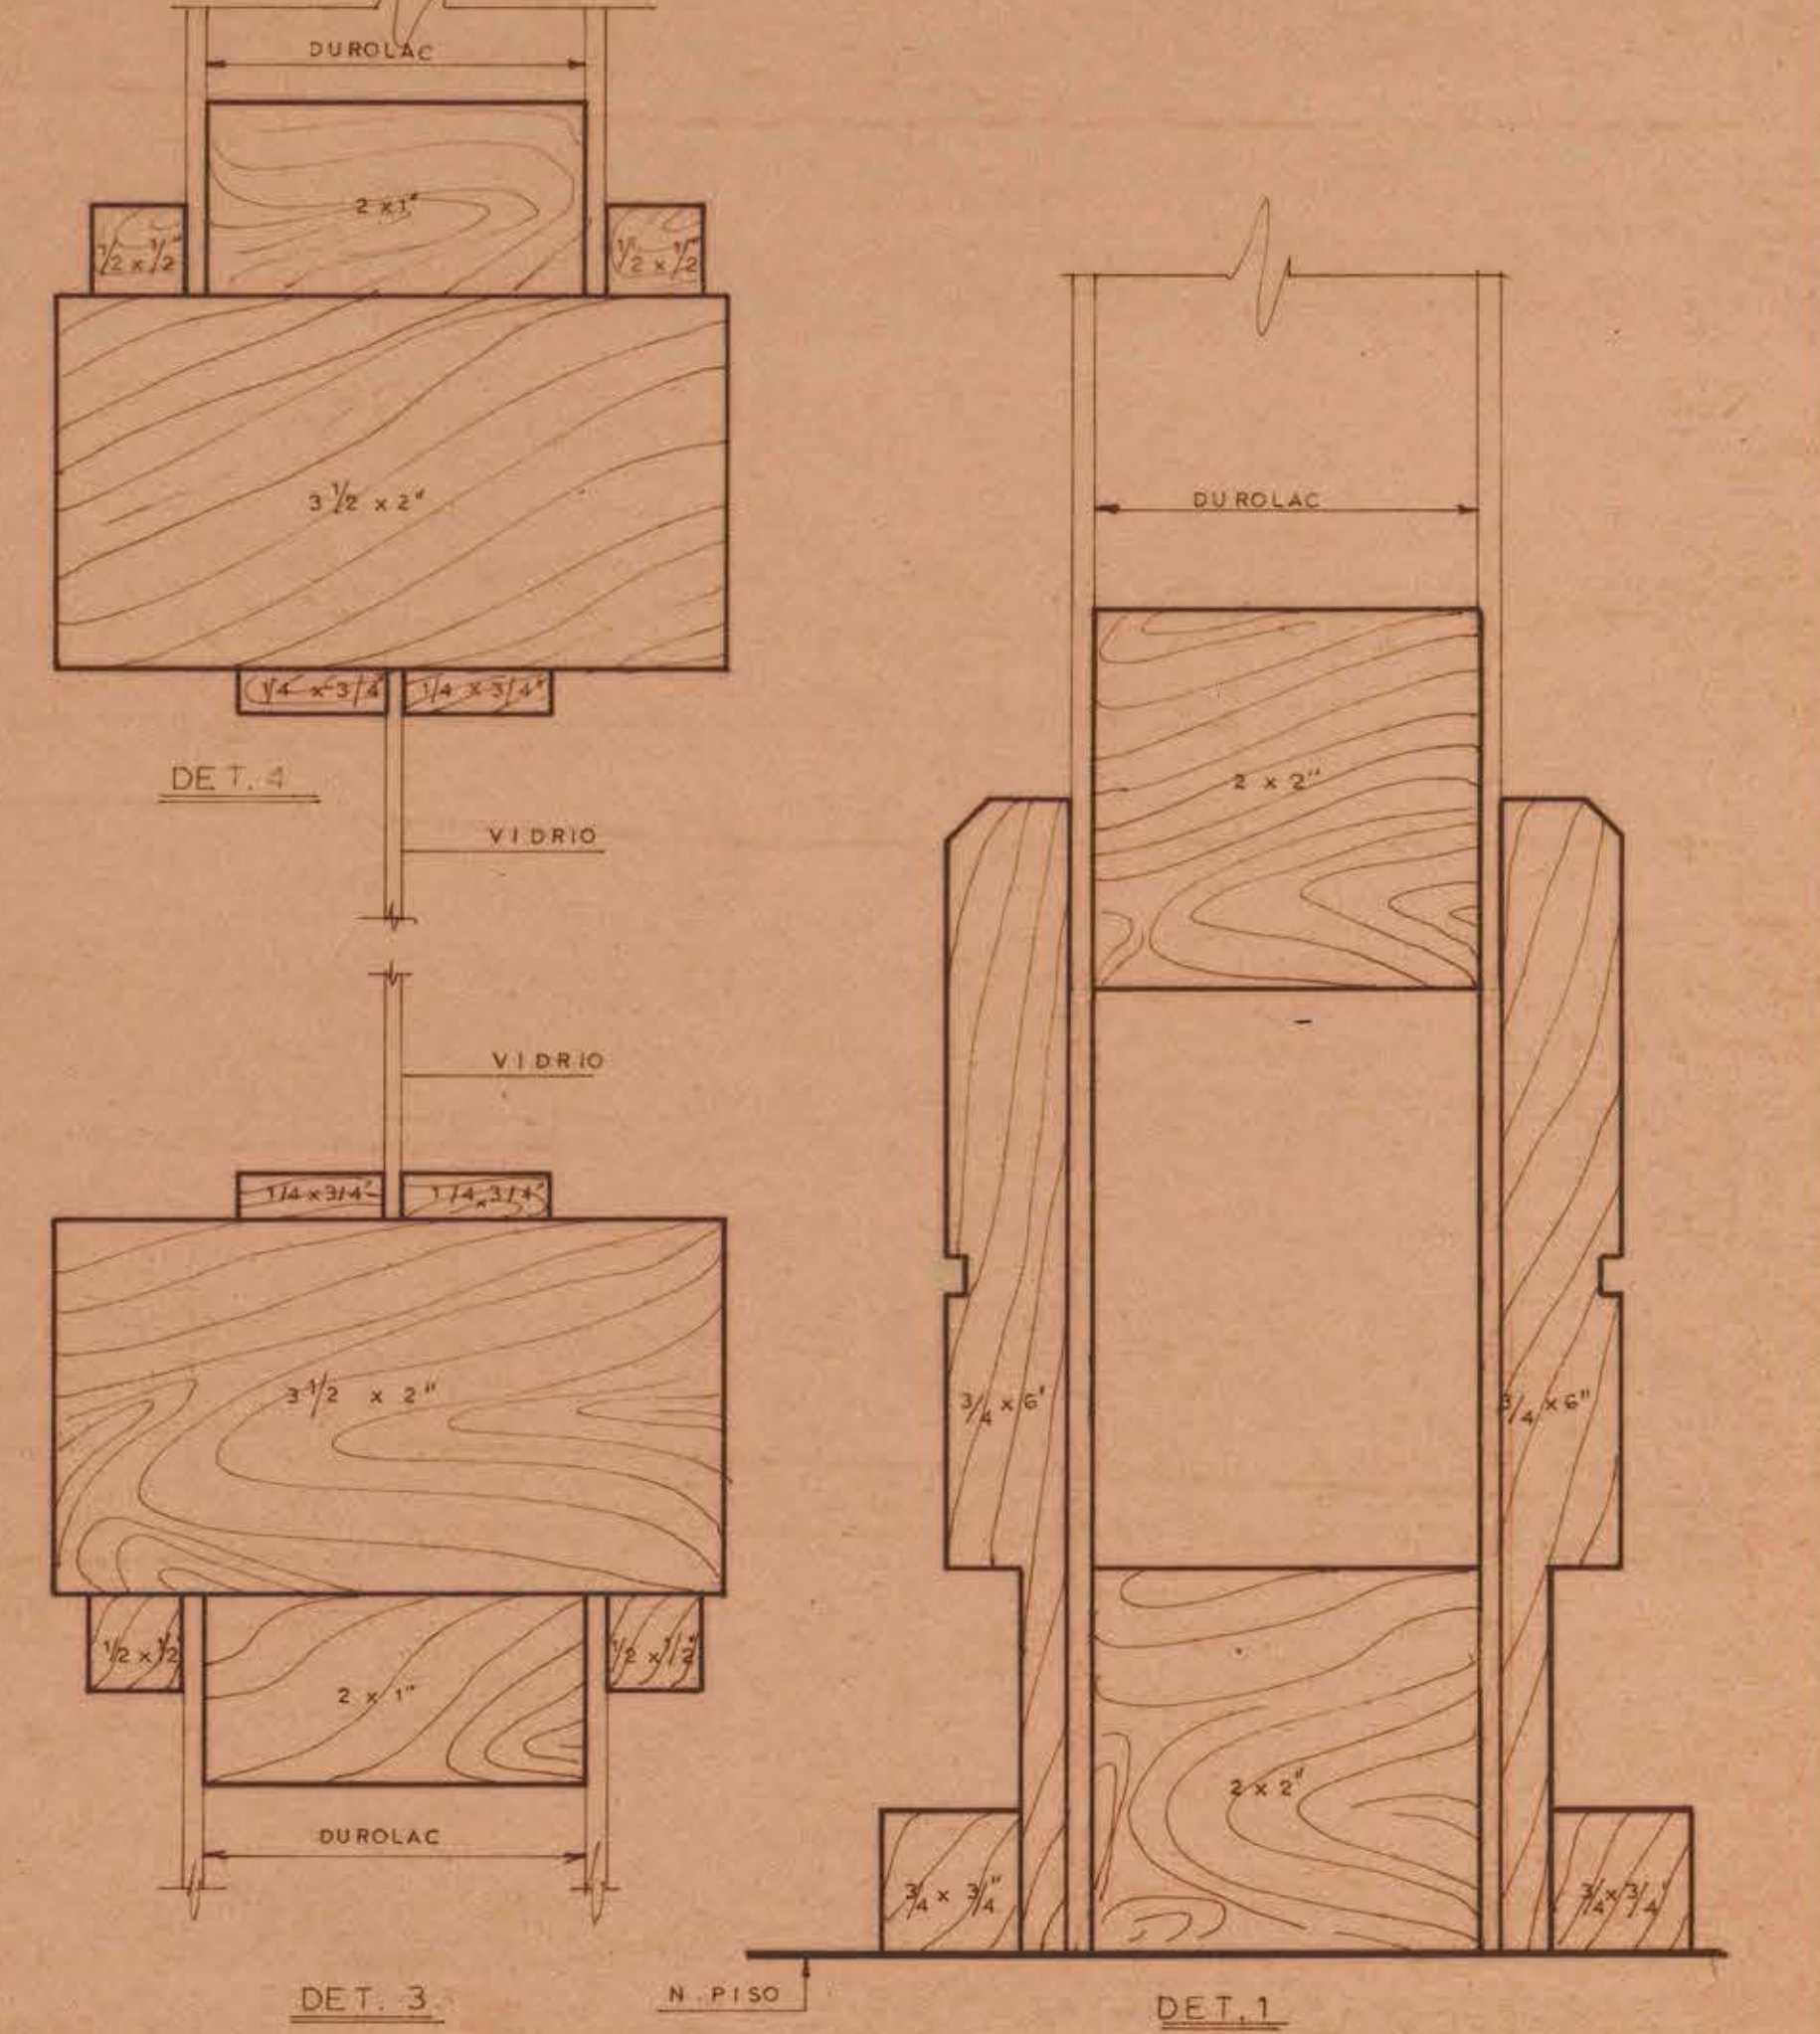
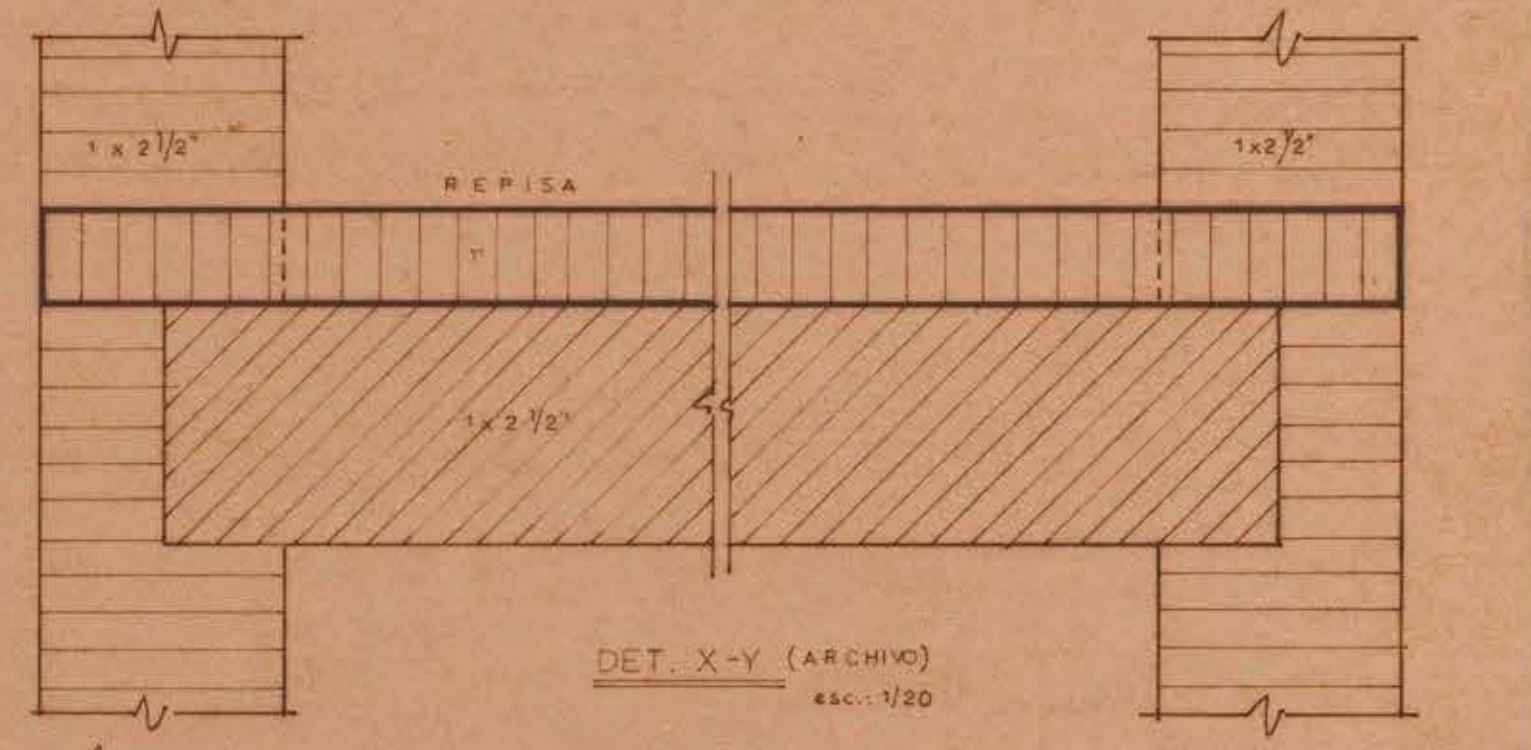
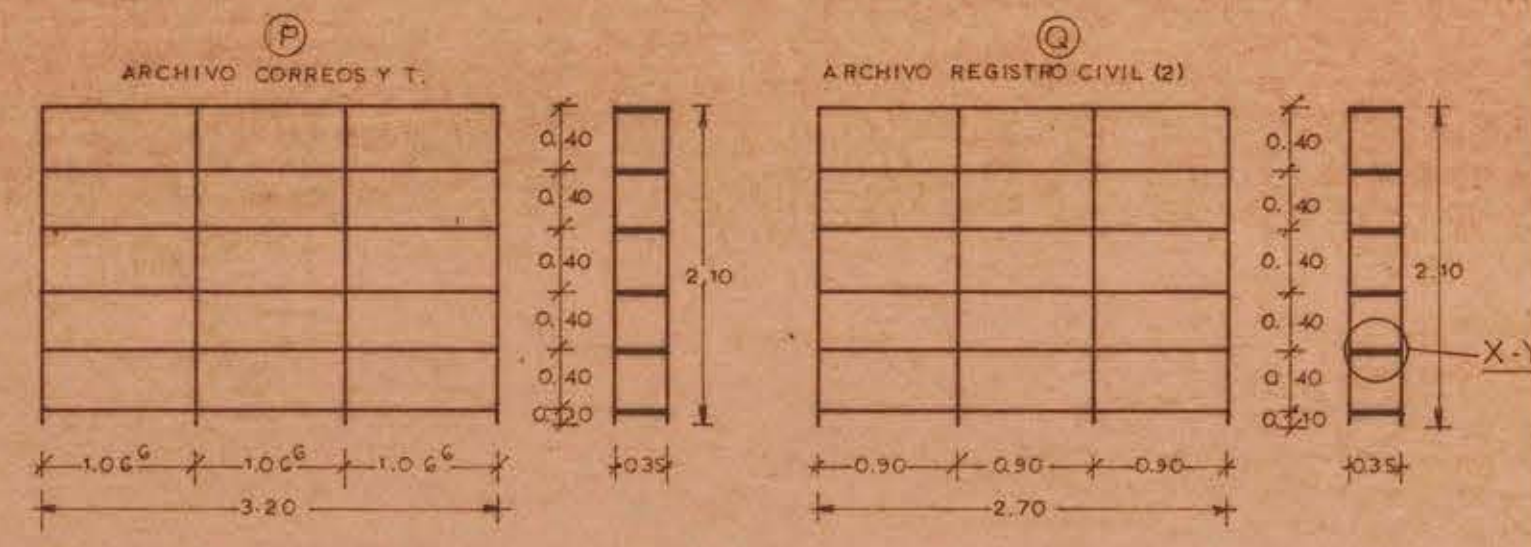
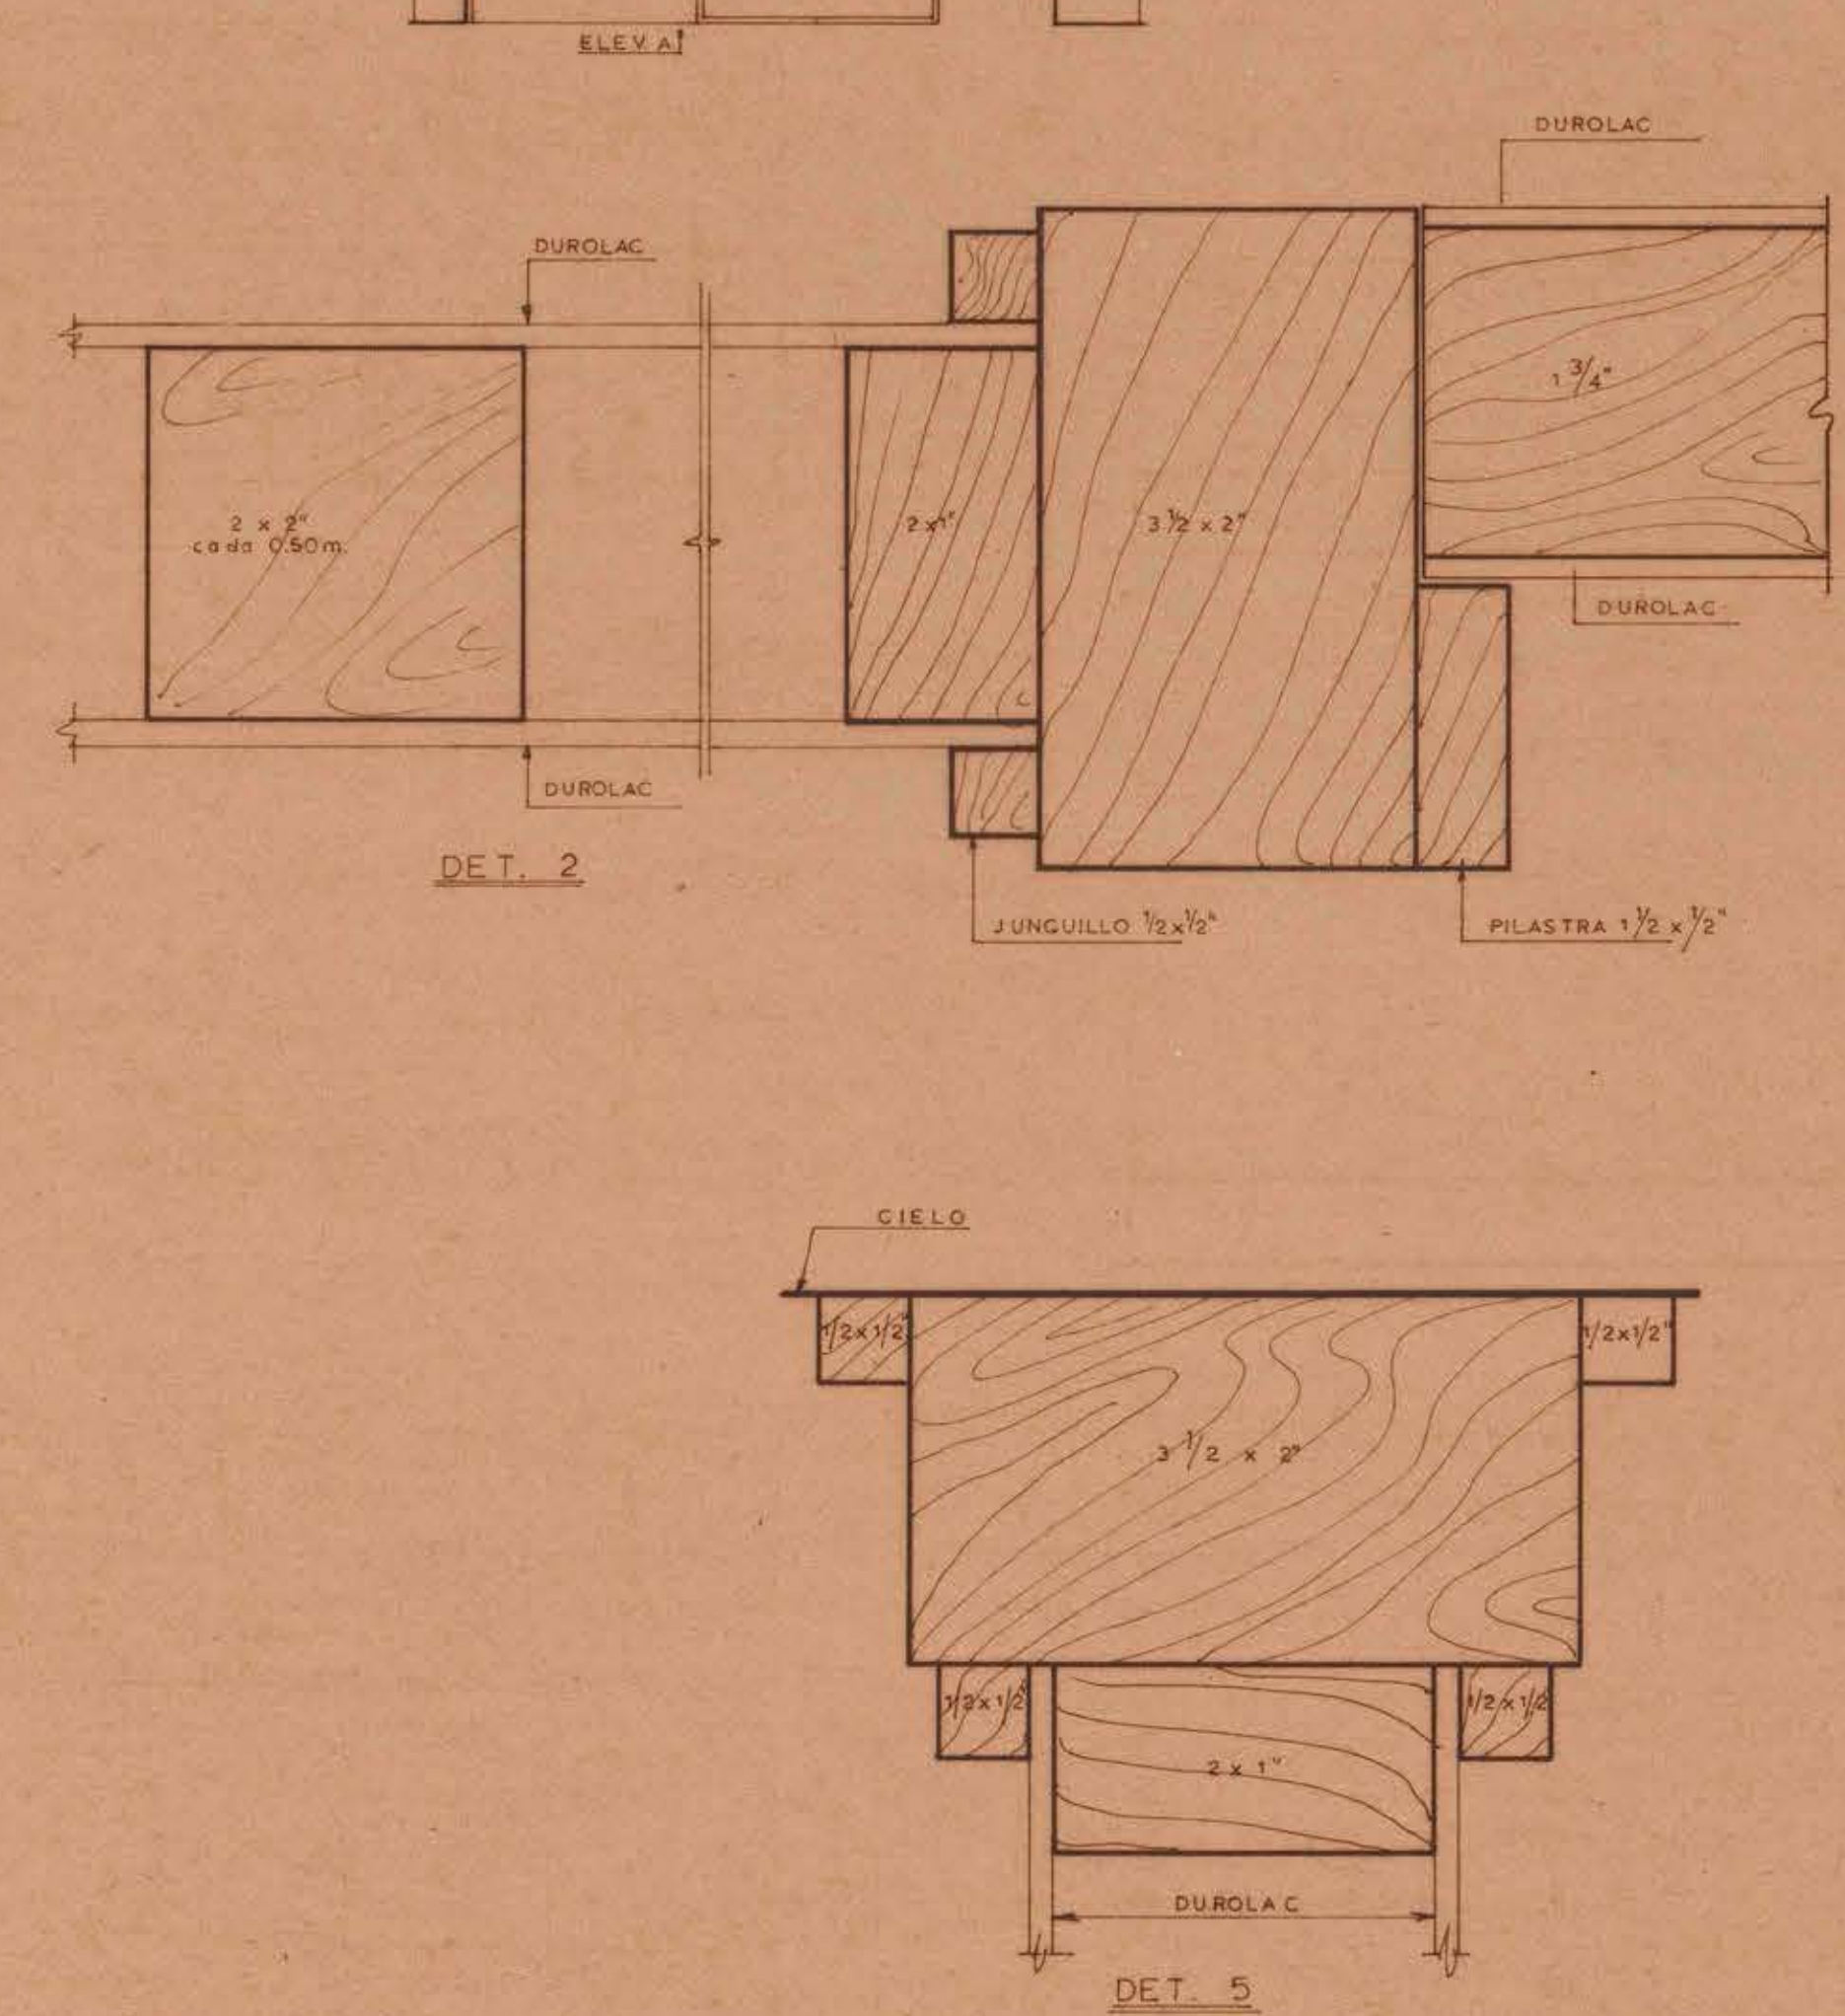
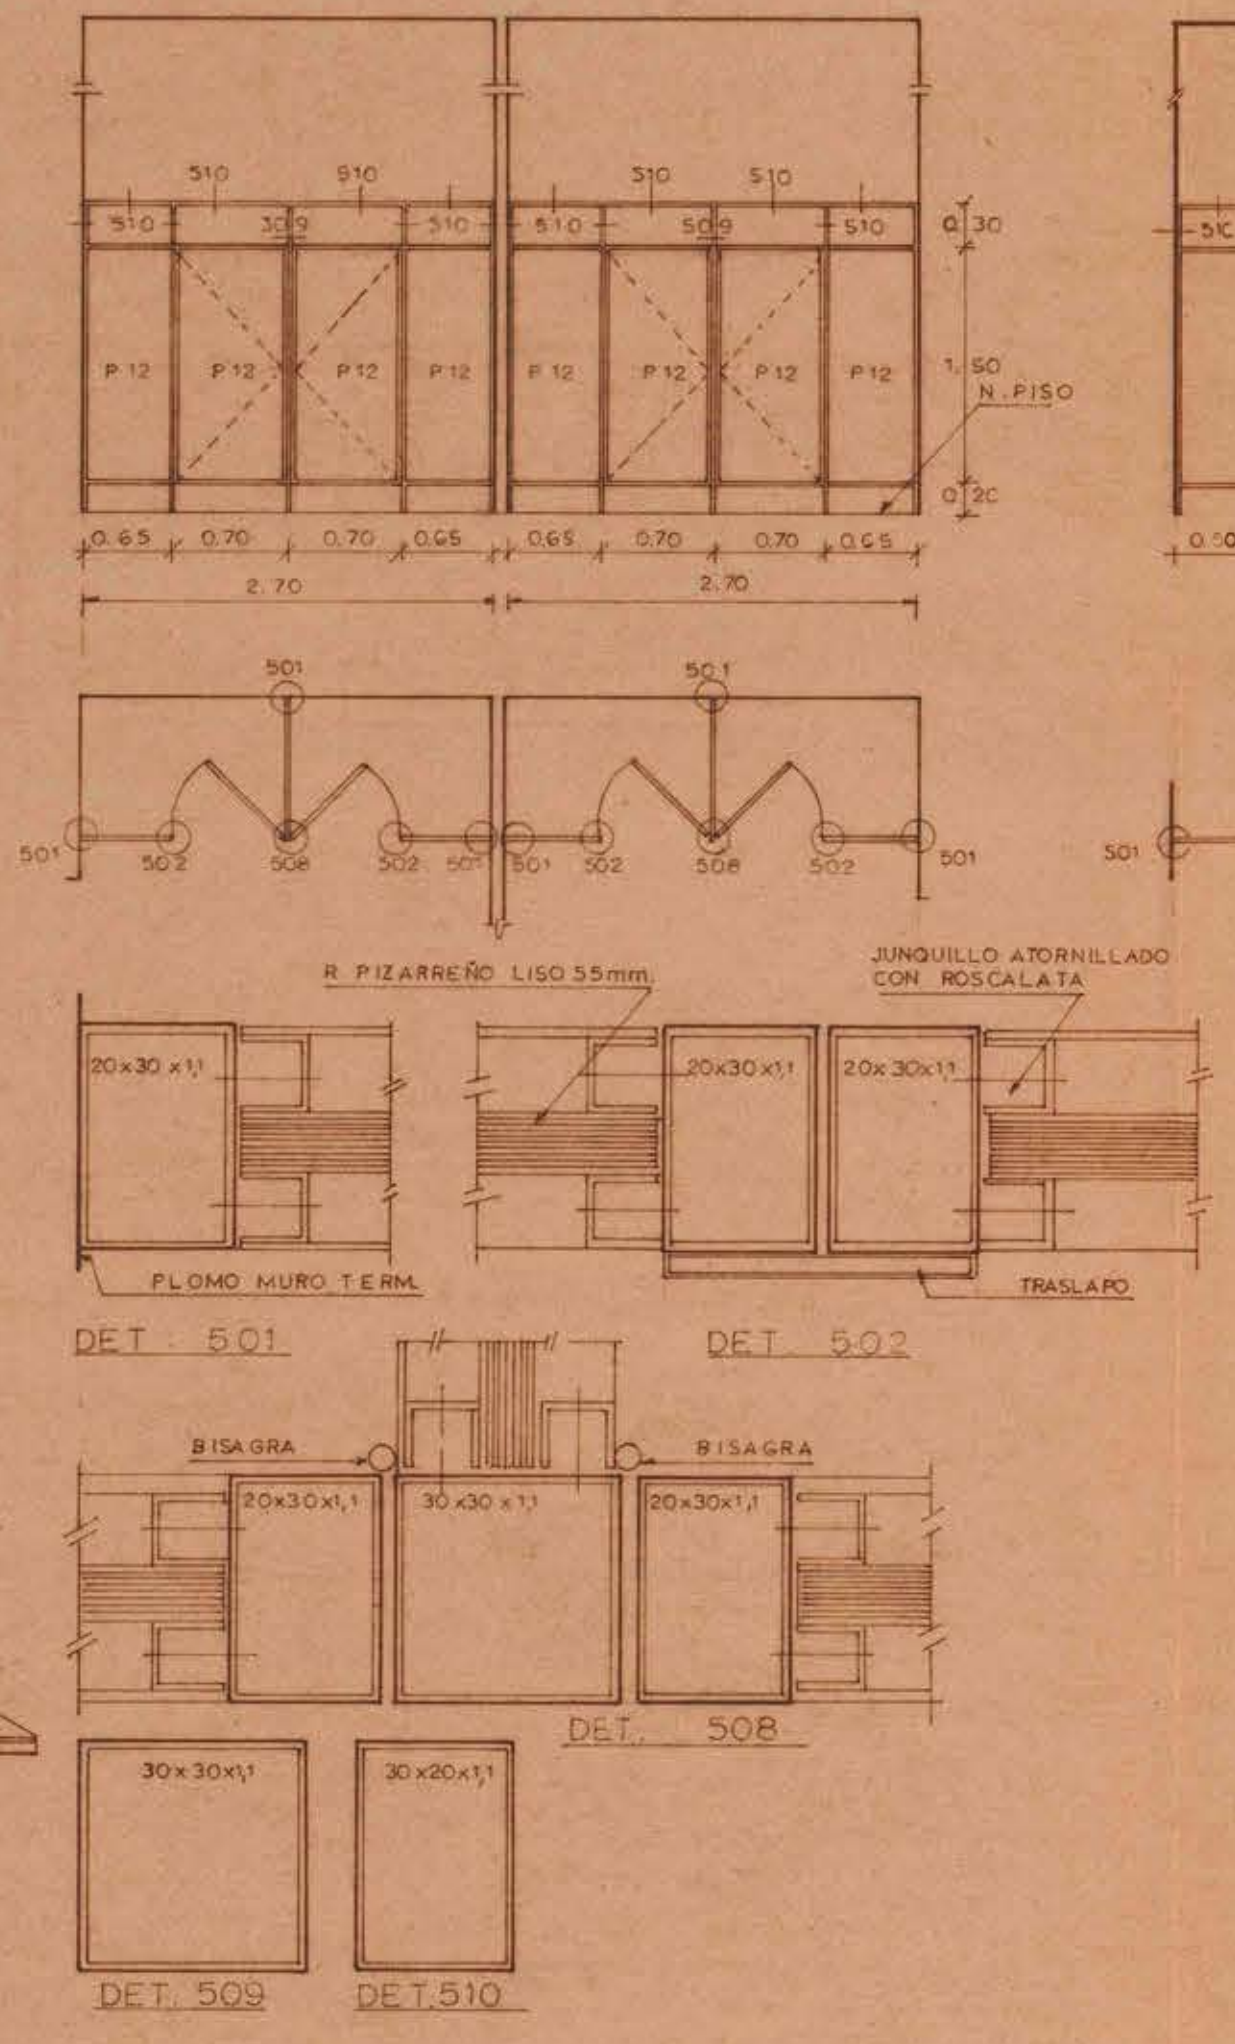
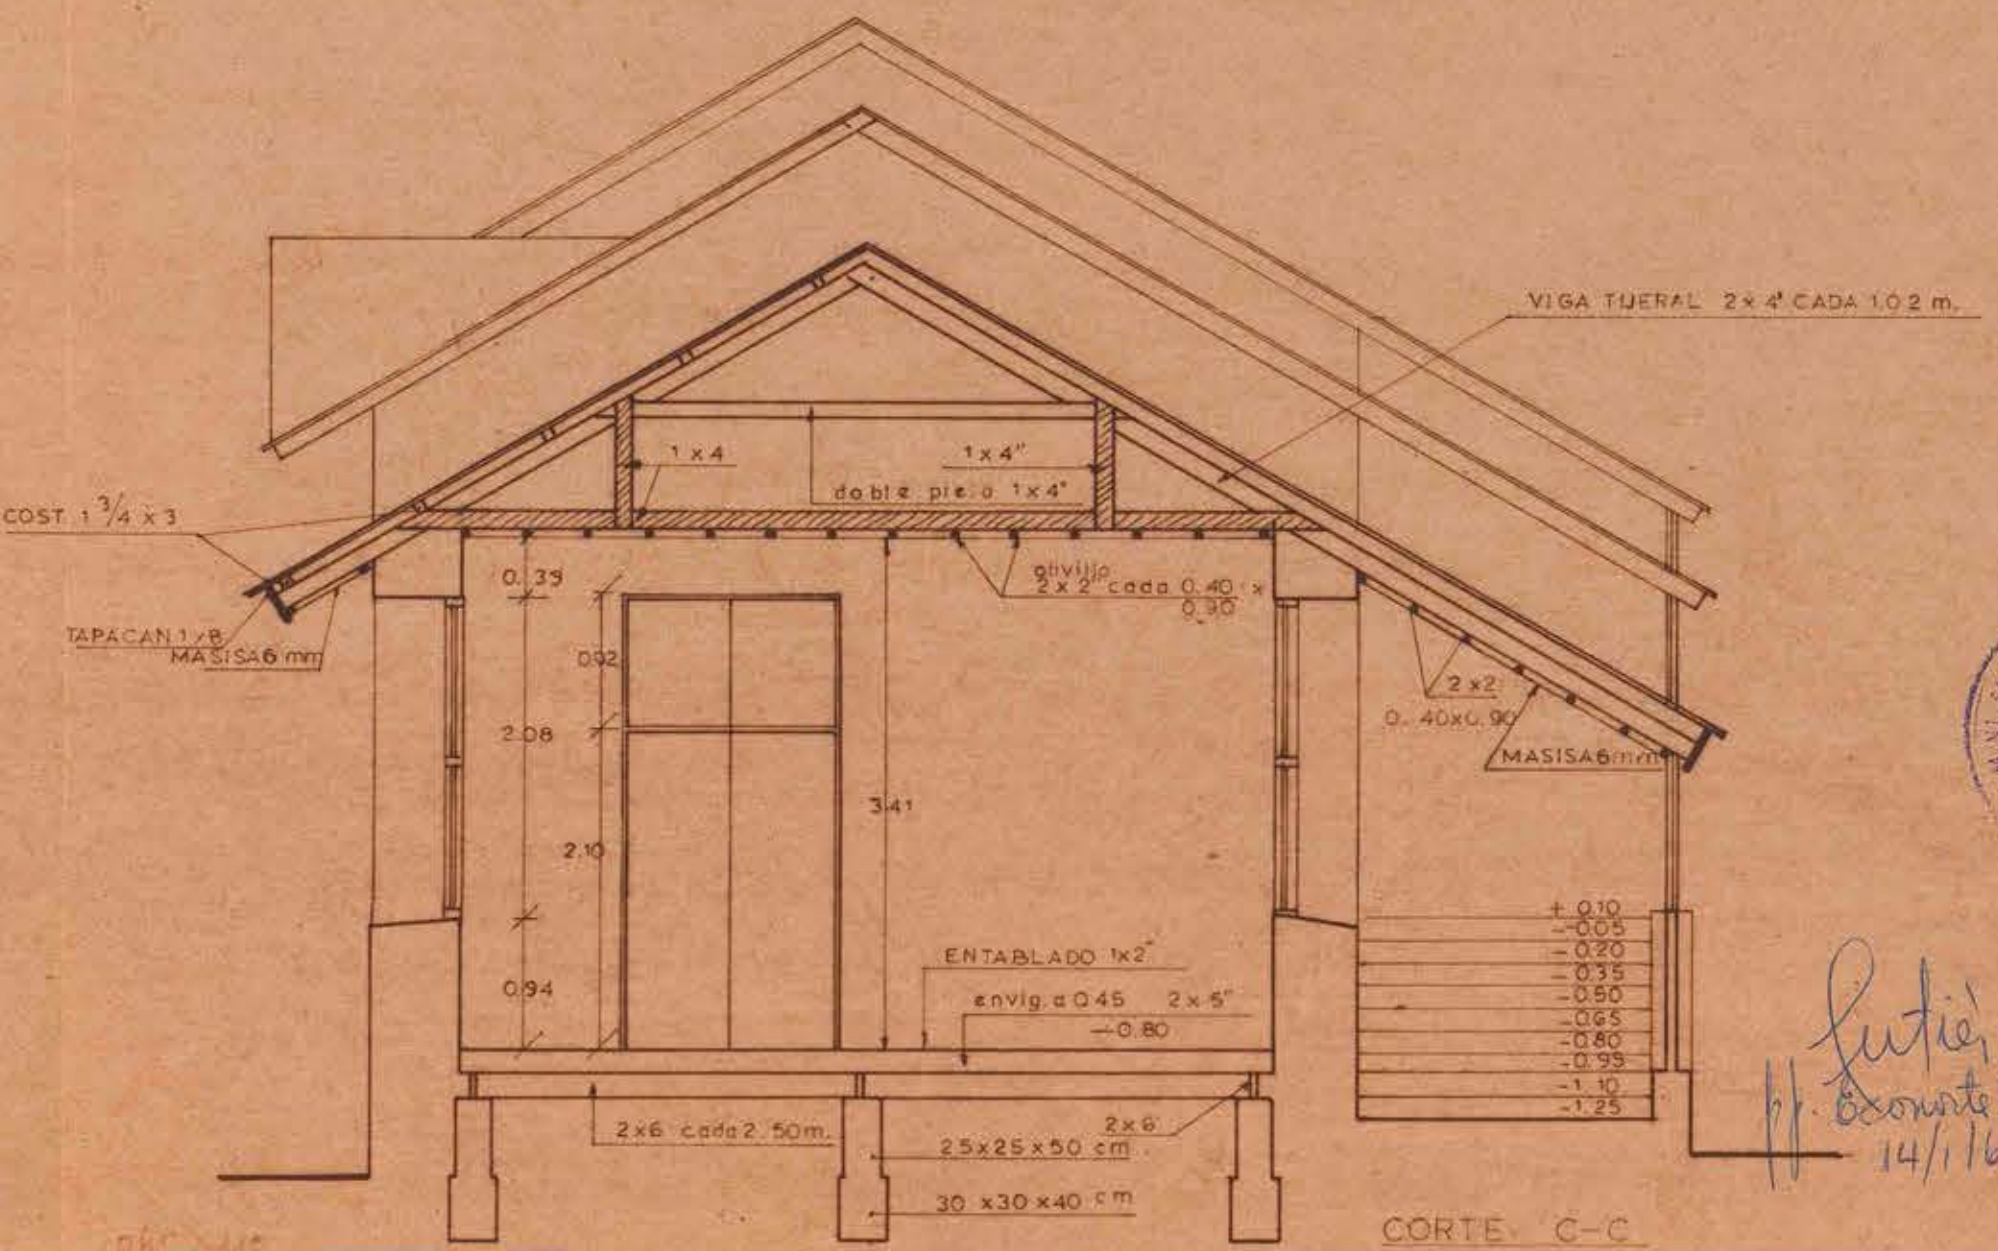
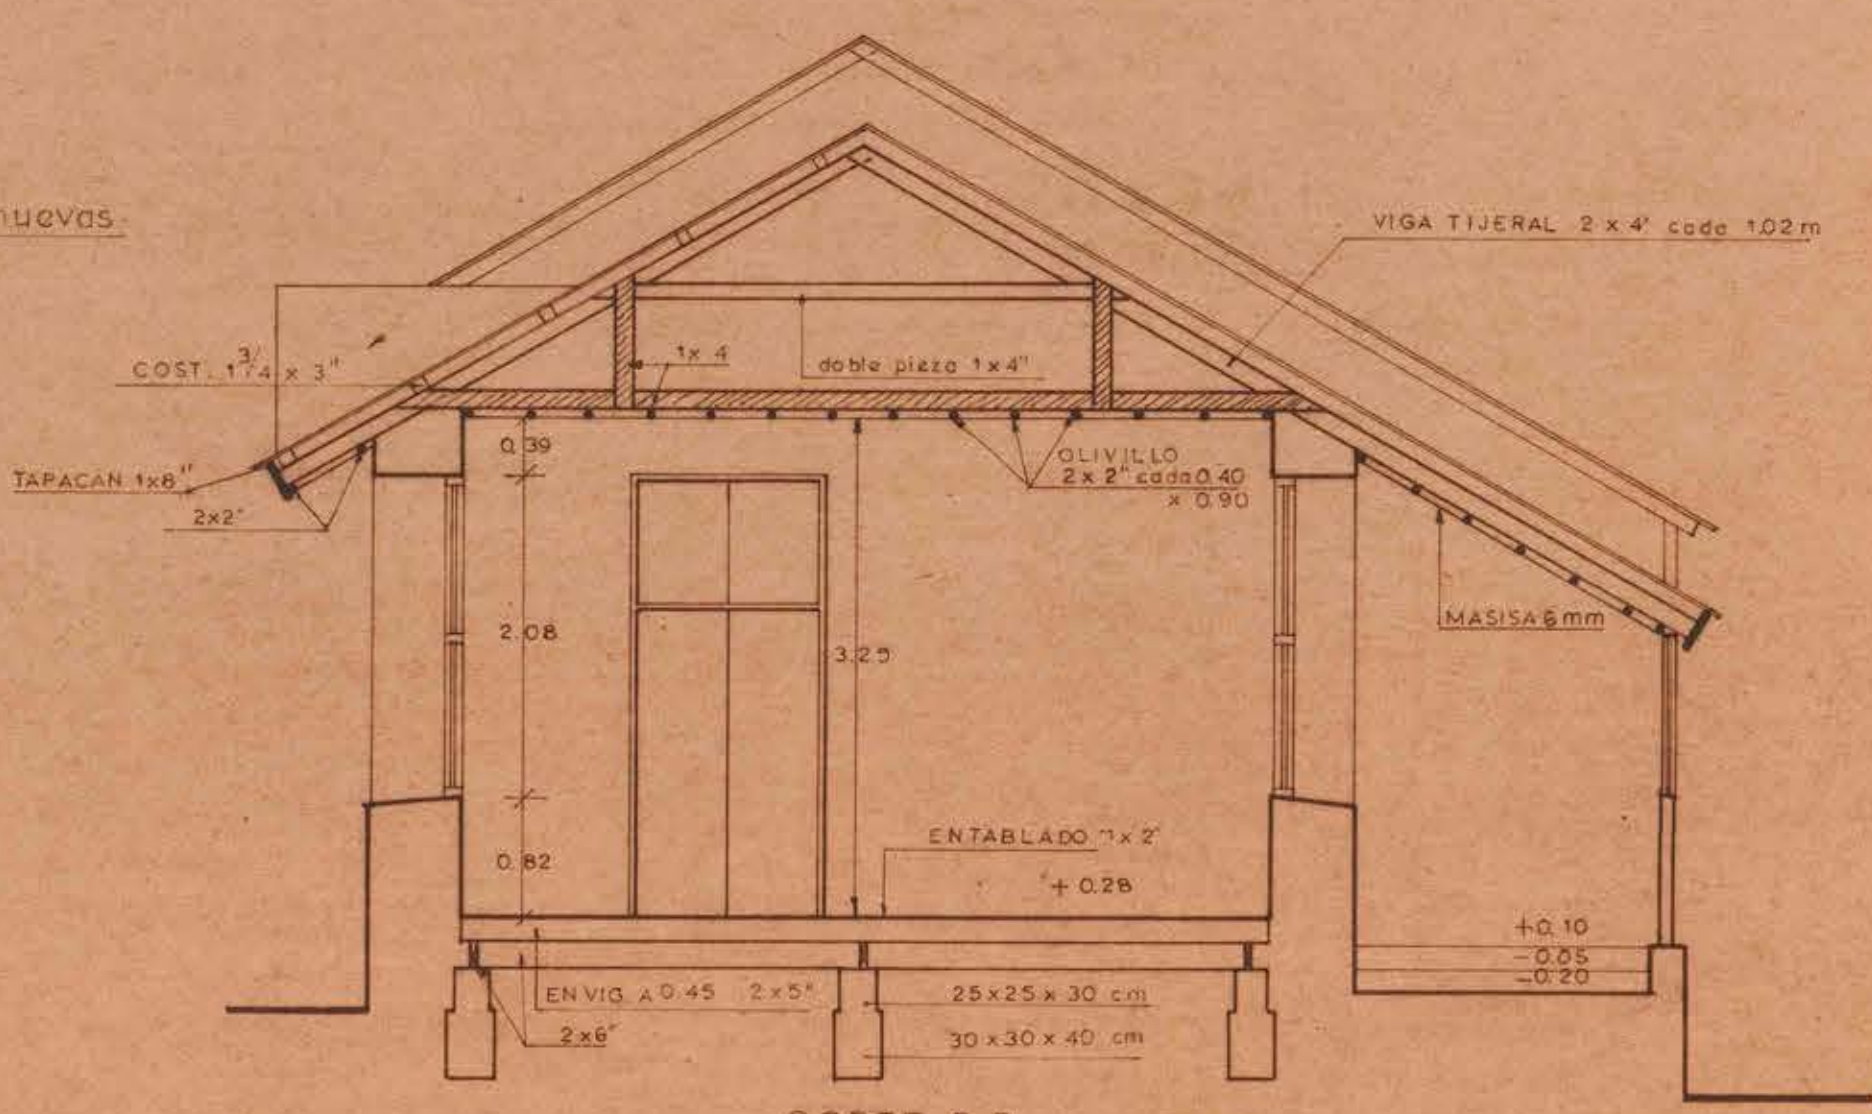
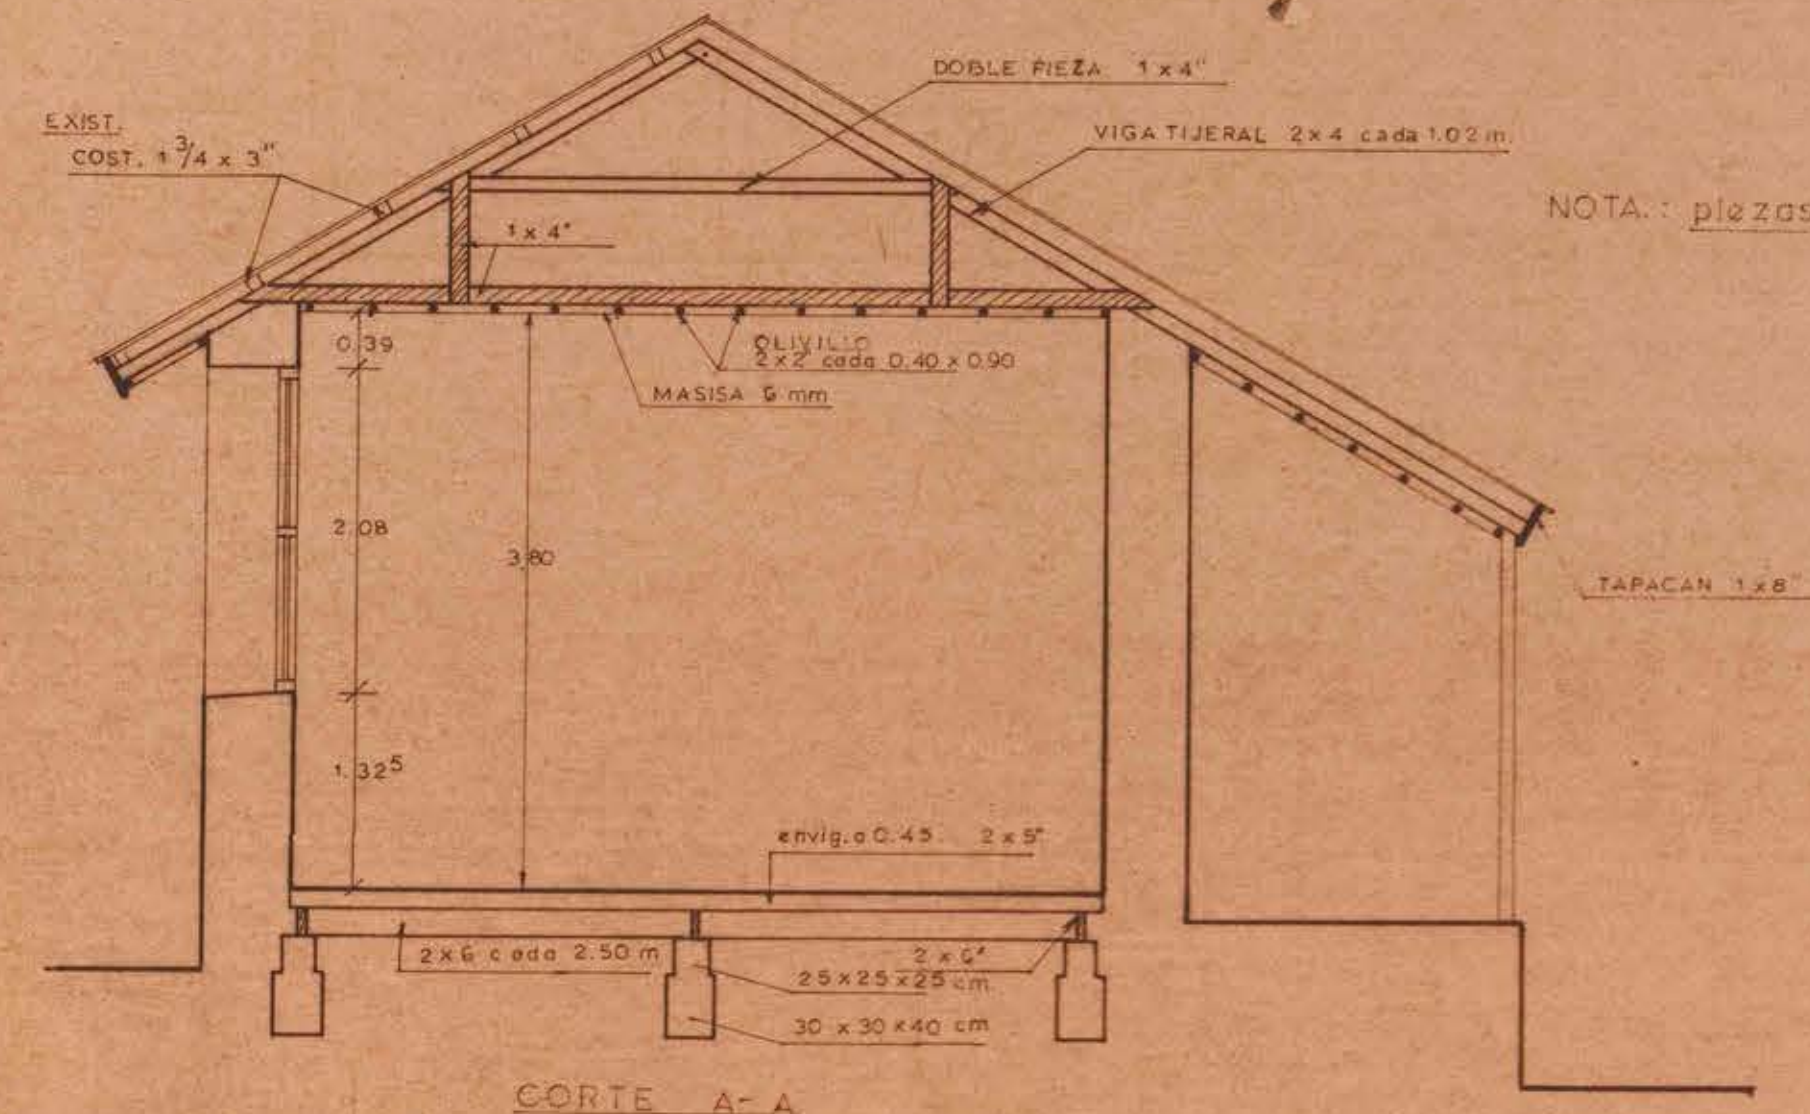
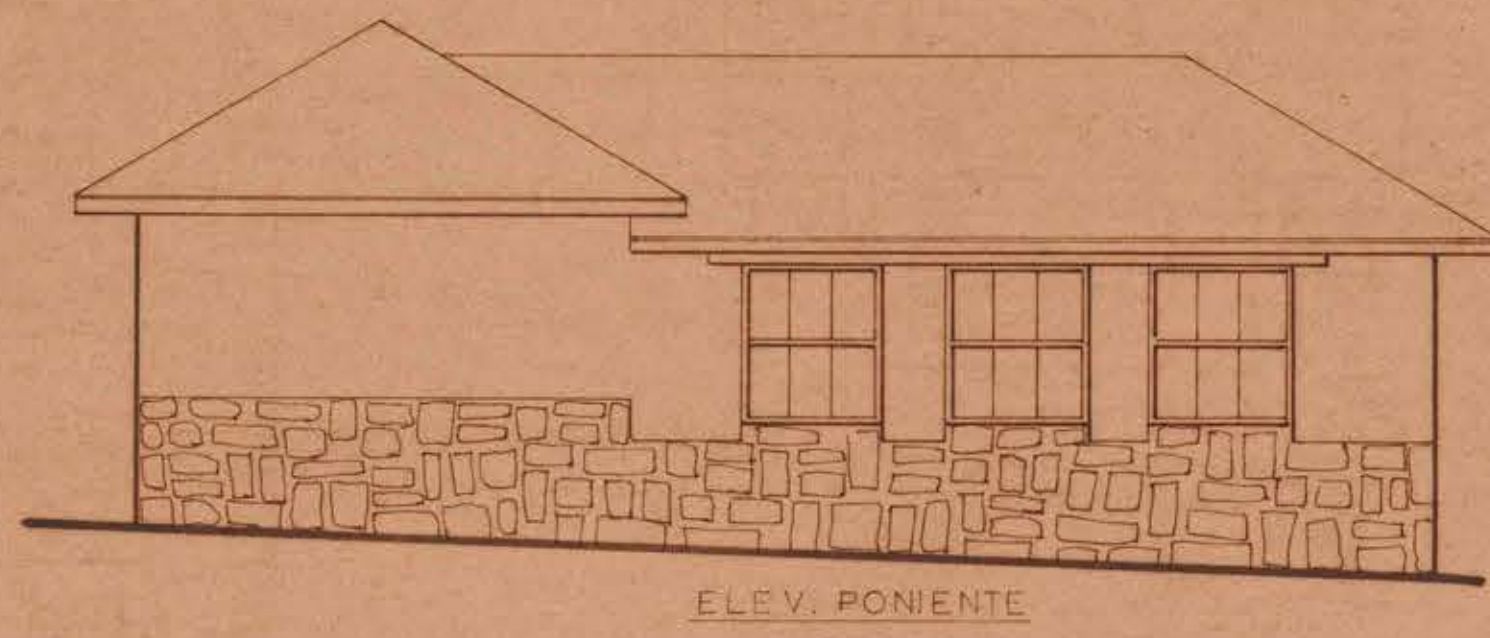
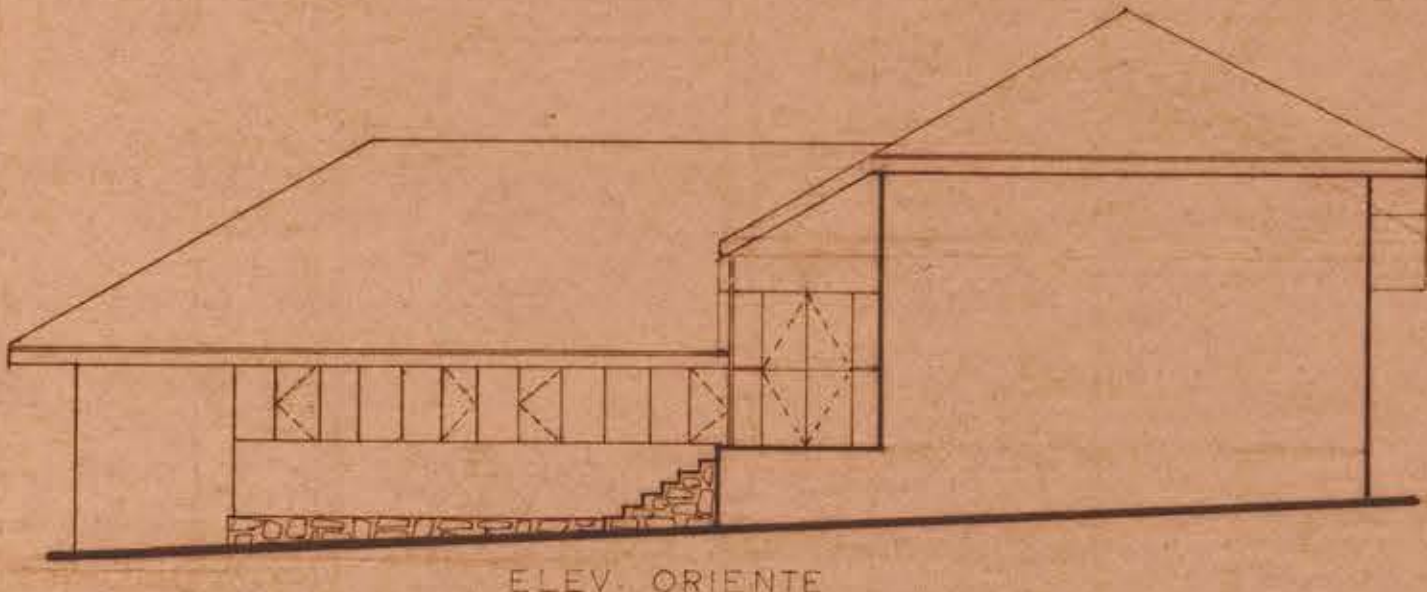
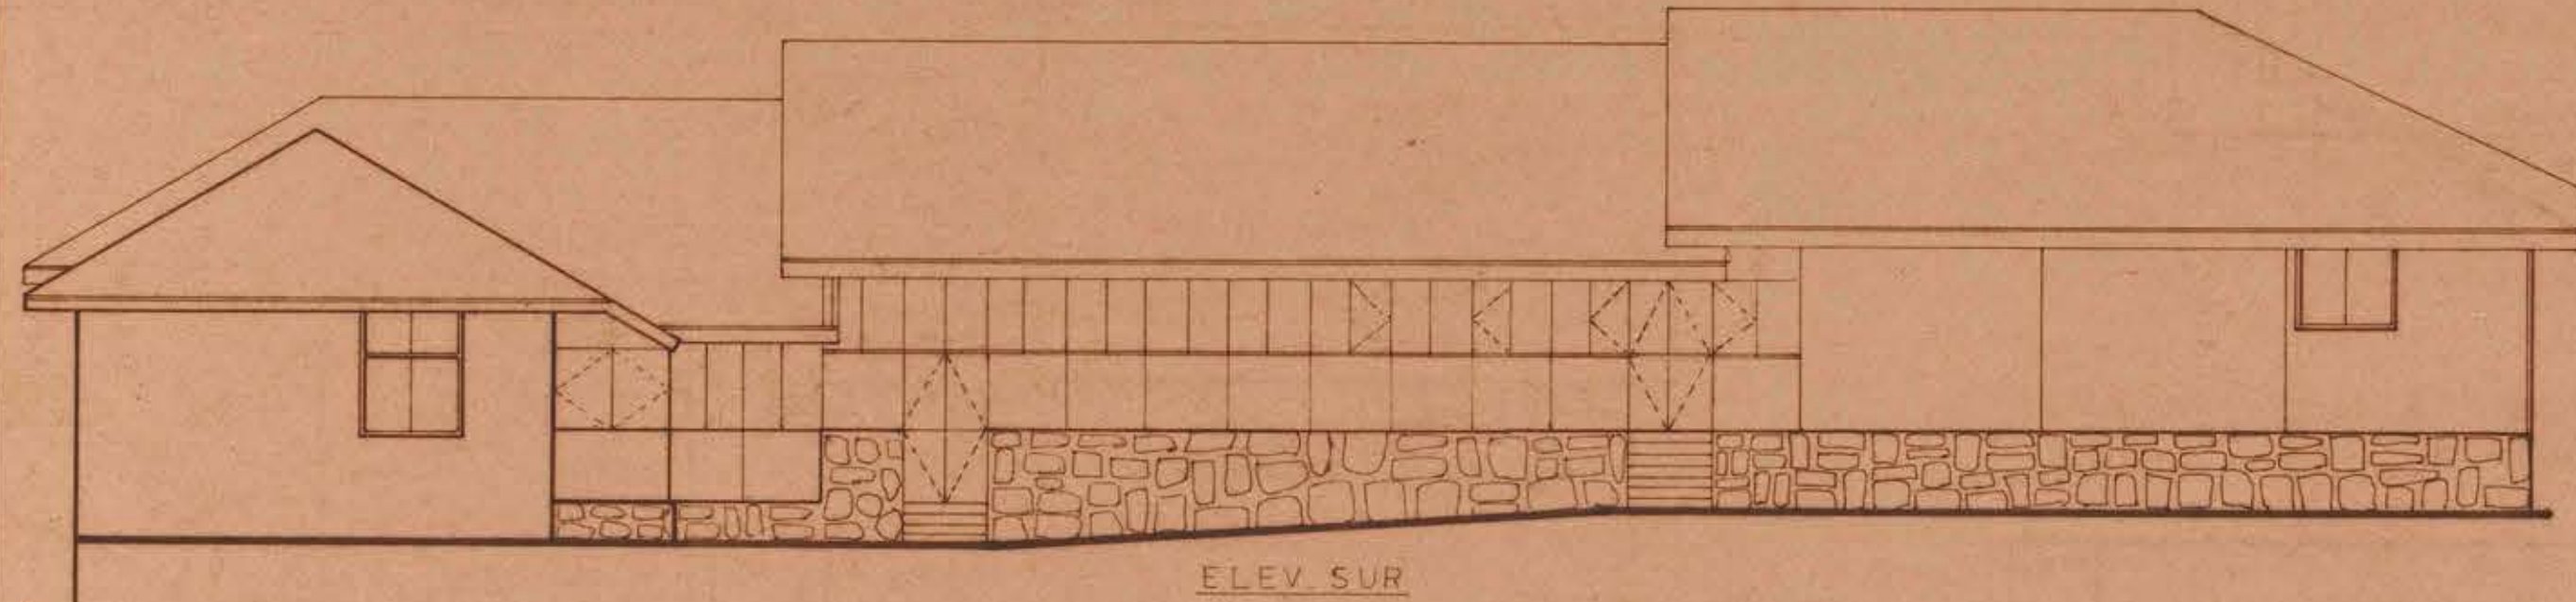
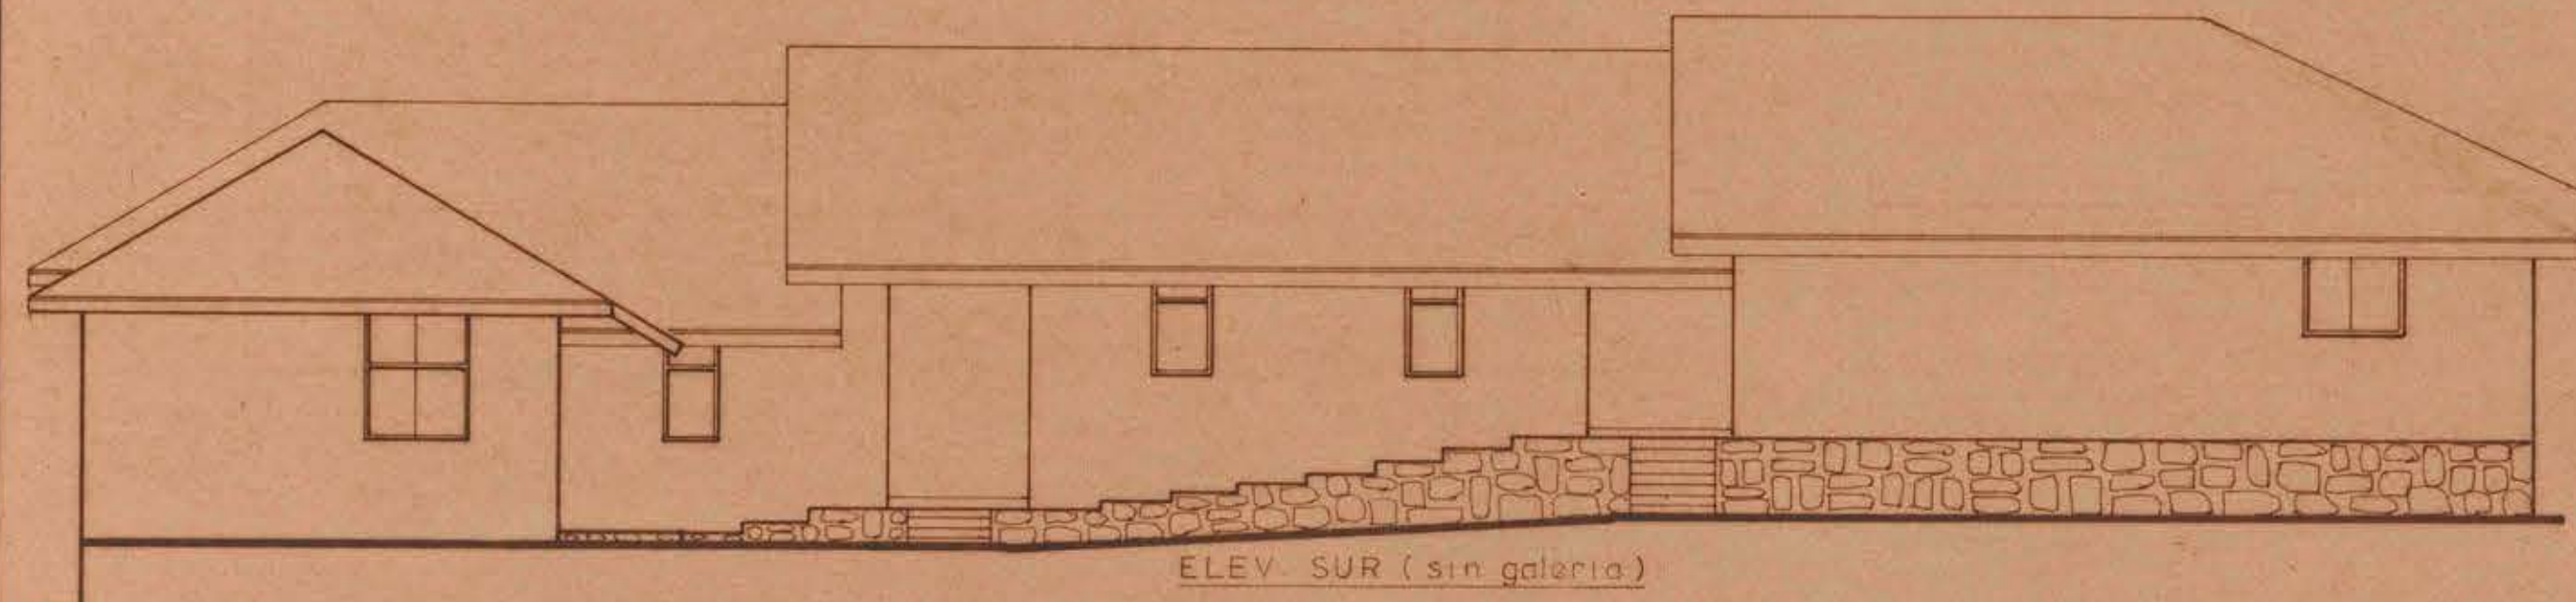


DIVISIONES

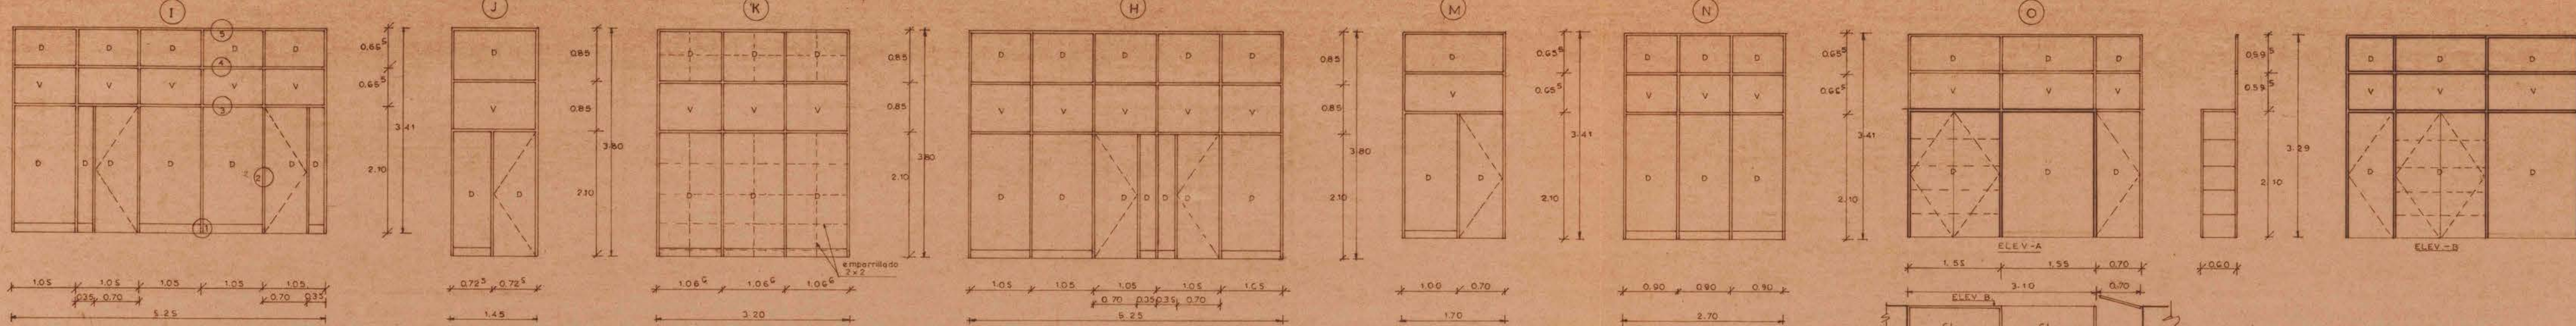

M. O. P.
D.G.O.P.

DIRECCION DE ARQUITECTURA
OFICINA PROVINCIAL DE TARAPACA
OBRA: SERVICIOS PUBLICOS DE PUTRE

OMAR REYES ESBIR OF TECNICO	SERGIO RUIZ ROMAN ARQTO. PROV.	ESCALA: 1:1-1:2-1:50-1:100-	FECHA 3-7-68
--------------------------------	-----------------------------------	--------------------------------	-----------------

PLANO:
DIVISIONES - CLOSETS -
ARCHIVO - FACHADAS
CORTES Y DETALLES

3