



D-44

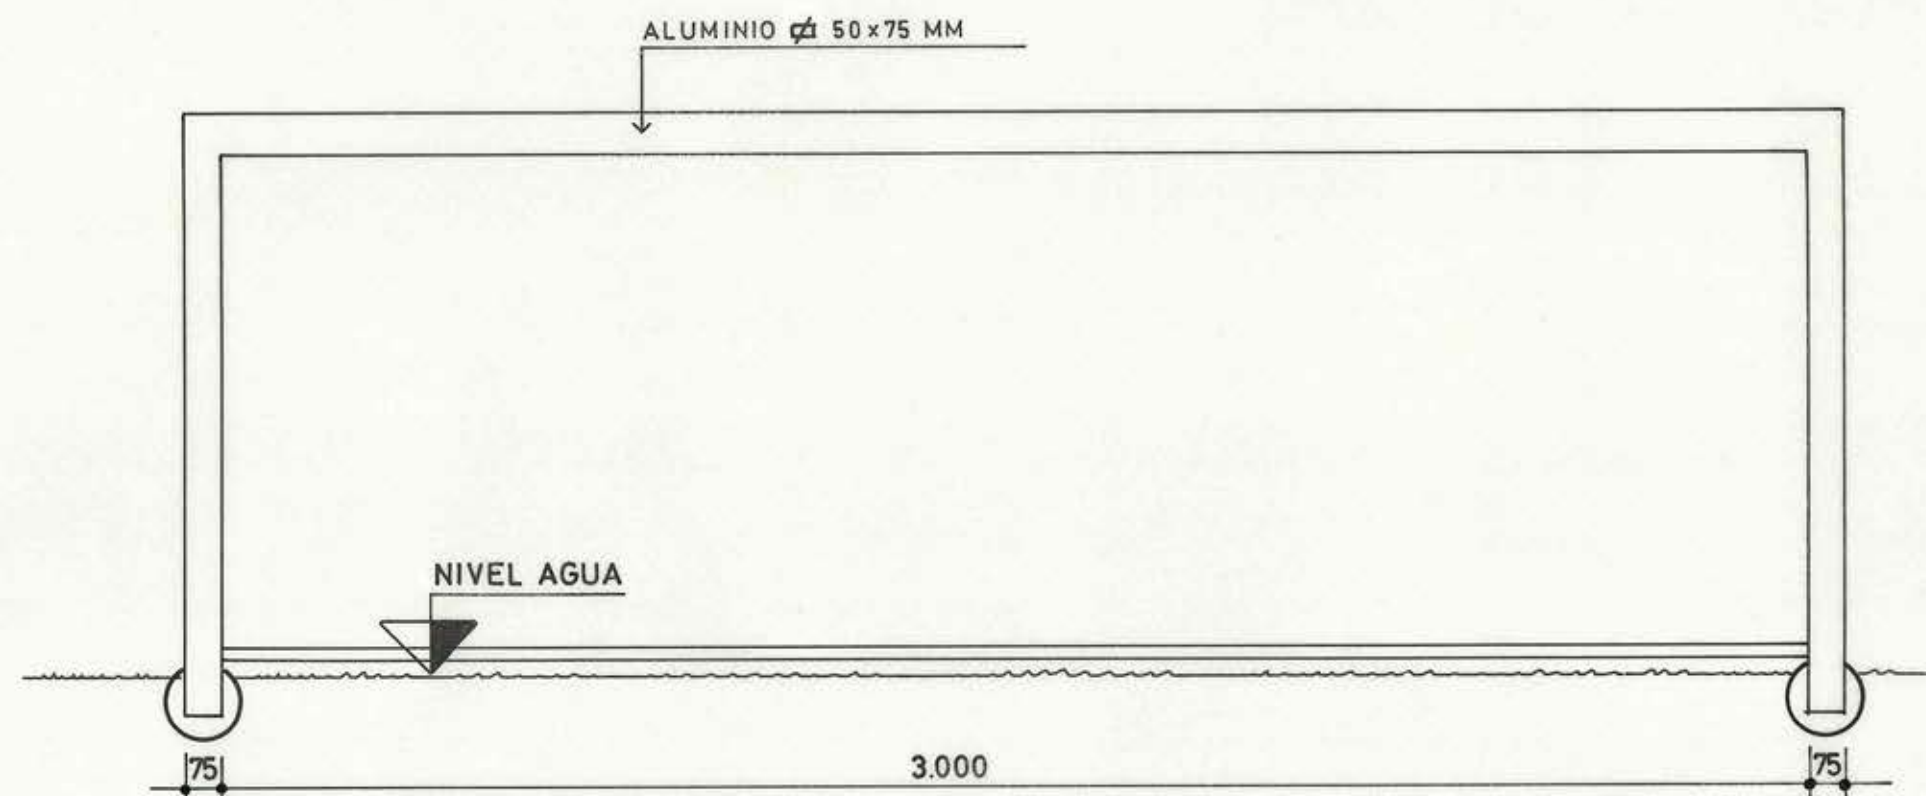


ELEVACION FRONTAL PORTERIA WATERPOLO

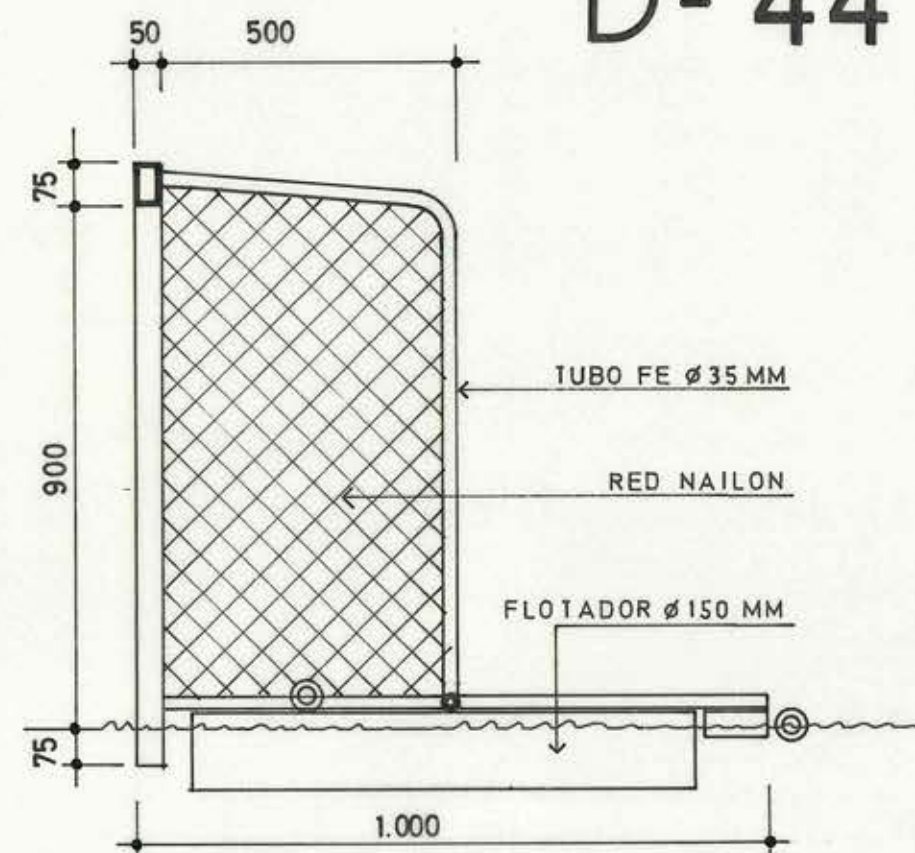

CORTE PORTERIA



27 MAY 1975

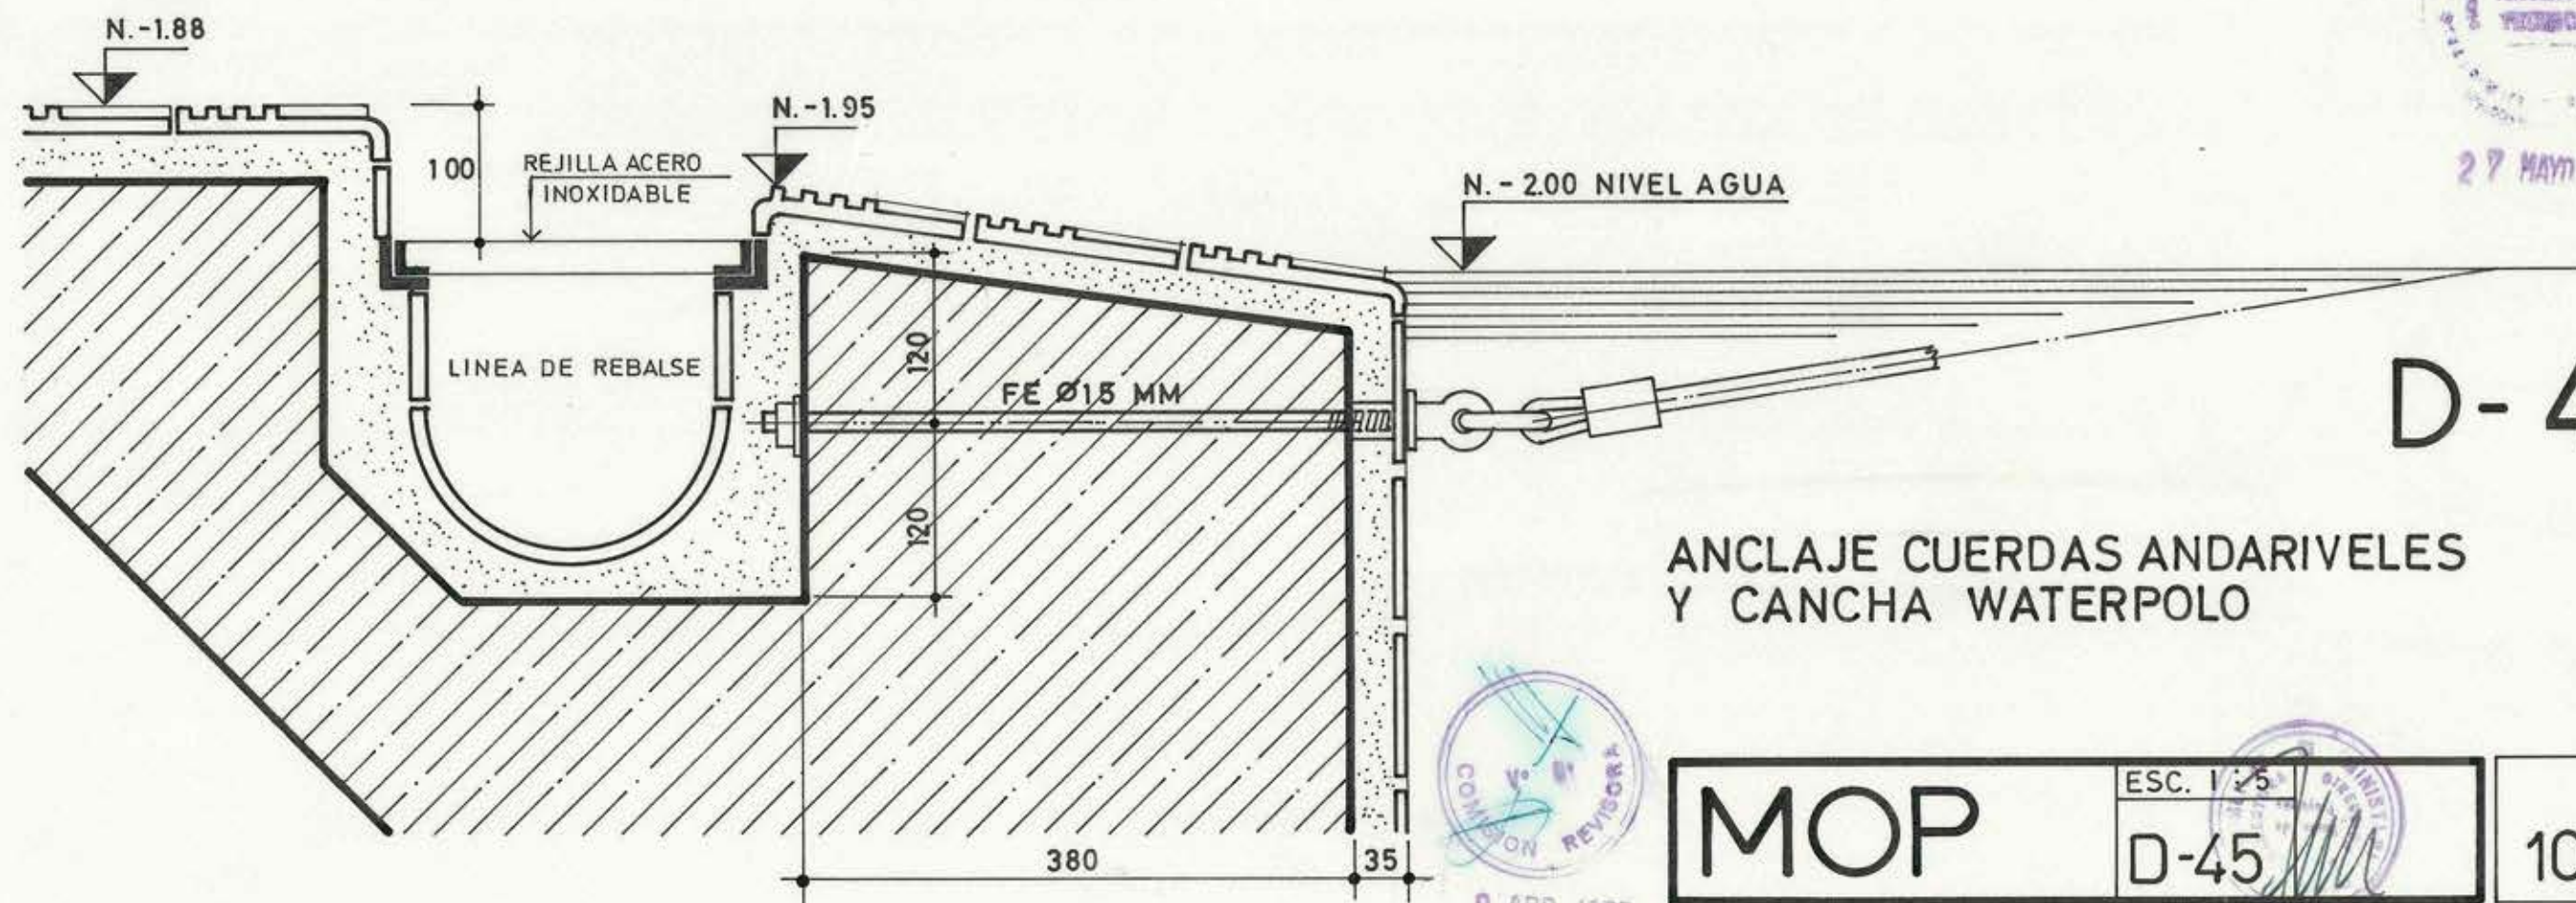

ANCLAJE CUERDAS ANDARIVELES Y CANCHA WATERPOLO

D-45



9 ABR 1975

MOP

ESC. 1/25

D-45

106