
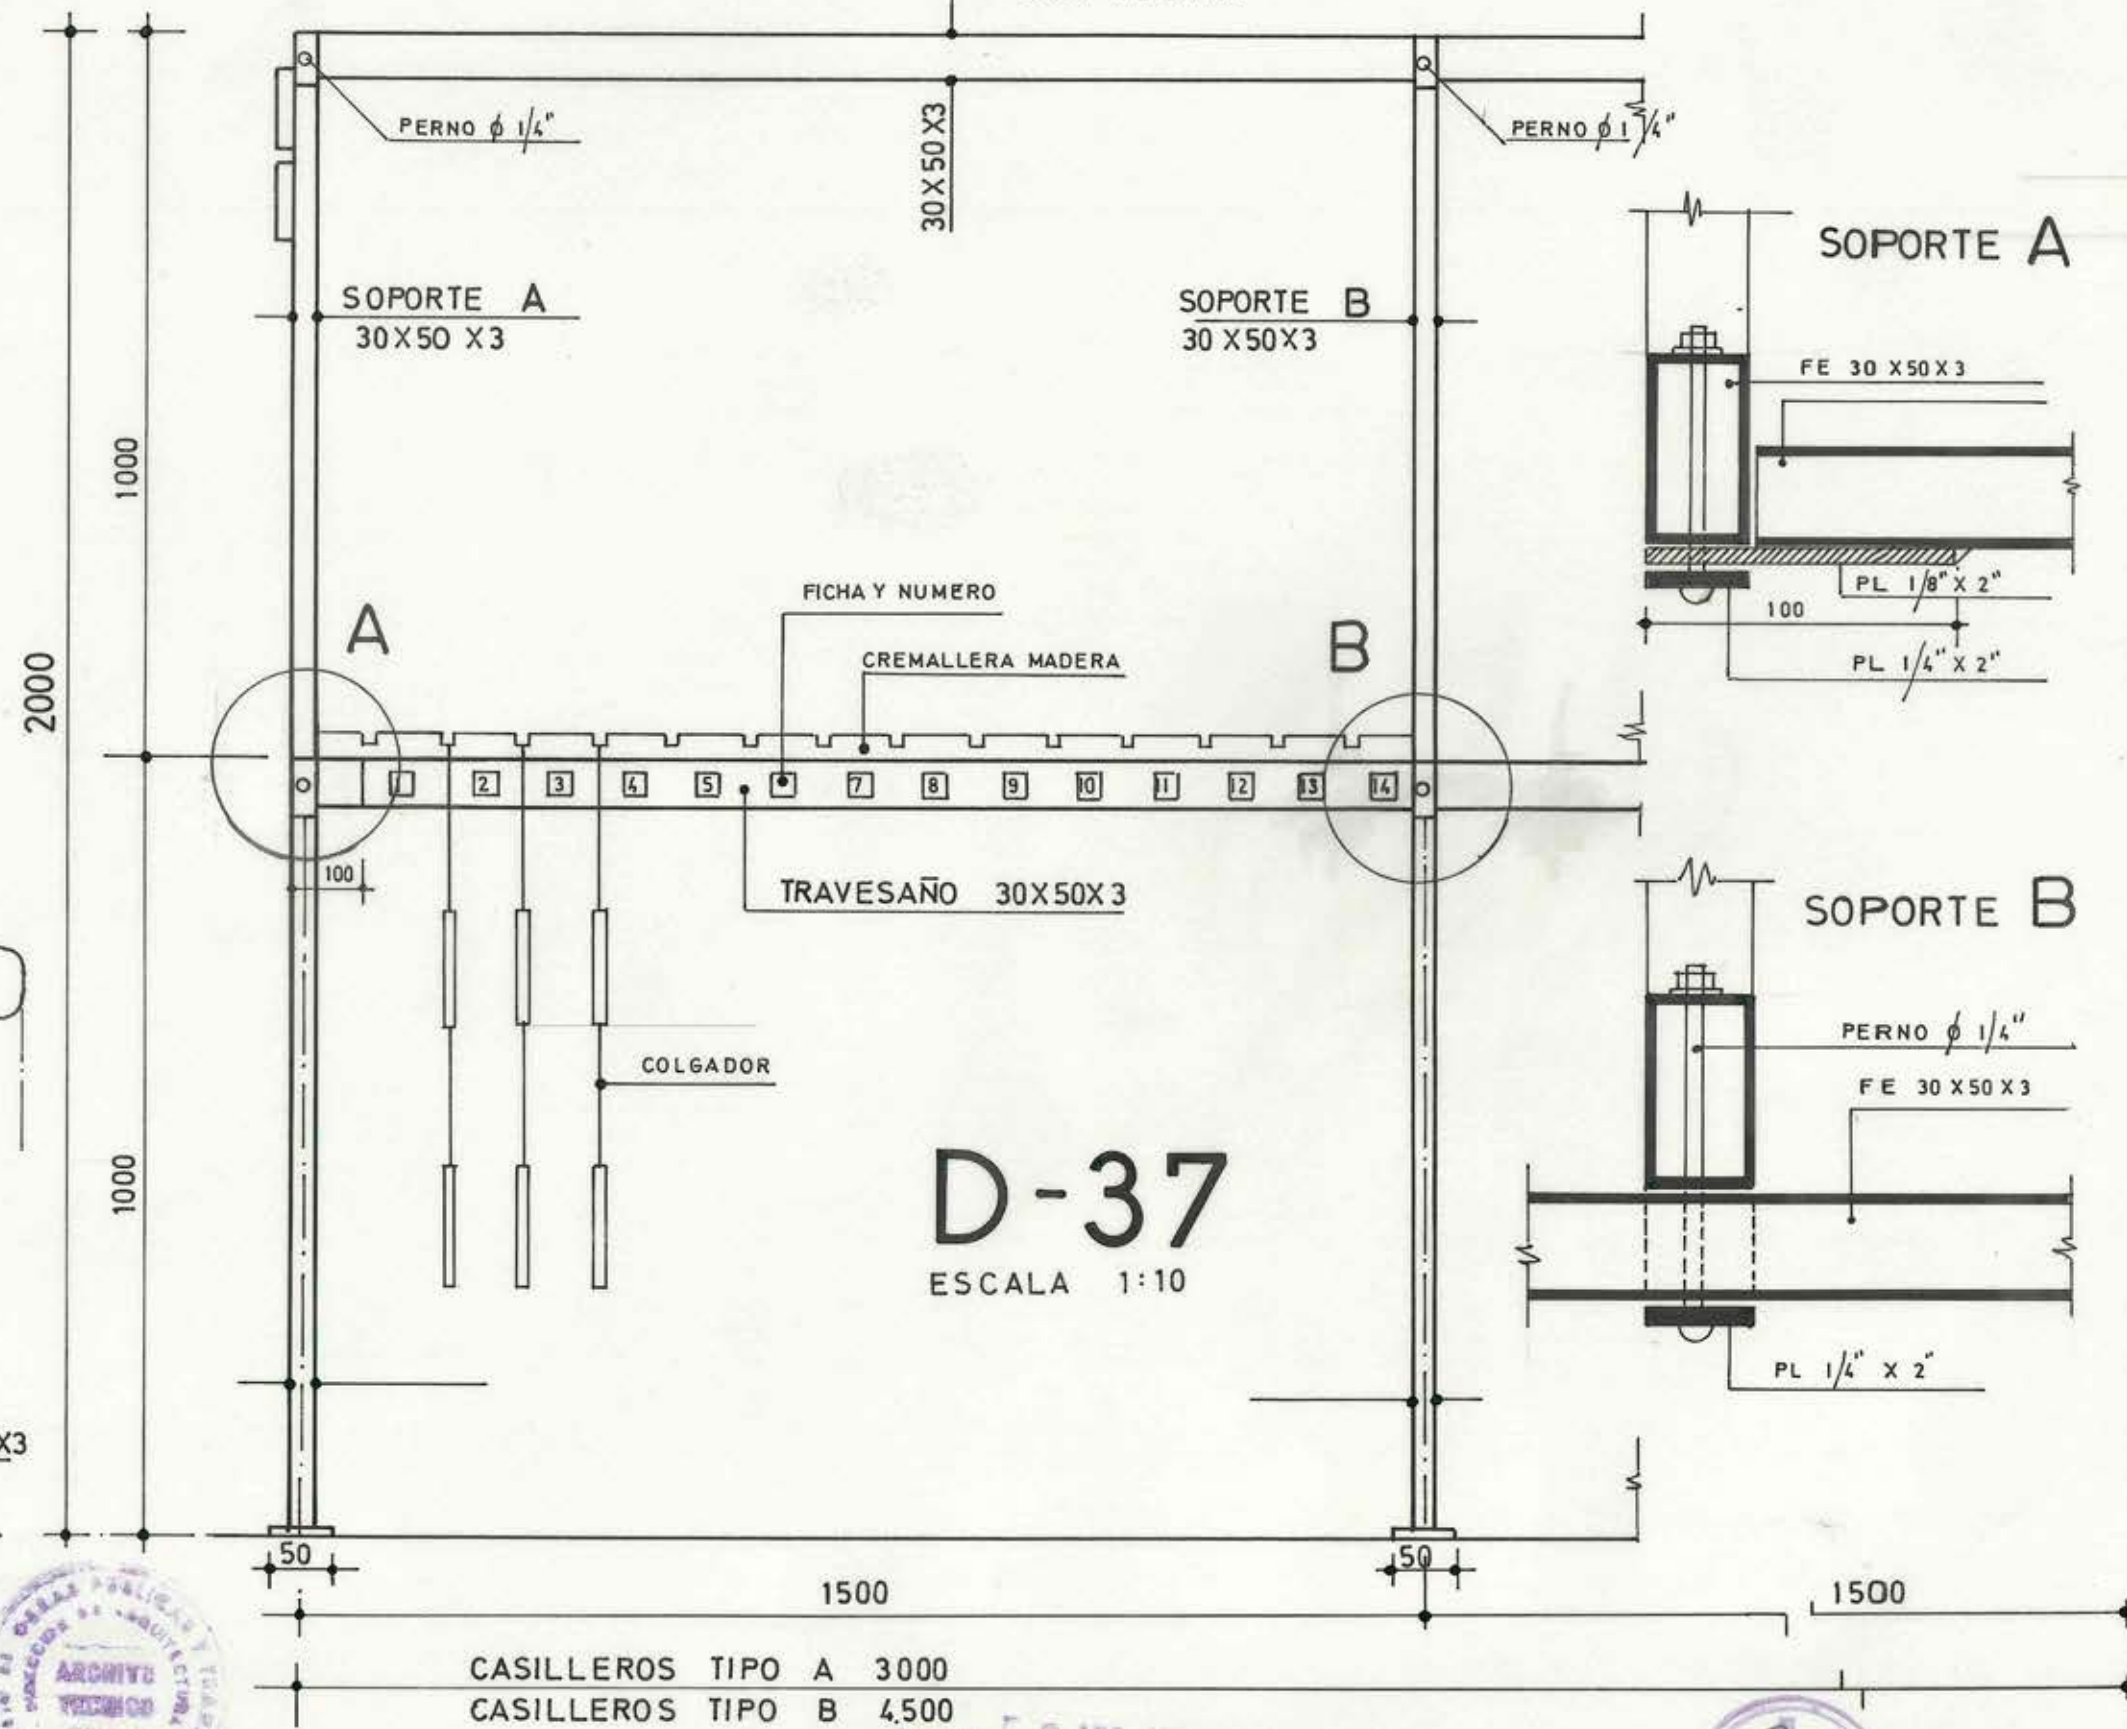


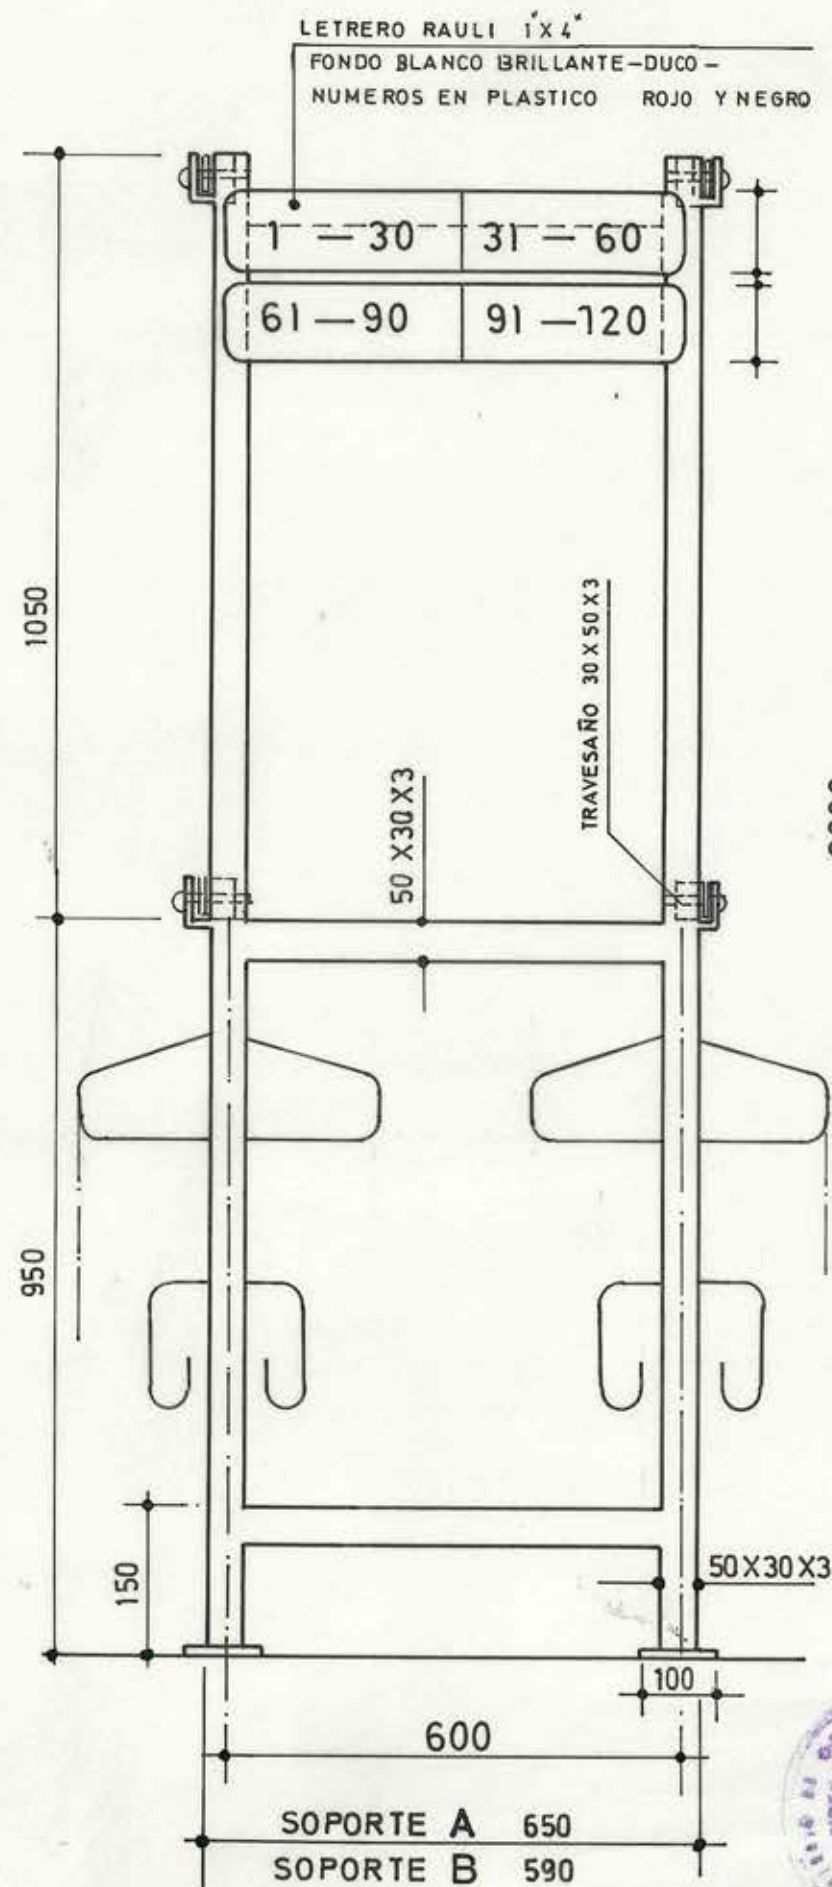

ELEVACION FRONTAL
CASILLEROS ROPA

ELEVACION LONGITUDINAL
CASILLEROS ROPA

MOPT

ESC. 1:10

D-37

99