


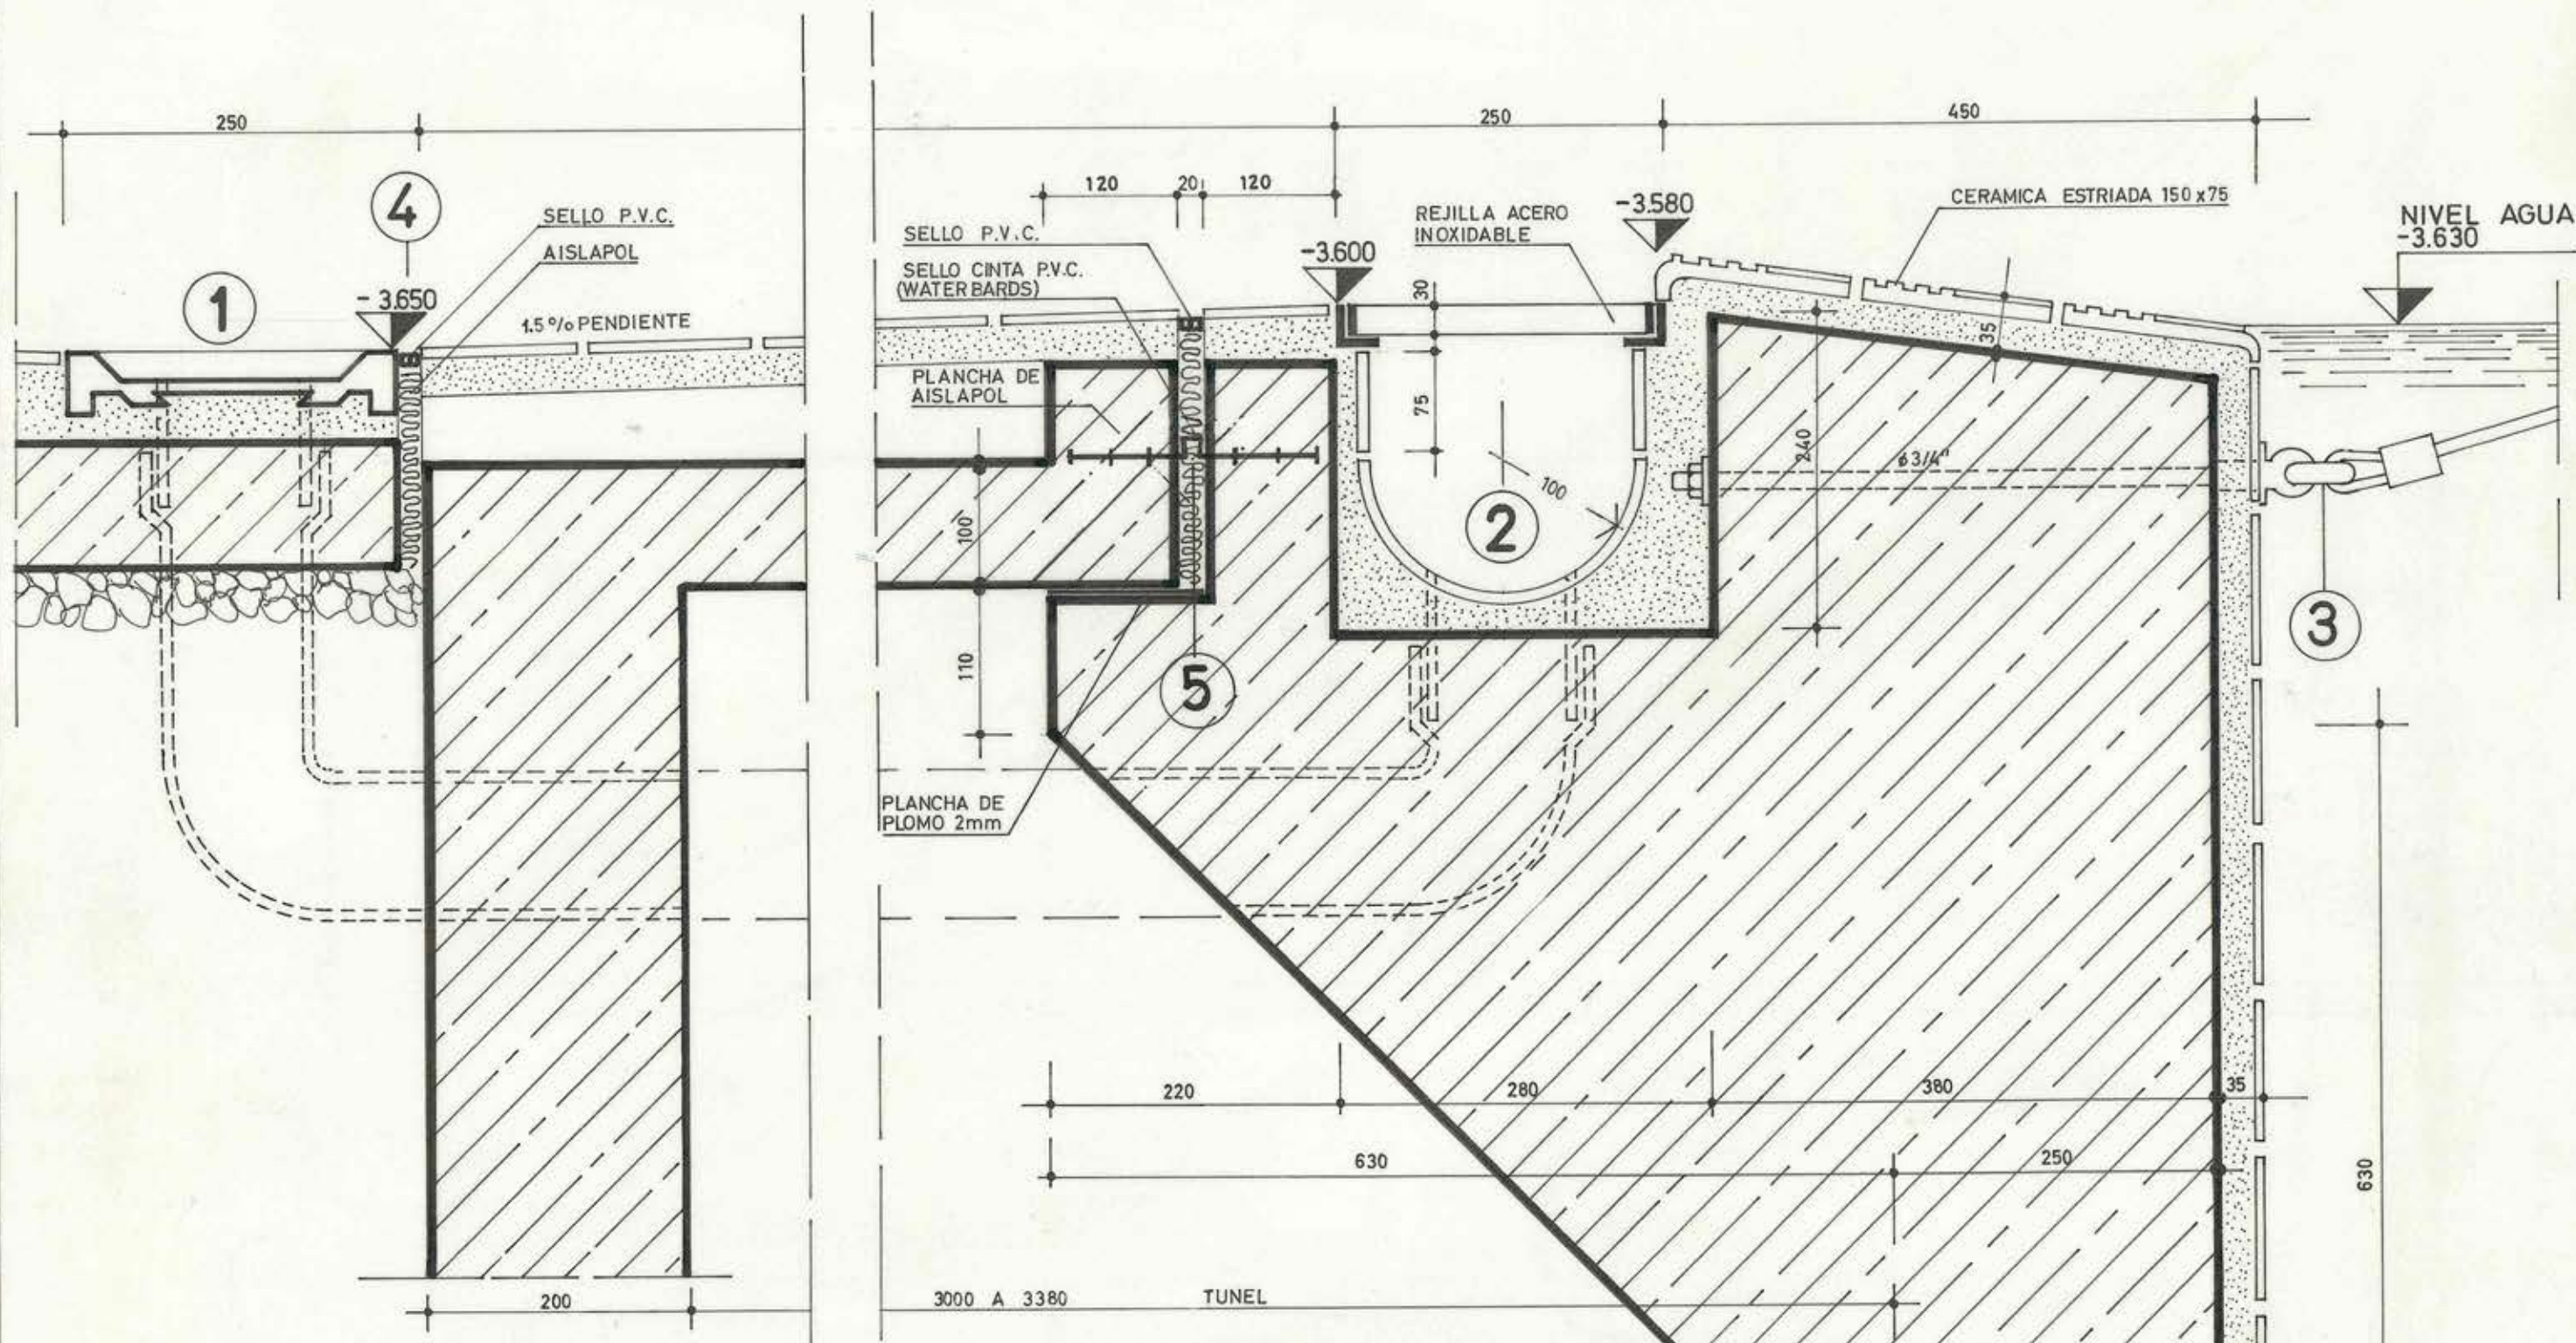

- ① DESAGÜE LIMPIEZA ESCENARIO DE COMPETENCIAS A ALCANTARILLADO
- ② REBALSE A RECIRCULACION PILETAS
- ③ ANCLAJE PARA CUERDAS DE ANDARIVELES Y CANCHA DE WATERPOLO
- ④ DETALLE JUNTA DILATACION RADIER HORMIGON
- ⑤ DETALLE JUNTA DILATACION

ESCALA 1:5
D-27

MOP

ESC. 1:5
D-27

89

