



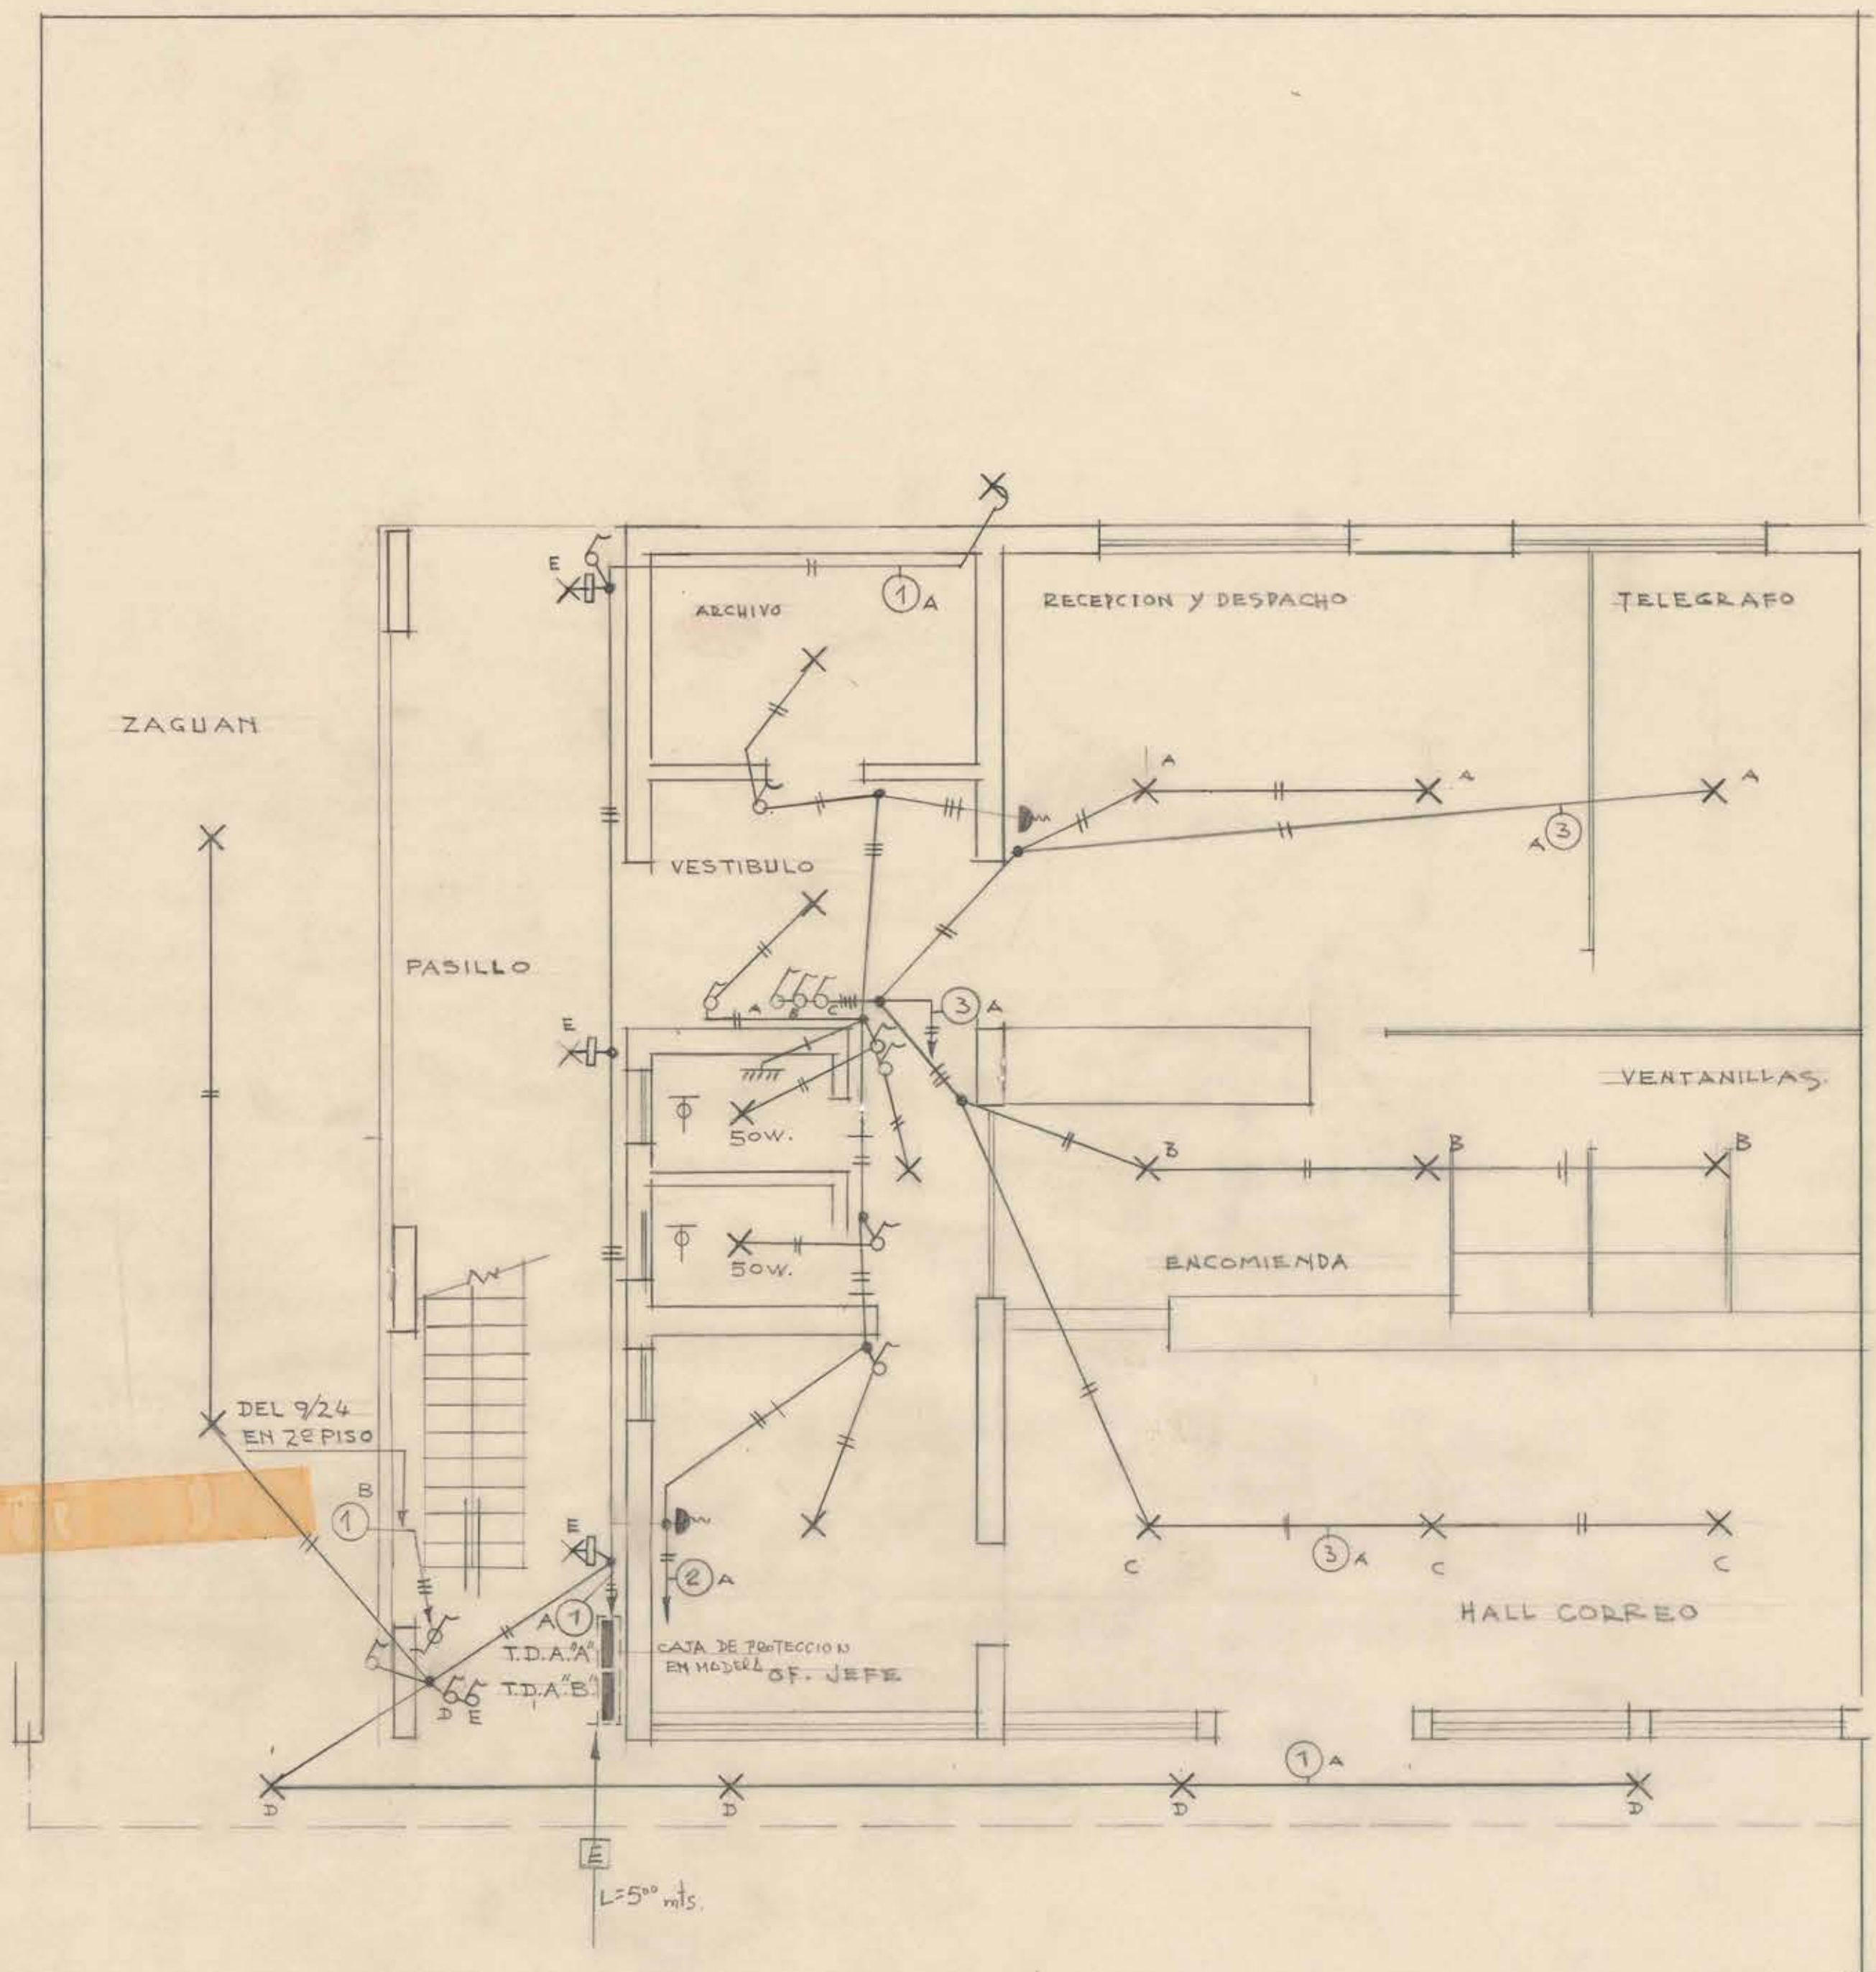


T.D.A. "A" 3 CIRCUITOS 1 FASE Y NEUTRO.					UBICACION
CIRCUITO	PORTAL	ENCHUFES	TOTALES	POT. WATTS	
1	10	—	10	1.000	FACHADA, ZAGUAN, PASILLO, PATIO.
2	6	2	8	600	OF. JEFE, OF. S, VESTIBULO, ARCHIVO.
3	9	—	9	900	RECEP. Y DESPACHO, TELEGRAFO, ENCOMIENDAS, VENTANILLAS, H. CORREO.
TOTALES	25	2	27	2.500	1° PISO

T.D.A. "B" 2 CIRCUITOS 1 FASE Y NEUTRO.					UBICACION
CIRCUITO	PORTAL	ENCHUFES	TOTALES	POT. WATTS	
1	8	3	11	650	ESTAR, COMEDOR, COCINA.
2	5	7	12	750	DORMITORIOS, BAÑO.
TOTALES	13	10	23	1.400	2° PISO

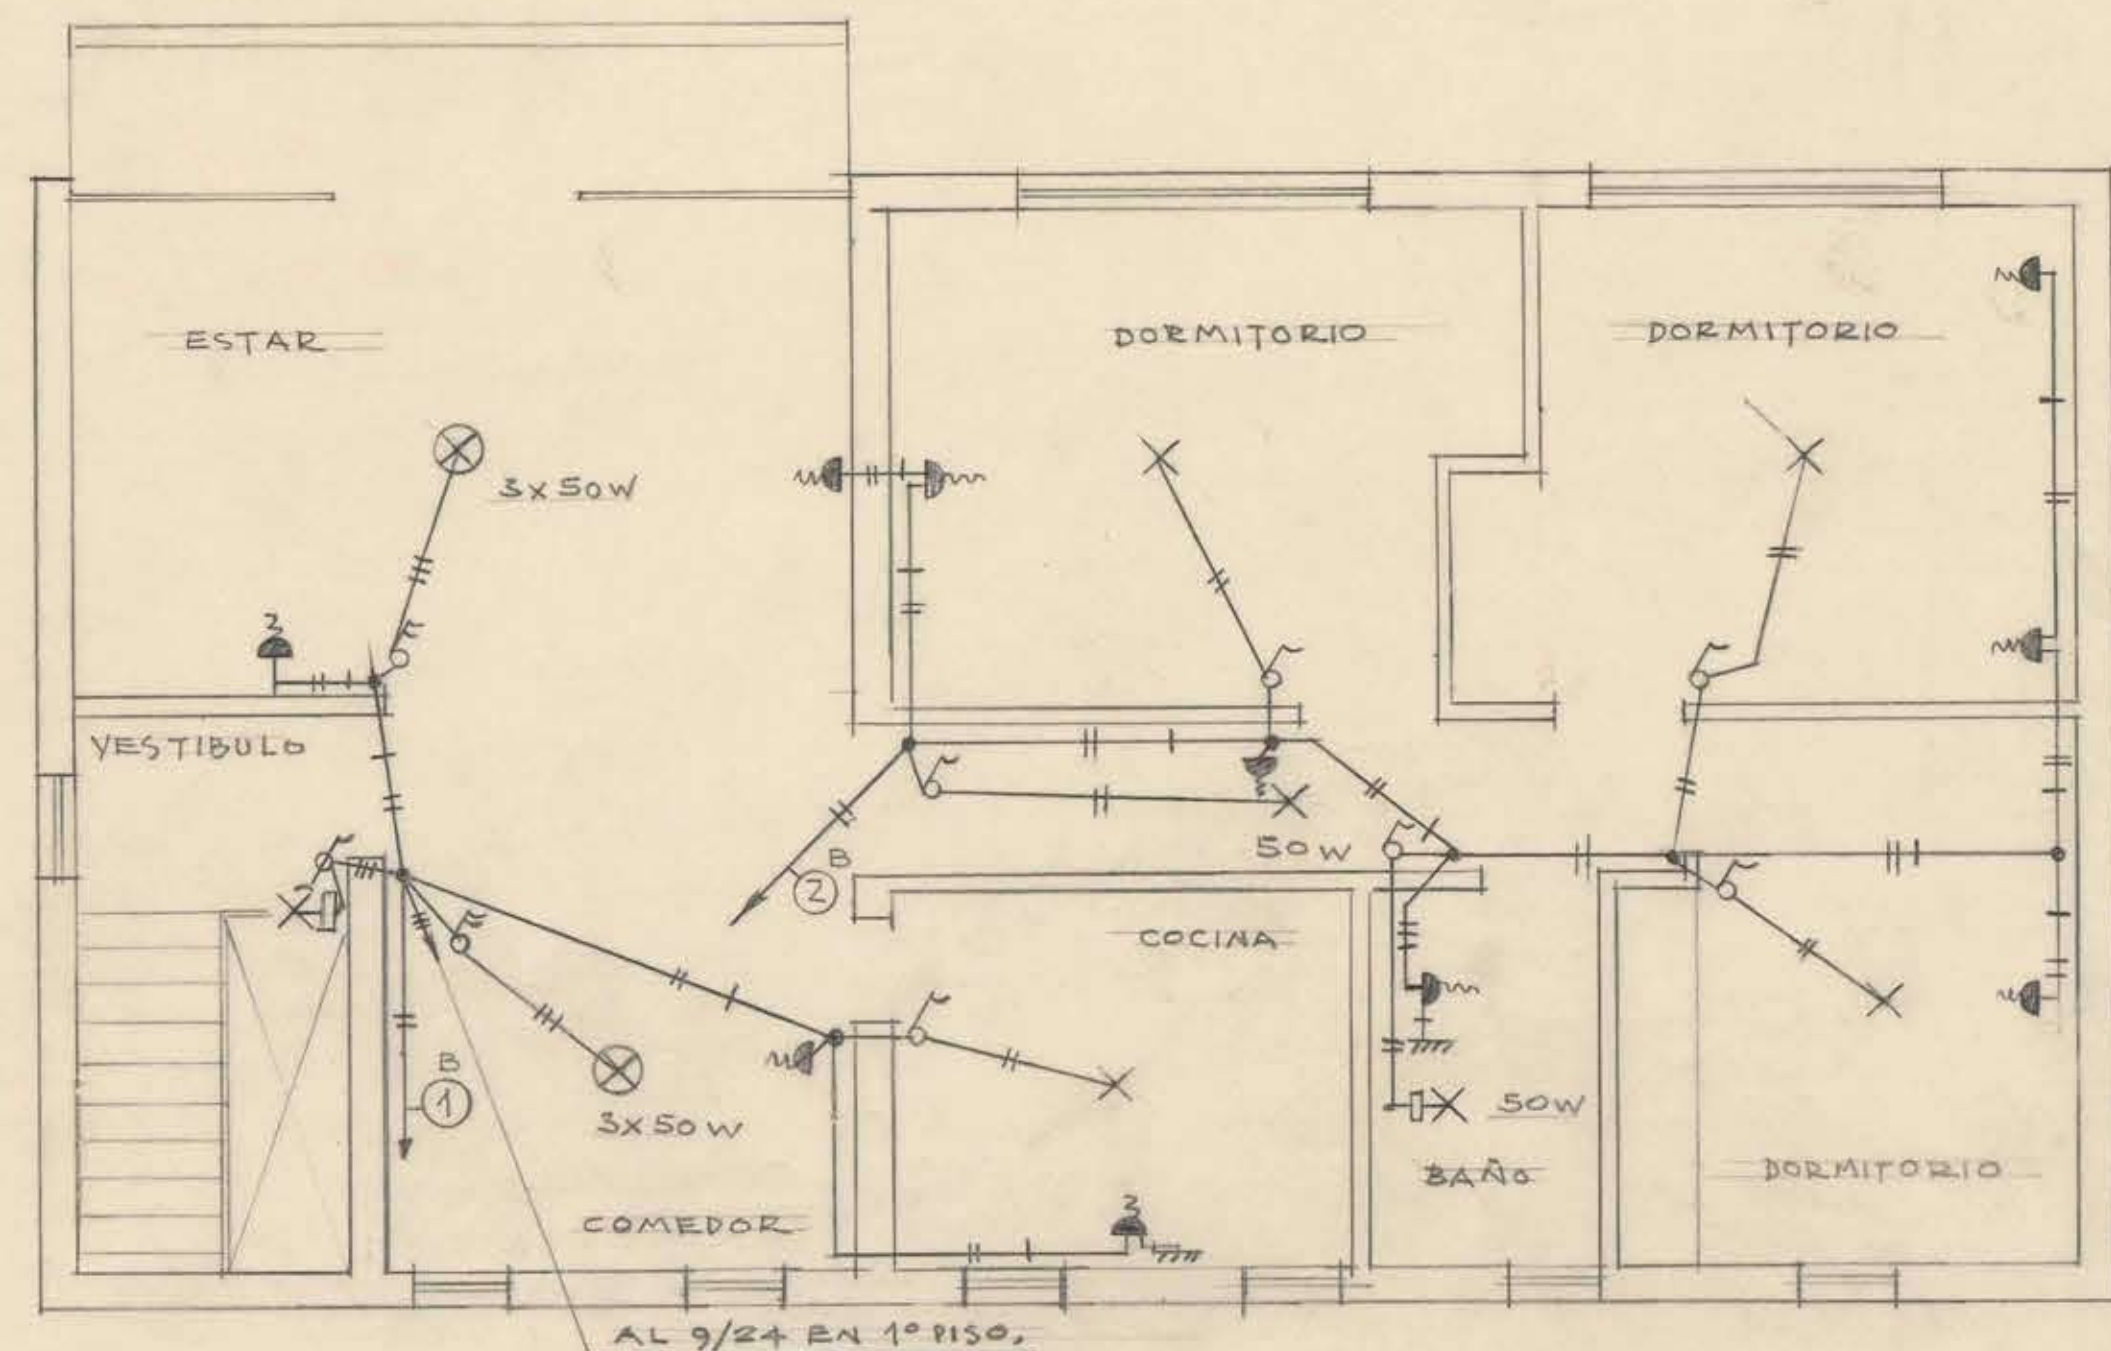

2° PISO - DEPARTAMENTO.

CANALIZACION EMBUTIDA EN TUBO DE ACERO DE 5/8" ALAMBRADO CON CONDUCTORES DE AISLACION TERMOPLASTICA DE 1,5mm.² EN LINEAS DE DISTRIBUCION Y 1mm.² EN DERIVACIONES DE ACUERDO AL CODIGO DE COLORES. LOS ENCHUFES SERAN DE 50W. Y LLEVARAN TIERRA DE PROTECCION DE 1,5mm.² CONECTADAS A LA RED DE AGUA POTABLE. LOS CENTROS SERAN DE 100W. LOS GANCHOS SERAN TIPO INTENPERIE OTRAS MEDIDAS E INDICACIONES VAN EN EL PLANO.

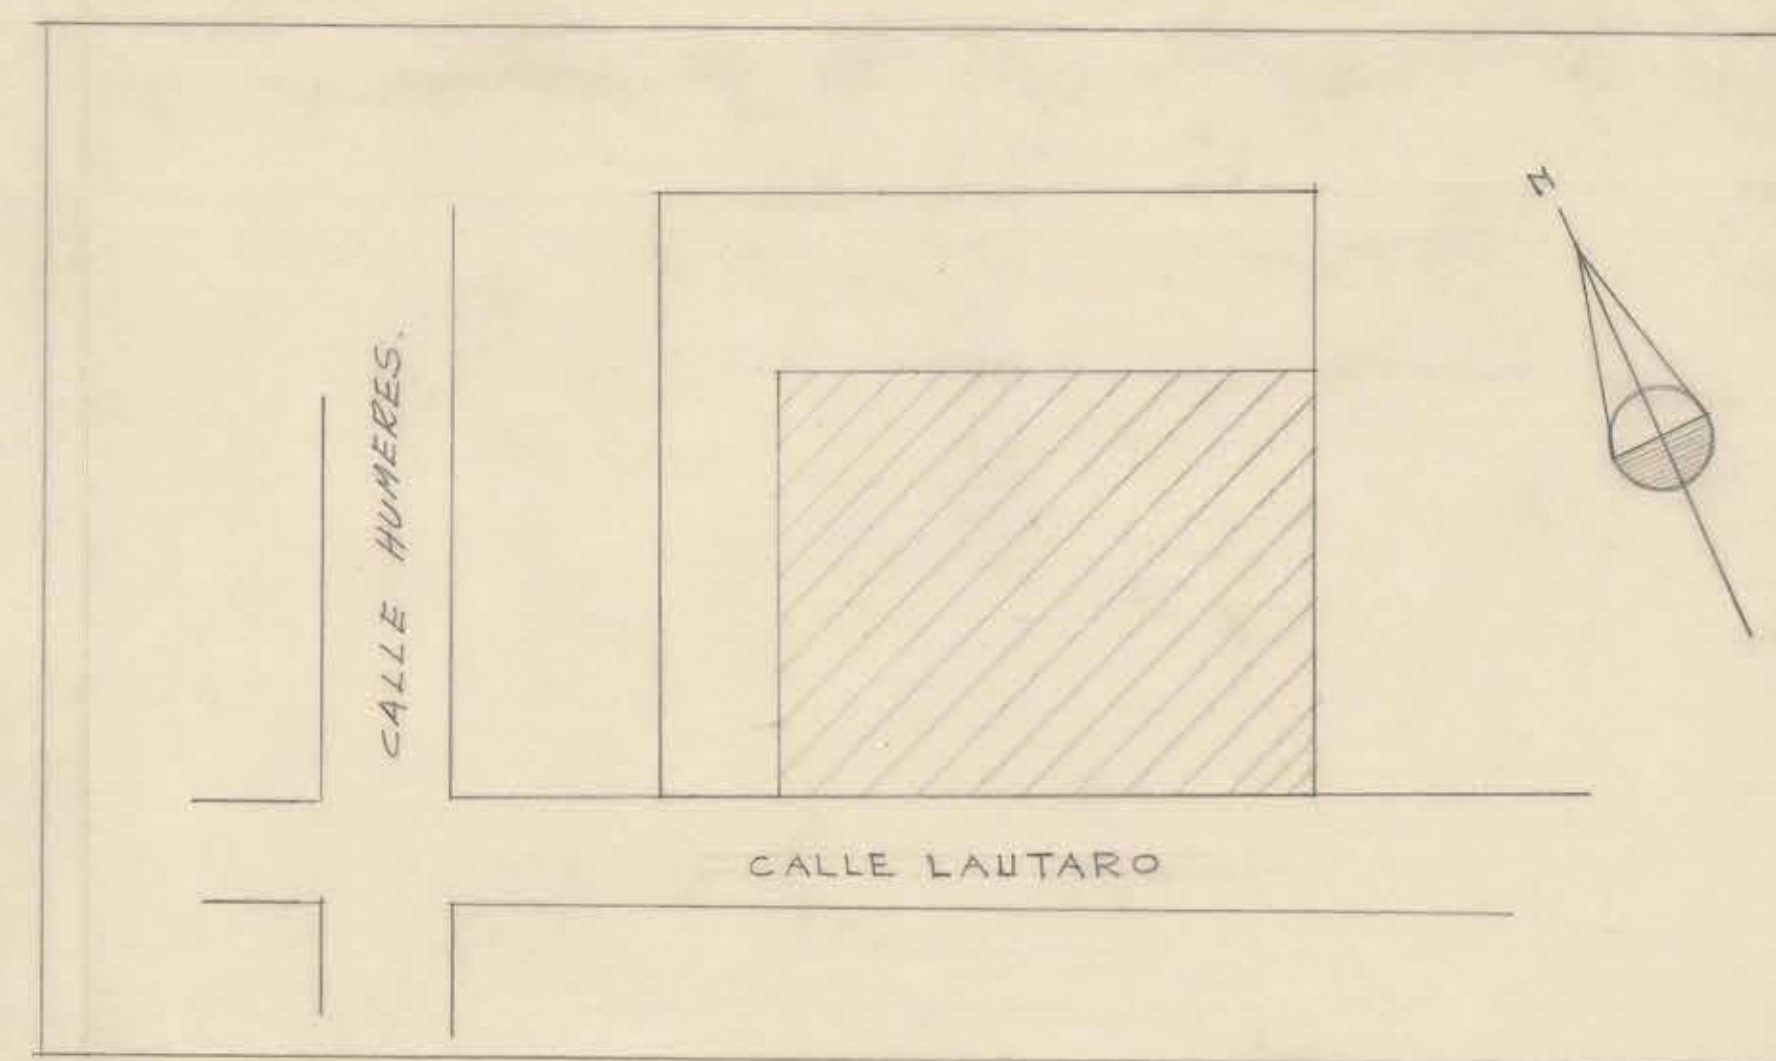

M.O.P. DIRECCION DE ARQUITECTURA DEPARTAMENTO ESTUDIOS SECC. INST. ELECTRICAS	
CORREOS Y TELEGRAFOS DE CABILDO ACONCAGUA.	ESC. 1:50
INSTALACION ELECTRICA DE ALUMBRADO	LAMINA UNICA
	STGO. 9/62
N. CABALLERO P. PROJ. INST. ELECTRICA	JUAN DUARTE P. DIBUJO.
R. MEYER F. ARQTO. PROJ.	O. TORREALBA ARQTO. SECC. DEPTO.

*Calles
contados 1721
9/19/62*