

Casa, Correo y Telégrafo en Pueblo Hundido

— DIRECCION GENERAL DE OBRAS PUBLICAS —

— DEPARTAMENTO DE ARQUITECTURA — SECCION ESTUDIOS —


— TIPO PARA CASA CORREO Y TELEGRAFO —

— PUEBLO HUNDIDO — PROVINCIA AYACAMA —


— ESCALA: 0,01 P/M —

— PROYECTADO POR: *[Signature]*
— DIBUJADO POR: *[Signature]*


[Signature]
24/ Mayo 1930.

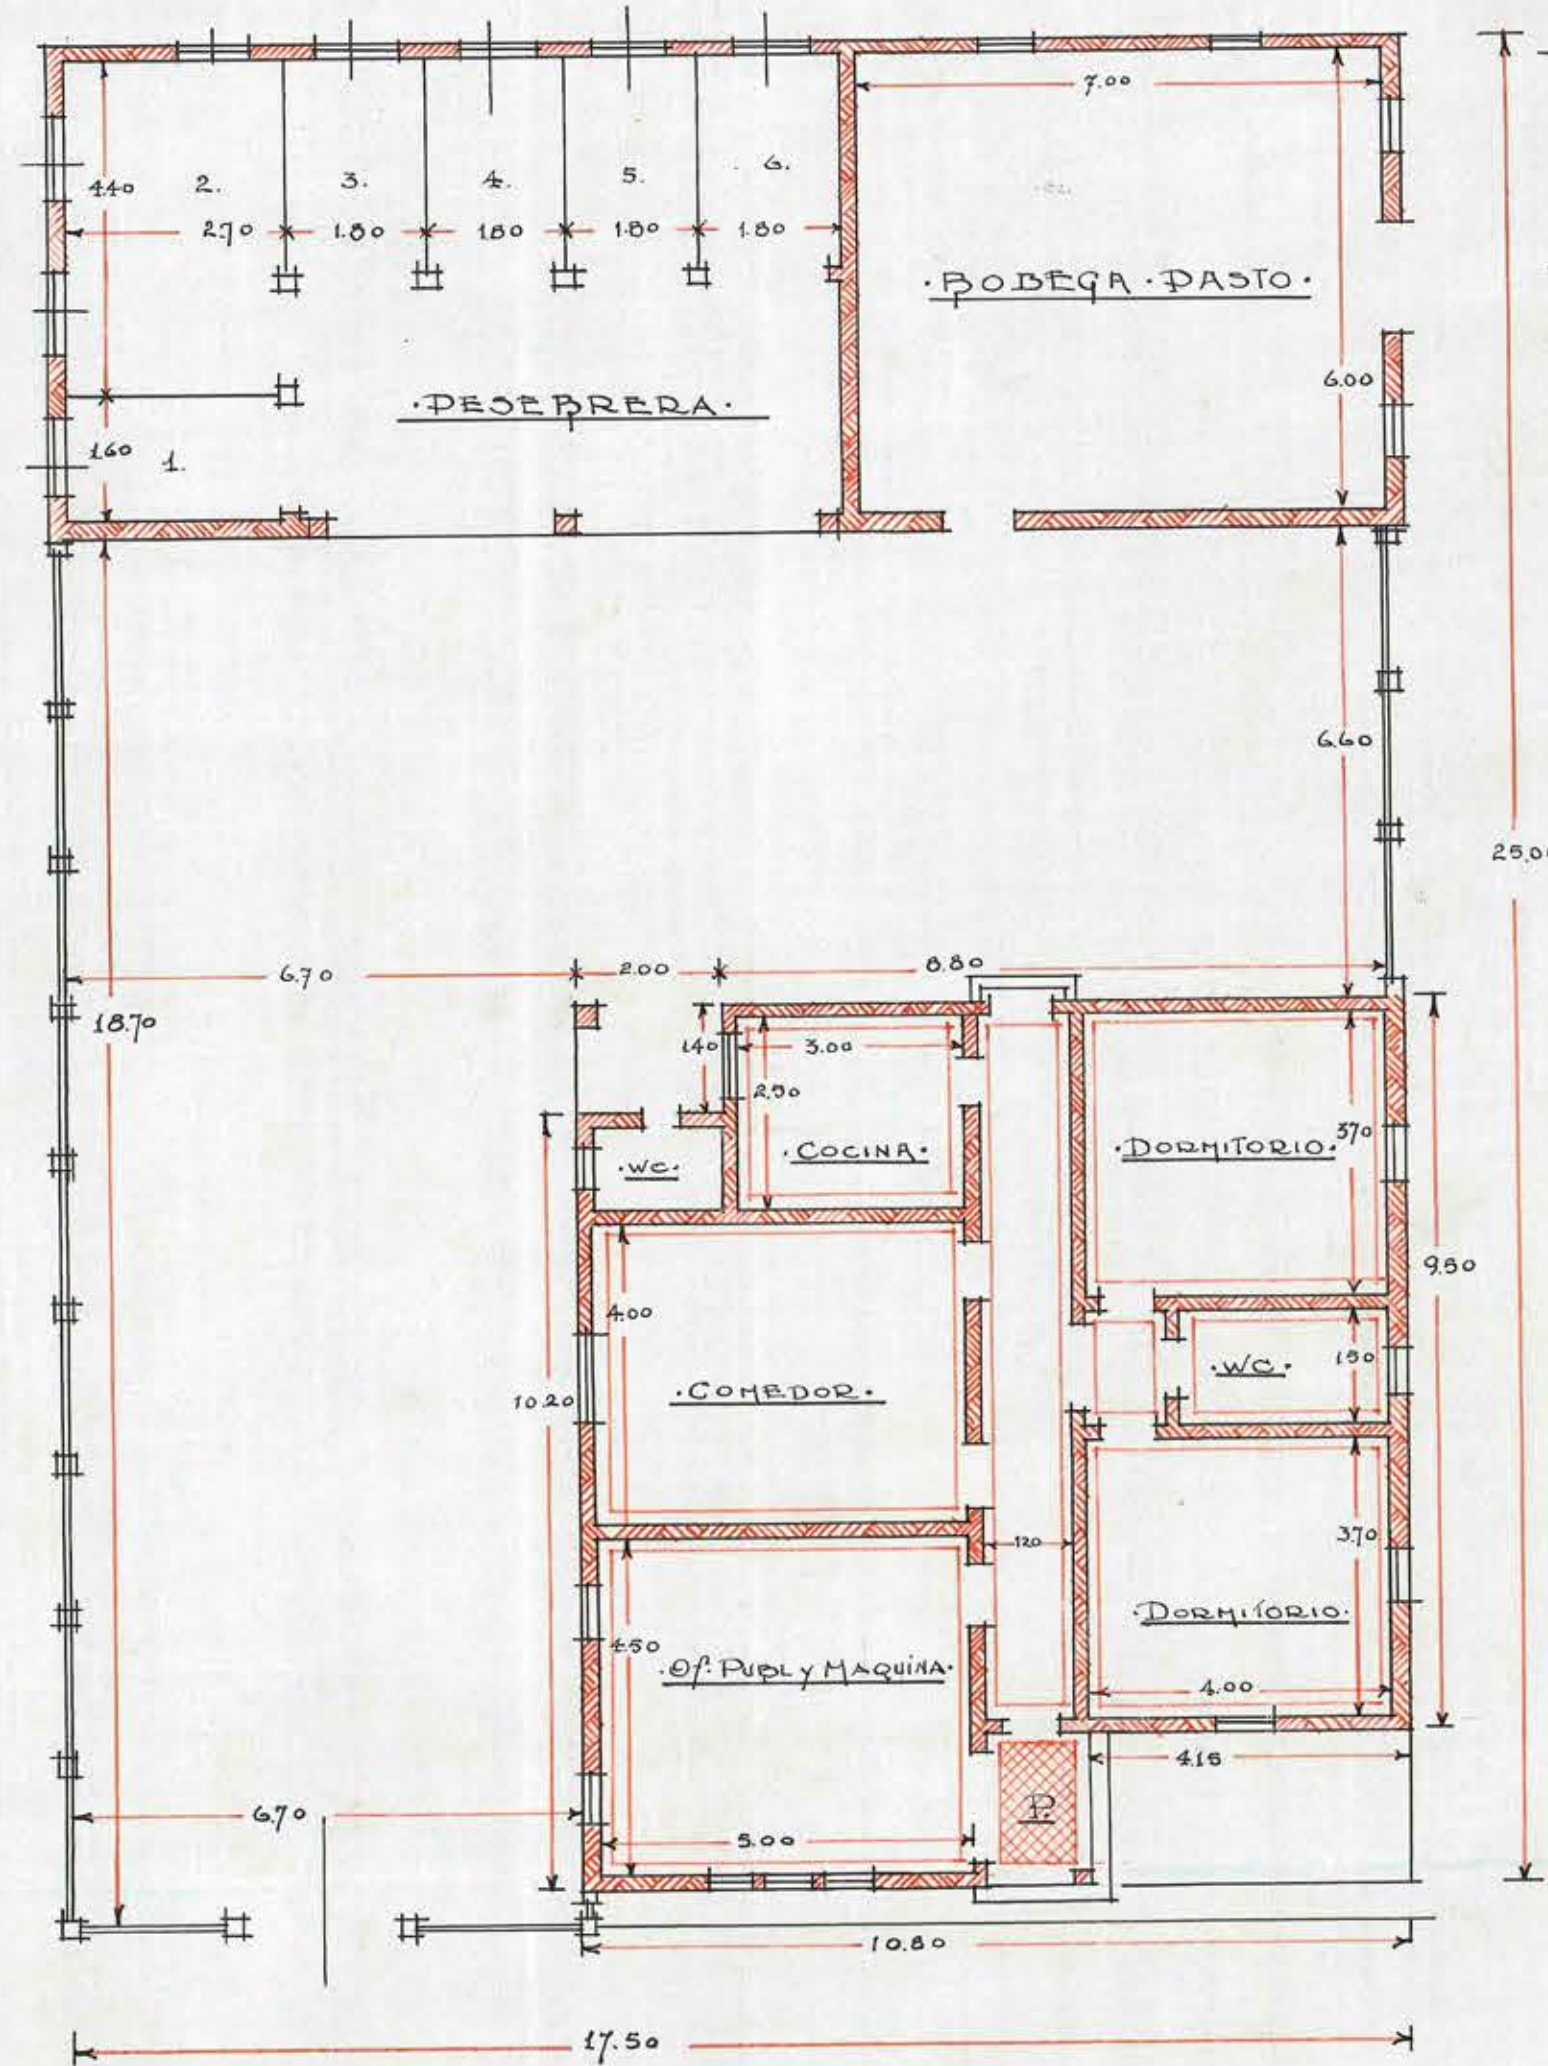

— PLANTA —

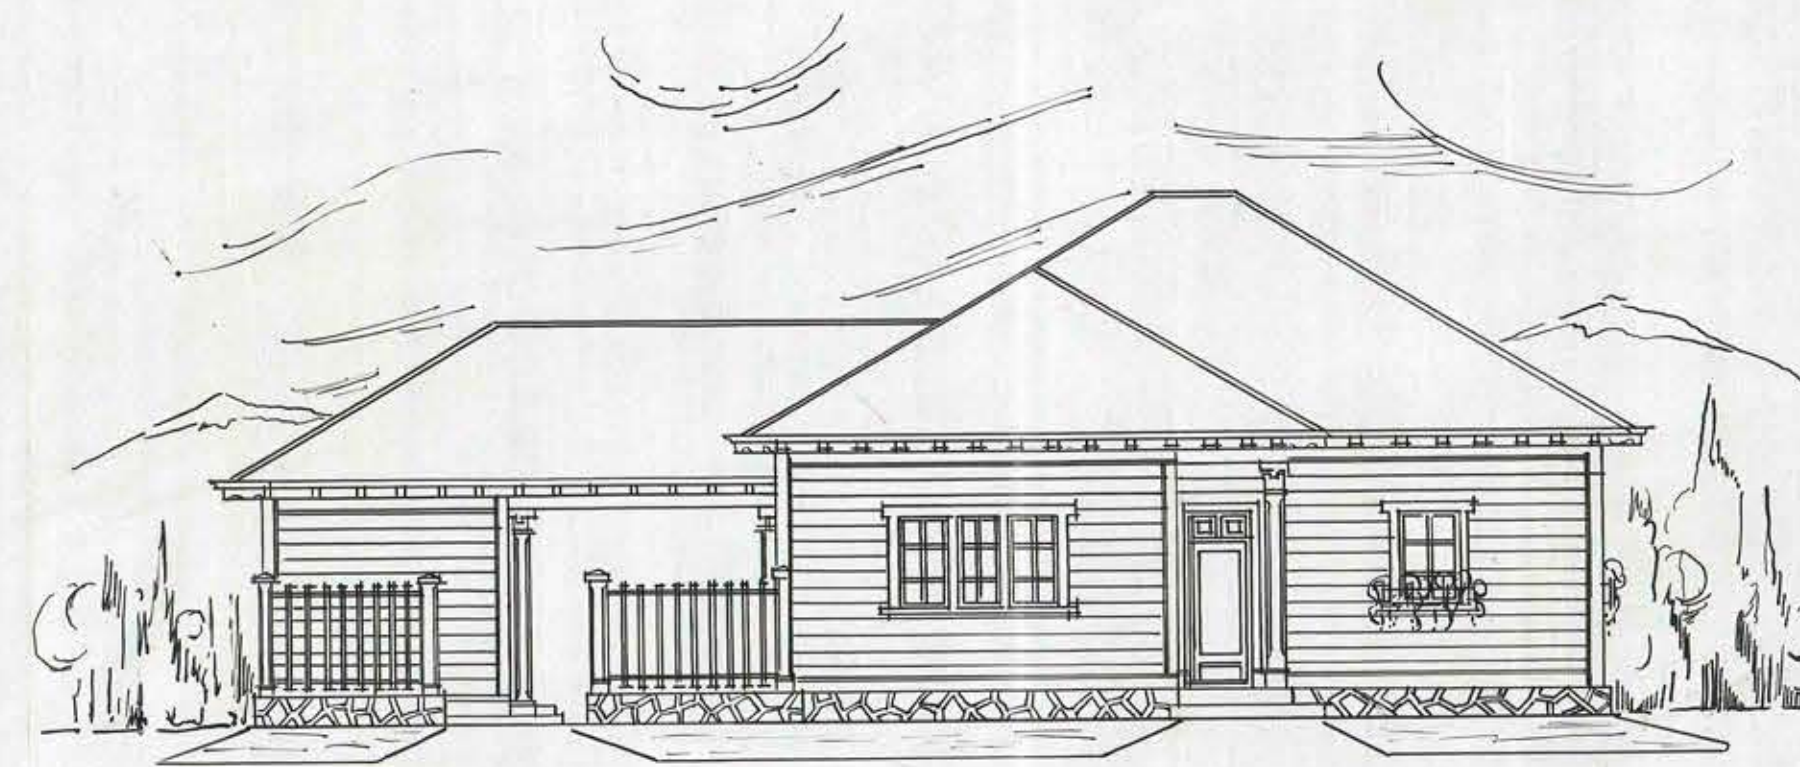

— VISTA PRINCIPAL —

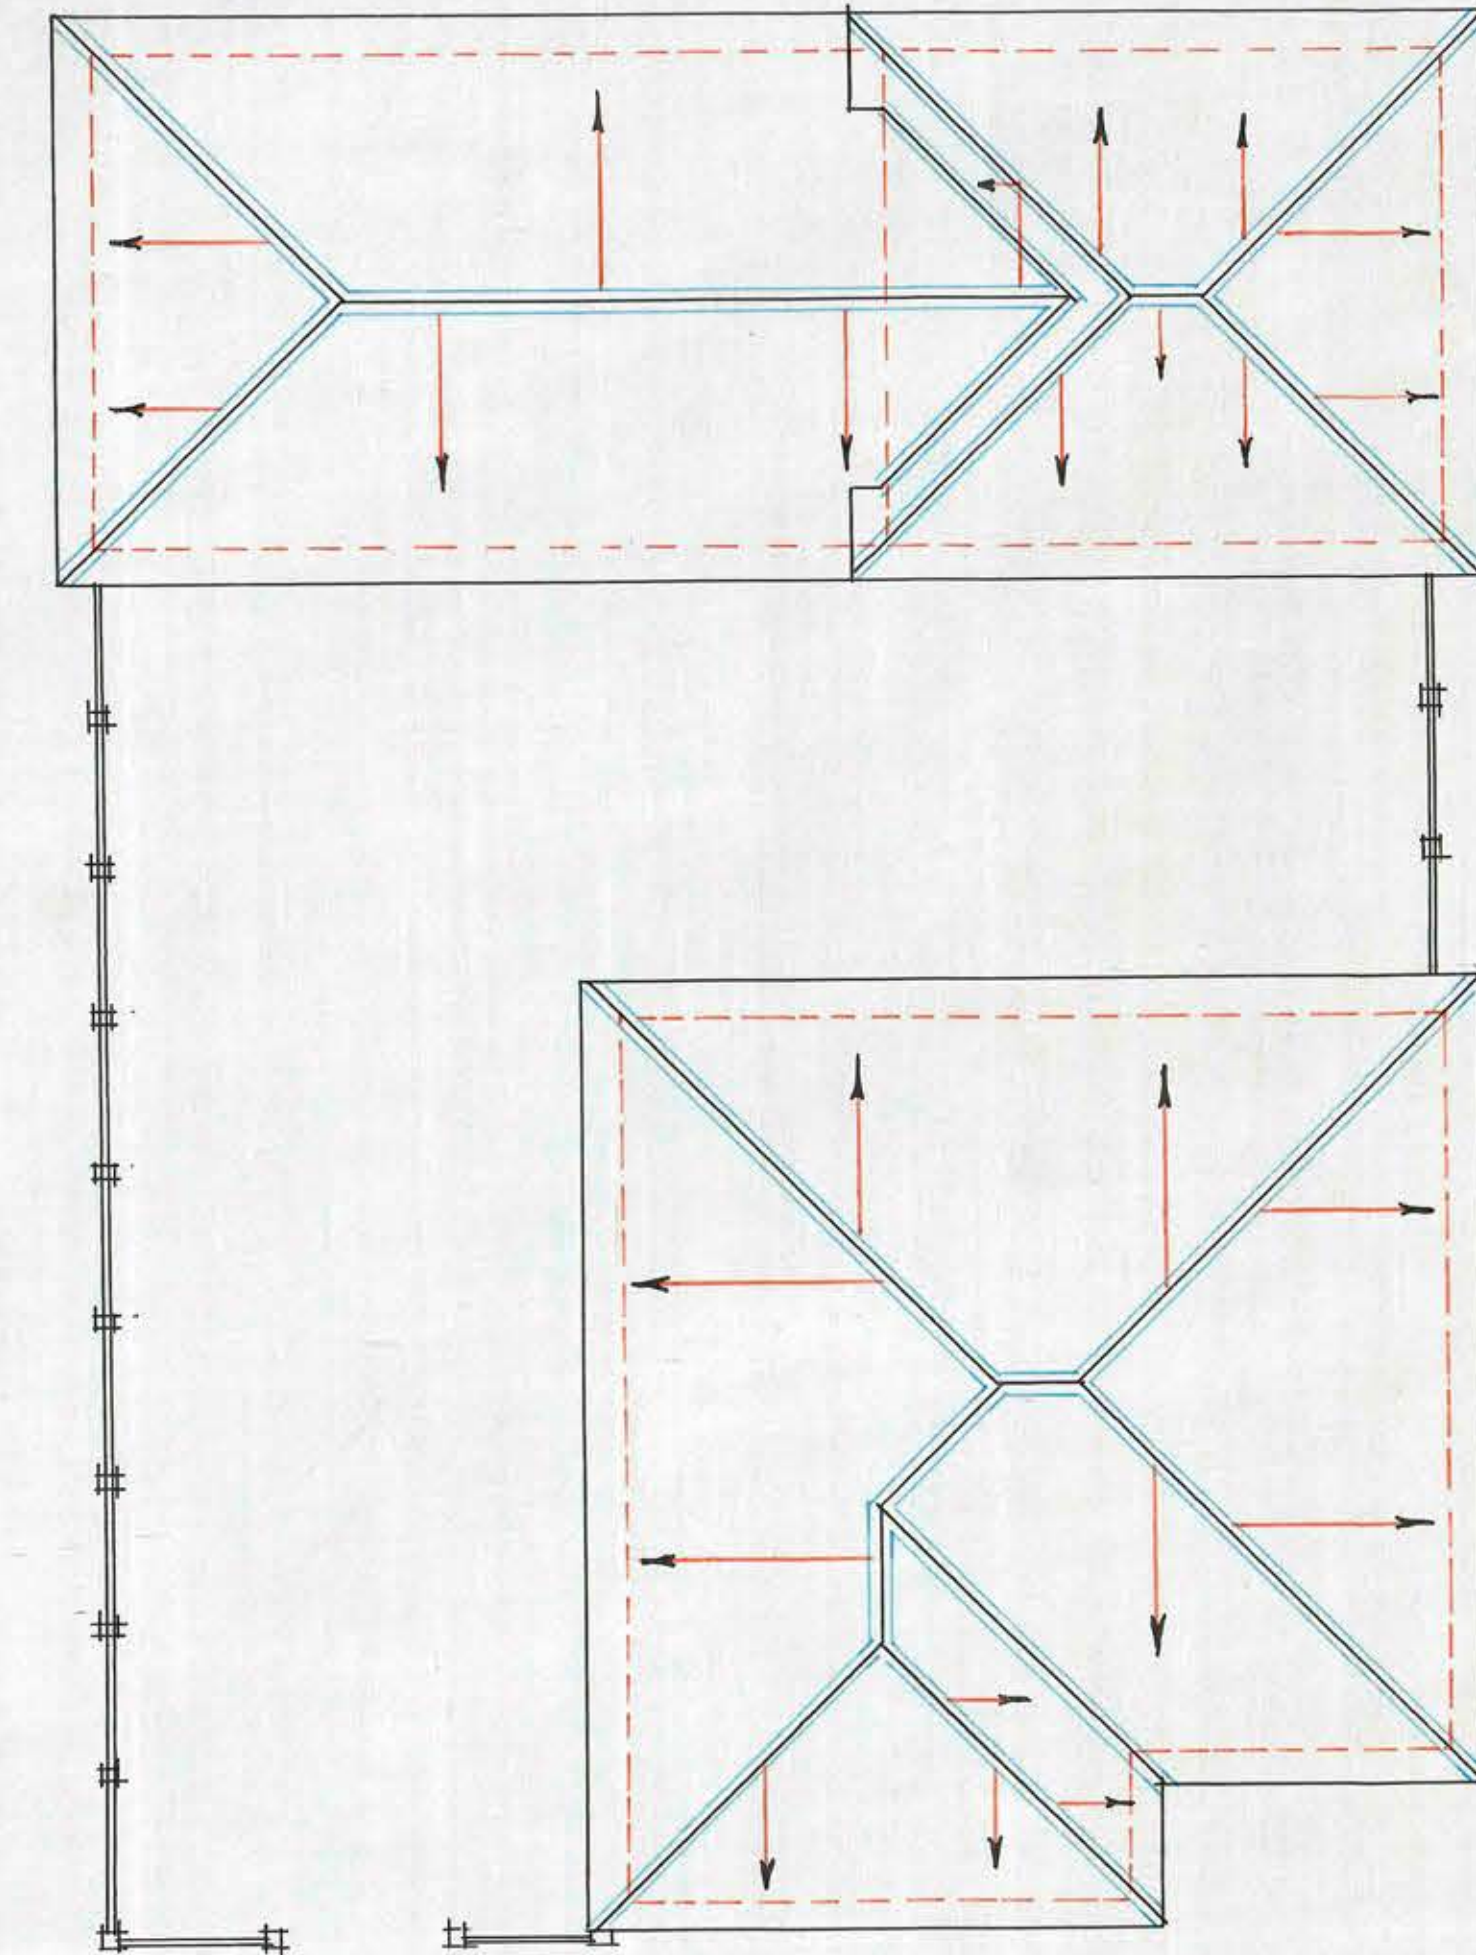

— TECHO —