

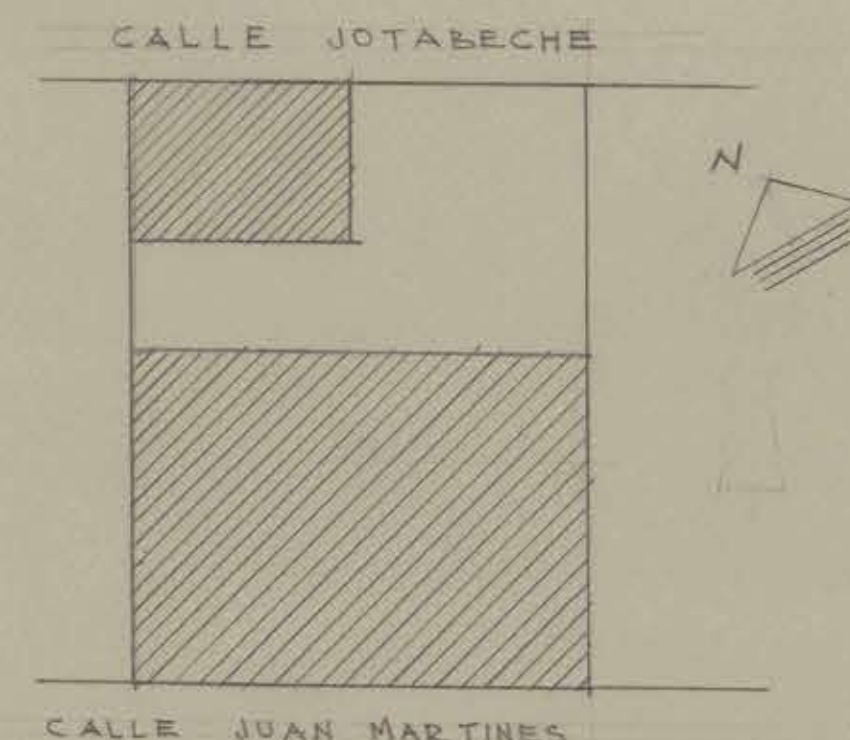


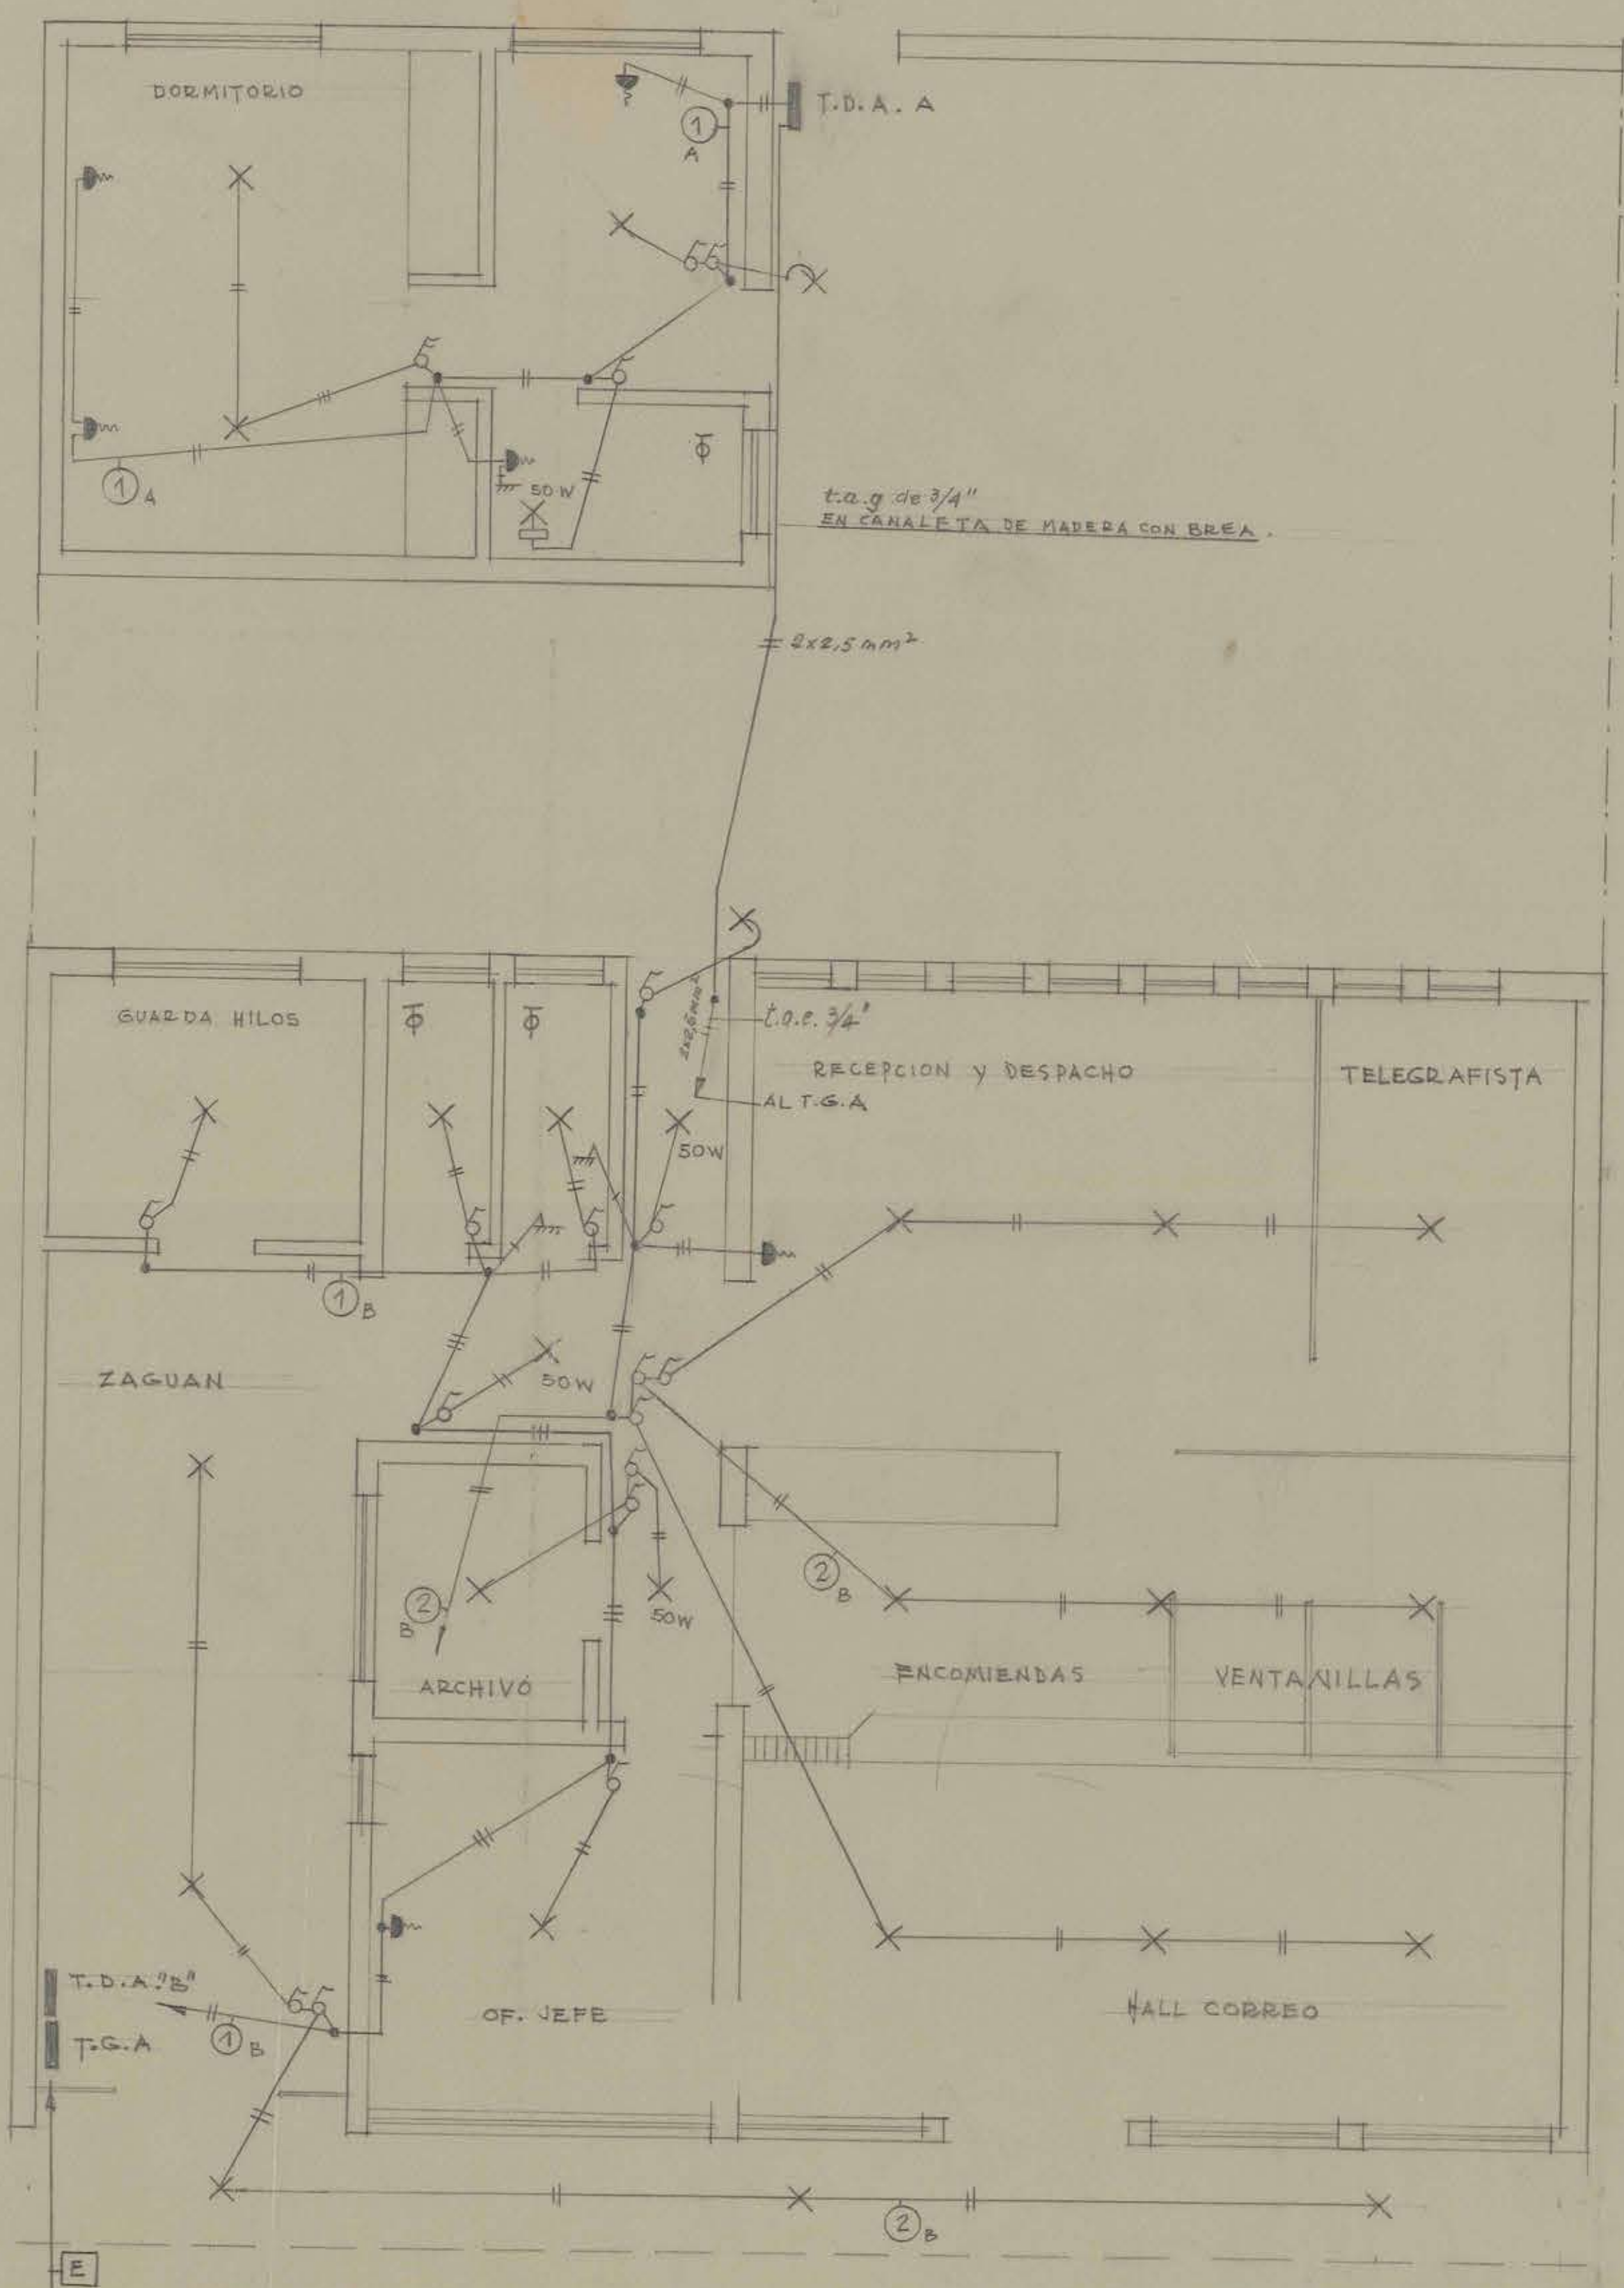

T.D.A."A" 1 CIRCUITO CASA HABITACION					1 FASE Y NEUTRO
CIRCUITO	PORTALAMP.	ENCHUFES	TOTAL	POT. WATTS	UBICACION
1	5	4	9	600	PATIO-ESTAR-BAÑO-DORMITORIO

T.D.A."B" 2 CIRCUITOS CORREO Y TELEGRAFO					1 FASE Y NEUTRO
CIRCUITO	PORTALAMP.	ENCHUFES	TOTAL	POT. WATTS	UBICACION
1	12	1	13	1050	FACHADA-ZAGUAN-OF. JEFE-ARCH.-VEST.-G.H.
2	11	1	12	1100	HALL-VENTANILLAS-REC. Y DESP.-PATIO
TOTALES	23	2	25	2150	

CANALIZACION EMBUTIDA EN TUBO DE ACERO DE 3/8. CONDUCTORES CON AISLACION TERMOPLASTICA DE ACUERDO AL CODIGO DE COLORES, DE 1,5 mm². EN LINEAS DE DISTRIBUCION Y DE 1 mm² EN DE DERIVACIONES. LOS CENTROS SON DE 100W Y LOS ENCHUFES DE 50W. LAS TIERRAS DE PROTECCION DE 1,5 mm² COLOR VERDE. LOS GANCHOS EXTERIORES SERAN TIPO INTEMPERIE.

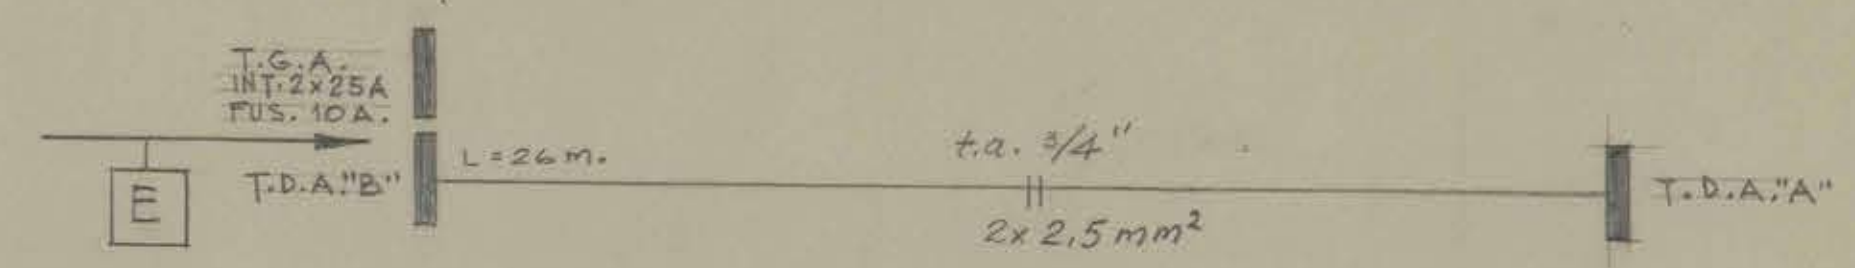

M.O.P. DIRECCION DE ARQUITECTURA
DEPARTAMENTO ESTUDIOS
SECC. INST. ELECTRICAS

CORREOS Y TELEGRAFOS DE PUEBLO HUNDIDO

INSTALACION ELECTRICA DE ALUMBRADO

ESC. 1:50
LAMINA UNICA
STGO. 10/62

M. Caballero
M. CABALLERO P.
PROY. INST. ELECTRICA Y DIB.

H. Chacaltana
H. CHACALTANA.
ARQTO. PROY.

O. Torrealba
O. TORREALBA D.
ARQTO. JEFE DEPTO.

