


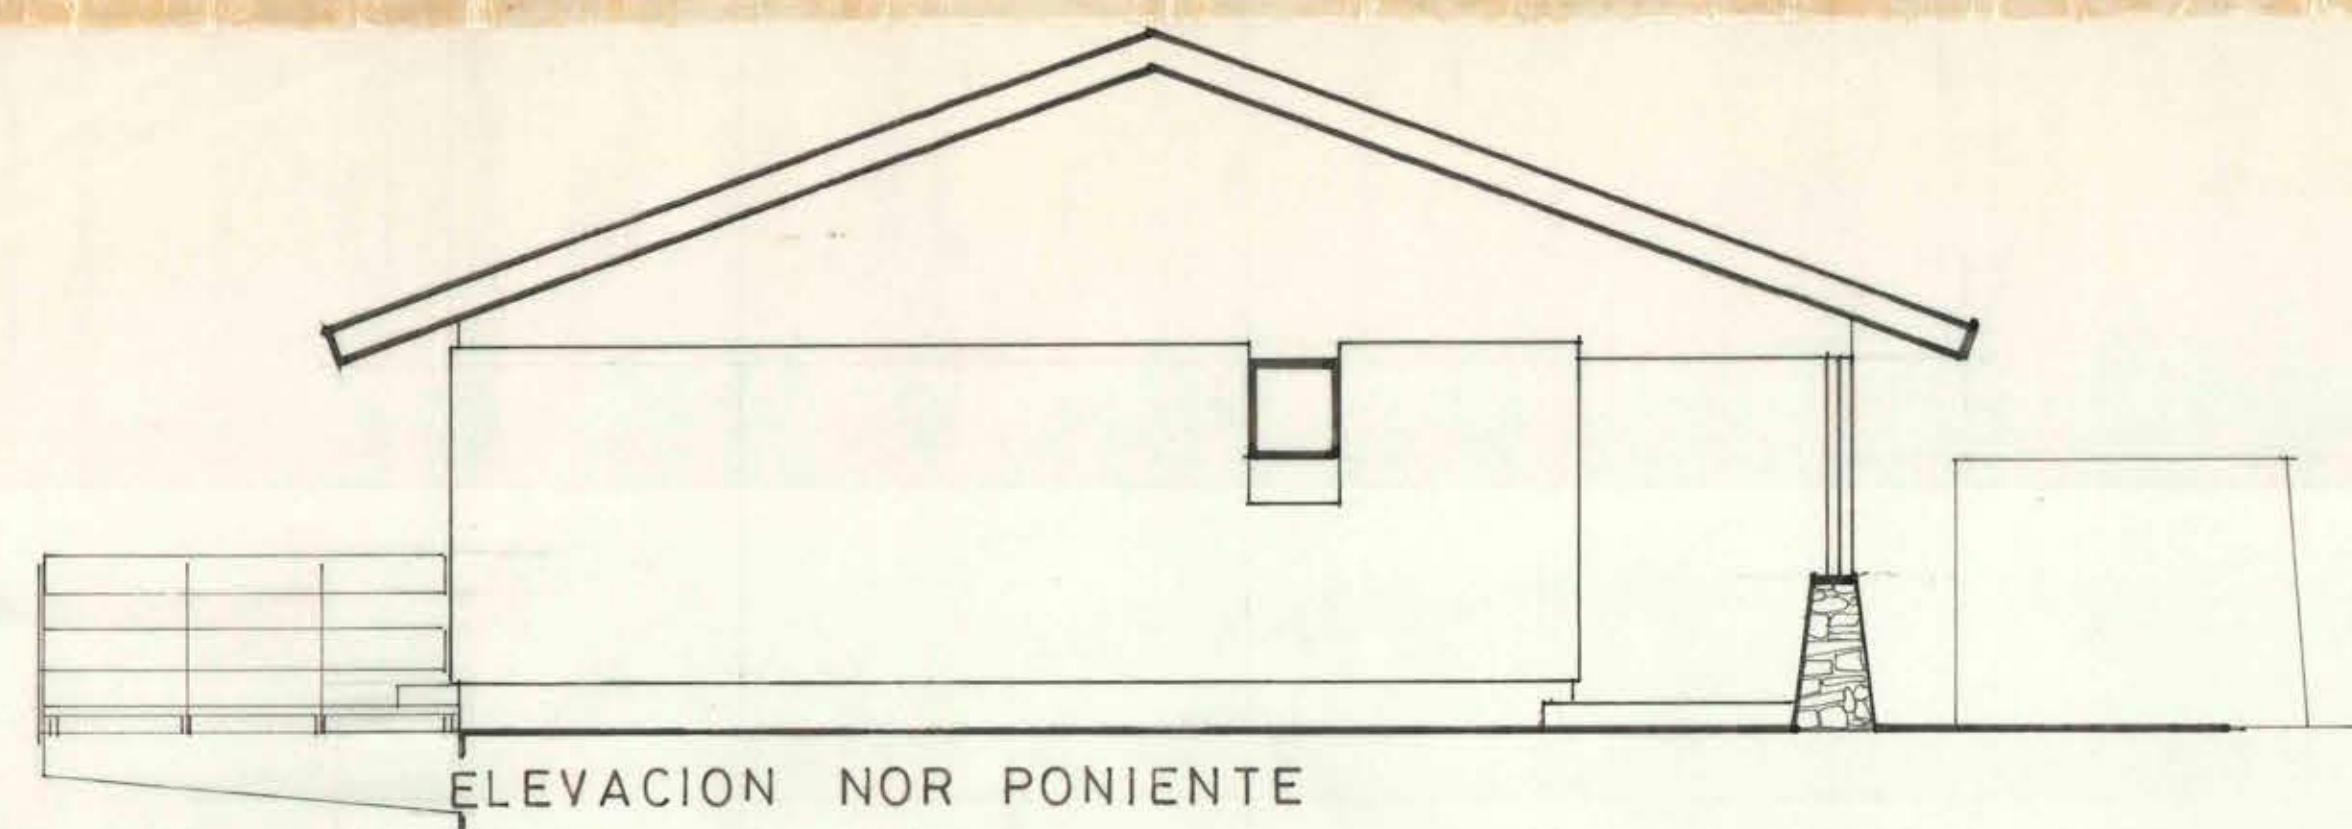


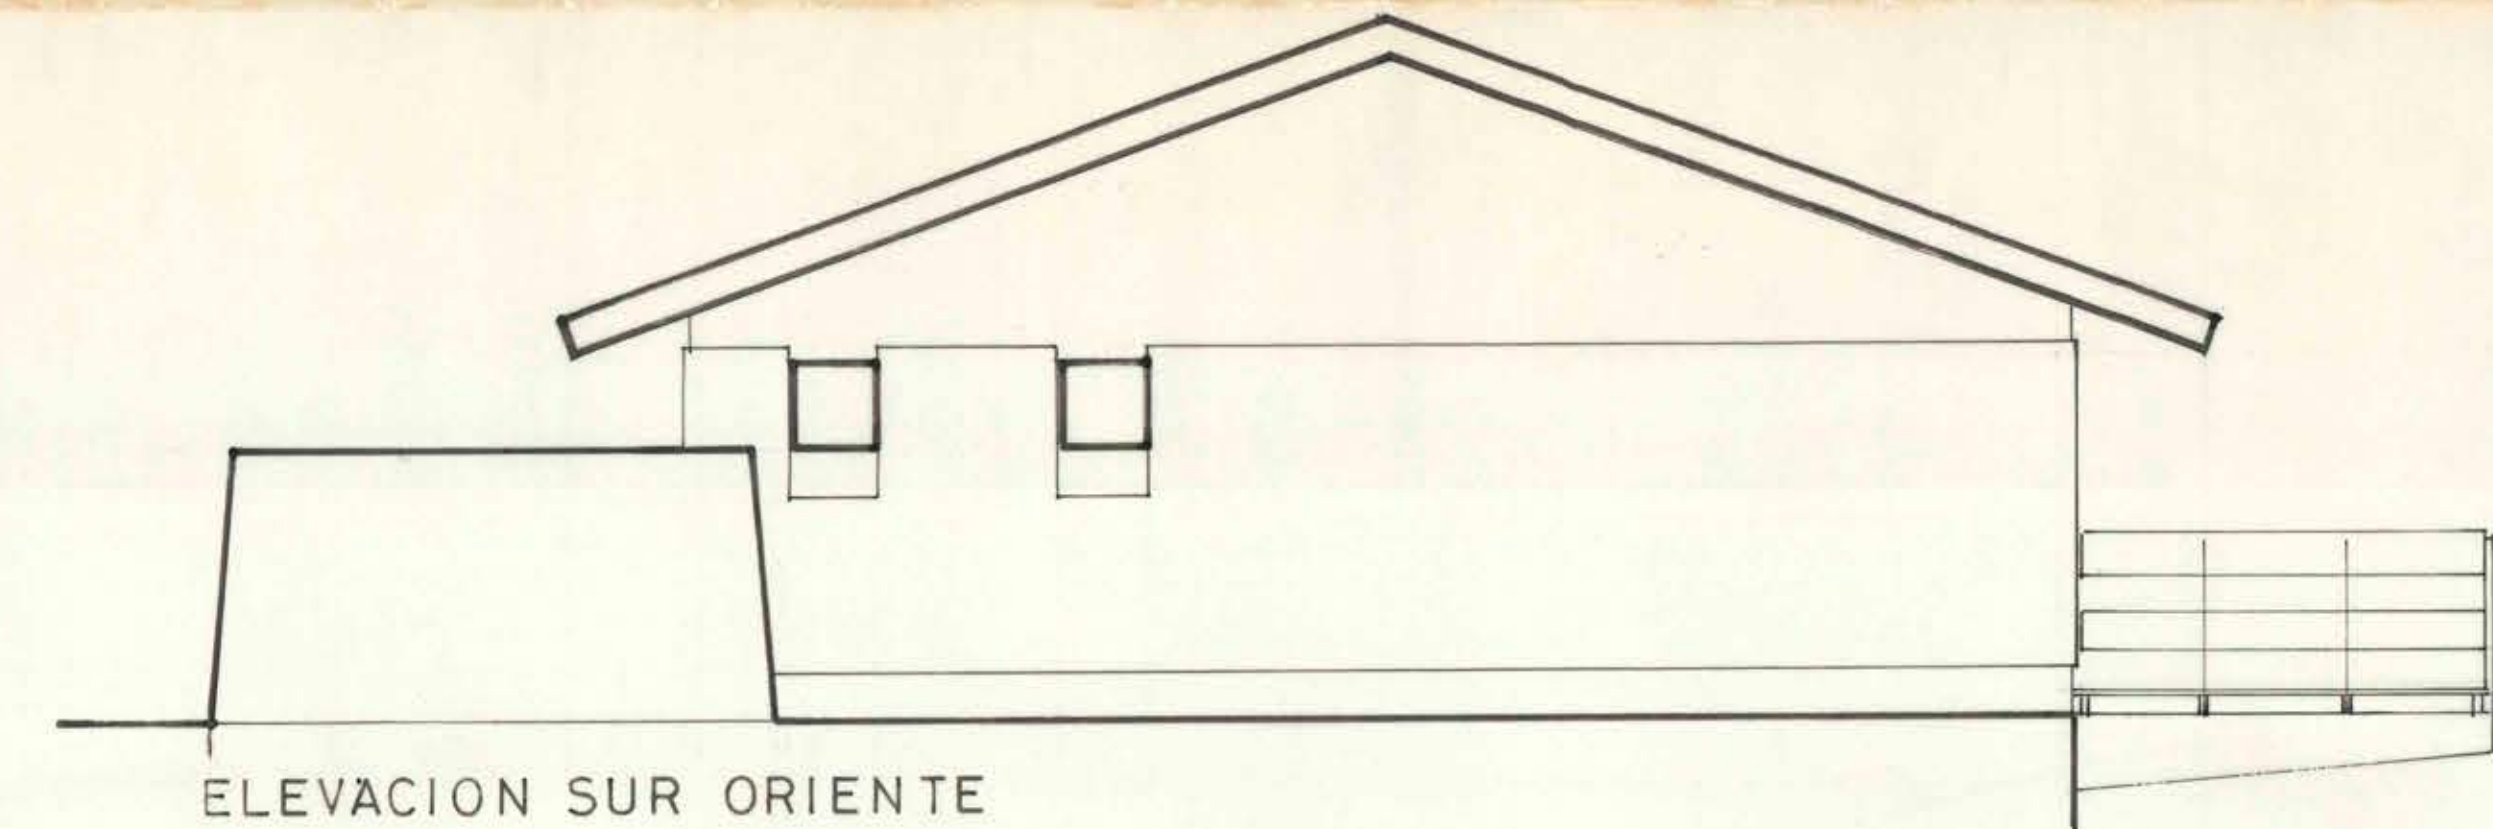


ELEVACION NOR PONIENTE

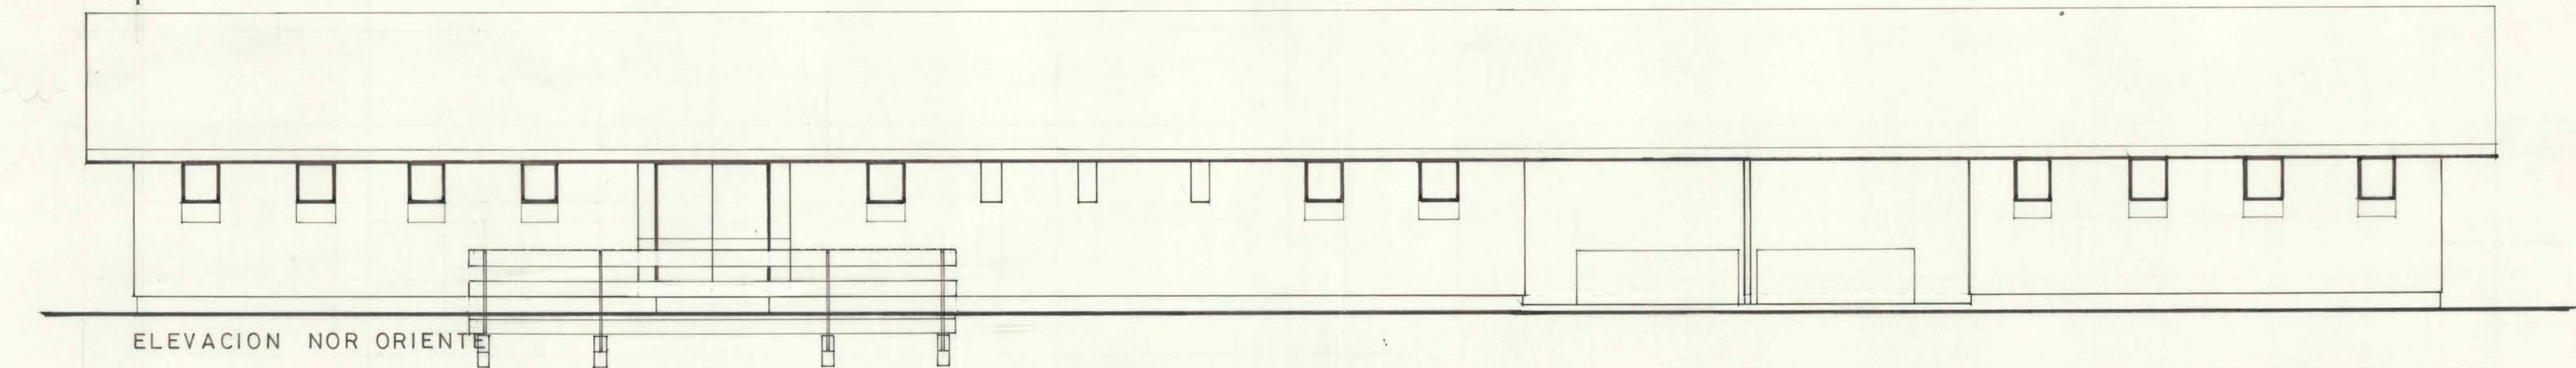


ELEVACION SUR ORIENTE

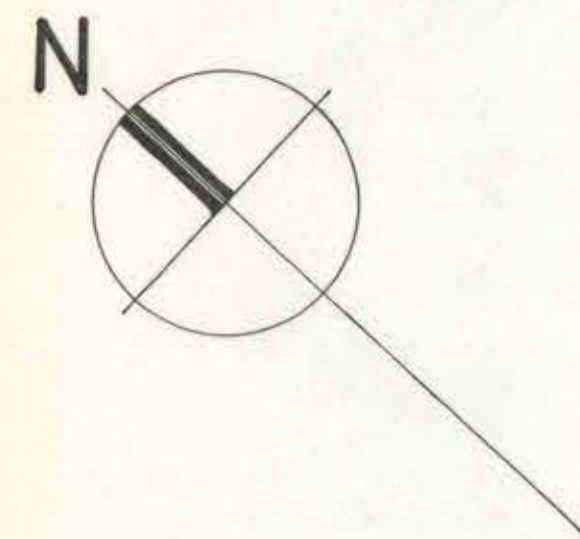

ELEVACION NOR ORIENTE

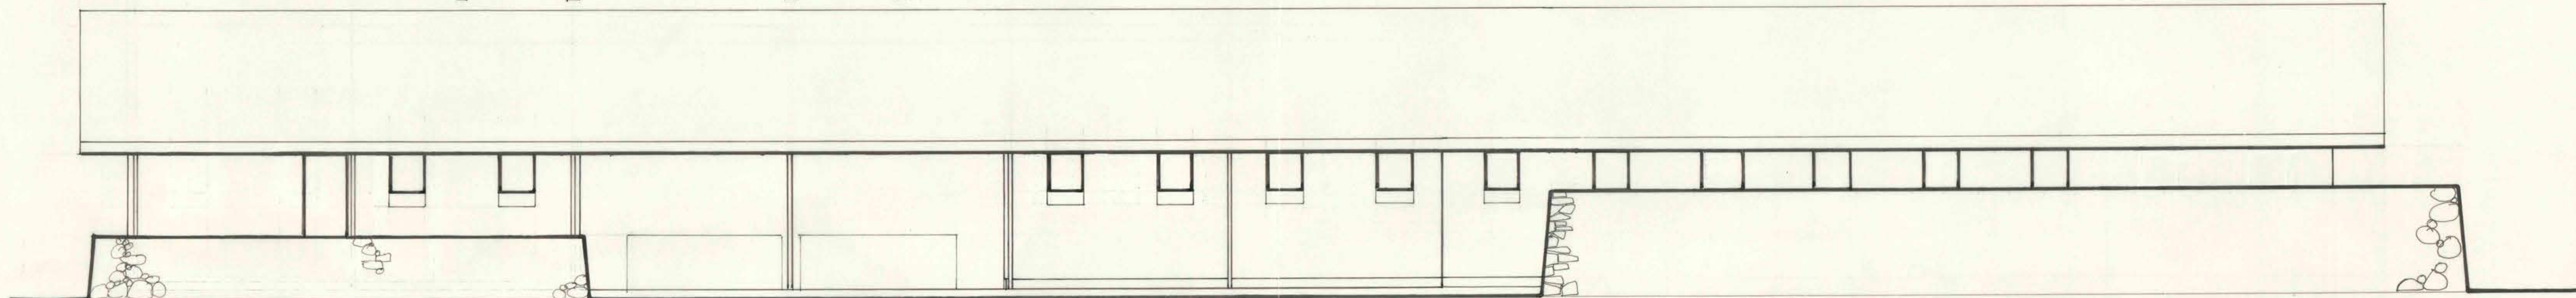

ELEVACION SUR PONIENTE

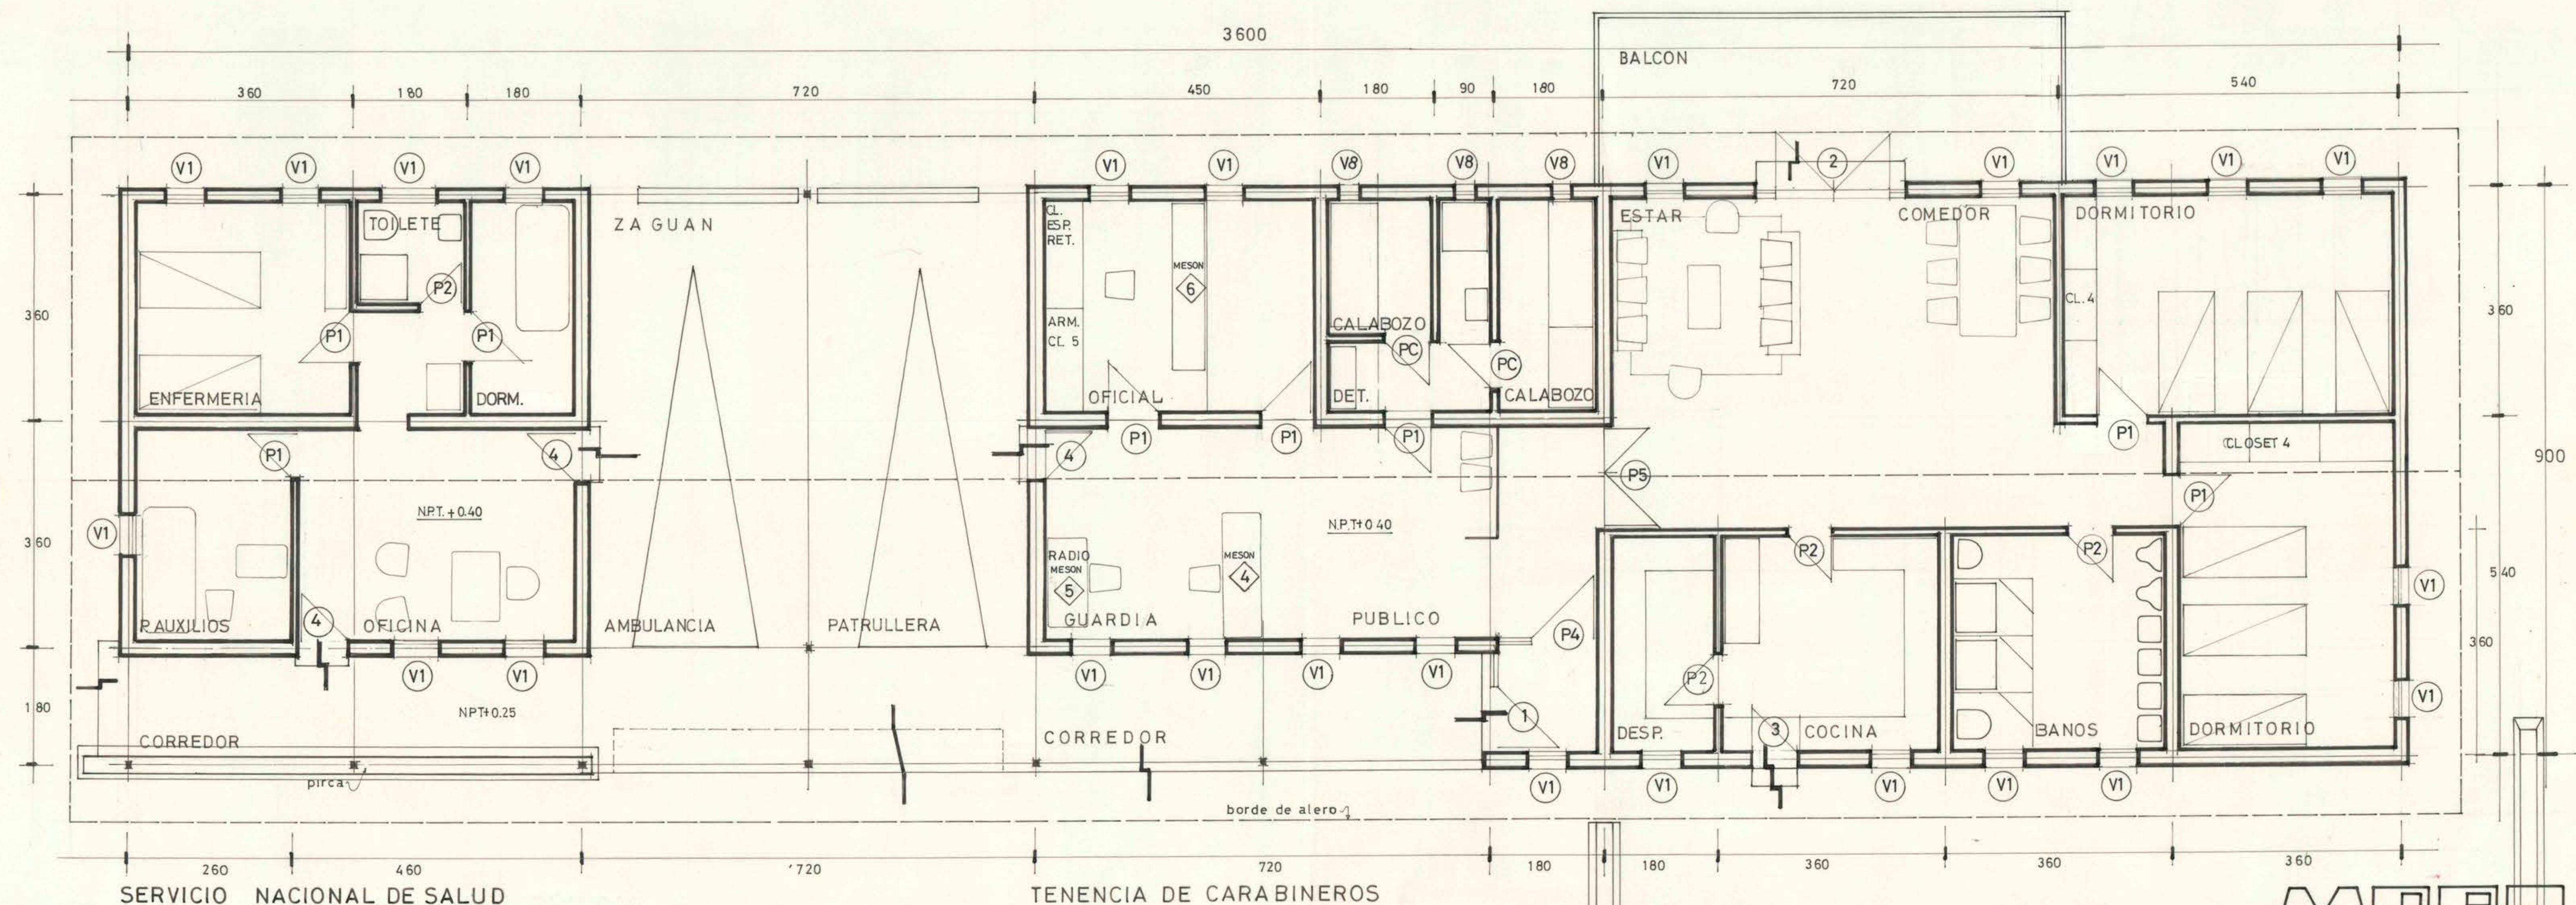

SERVICIO NACIONAL DE SALUD

TENENCIA DE CARABINEROS

MOP		DIRECCION GENERAL DE OBRAS PUBLICAS	
DIRECCION DE ARQUITECTURA			
OBRA: CONJUNTO FRONTERIZO DE CHUNGARA			
UBICACION: PROVINCIA TARAPACA			
PLANO: TENENCIA DE CARABINERO * POSTA S.N. S.			
ARQUITECTO	PROYECTISTA	ENRIQUE GRAMEGNA V.	20 SET 1971
ARQTO. JEFE DEPTO.	ANDRES CRISOSTO A.		
CONTRATISTA			
FECHA DEL CONTRATO		FECHA JULIO 1971	
Nº DEL CONTRATO			
SUPERFICIE 289.55		ESCALA 1:50	
A 6			