


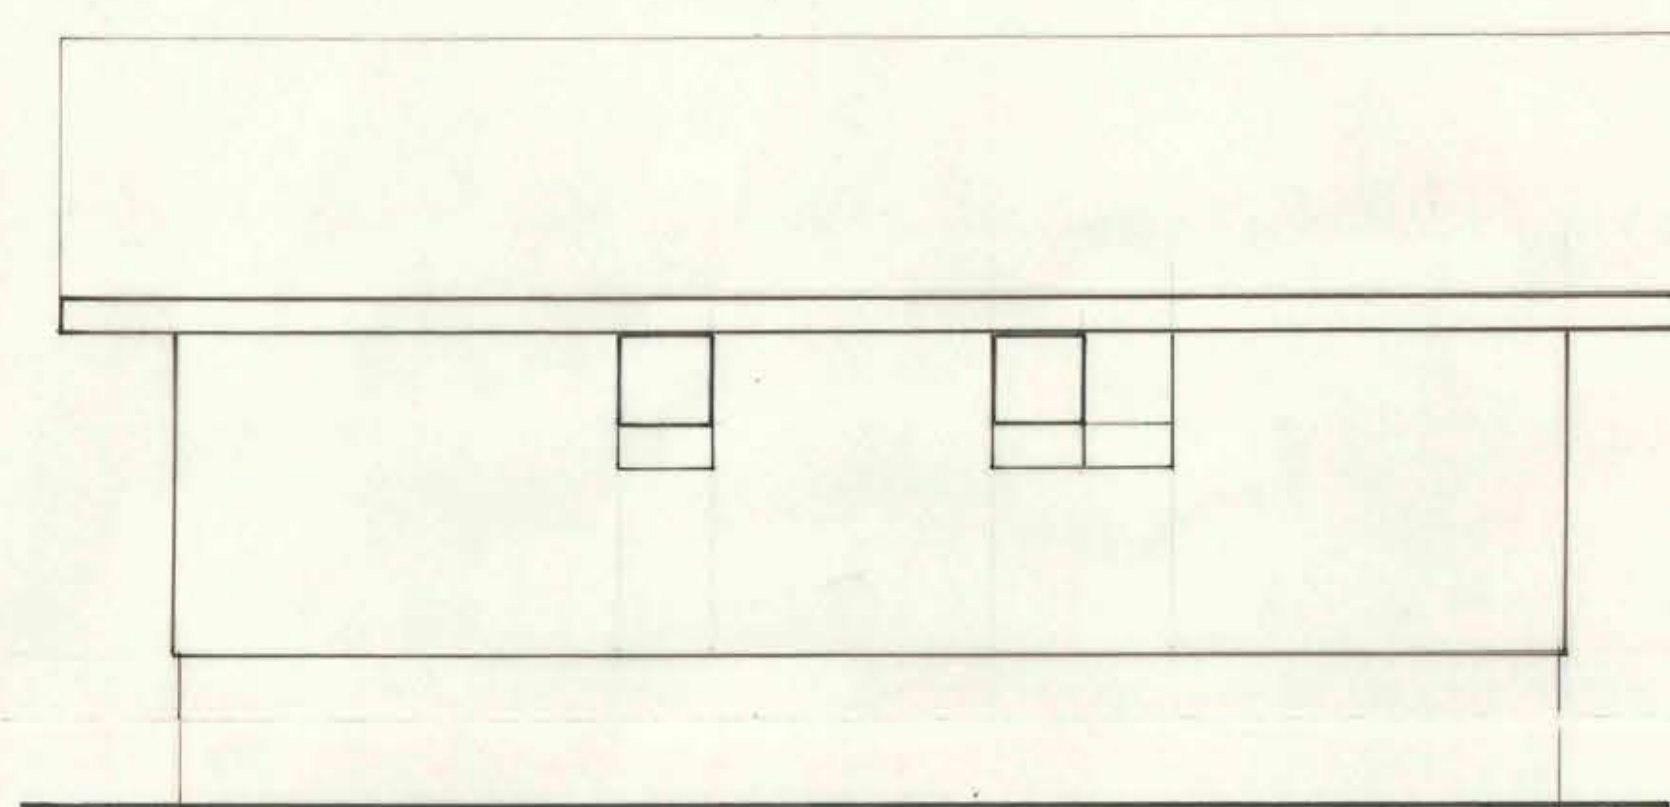


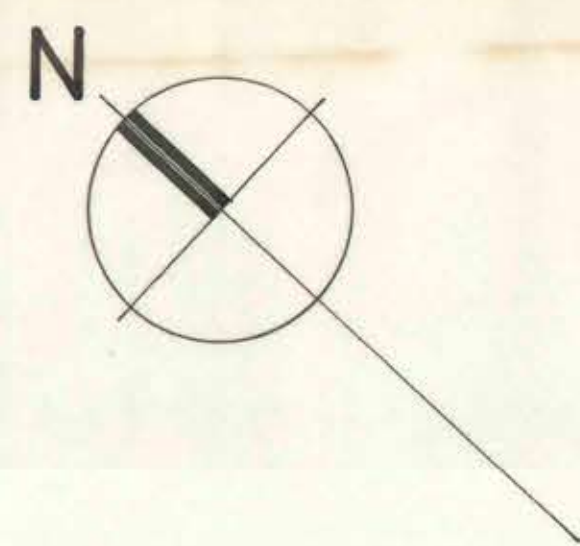


ELEVACION NOR ORIENTE

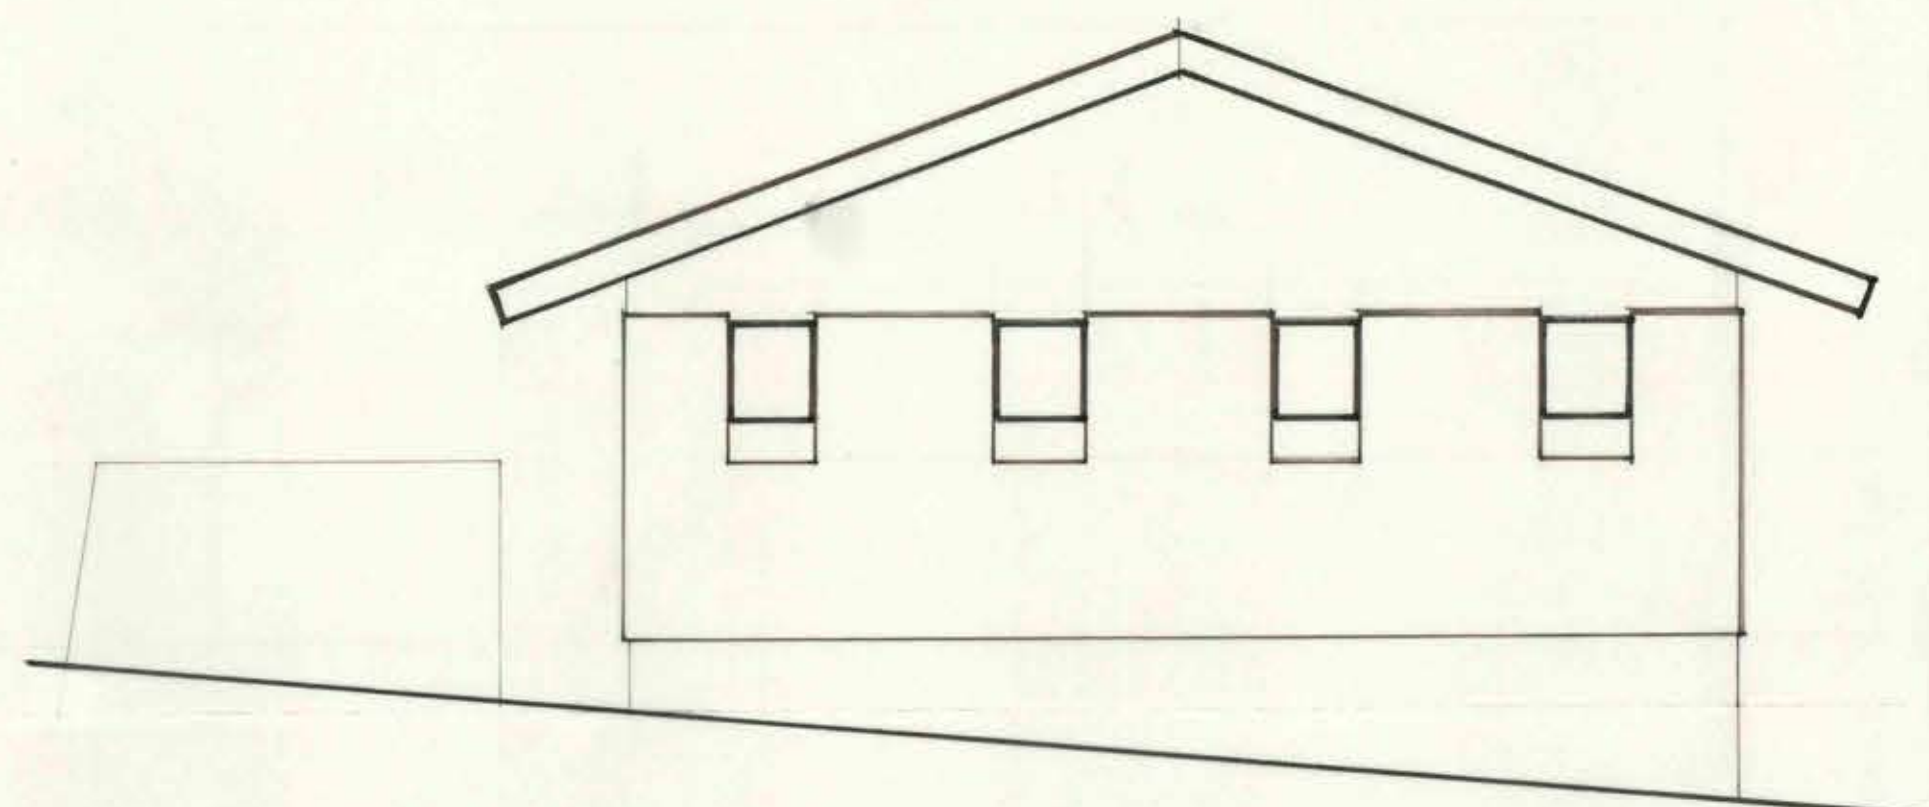


ELEVACION SUR ORIENTE

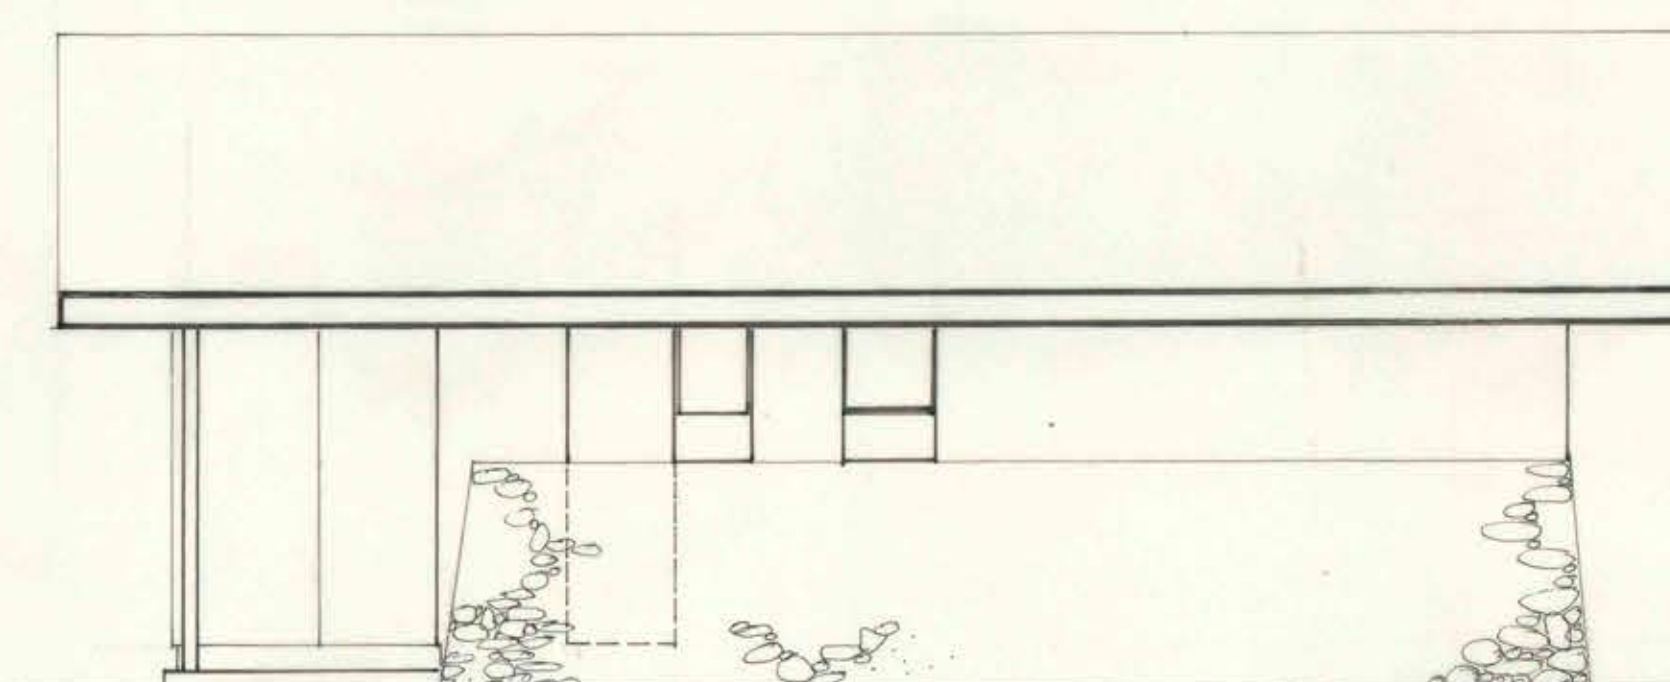



ELEVACION SUR PONIENTE

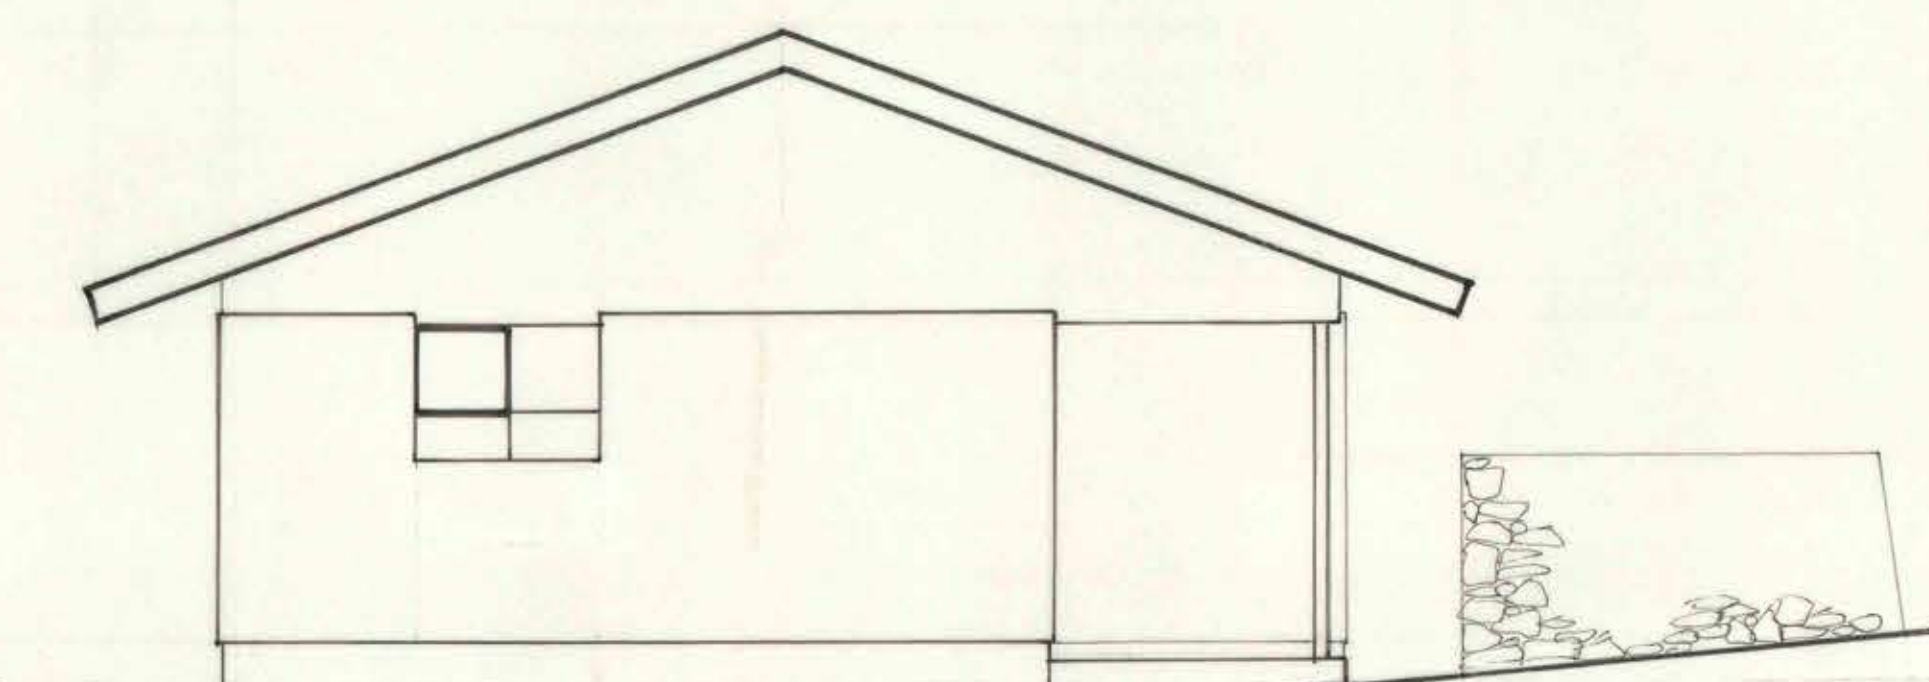


ELEVACION NOR PONIENTE

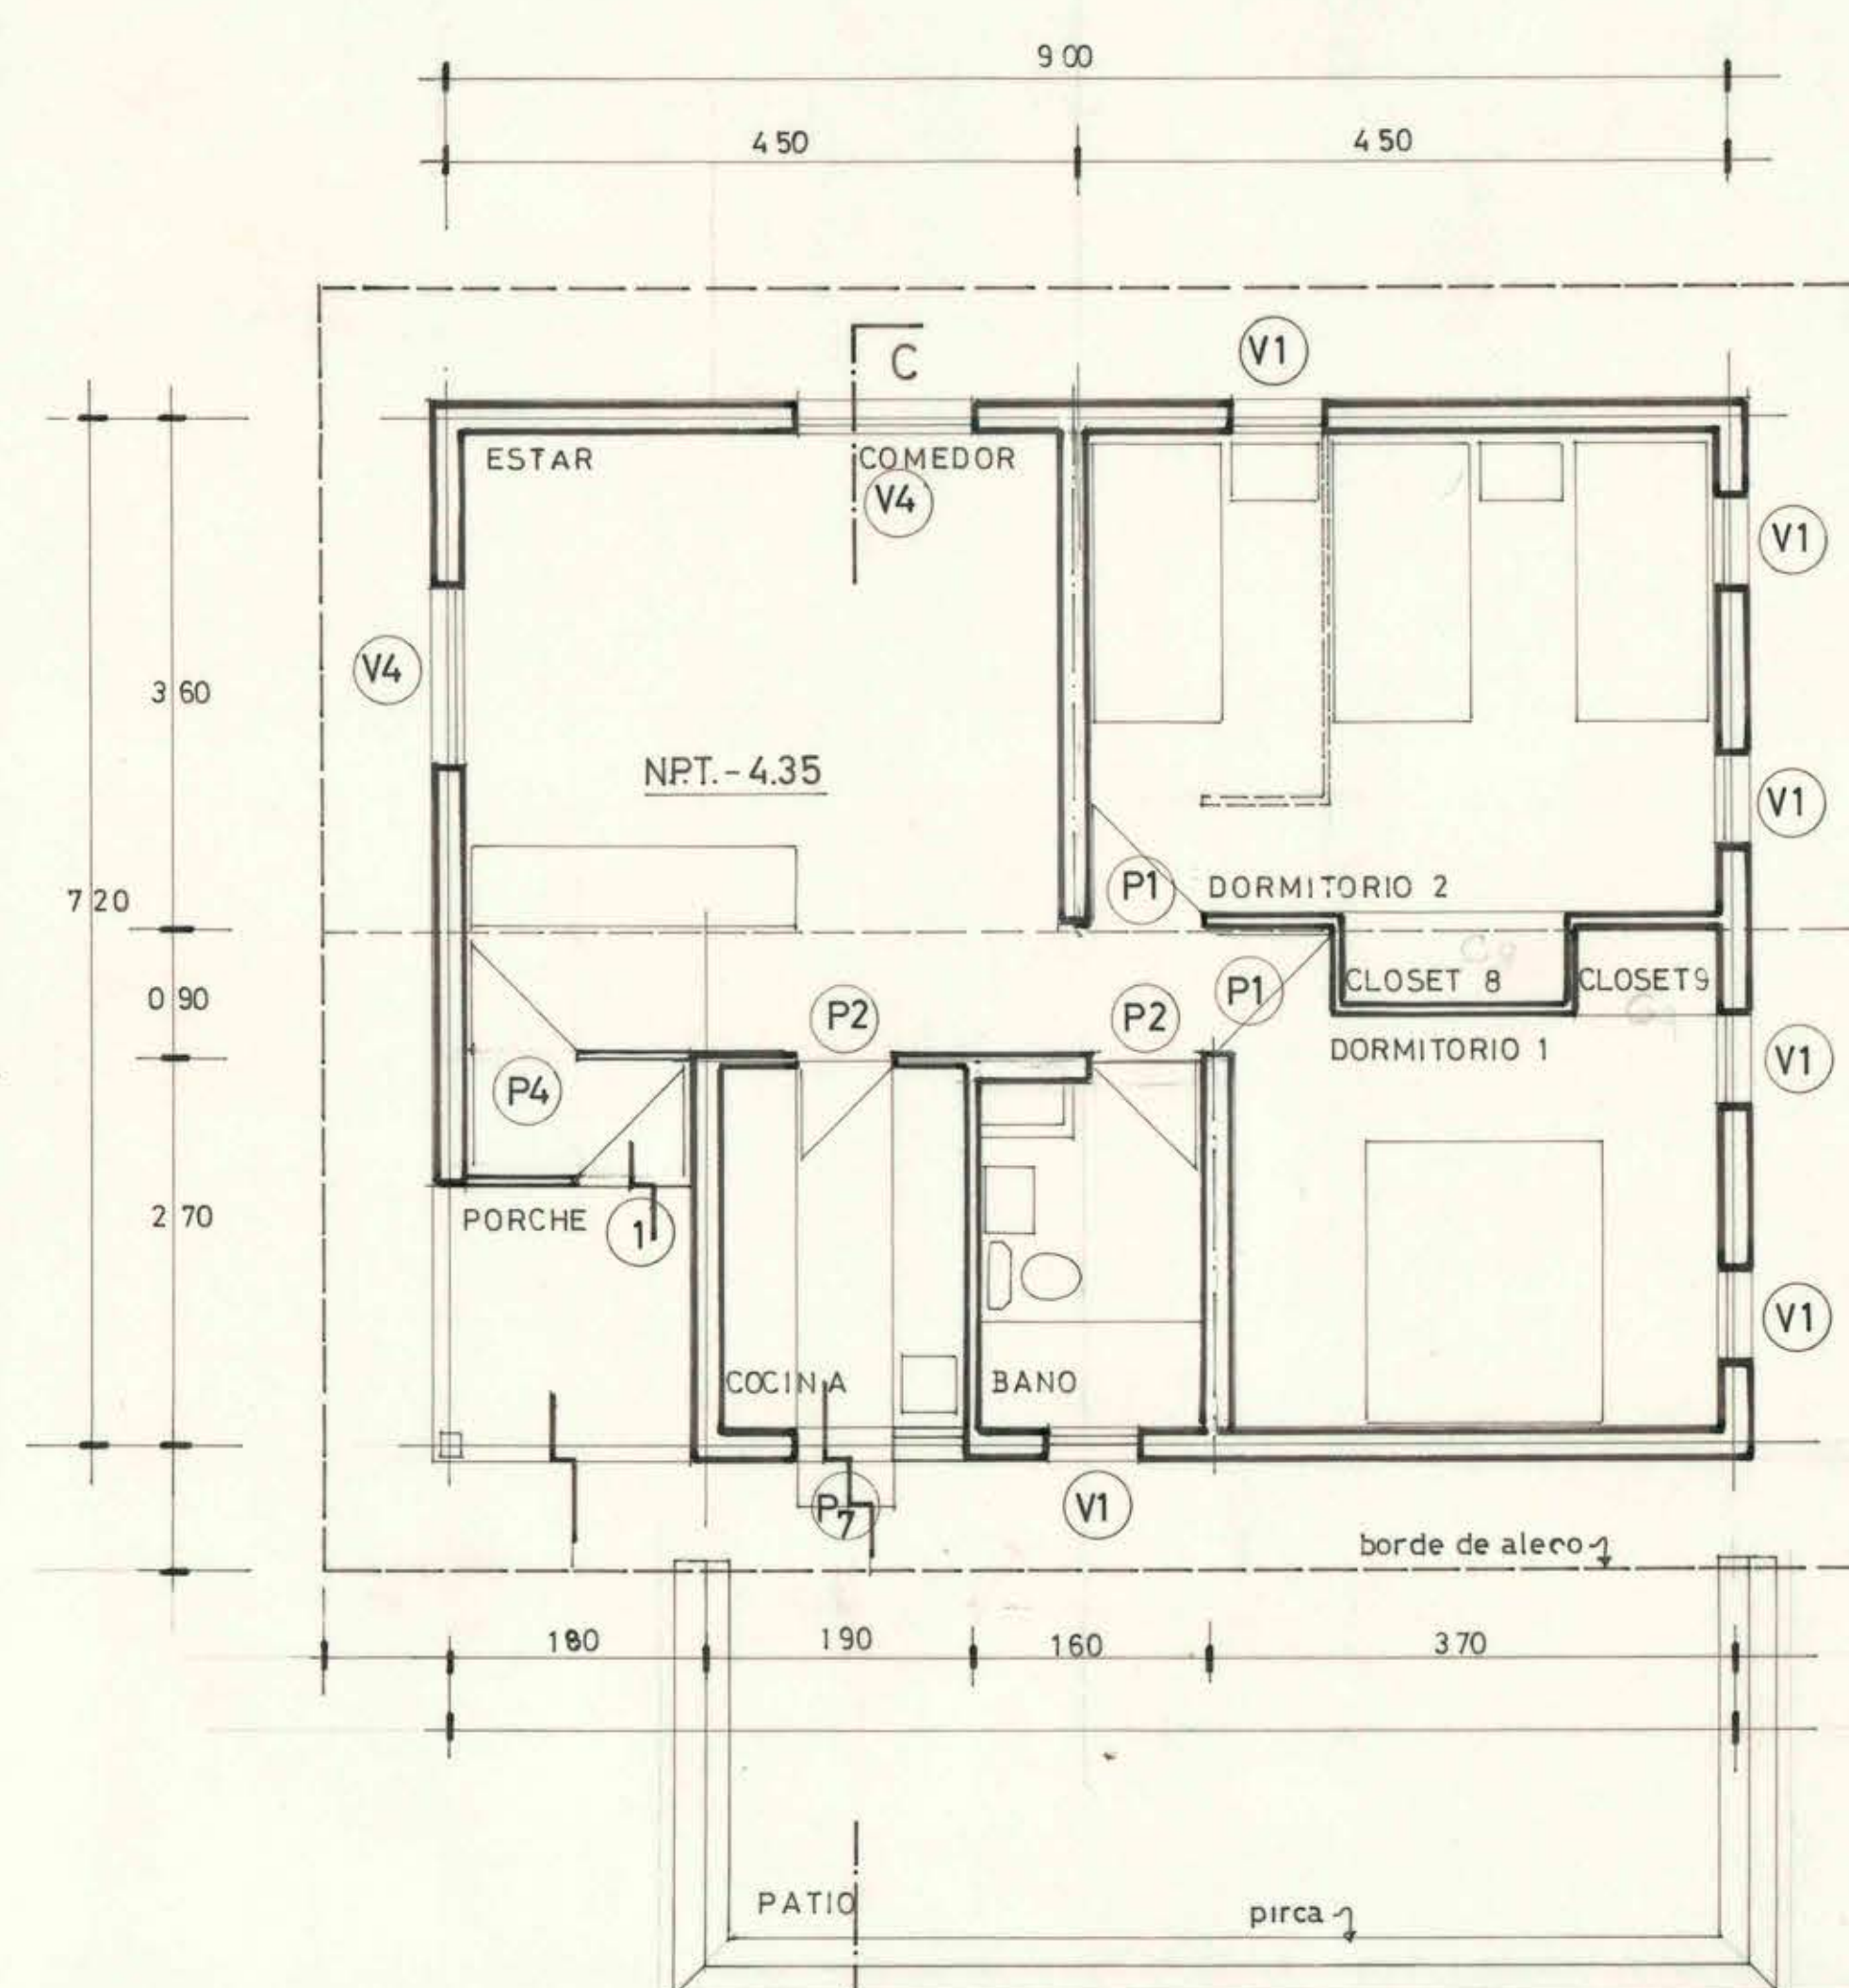


PLANTA VIVIENDA ANEXA

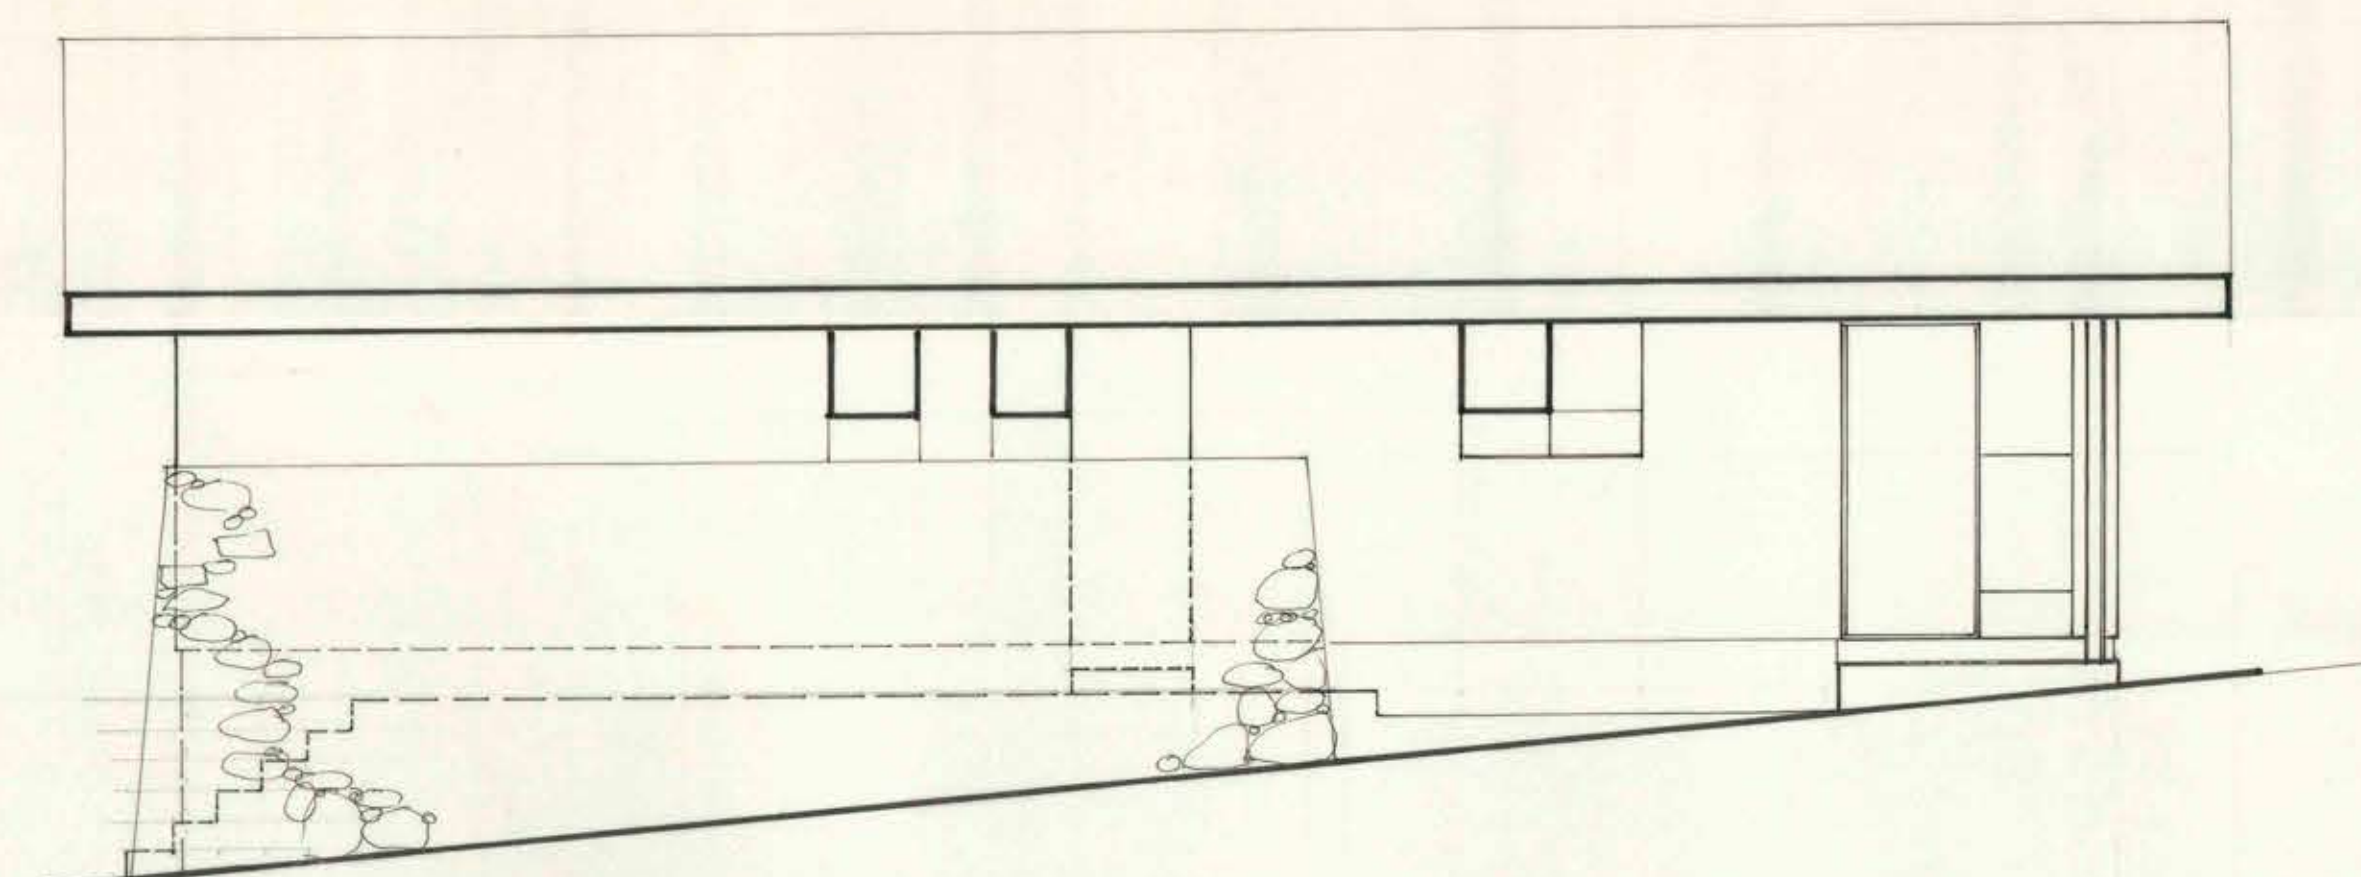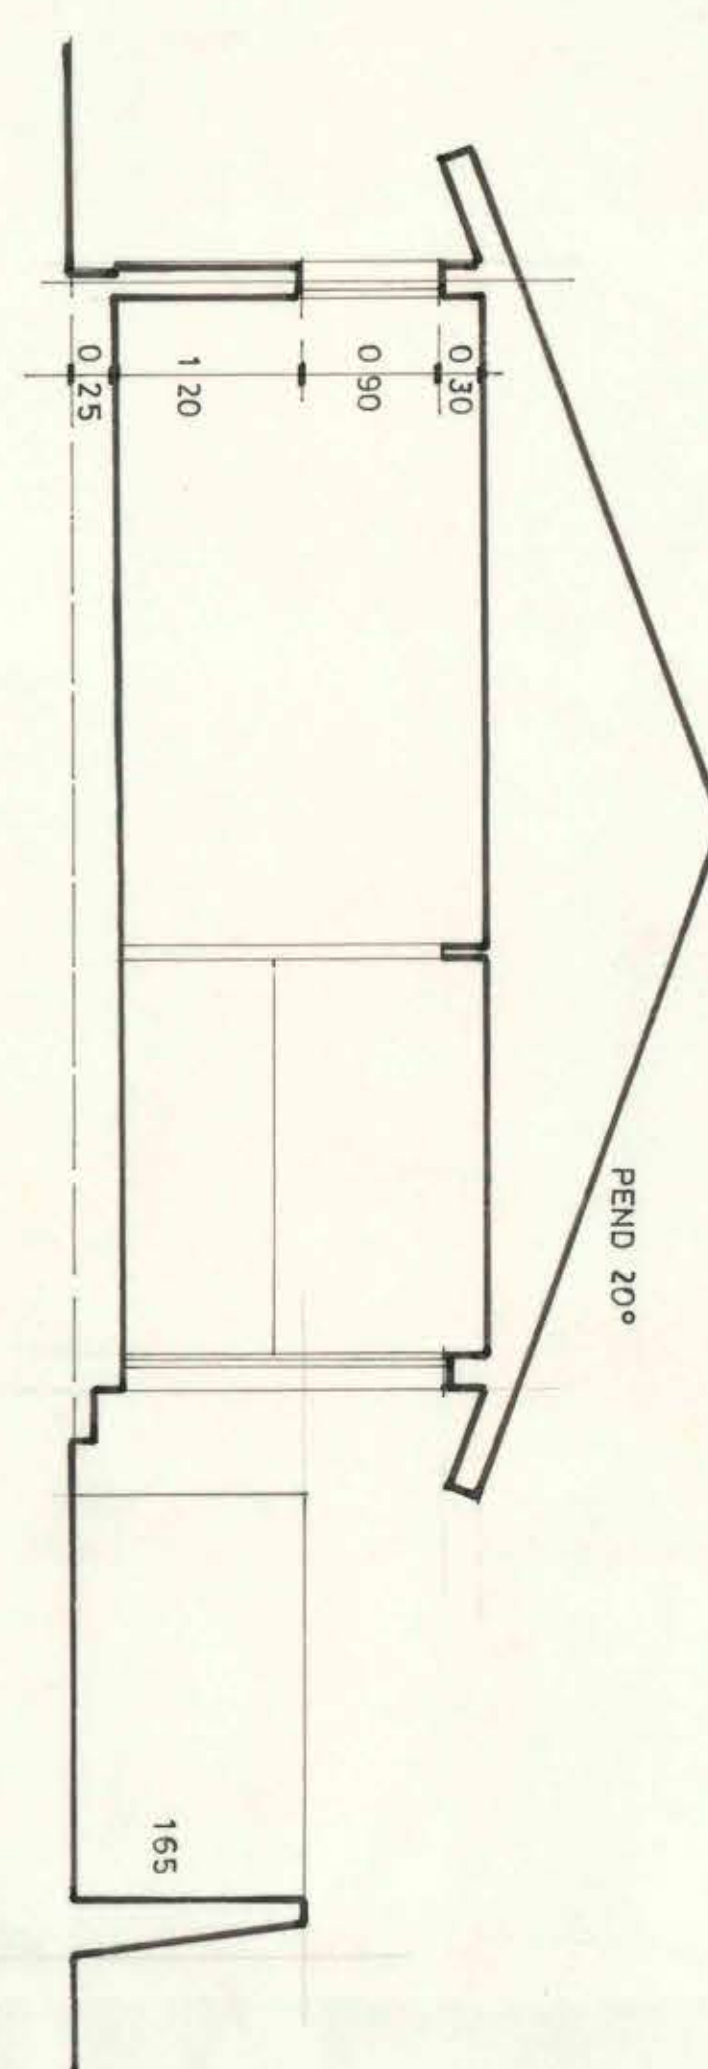


ELEVACION NOR PONIENTE

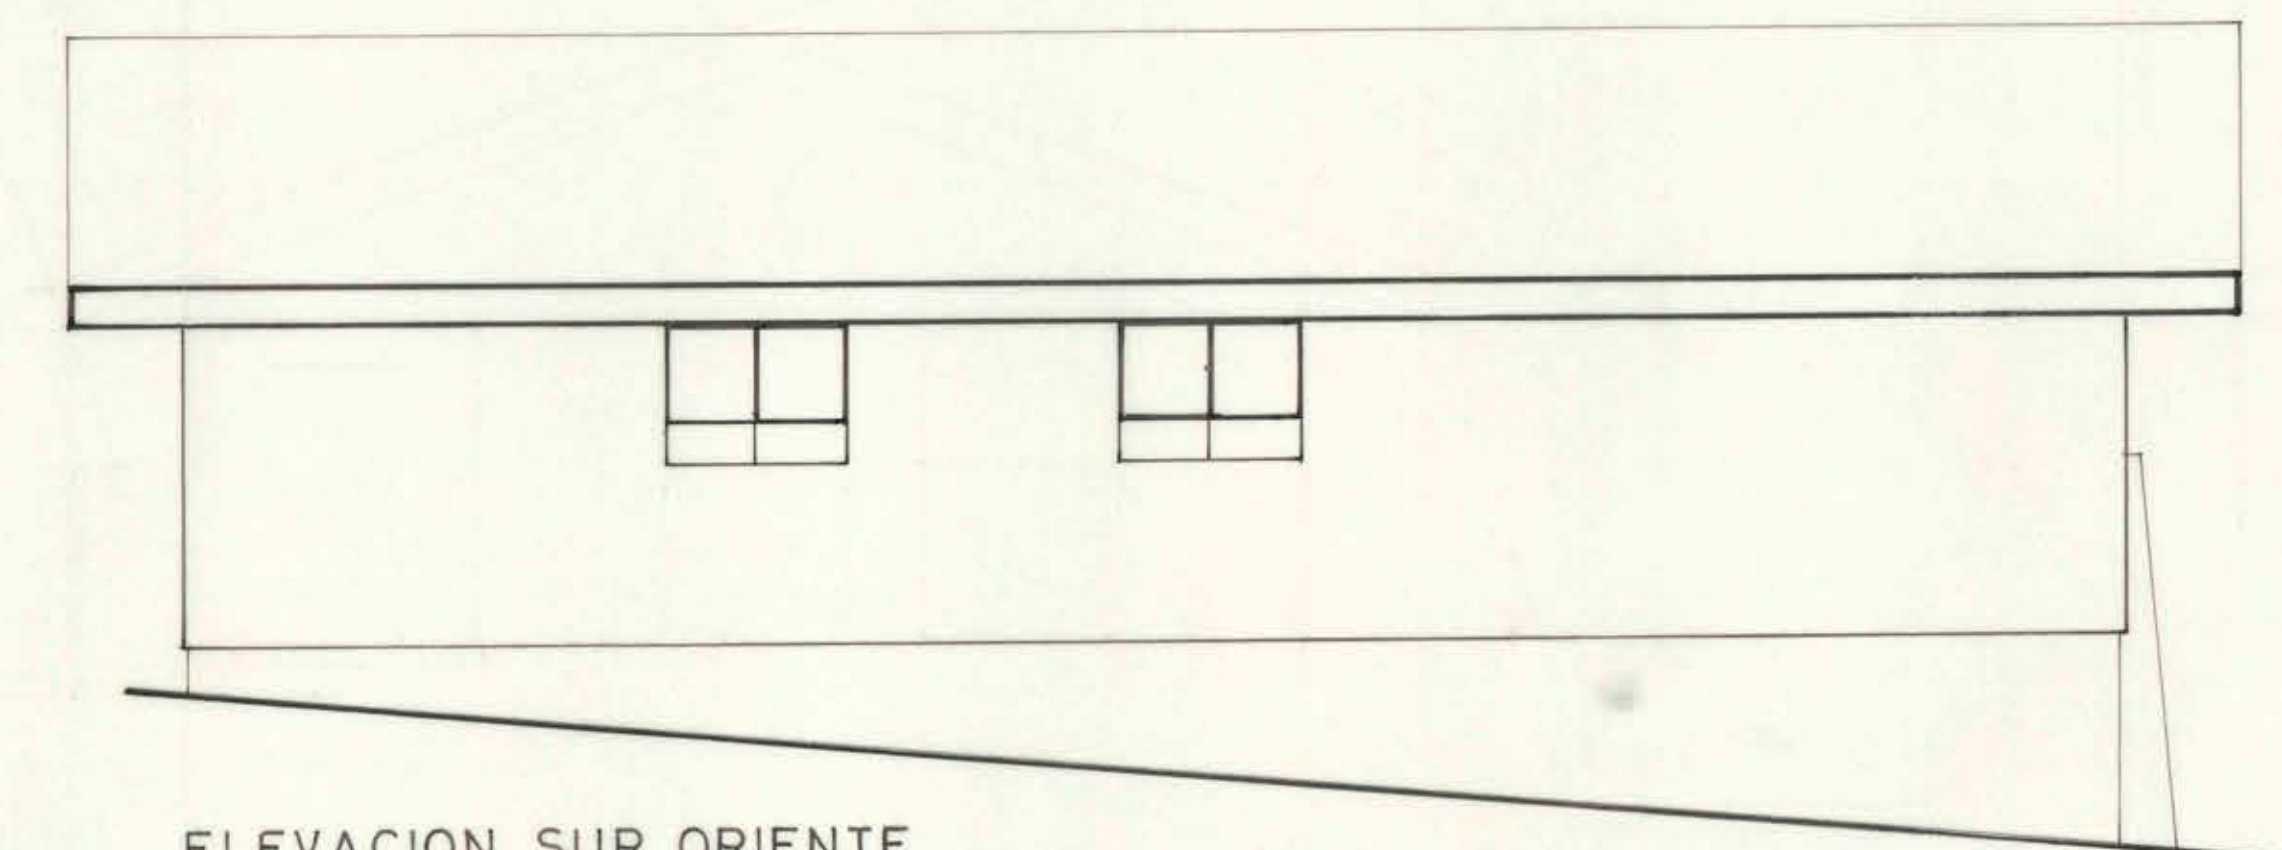


ELEVACION SUR ORIENTE

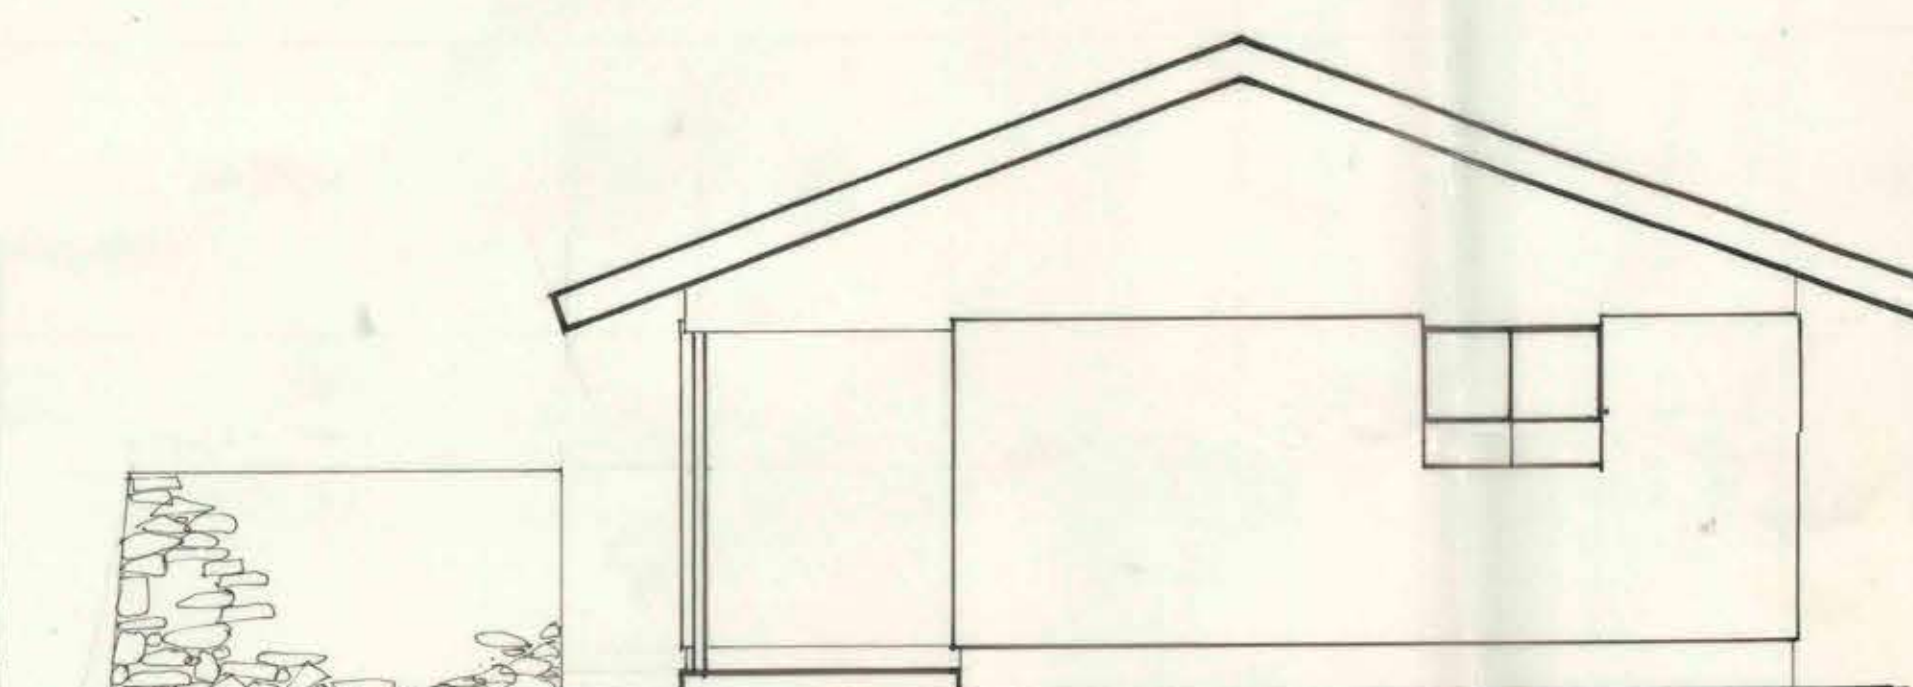


ELEVACION SUR PONIENTE

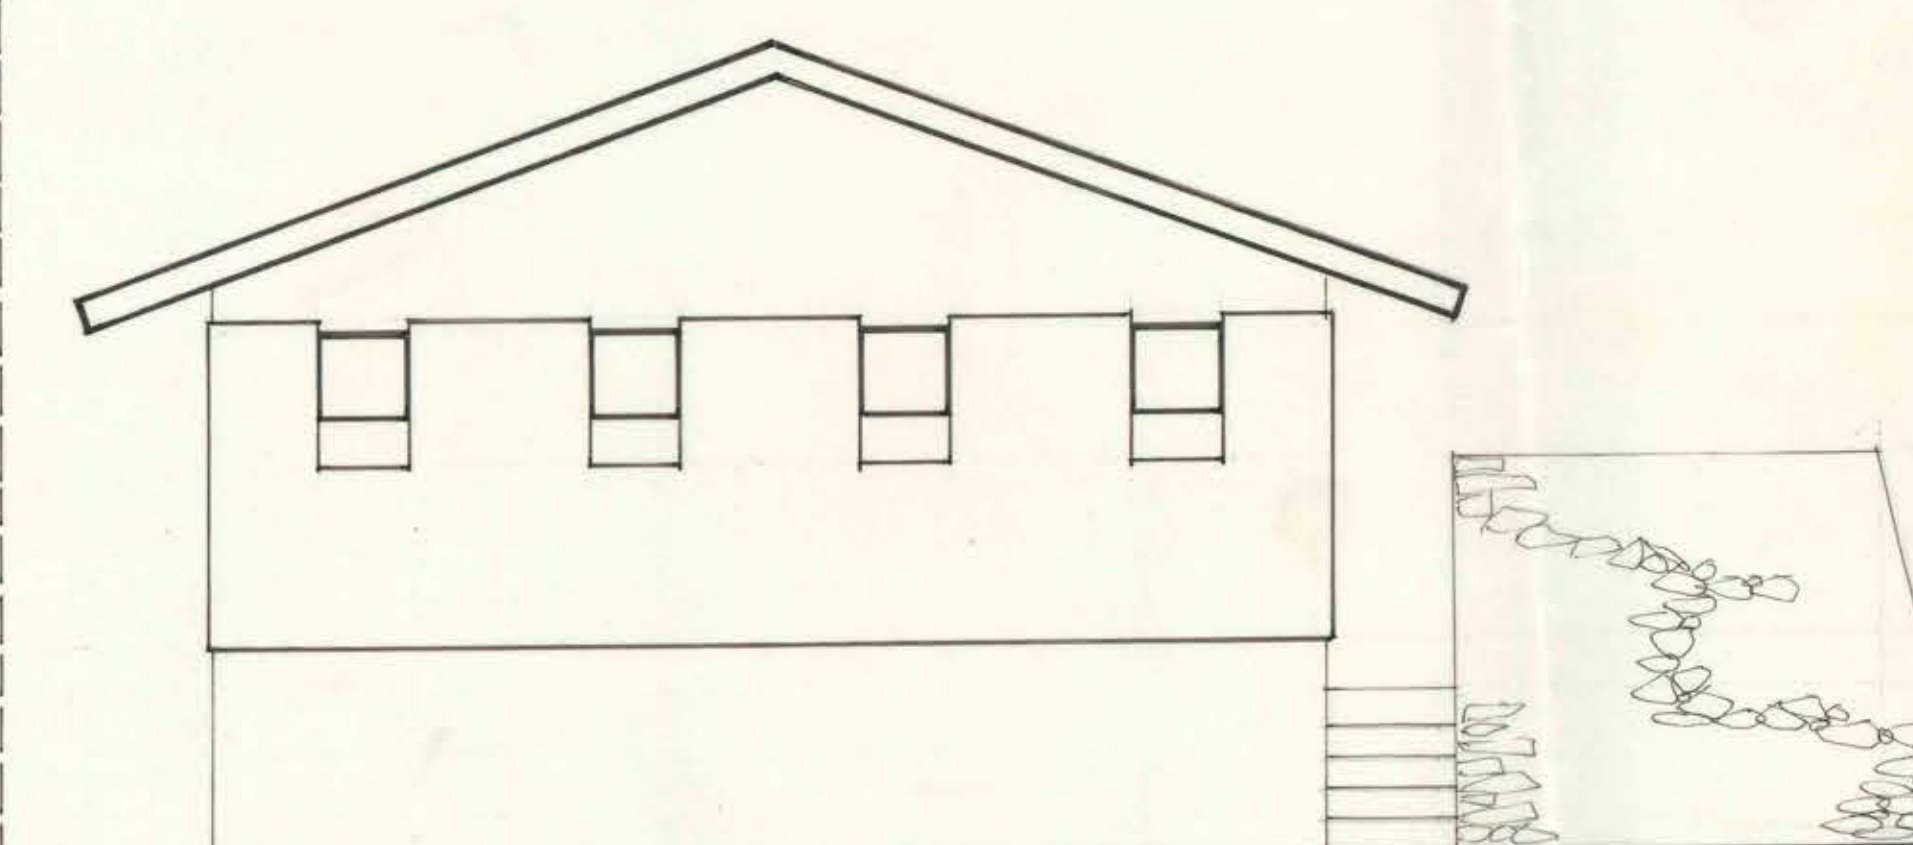

ELEVACION NOR ORIENTE

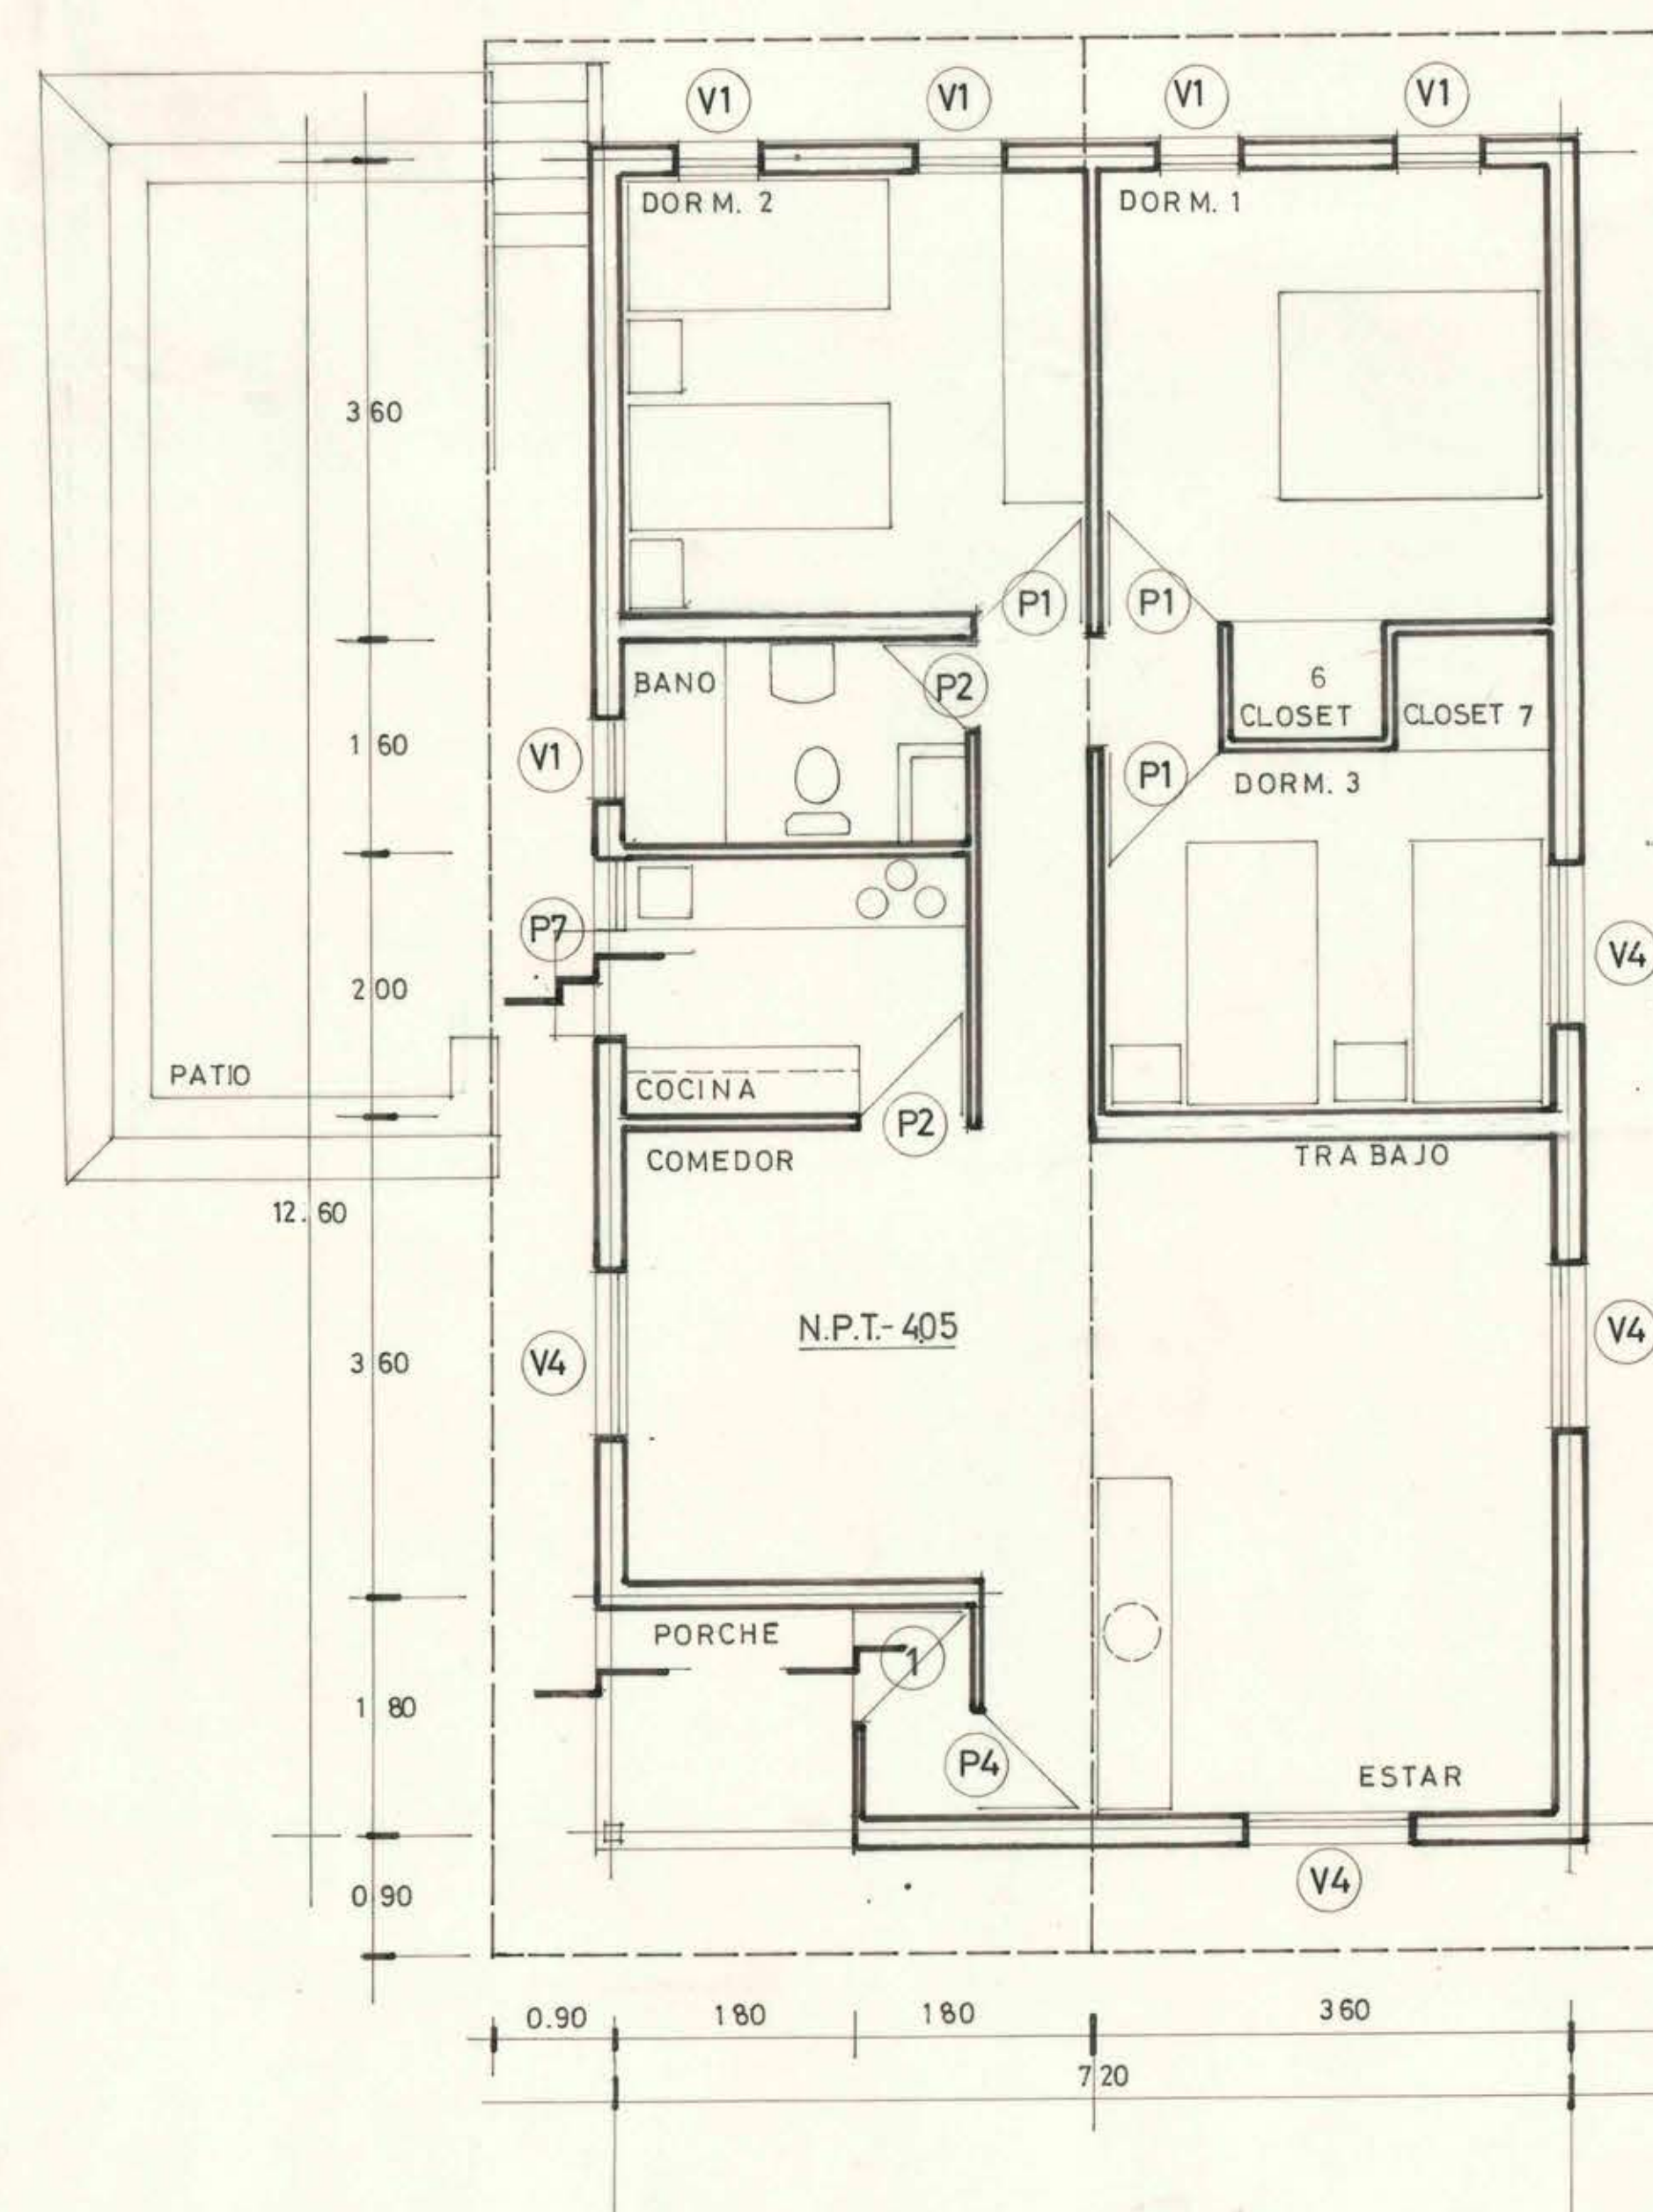

PLANTA VIVIENDA JEFE TENENCIA

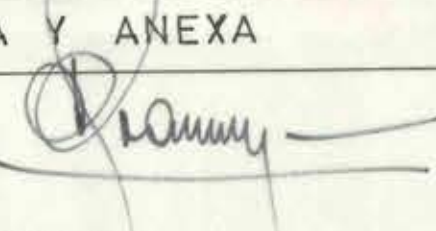MOP		DIRECCION GENERAL DE OBRAS PUBLICAS	
		DIRECCION DE ARQUITECTURA	
OBRA	CONJUNTO FRONTERIZO DE CHUNGARA		
UBICACION	PROVINCIA TARAPACA		
PLANO	VIVIENDAS JEFE TENENCIA Y ANEXA		SUPERFICIE 87'18 61'28 ESCALA: 1:50
ARQUITECTO PROYECTISTA	ENRIQUE GRAMEGNA V. 		I PAP A 7 L
ARQTO. JEFE DEPTO	ANDRES CRISOSTO A.		
CONTRATISTA			
		FECHA DEL CONTRATO	FECHA JULIO 1971
		Nº DEL CONTRATO	

1 93P
A 7
L