


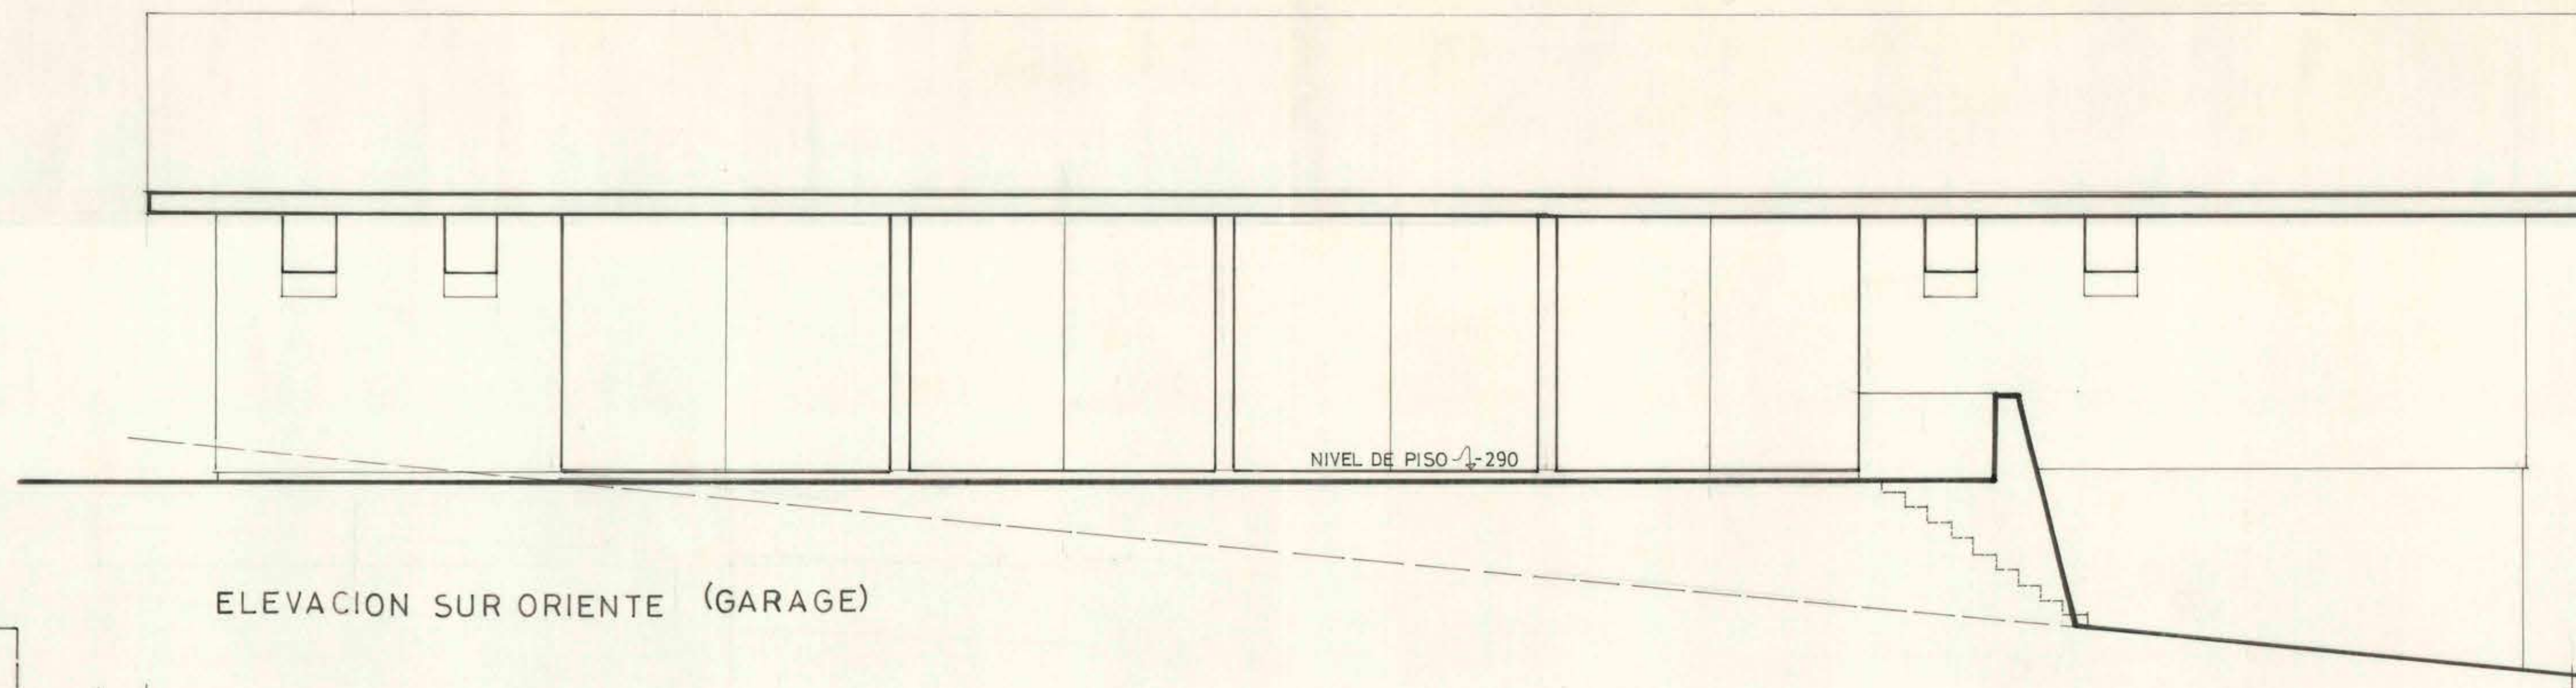
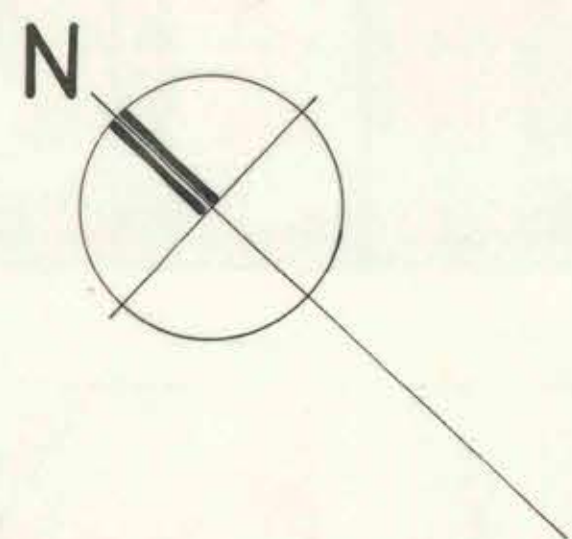


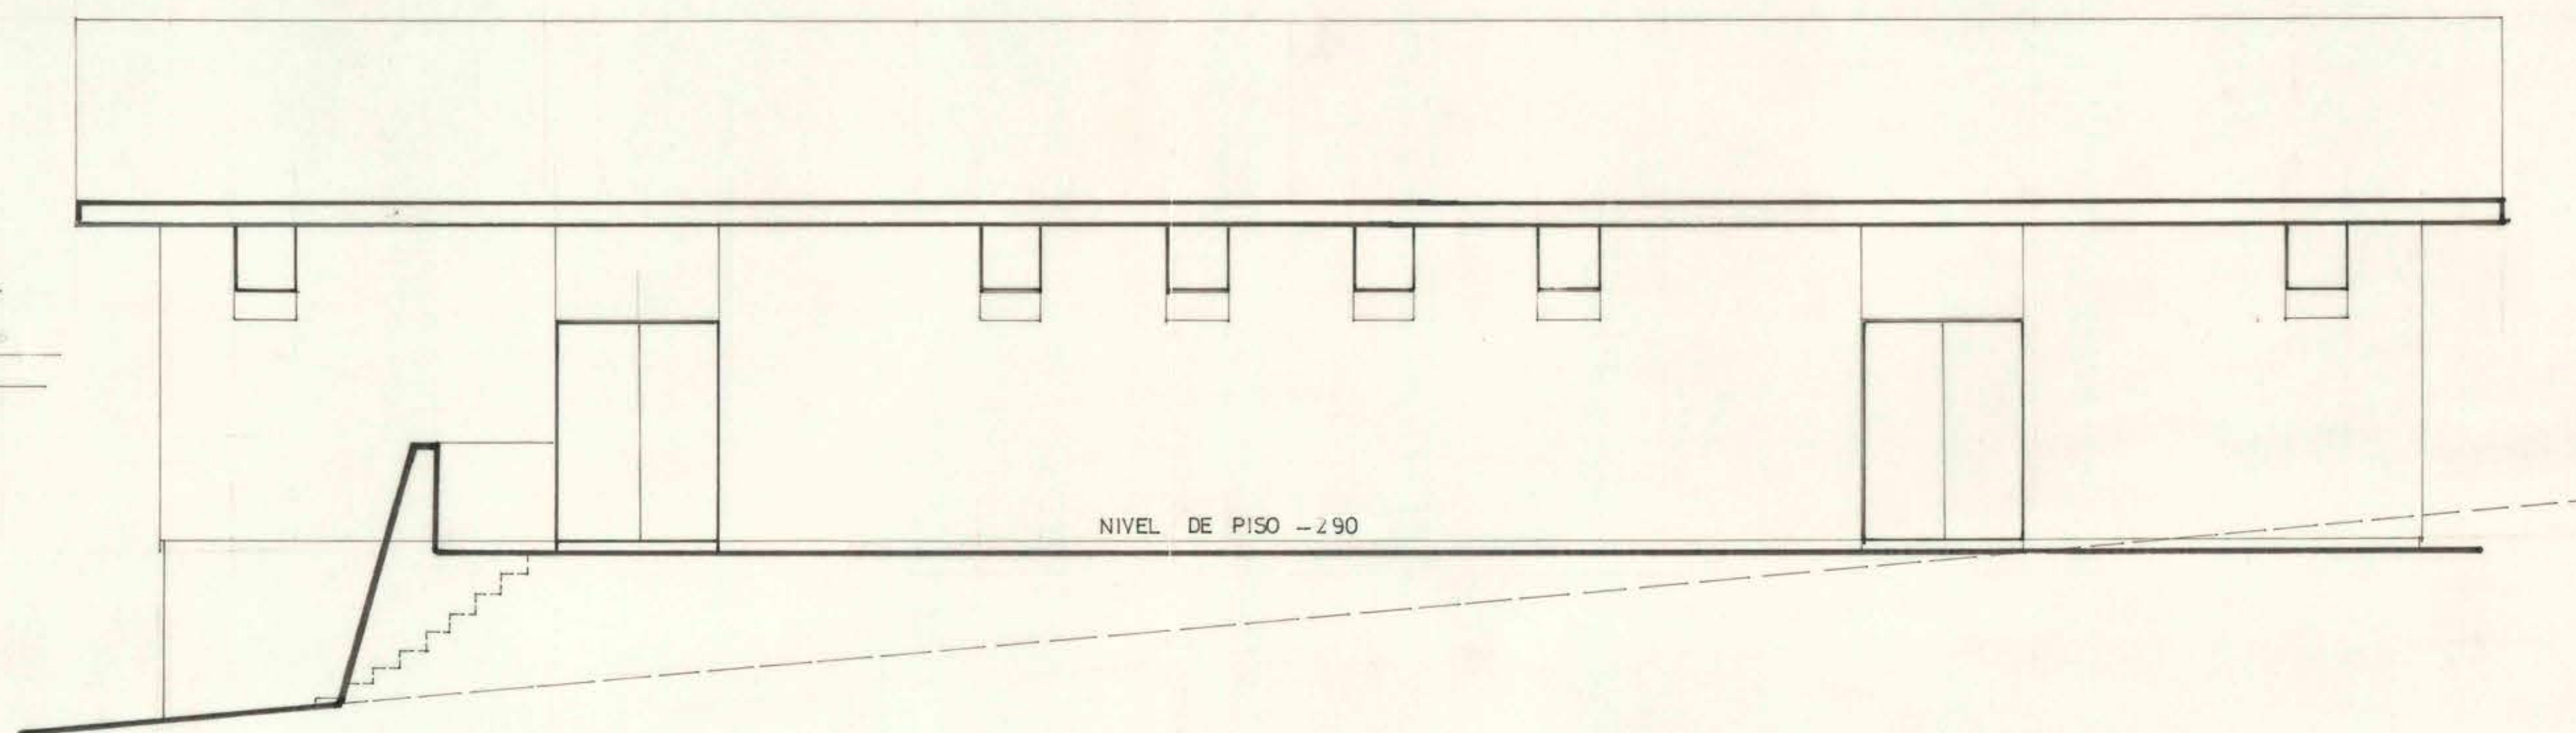


ELEVACION SUR ORIENTE (GARAGE)

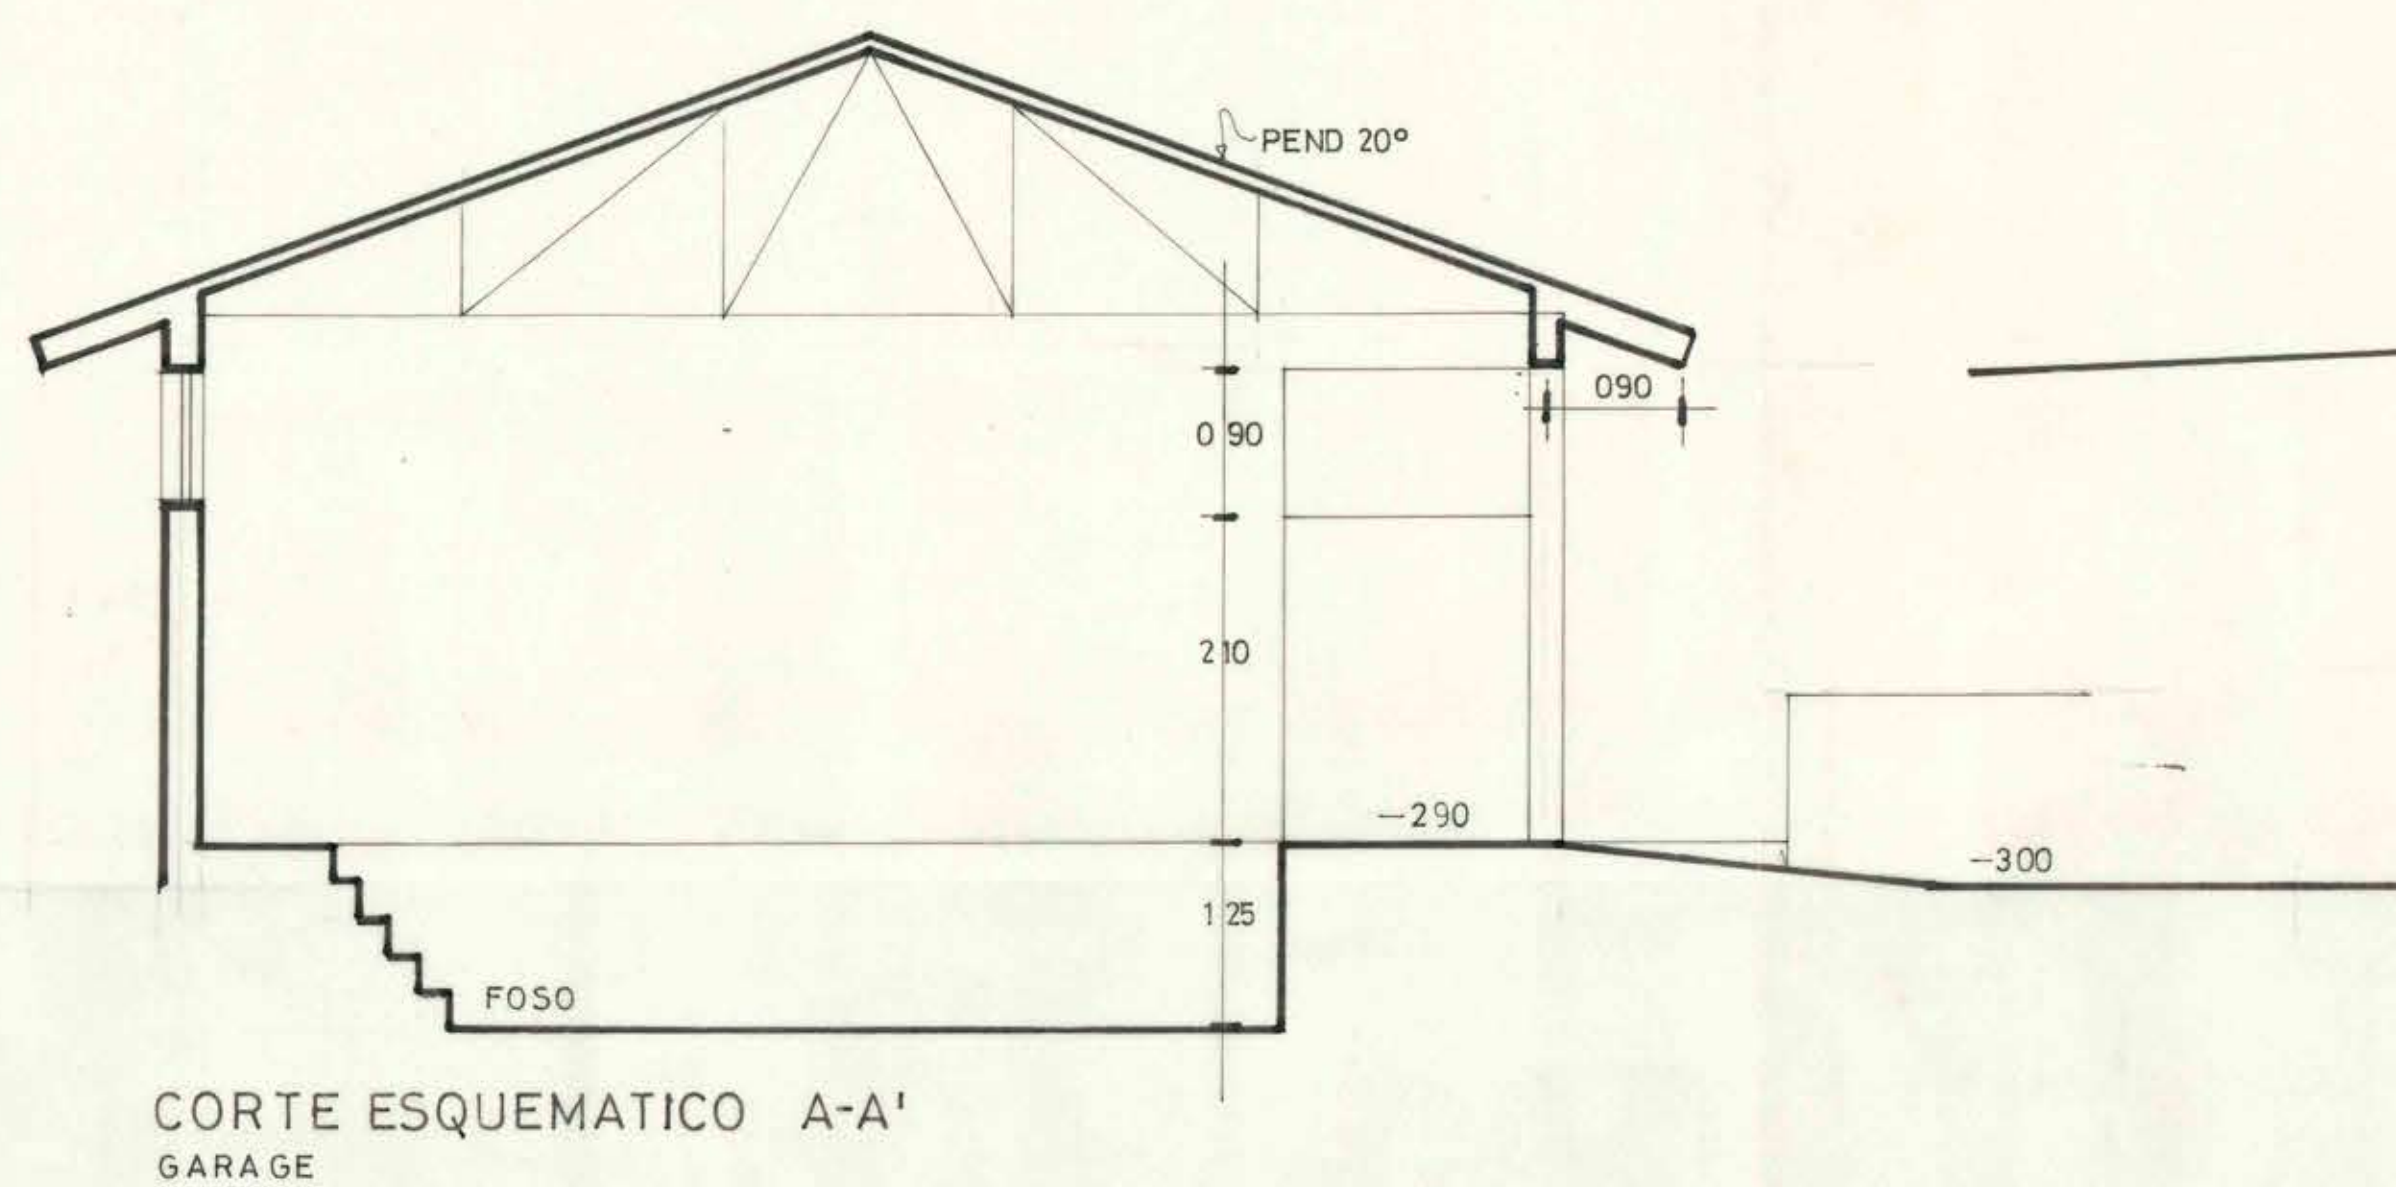


ELEVACION NOR PONIENTE (CABALLERIZAS)

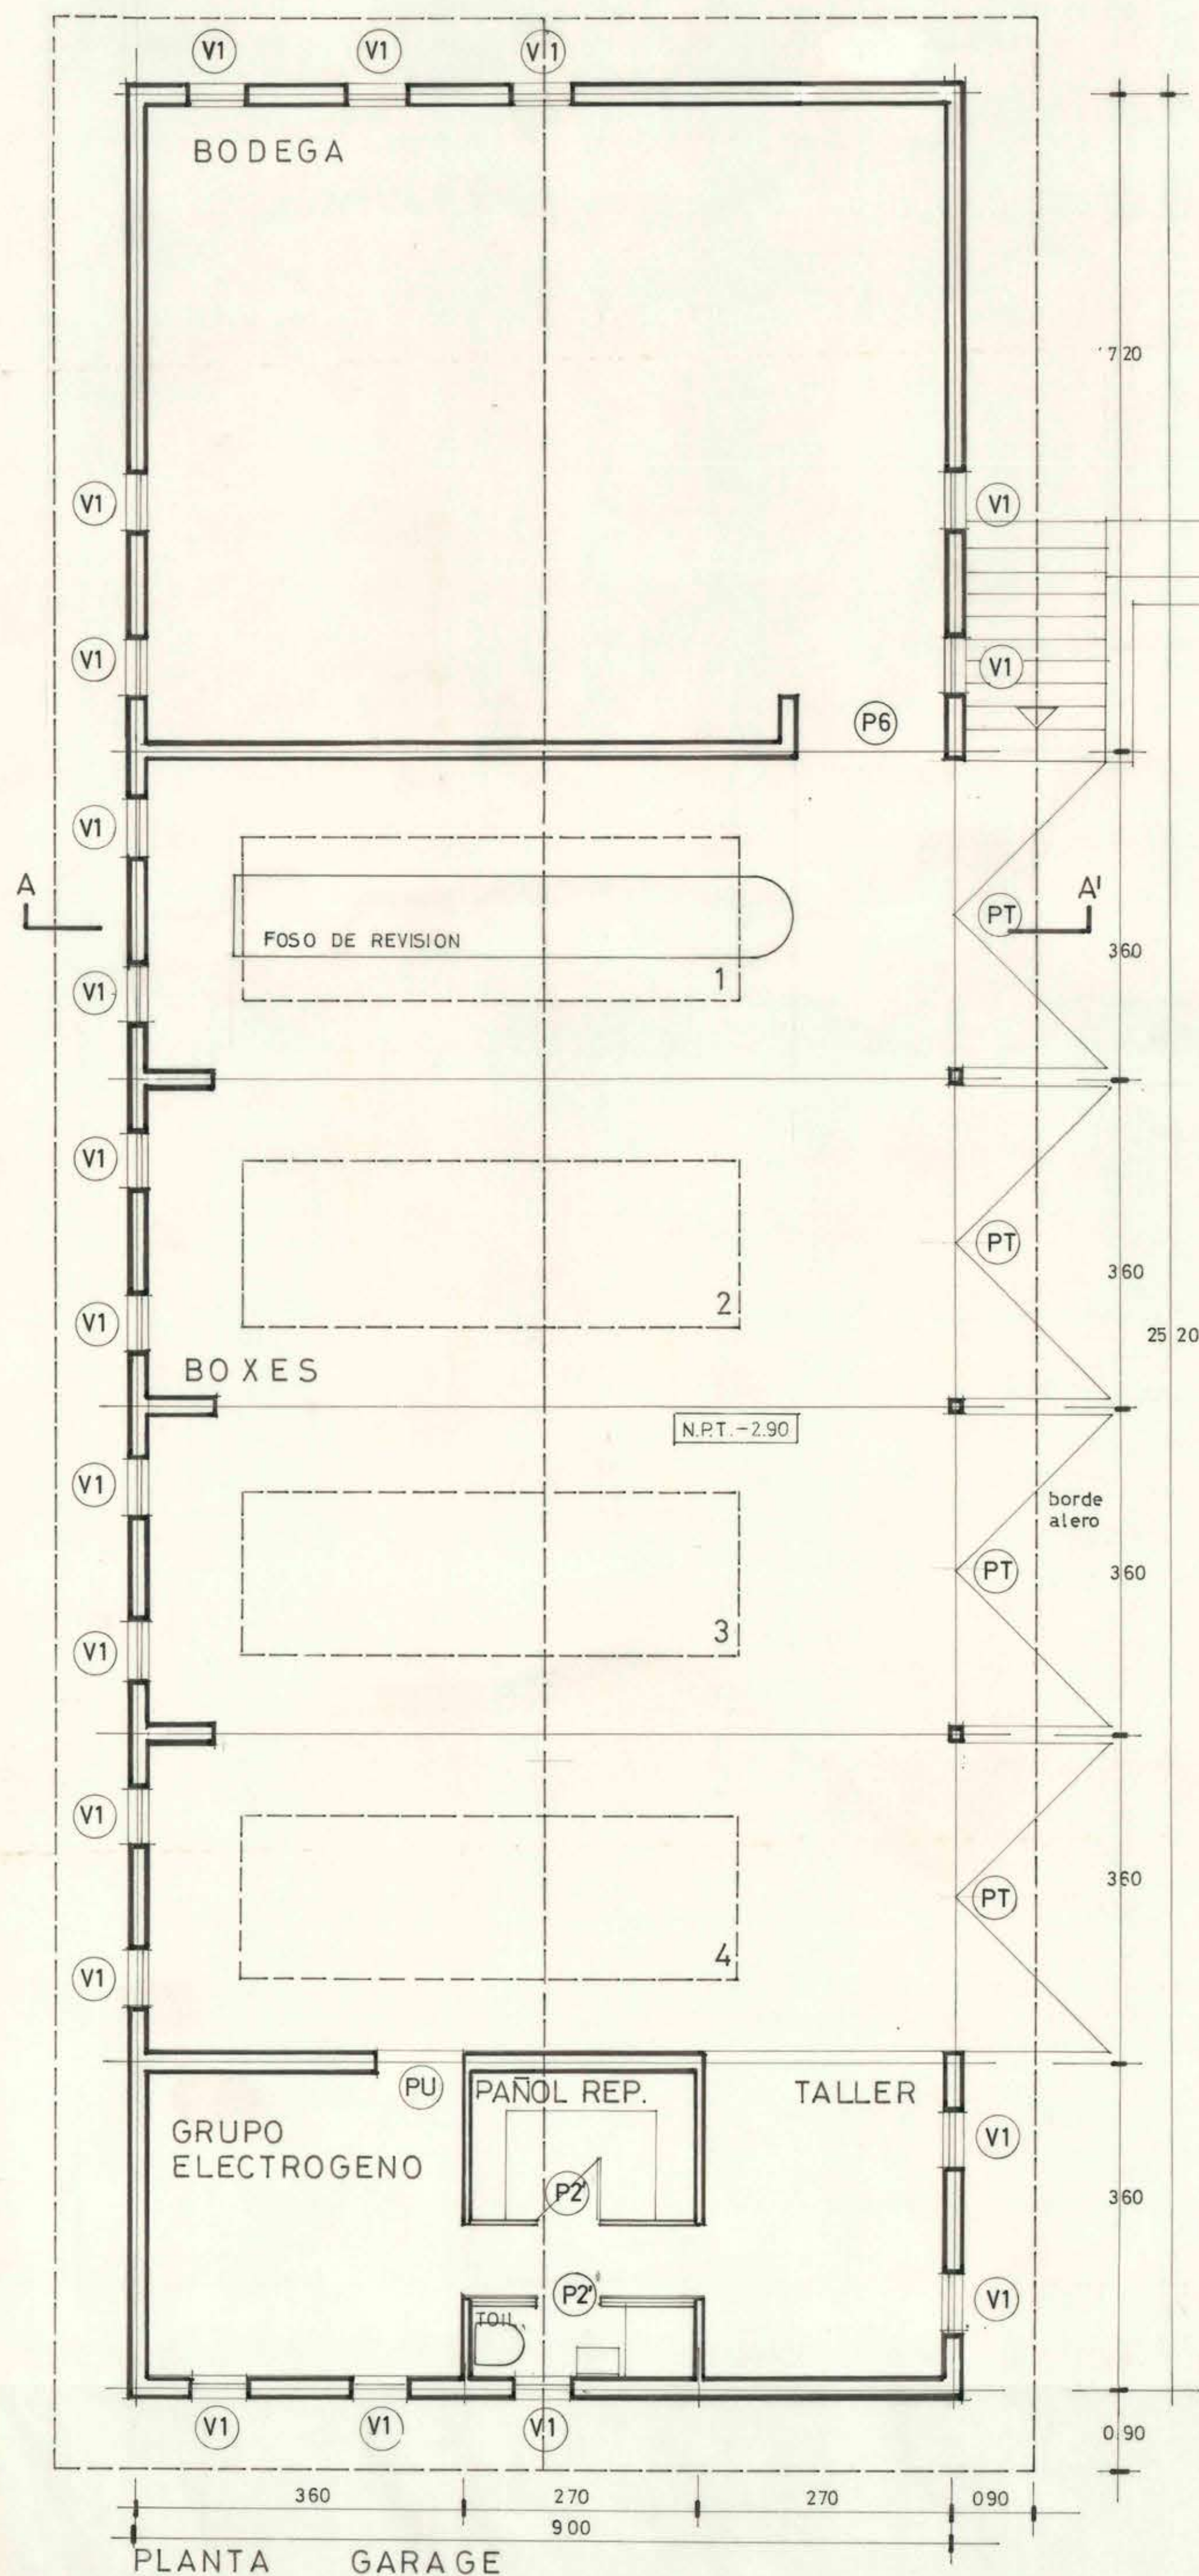

CORTE ESQUEMATICO A-A'
GARAGE

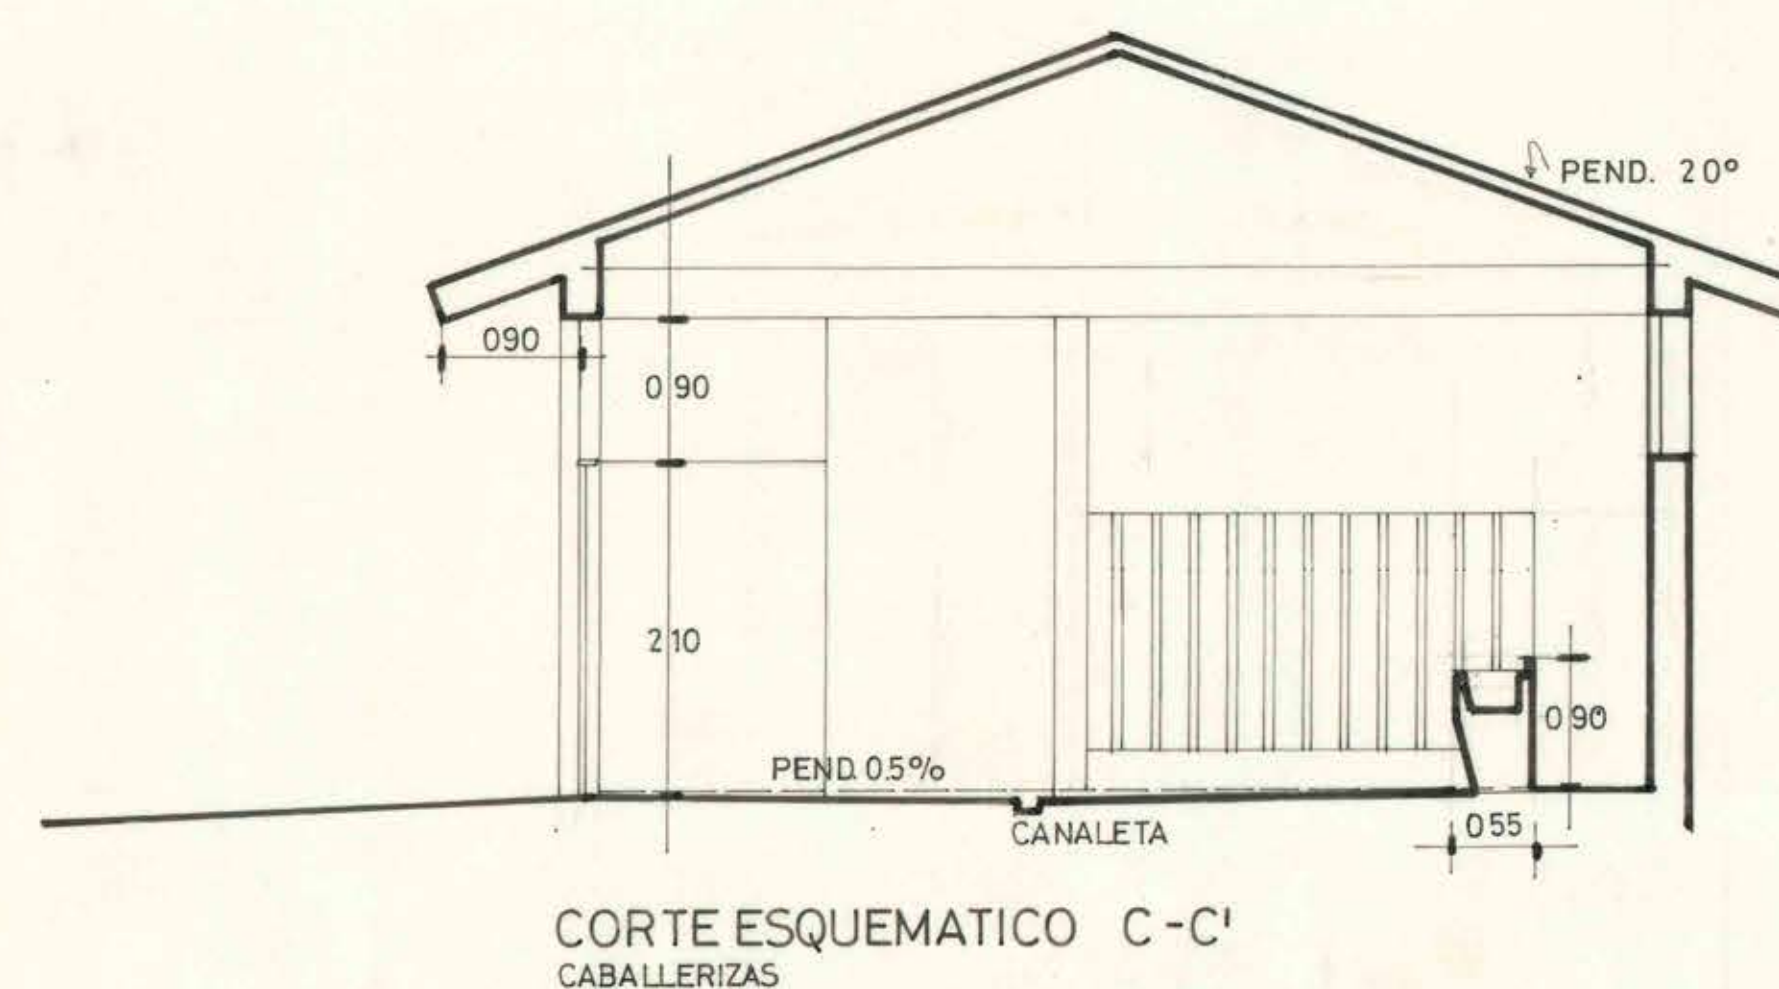

CORTE ESQUEMATICO C-C'
CABALLERIZAS

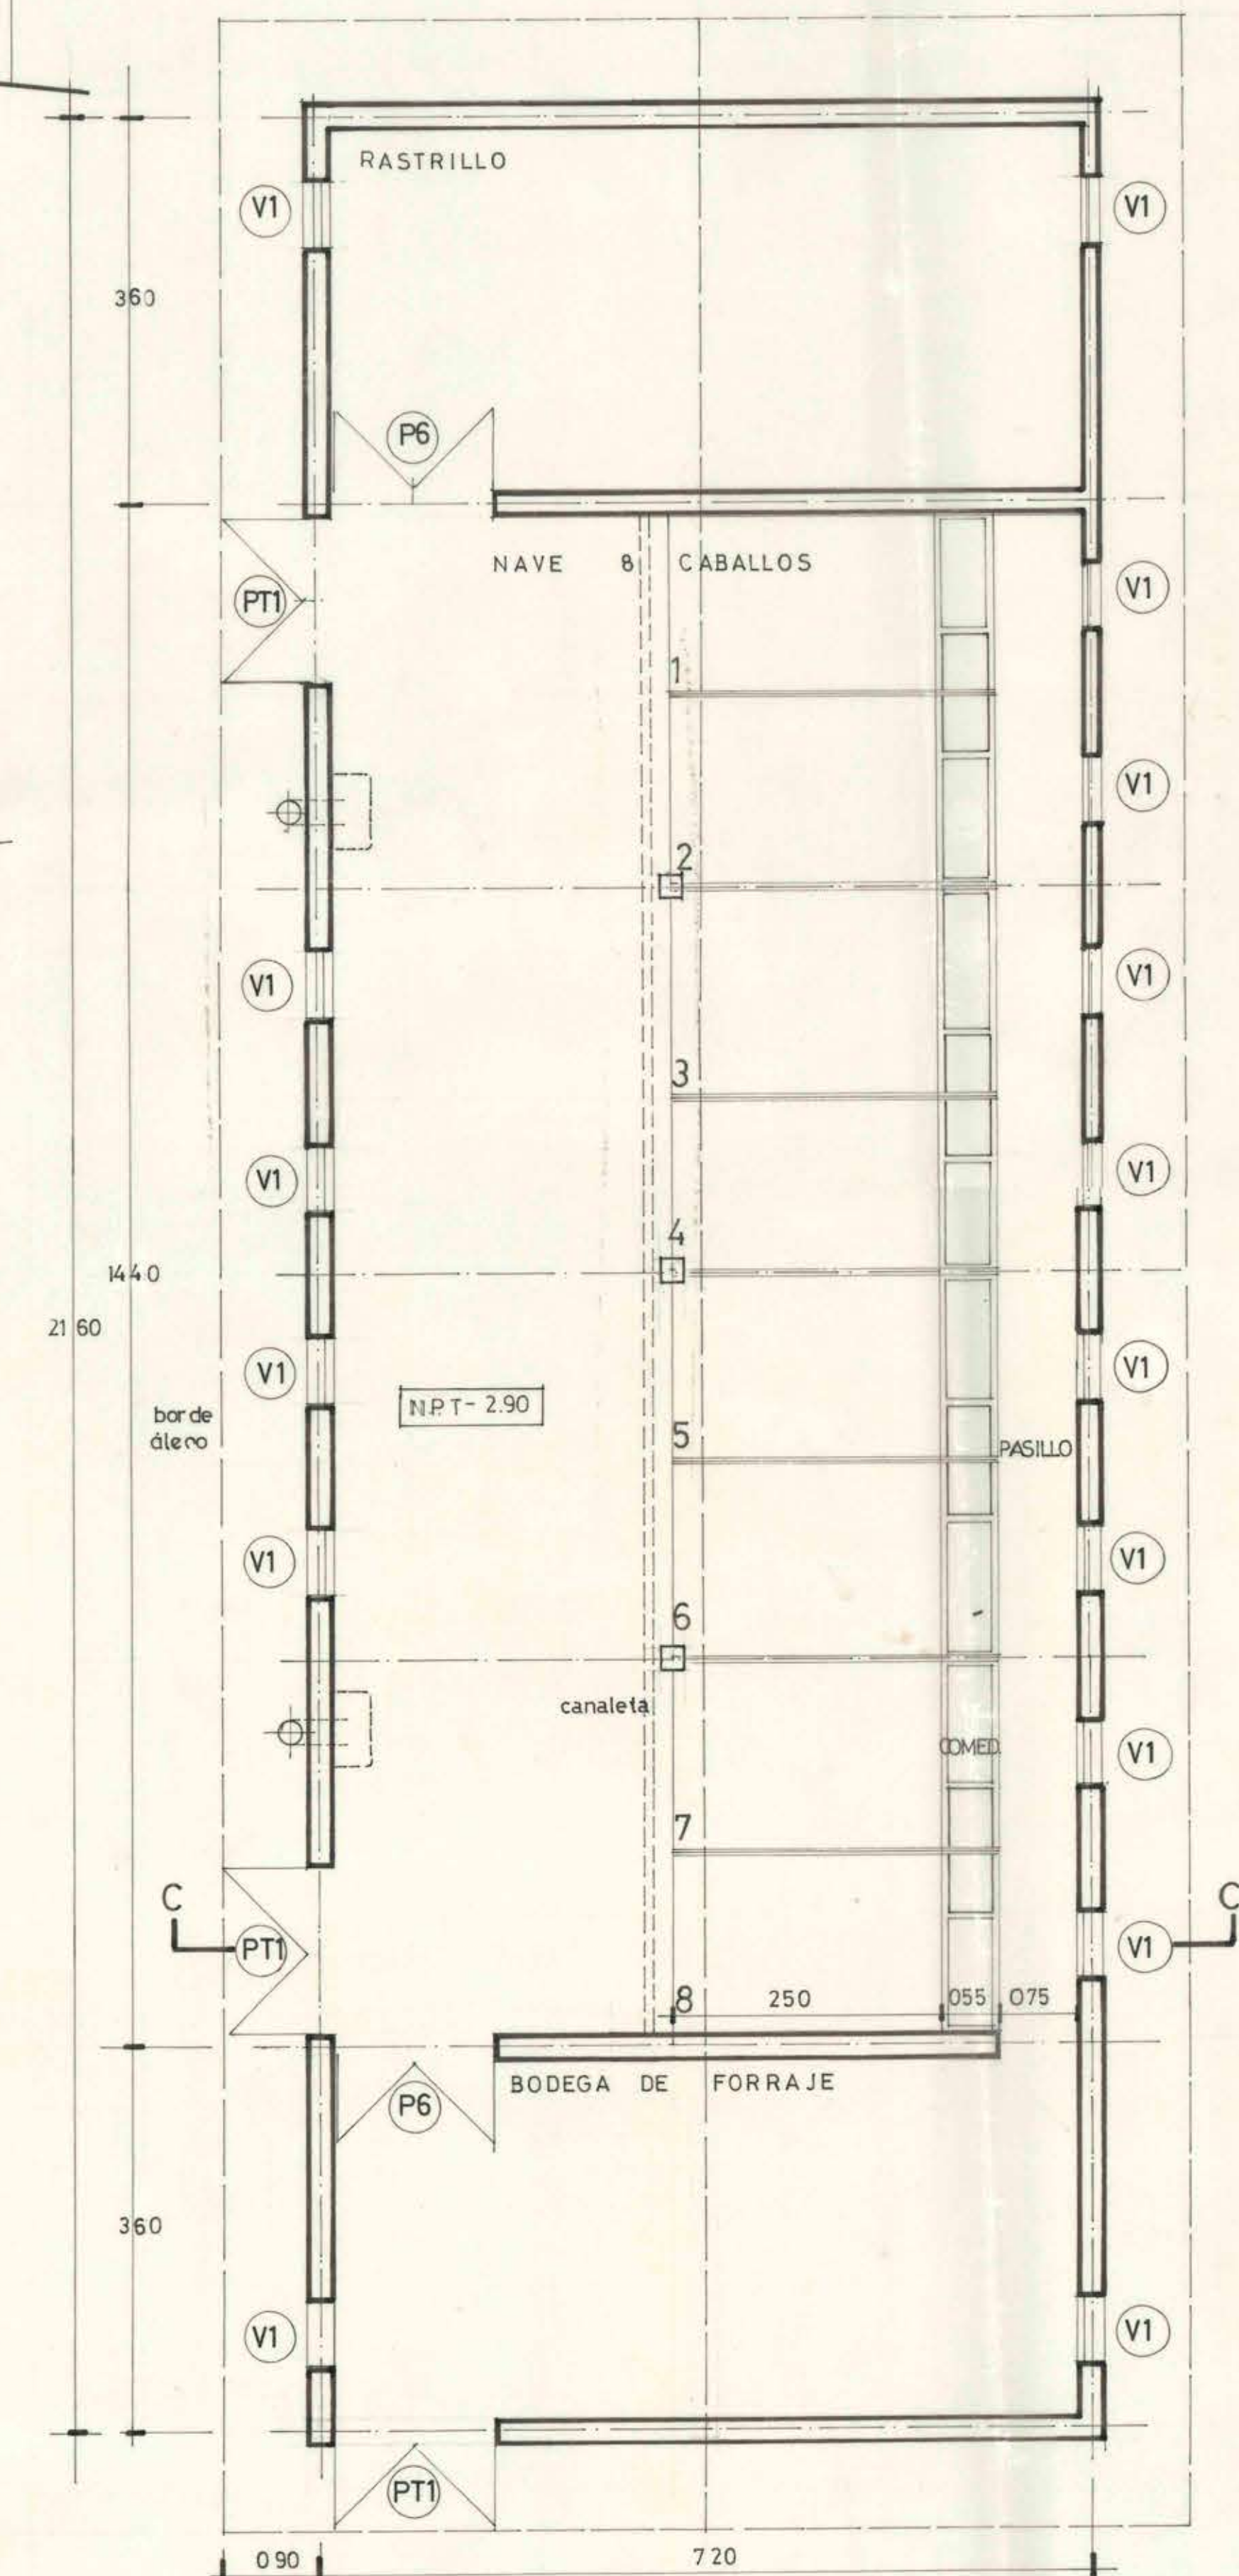

DIRECCION GENERAL DE OBRAS PUBLICAS
PLANTA CABALLERIZAS DIRECCION DE ARQUITECTURA

OBRA	CONJUNTO FRONTERIZO DE CHUNGARA	SUPERFICIE 158.12 23.507
UBICACION	PROVINCIA TARAPACA	ESCALA 1:50
PLANO	GARAGE y CABALLERIZAS	
ARQUITECTO	ENRIQUE GRAMEGNA V.	
PROYECTISTA	ANDRES CRISOSTO A.	
ARQTO. JEFE DEPTO.		
CONTRATISTA		
FECHA DEL CONTRATO		
Nº DEL CONTRATO		
FECHA JULIO 1971		



MIGUEL MONAS TAPIA
Ingeniero de
Estructuras y
Materiales de Construcción