




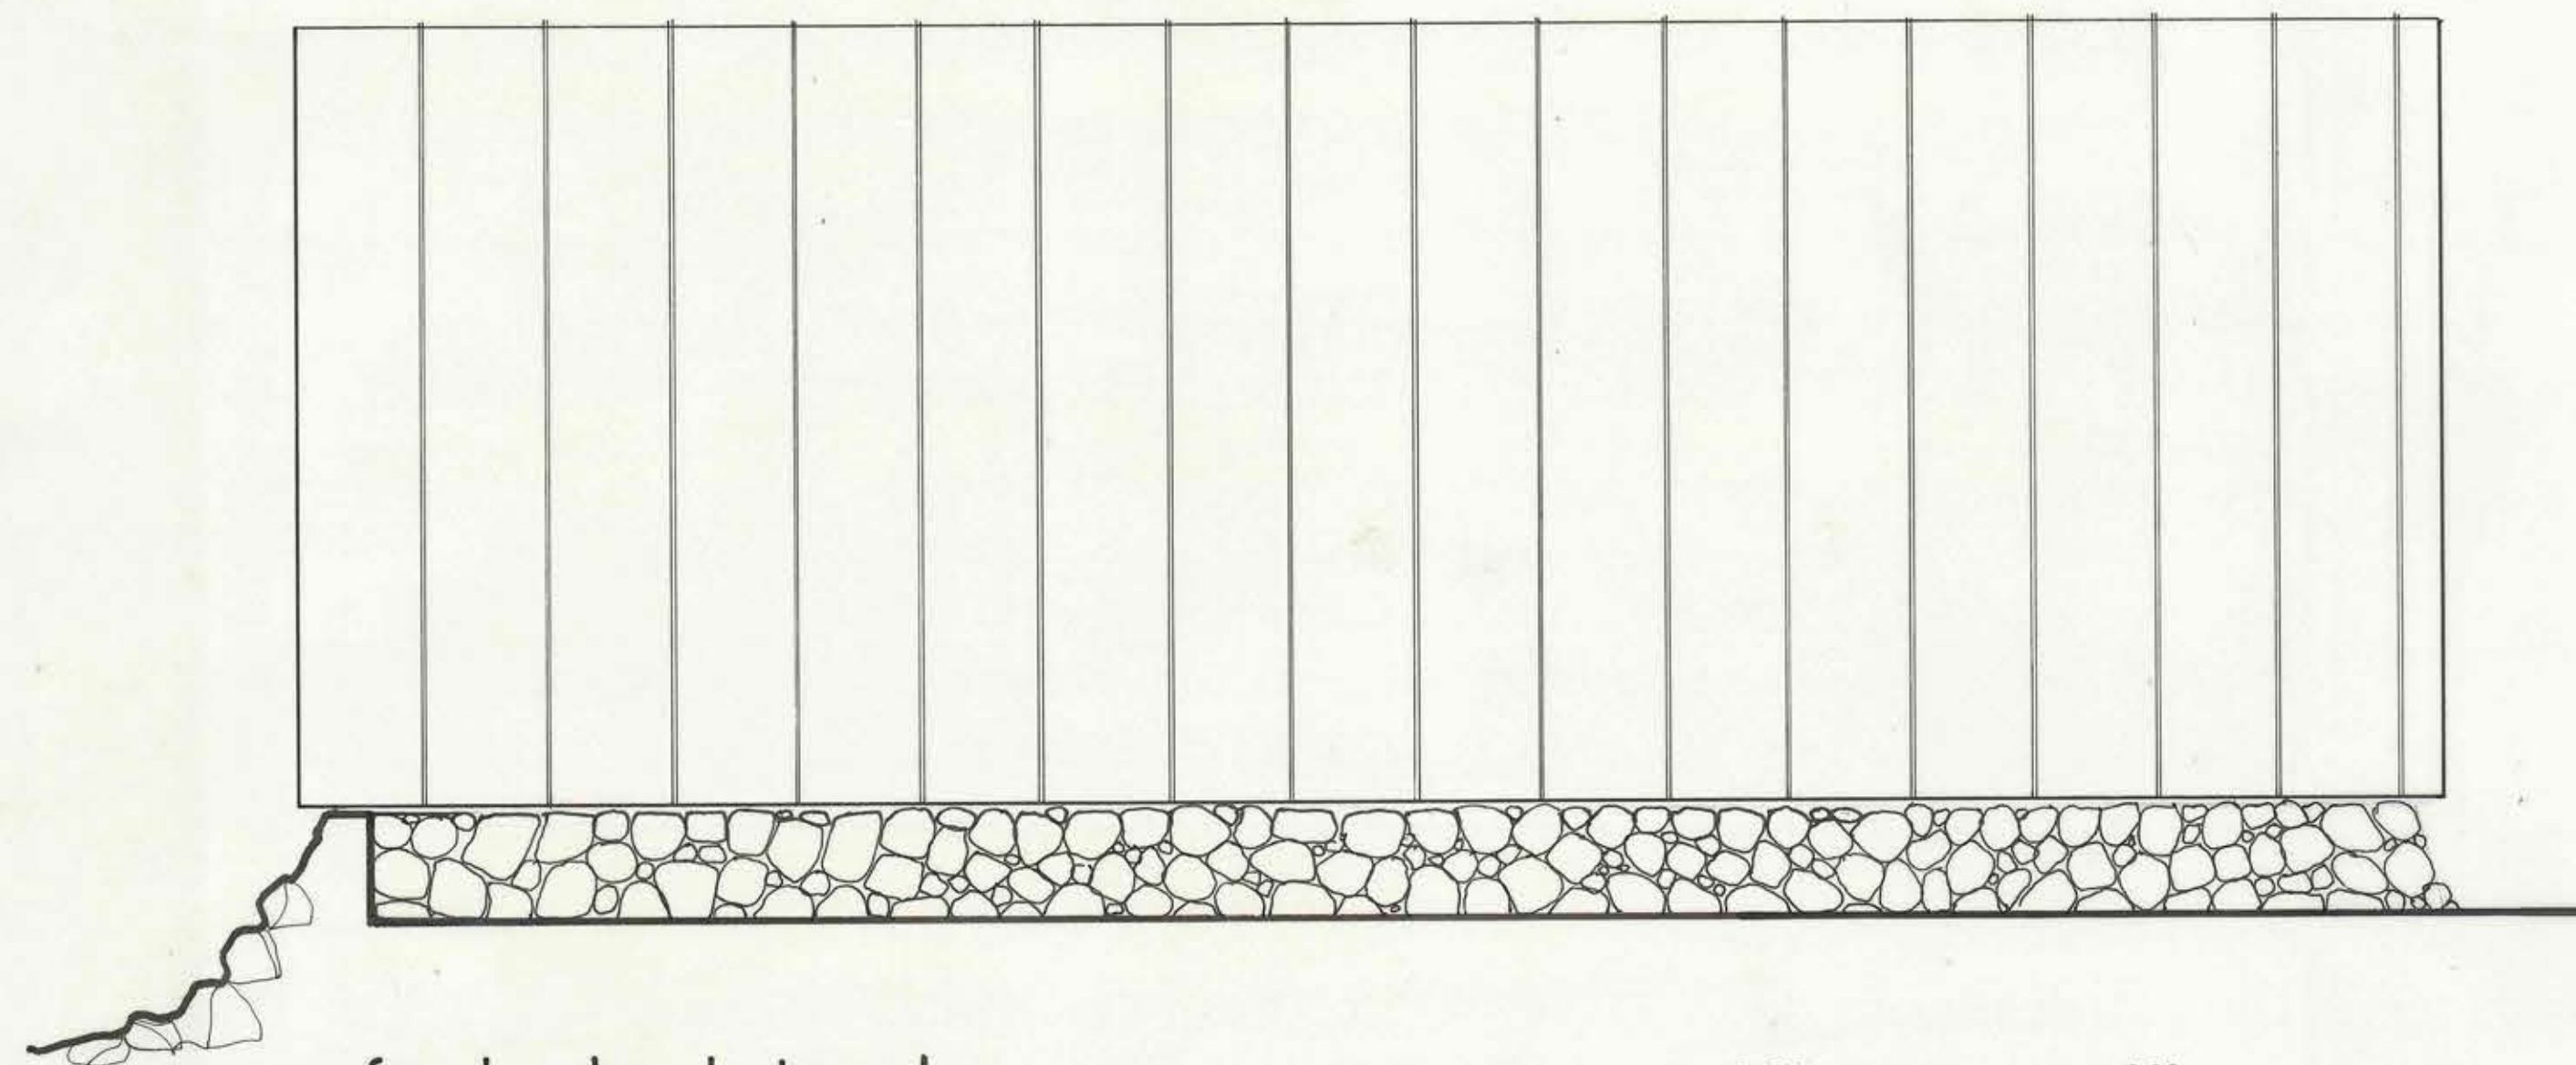


fachada lateral

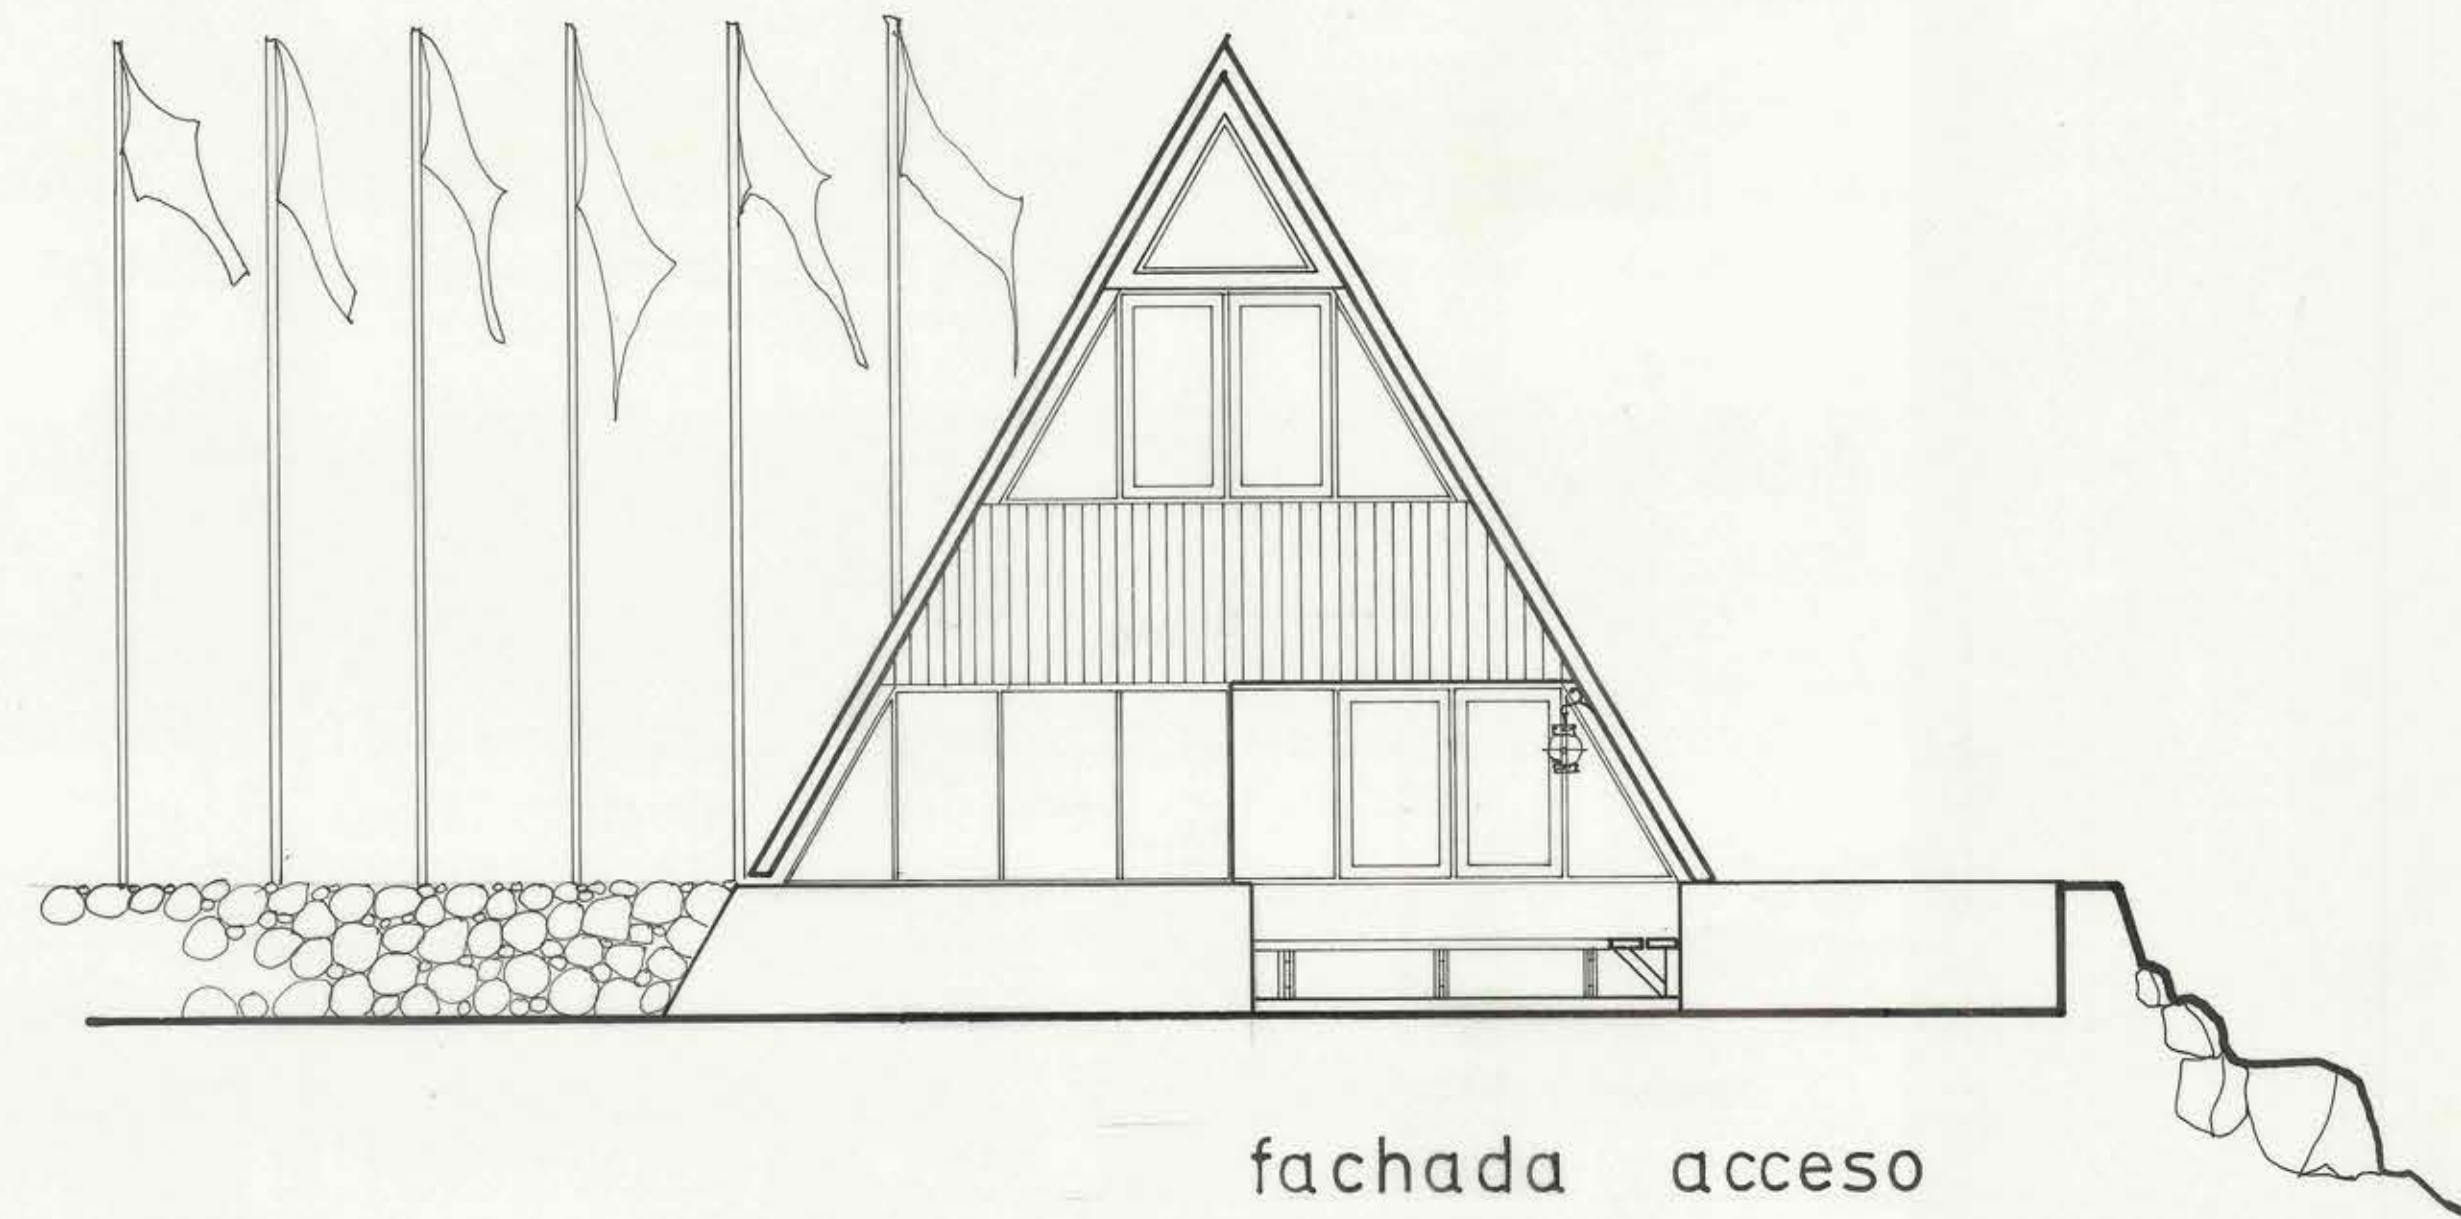


fachada acceso

planta primer piso

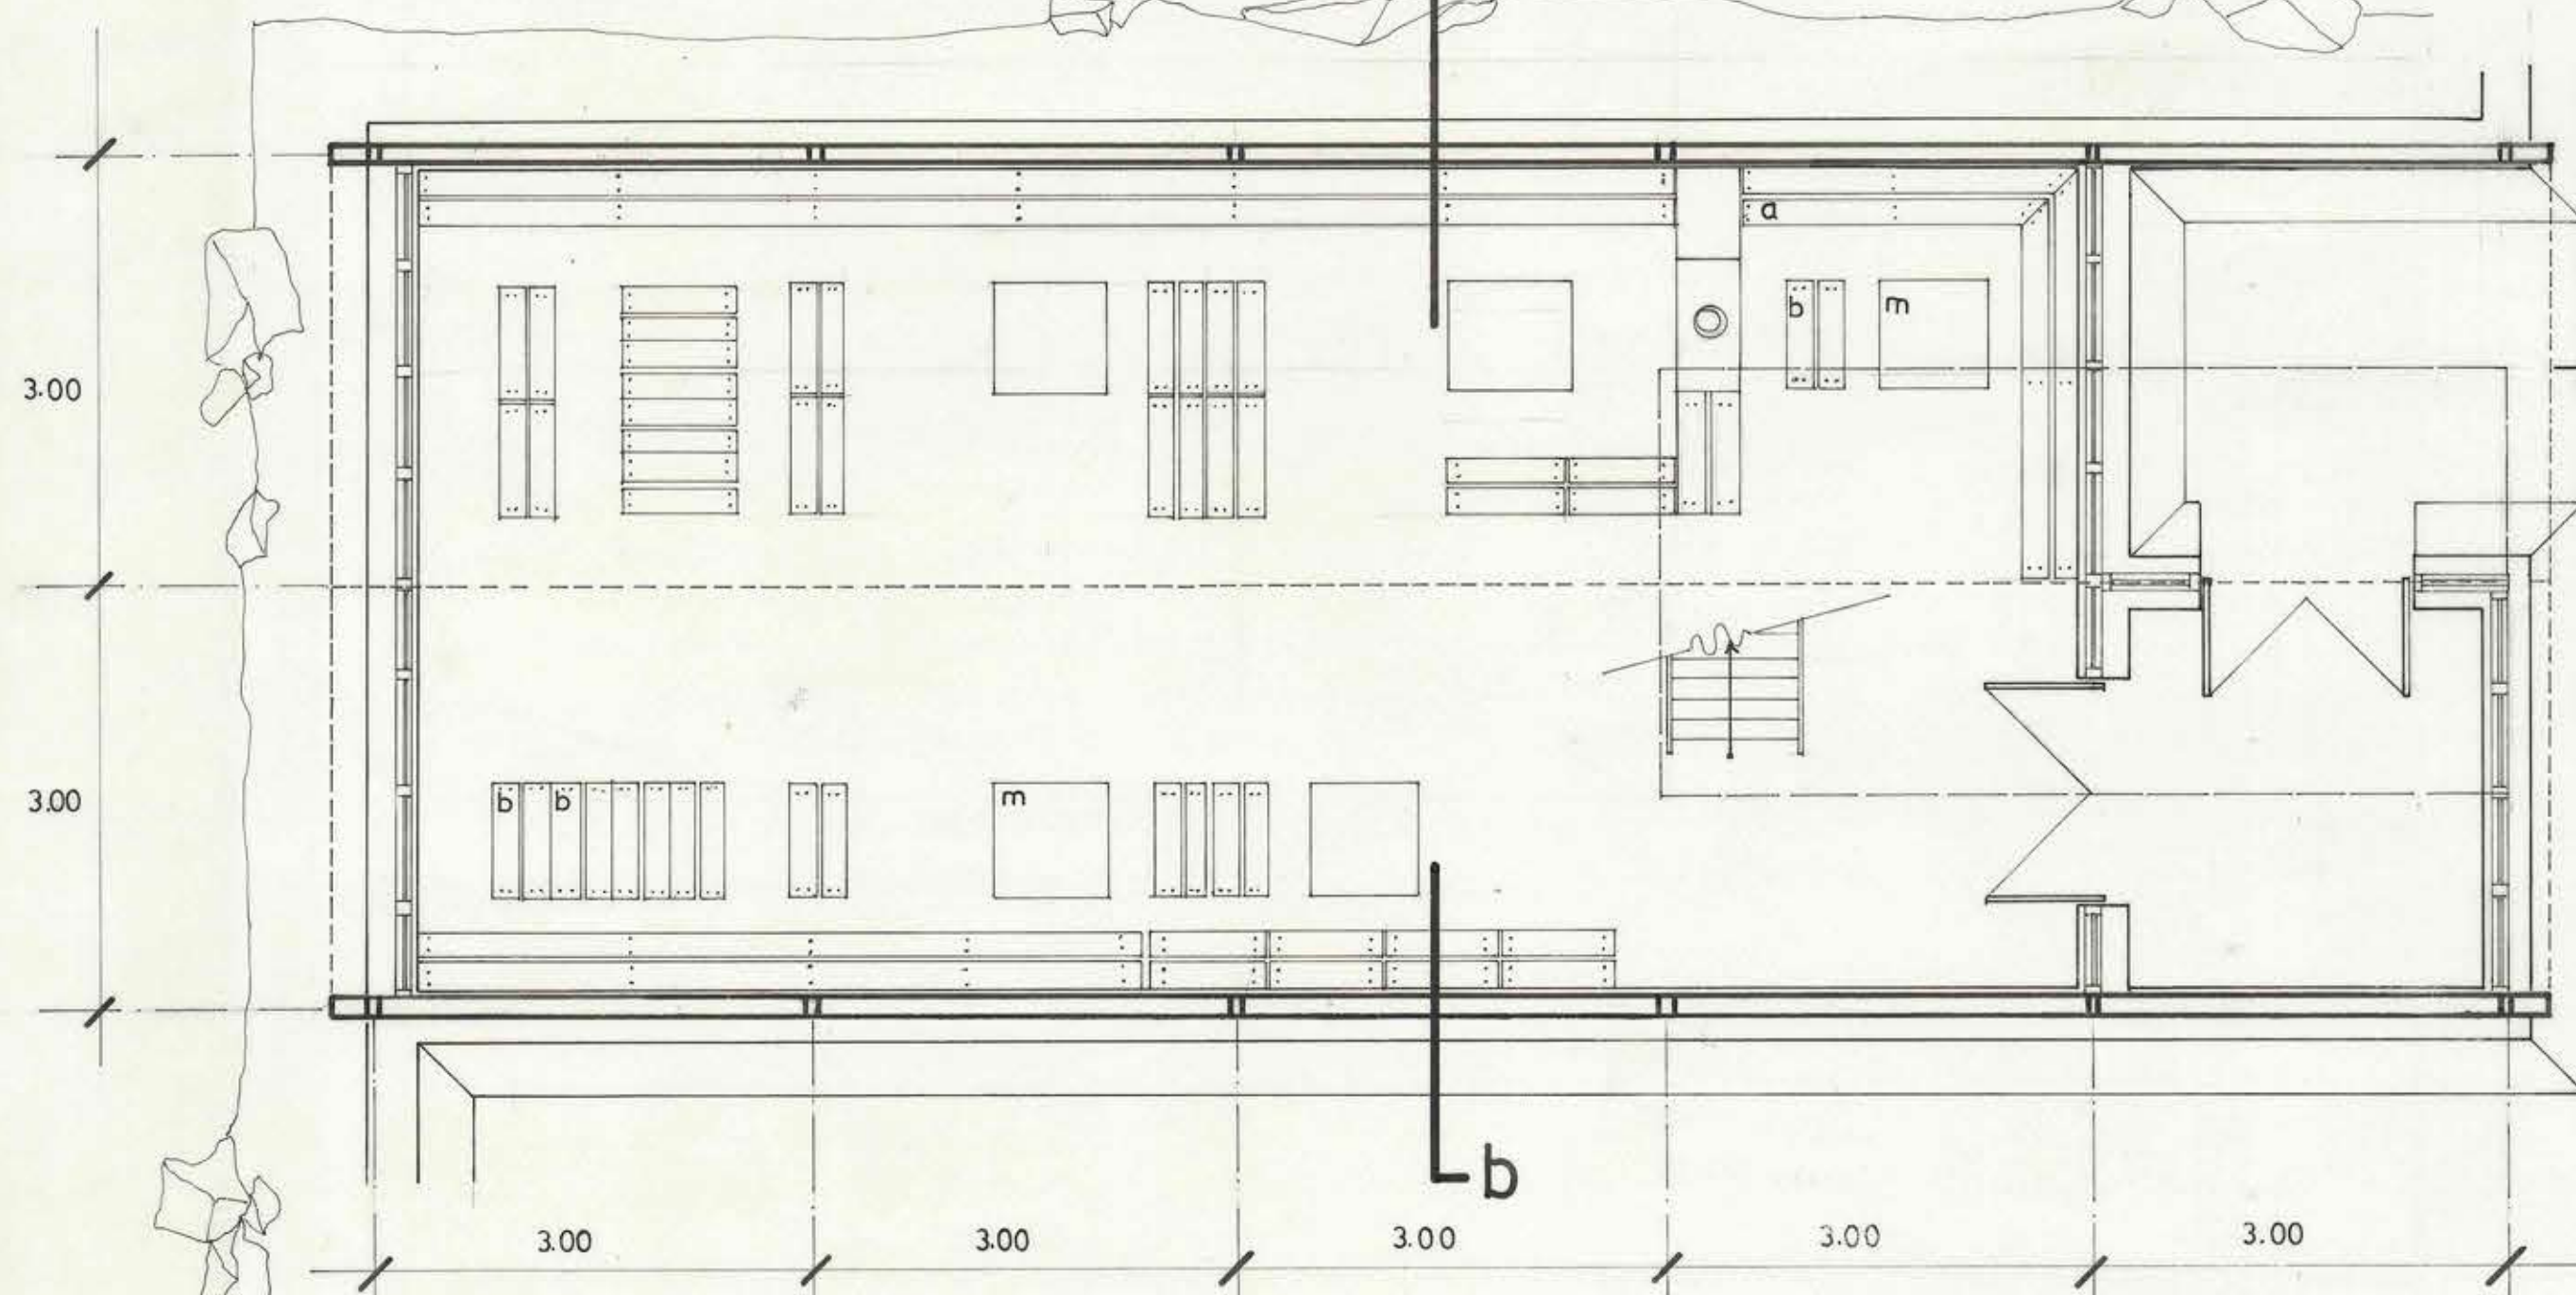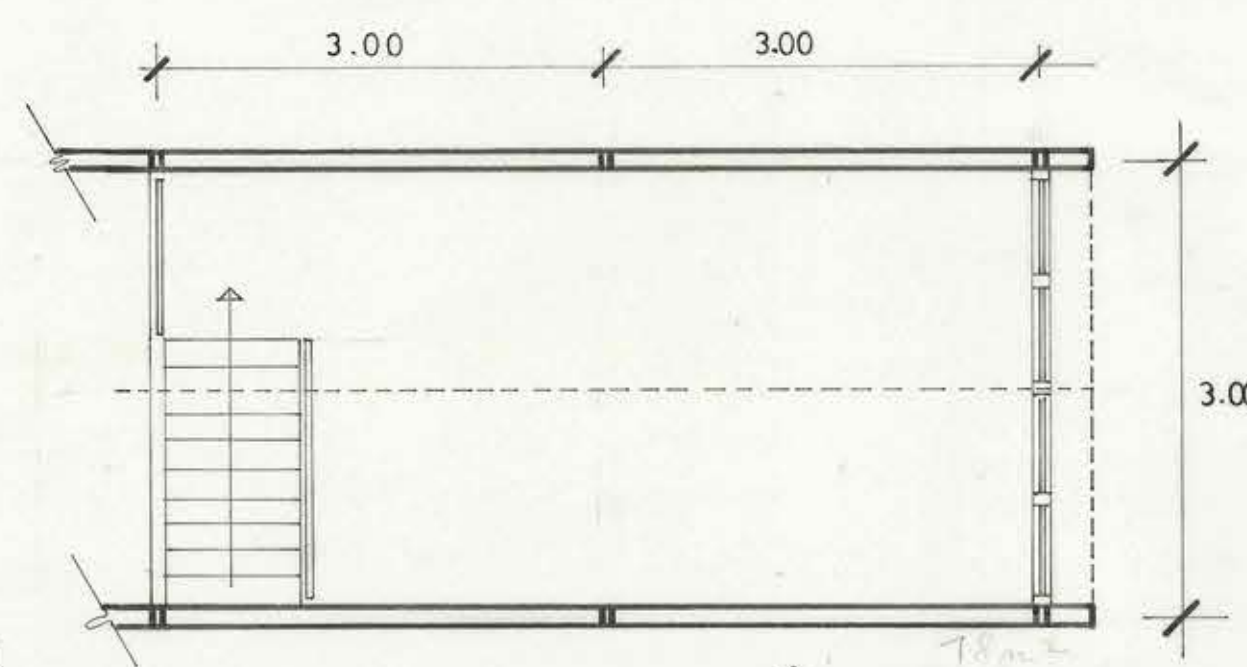

fachada posterior

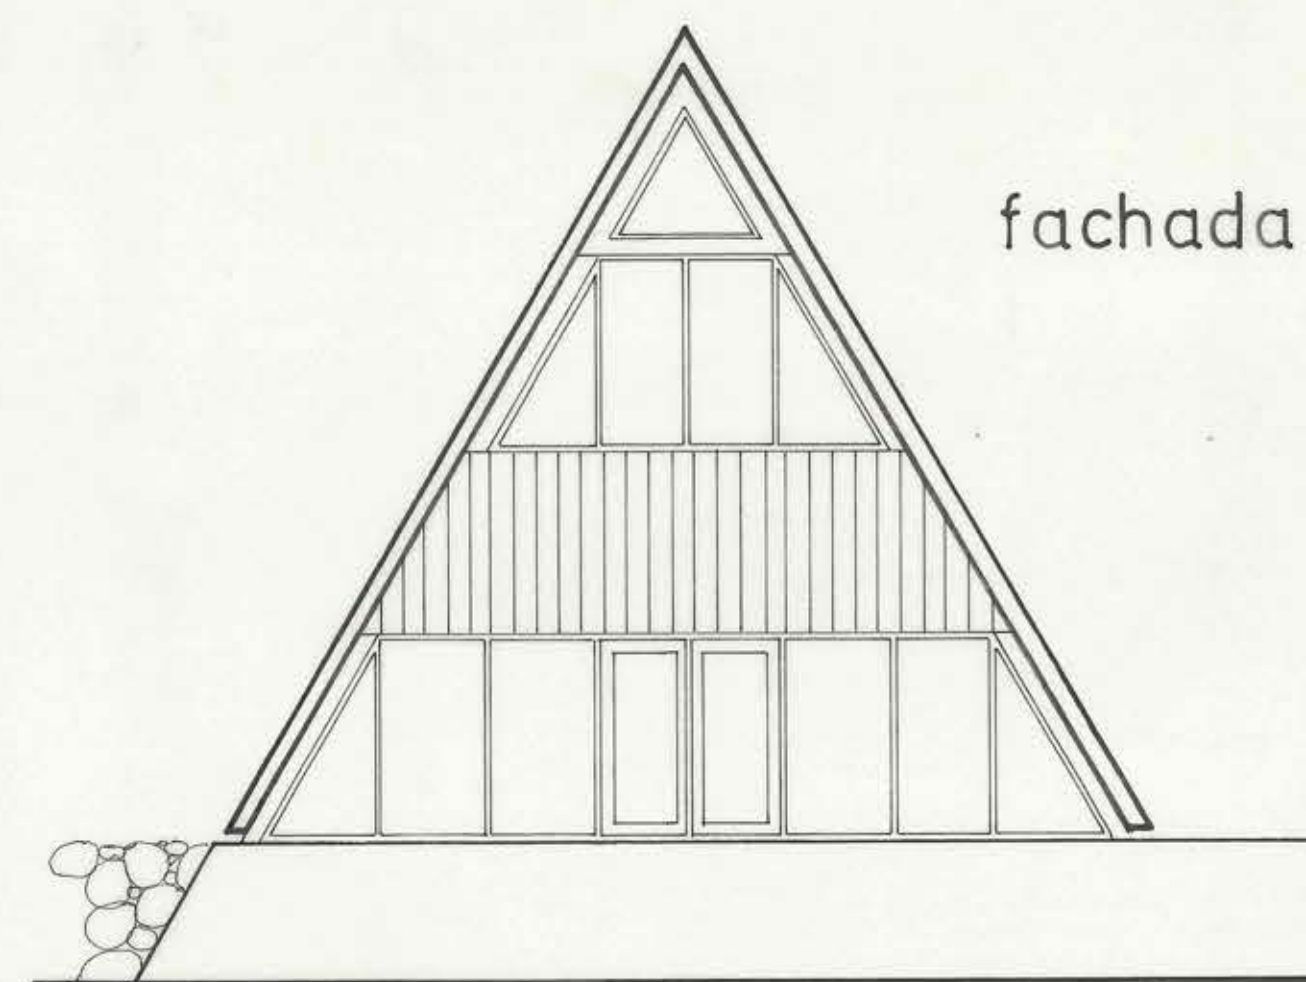

24 ABR. 1973

MOPT
D. G. O. P.

DIRECCION DE ARQUITECTURA
DEPARTAMENTO DE PROYECTOS

AREA TURISMO

OBRA			
REFUGIO EVENTUAL DE CORDILLERA			
LOCALIDAD		PROVINCIA	
PLANO			
PLANTAS Y FACHADAS			
COORDINADOR	AROTO	JEFE DEPARTAMENTO	AROTO
JOSEFINA BURGOS M.		ANDRES CRISTO	
EQUIPO	ENRIQUE BARBA TERESA ASTROZA AURORA GUERRERO		
ESCALA	1:50	SUPERFICIE	105,75
FECHA		ABRIL '73	
			CLAVE
			G-1

095x0,77