


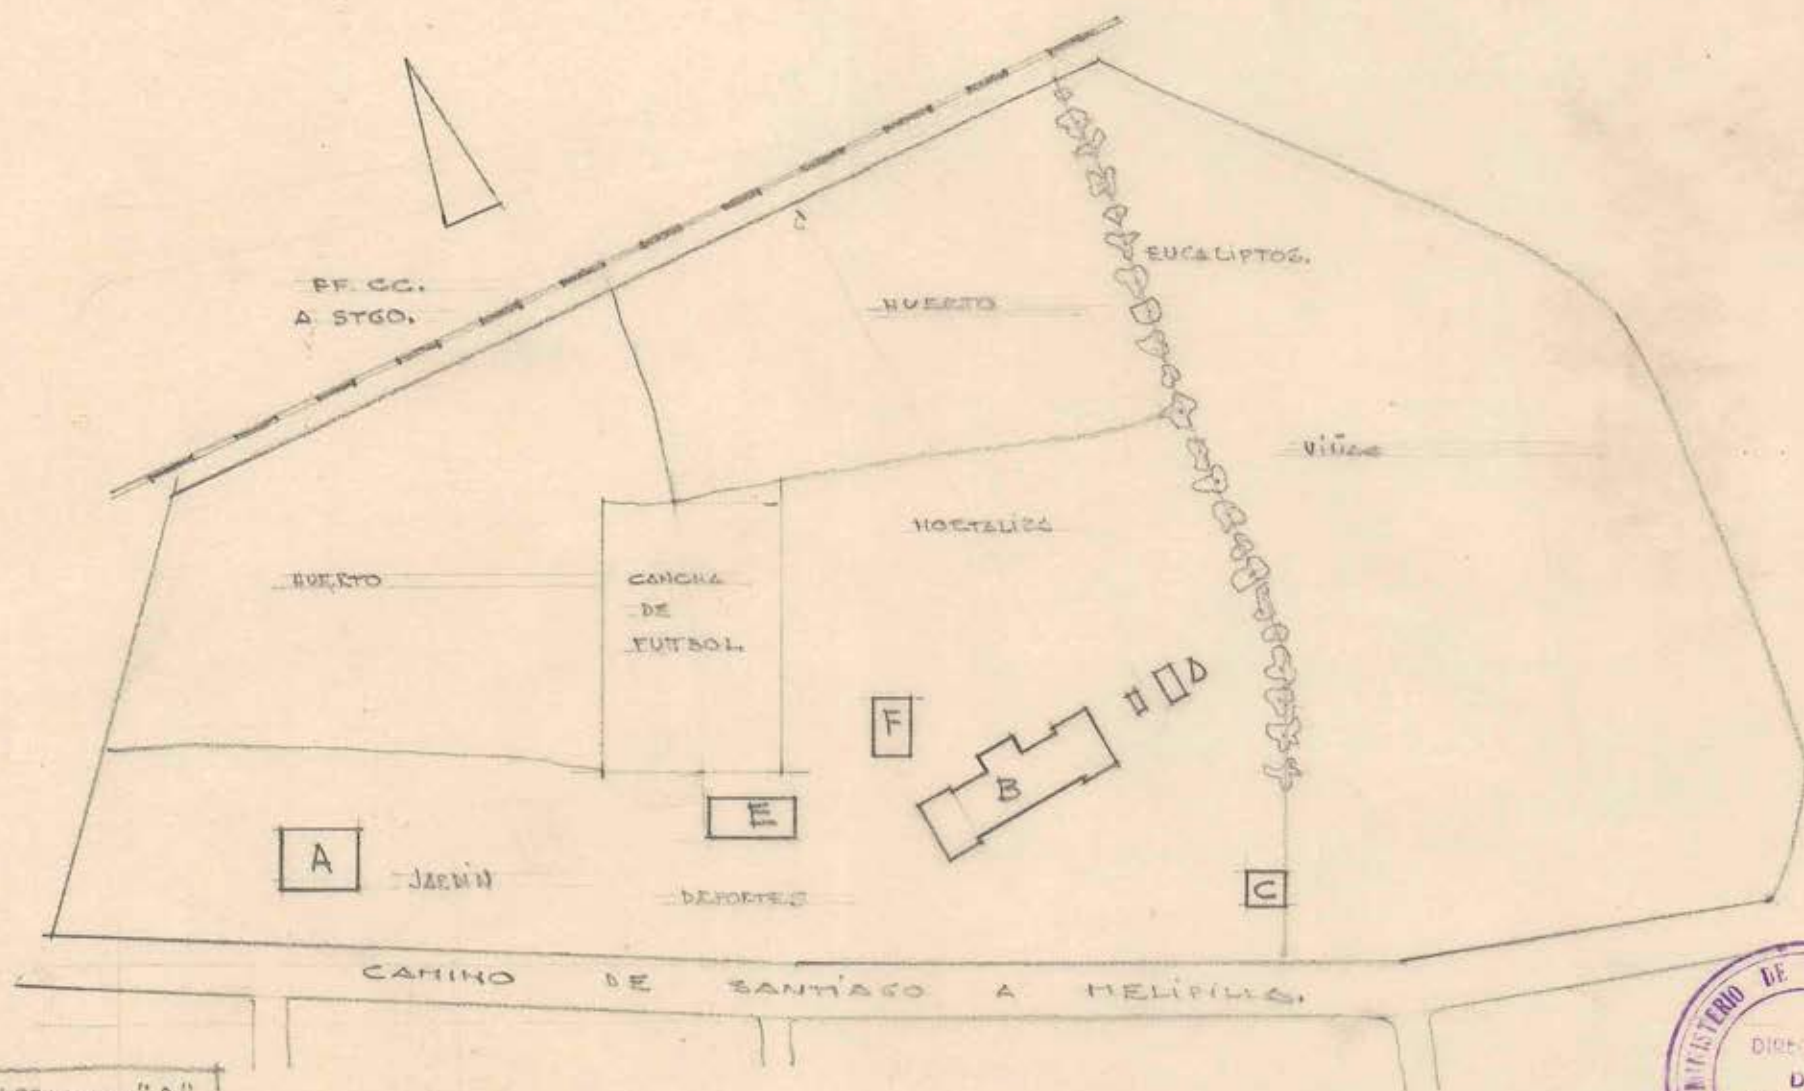

NOTA: EL PABELLON "B"

ESTA MAL UBICADO. M. VILLAMANOS 21-VI-56

TERRENO DE LA ESCUELA INDUSTRIAL DE MELIPILLA
CROQUIS APROXIMADO

ARQTO. J. ESCOBEDO S. 13-IV-54

MINISTERIO OBRAS PUBLICAS
DIRECCION DE ARQUITECTURA.



FYPON