
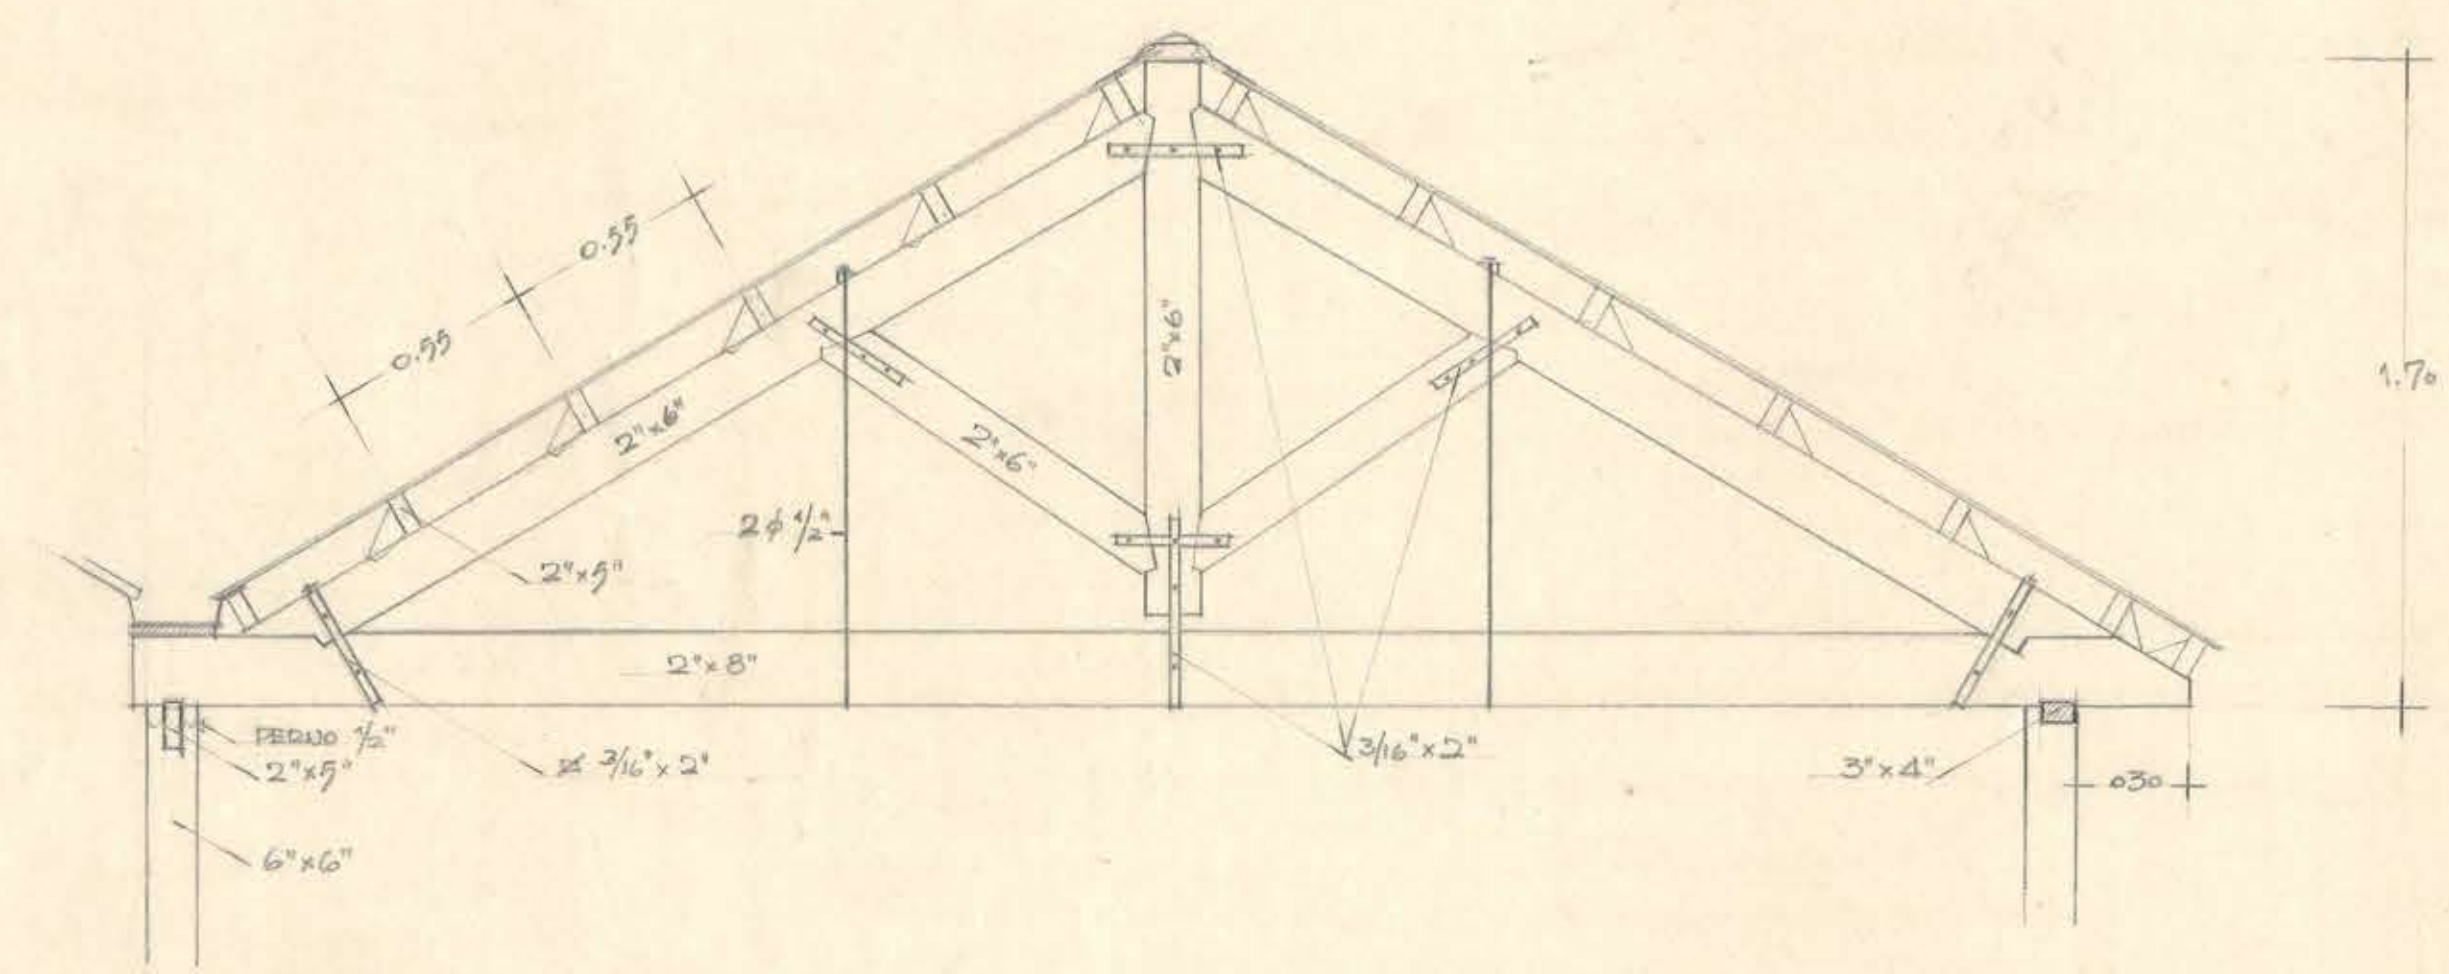
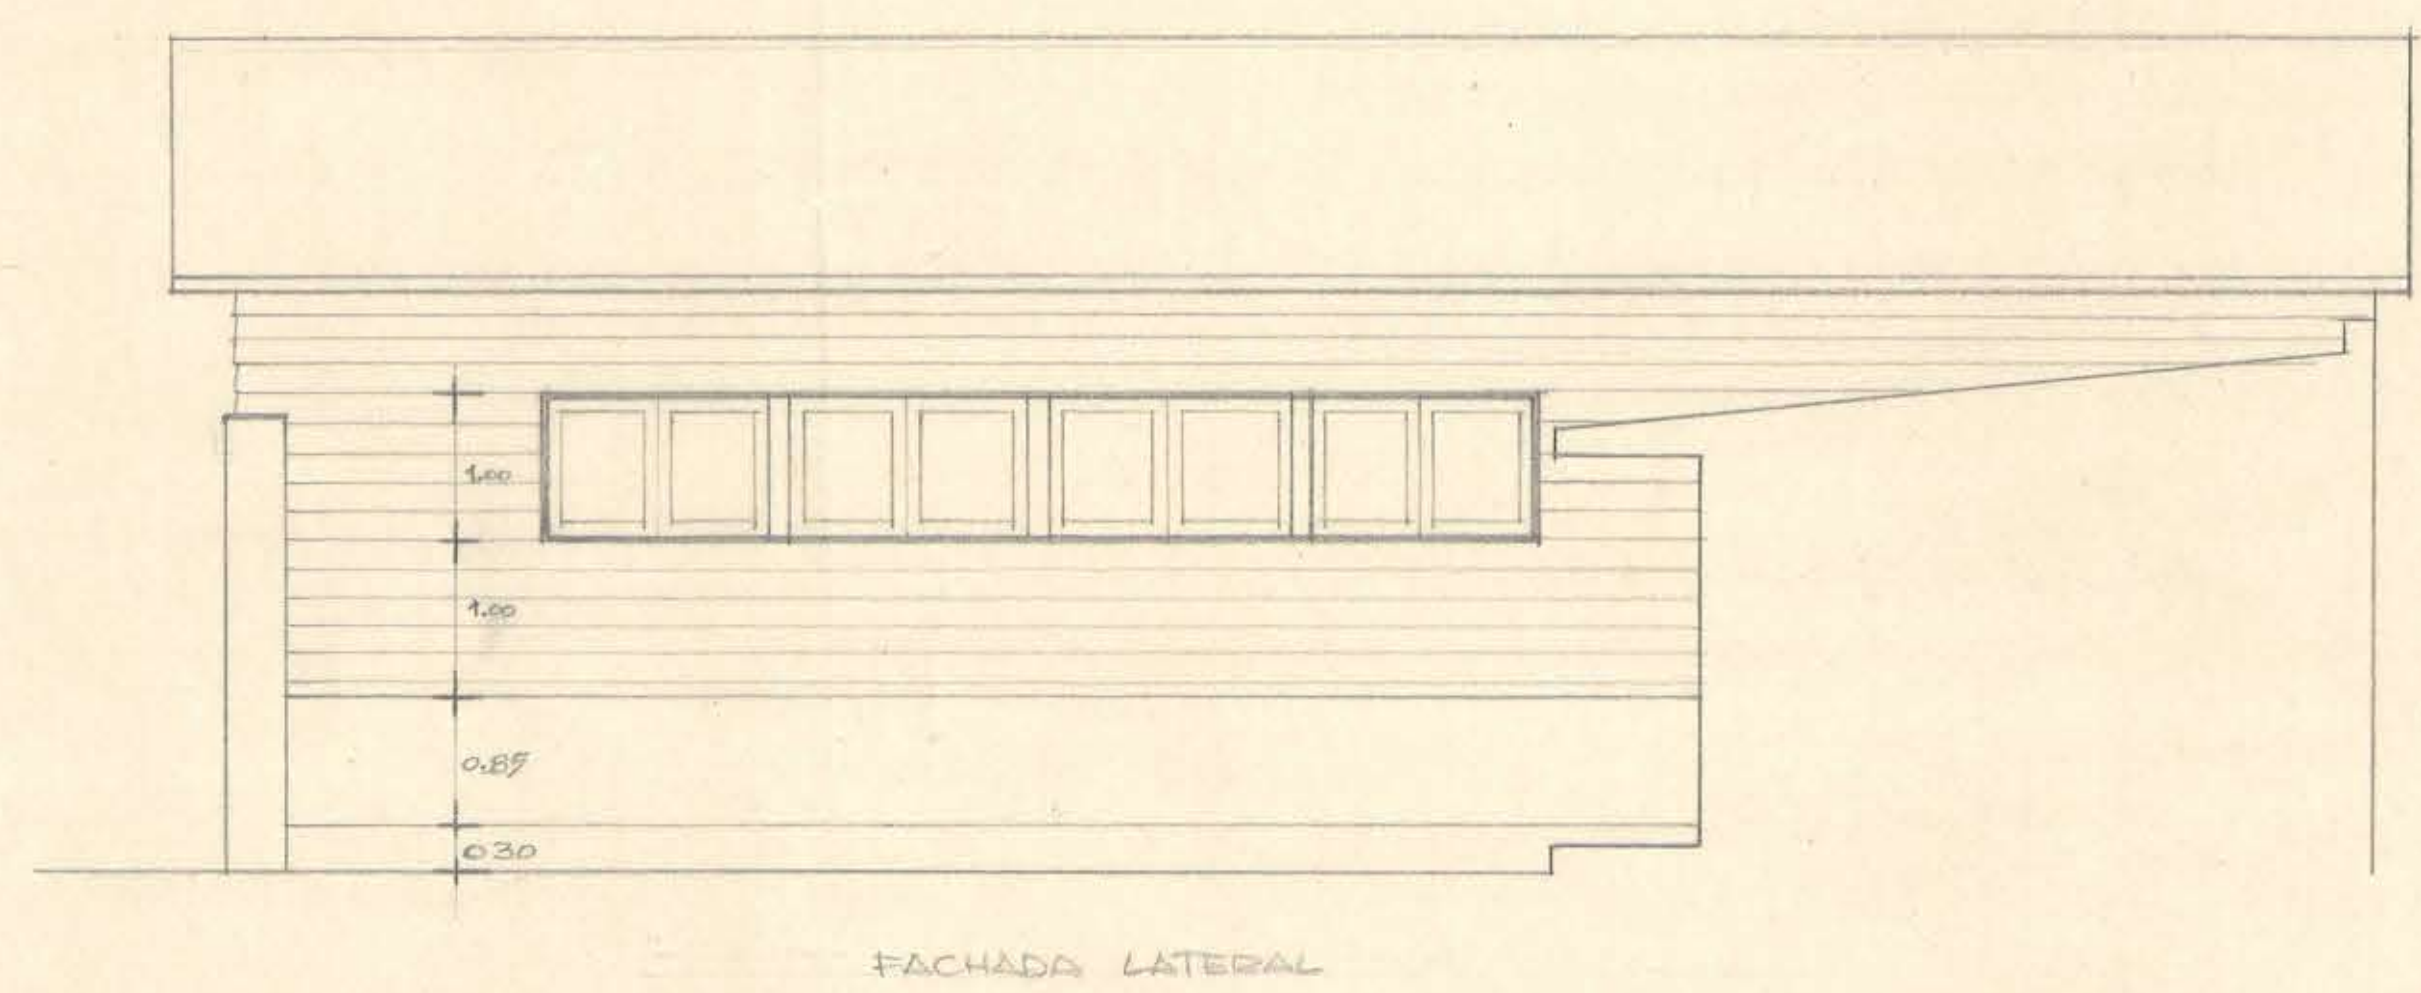


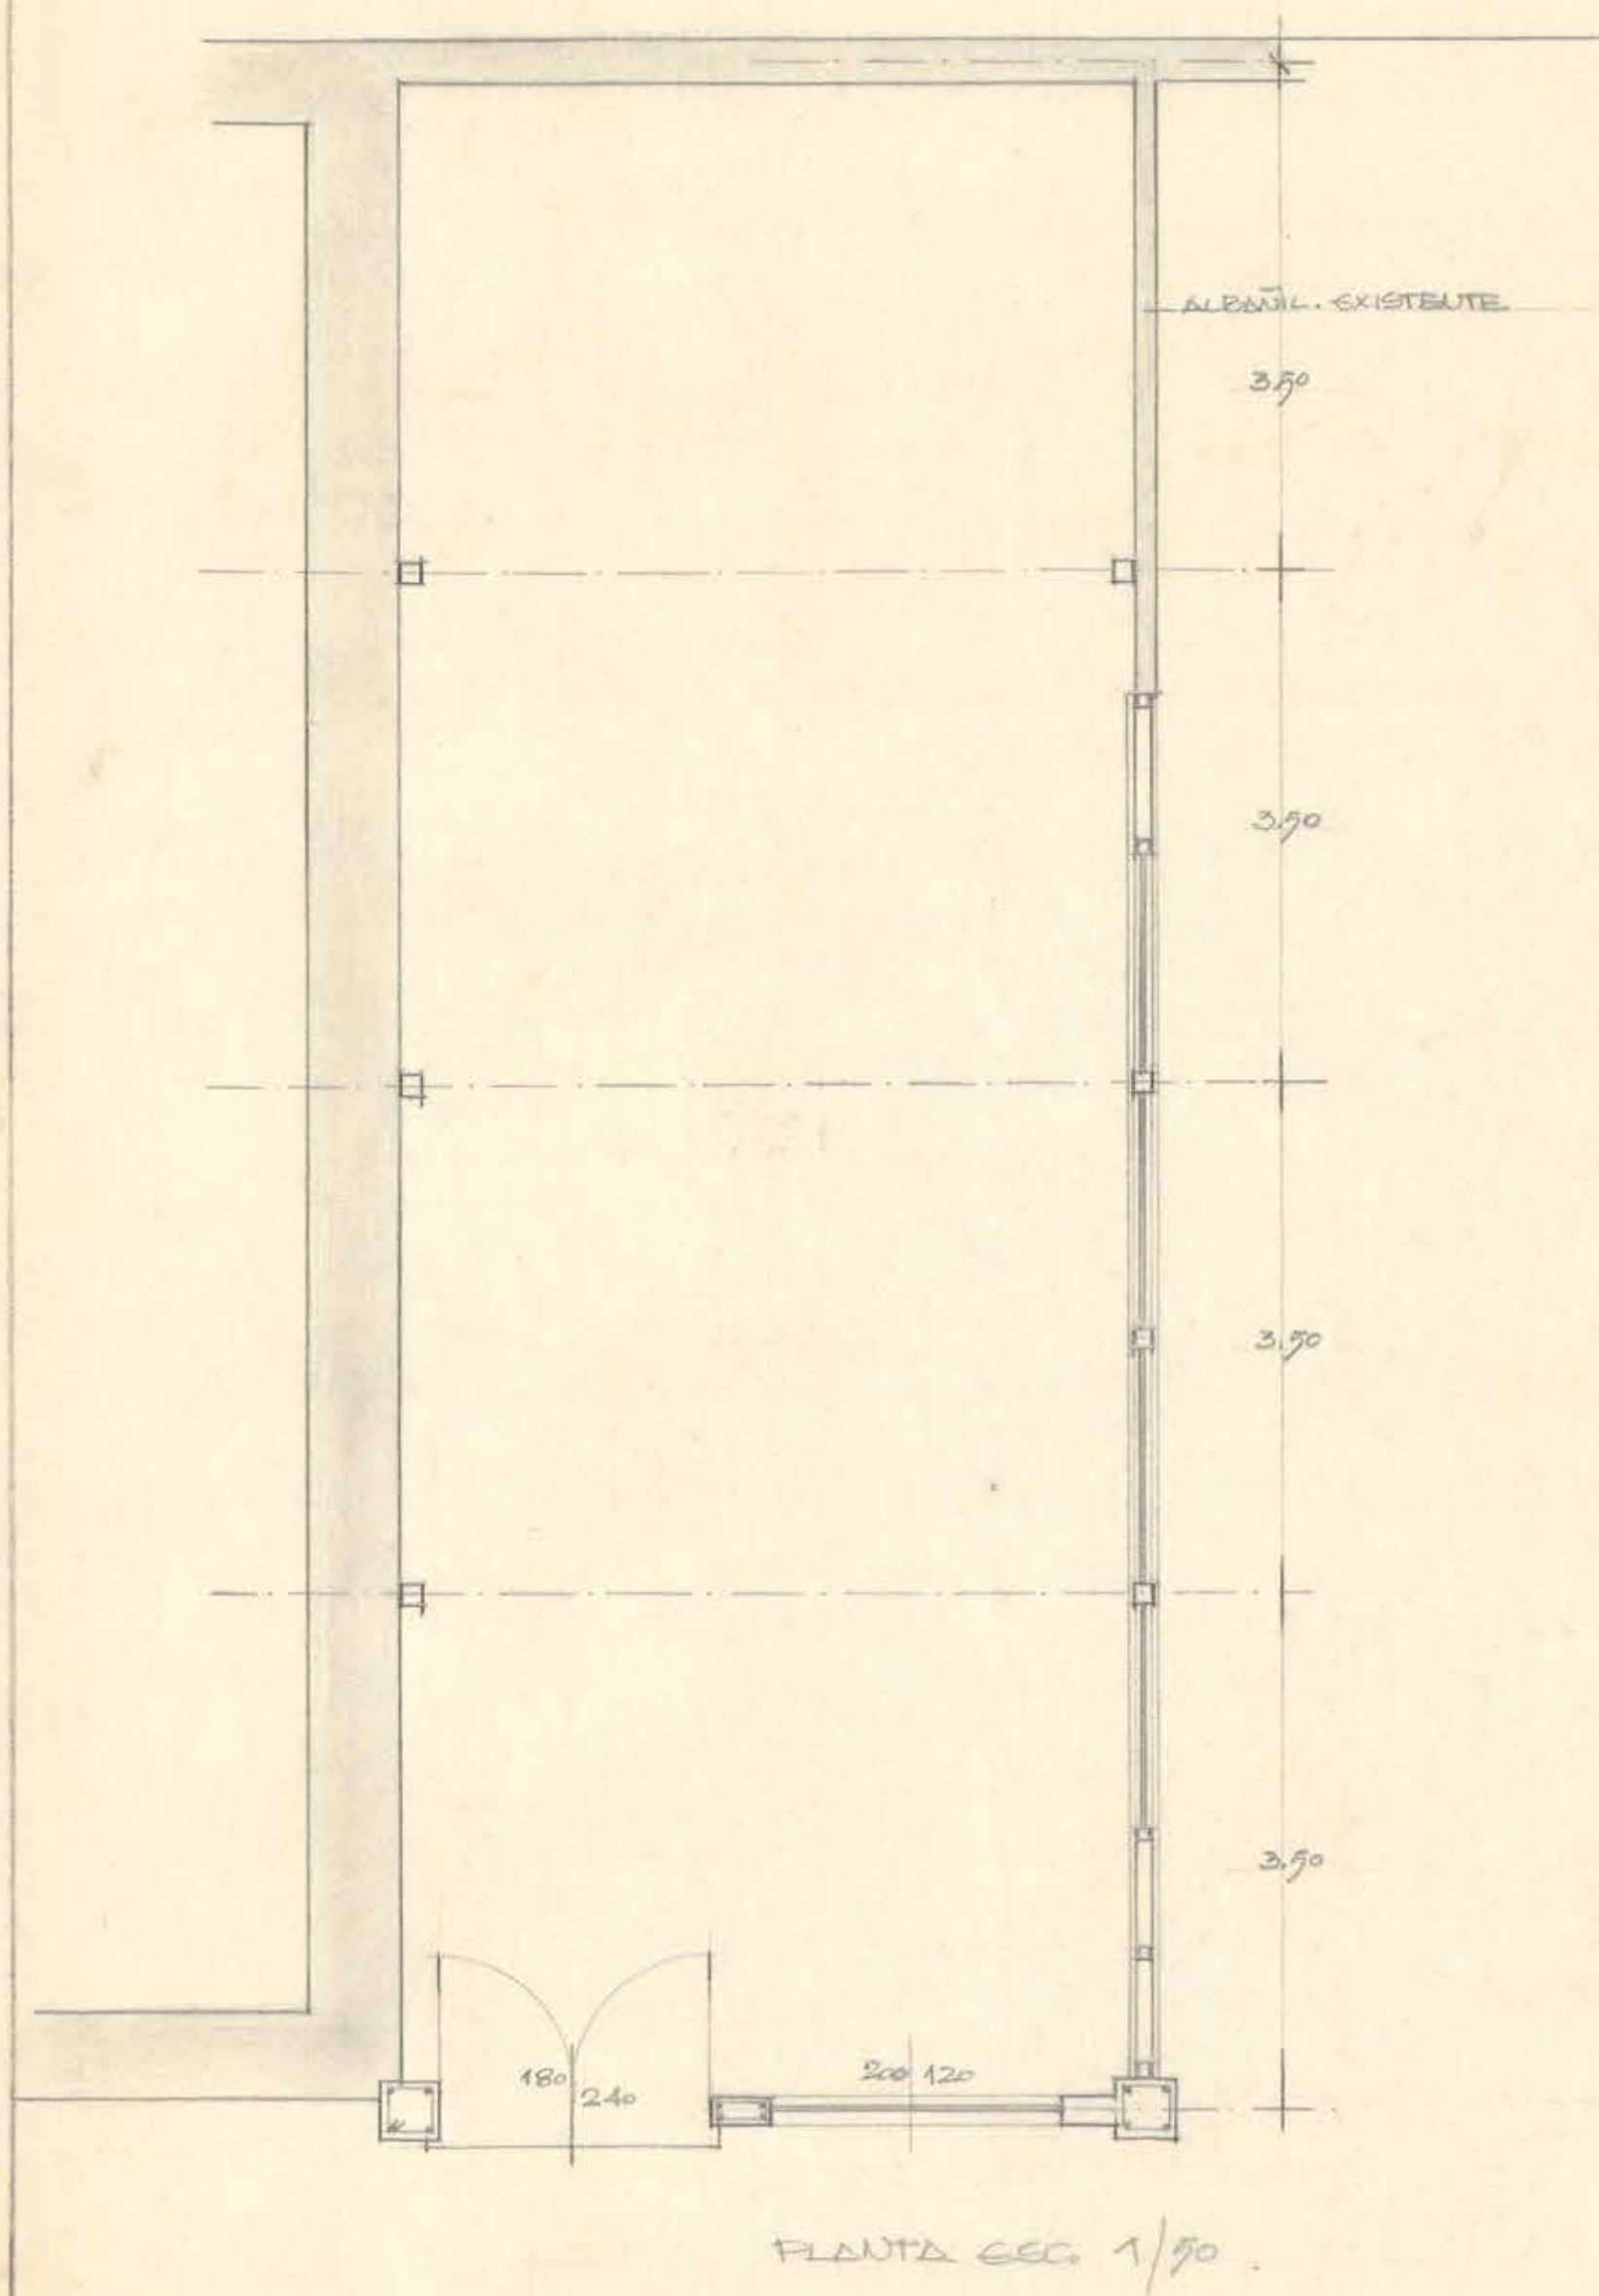

M. O. P.	DIRECCION ARQUITECTURA	J.C.	ESCUELA INDUSTRIAL DE CONCHALI	SANTIAGO	ARQUITECTOS: N. MORALES	ARQUITECTO AY: A. CRESTA	10-SEPT-54
----------	------------------------	------	--------------------------------	----------	-------------------------	--------------------------	------------

0.68x0.45

58904

2804