


ESCUELA VOCACIONAL DE TALCA
— ANTE-PROYECTO —


ESCALA: 1/200

2.-


ORIGINAL

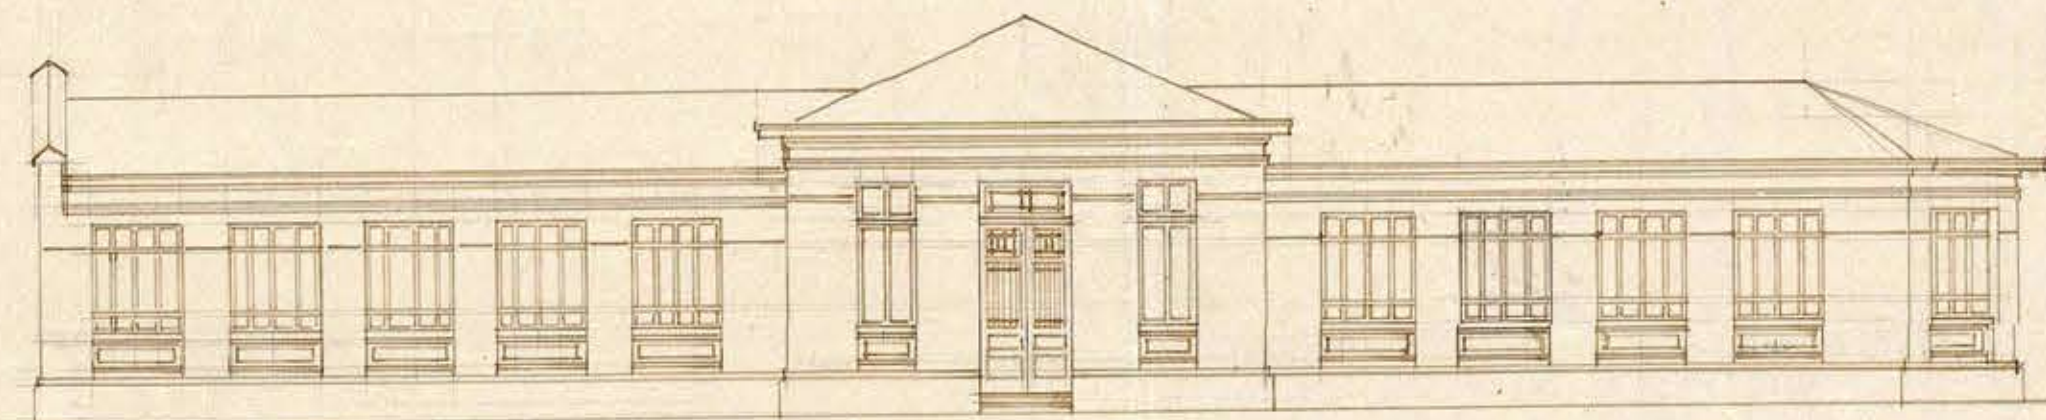


FACHADA a 5 ORIENTE

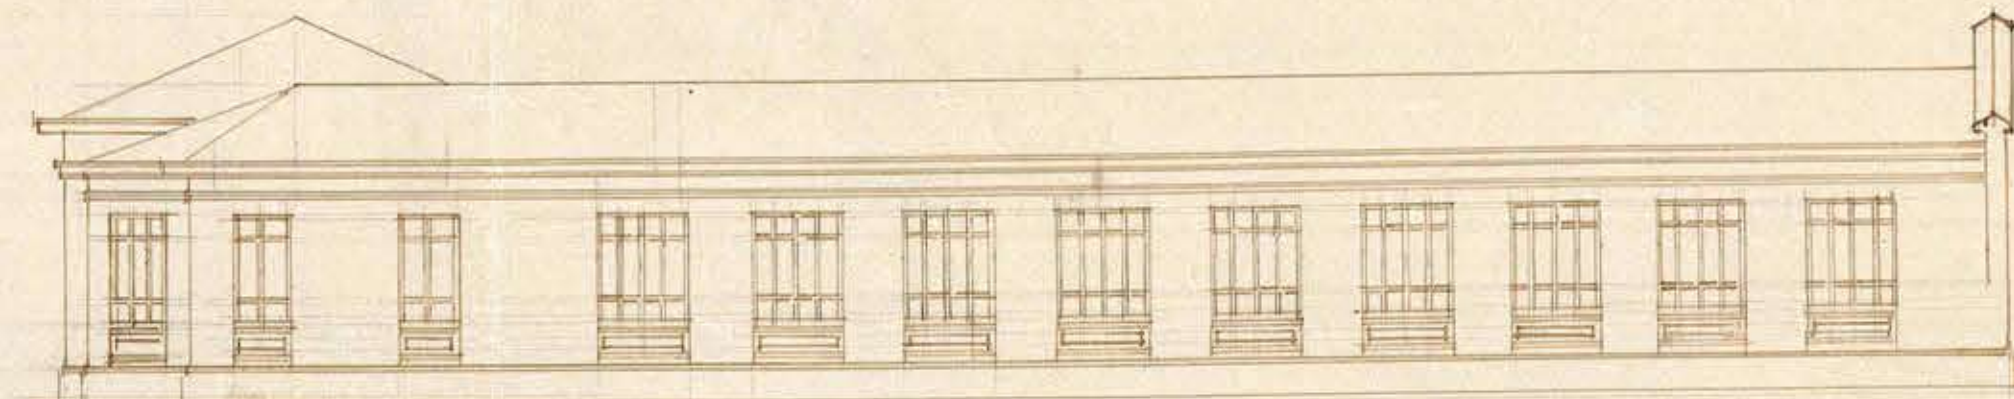

FACHADA a 1½ NORTE

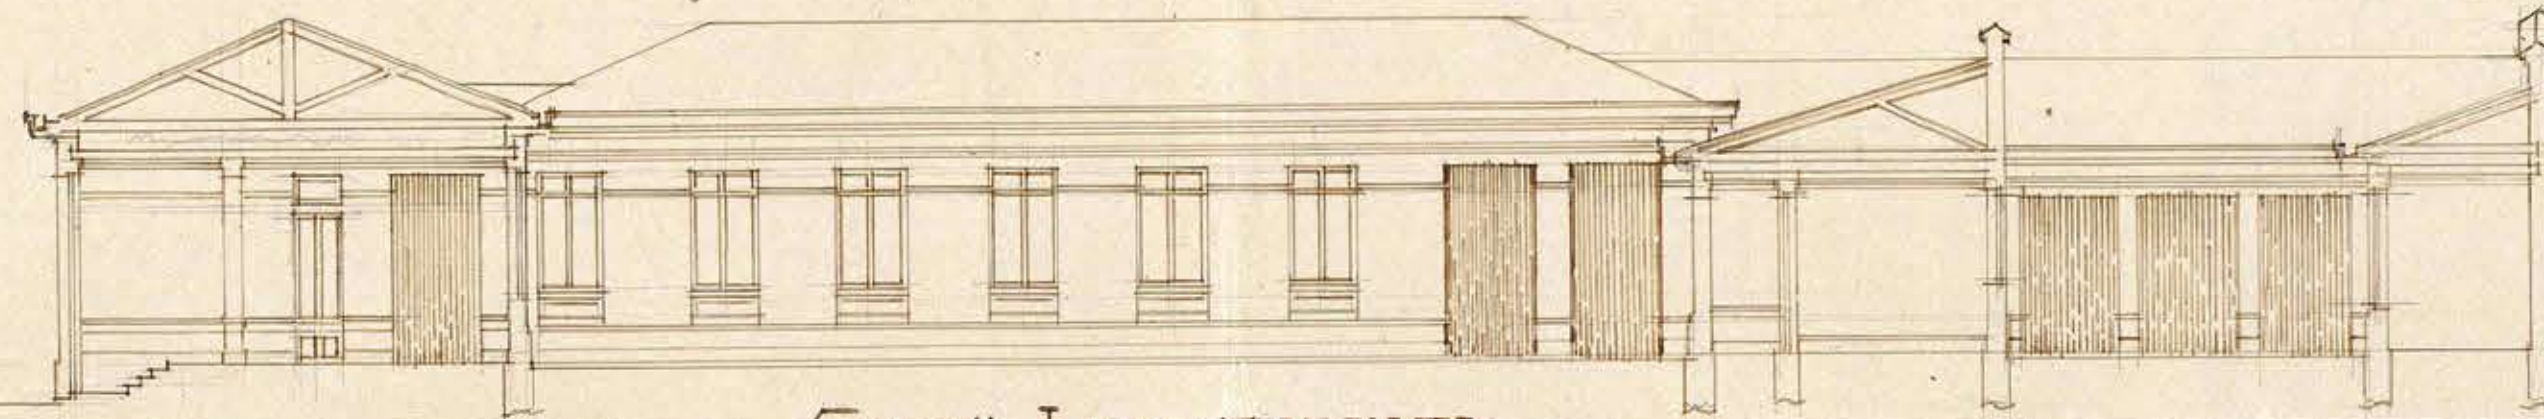

CORTE LONGITUDINAL

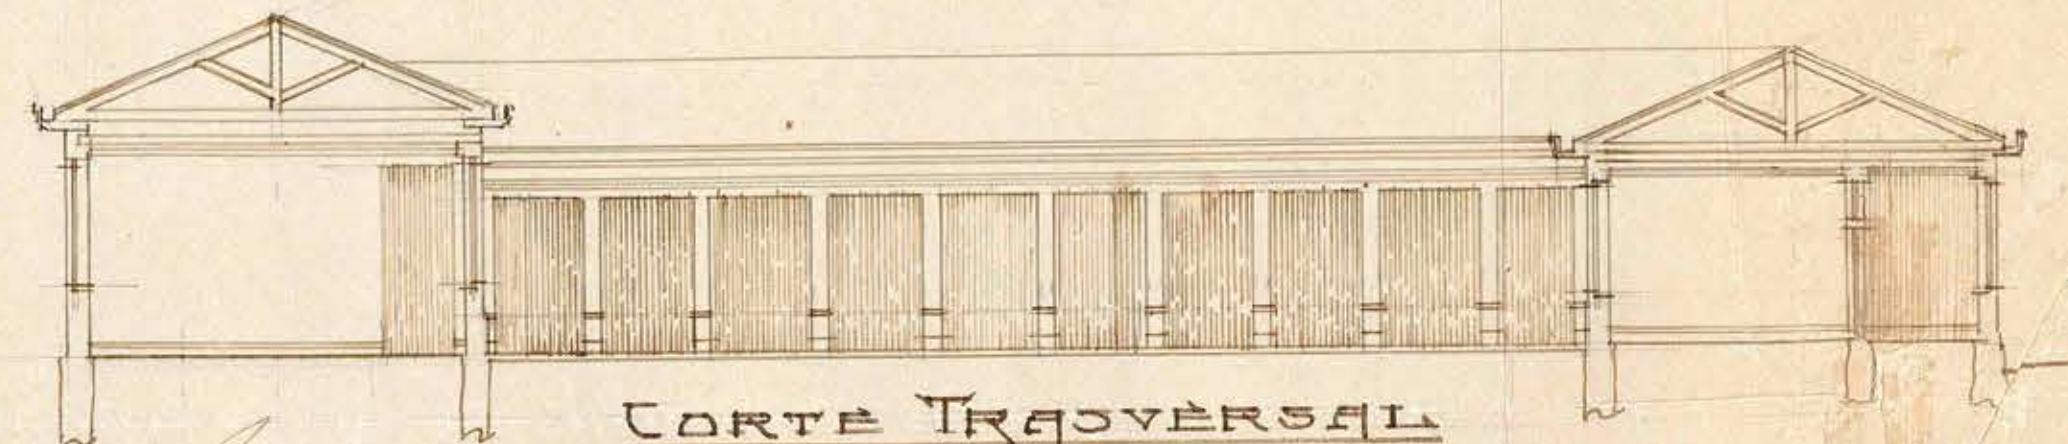

CORTE TRANSVERSAL

