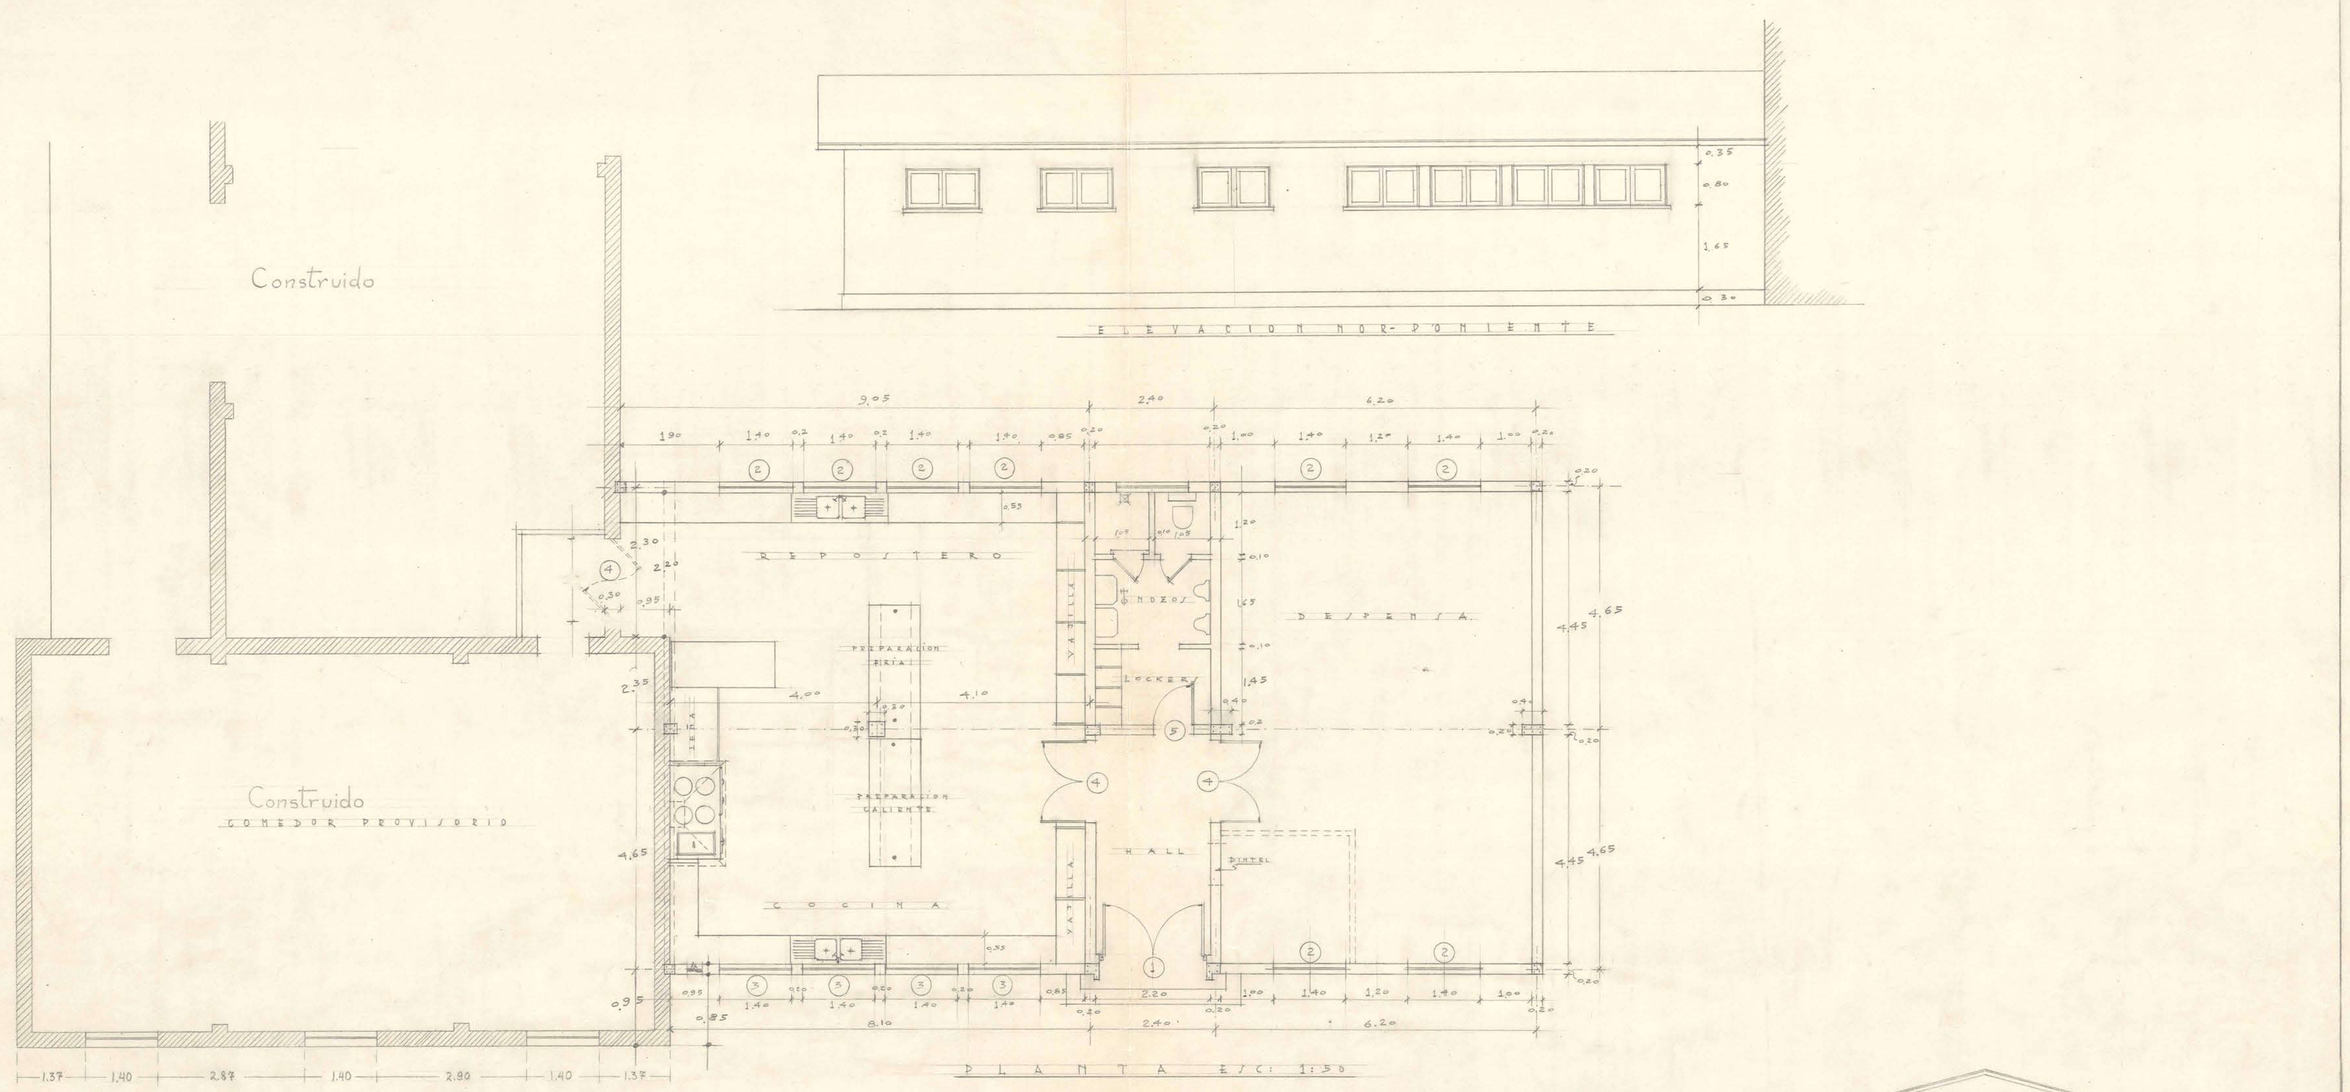

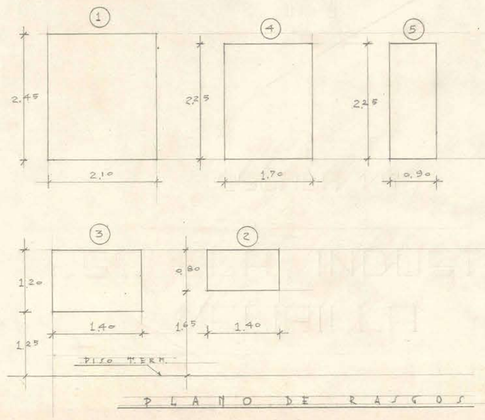

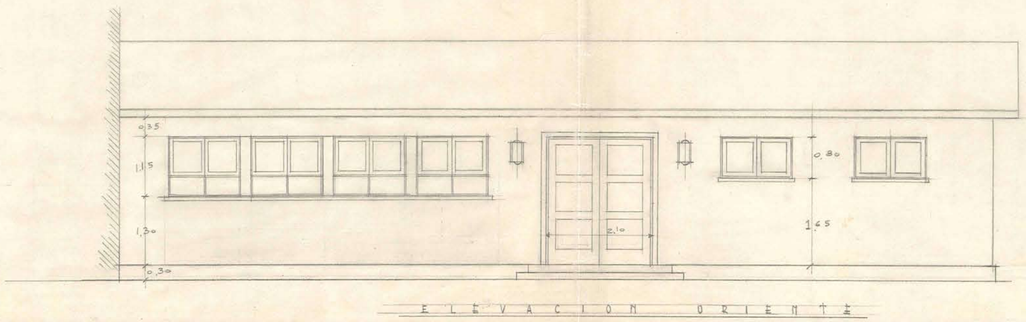

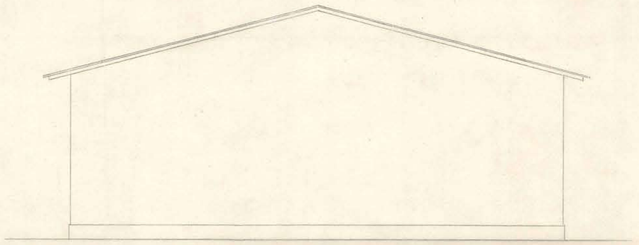

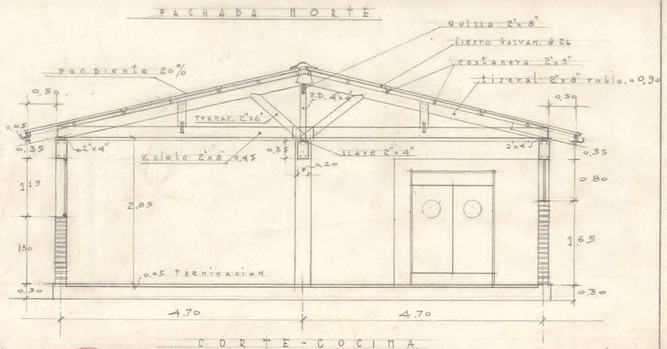

M.O.P. DIRECCION DE ARQUITECTURA	ESCUELA INDUSTRIAL DE MELIDILLA	ESCALA 1:50	ARQUITECTO M. VILLAMANDOS	PROYECTO: O. MUÑOZ R. DIBUJO: CESAR VIDELA

0,75 x 1

14804