


ESCUELA 420 ALUMNOS

CALLE DOLORES

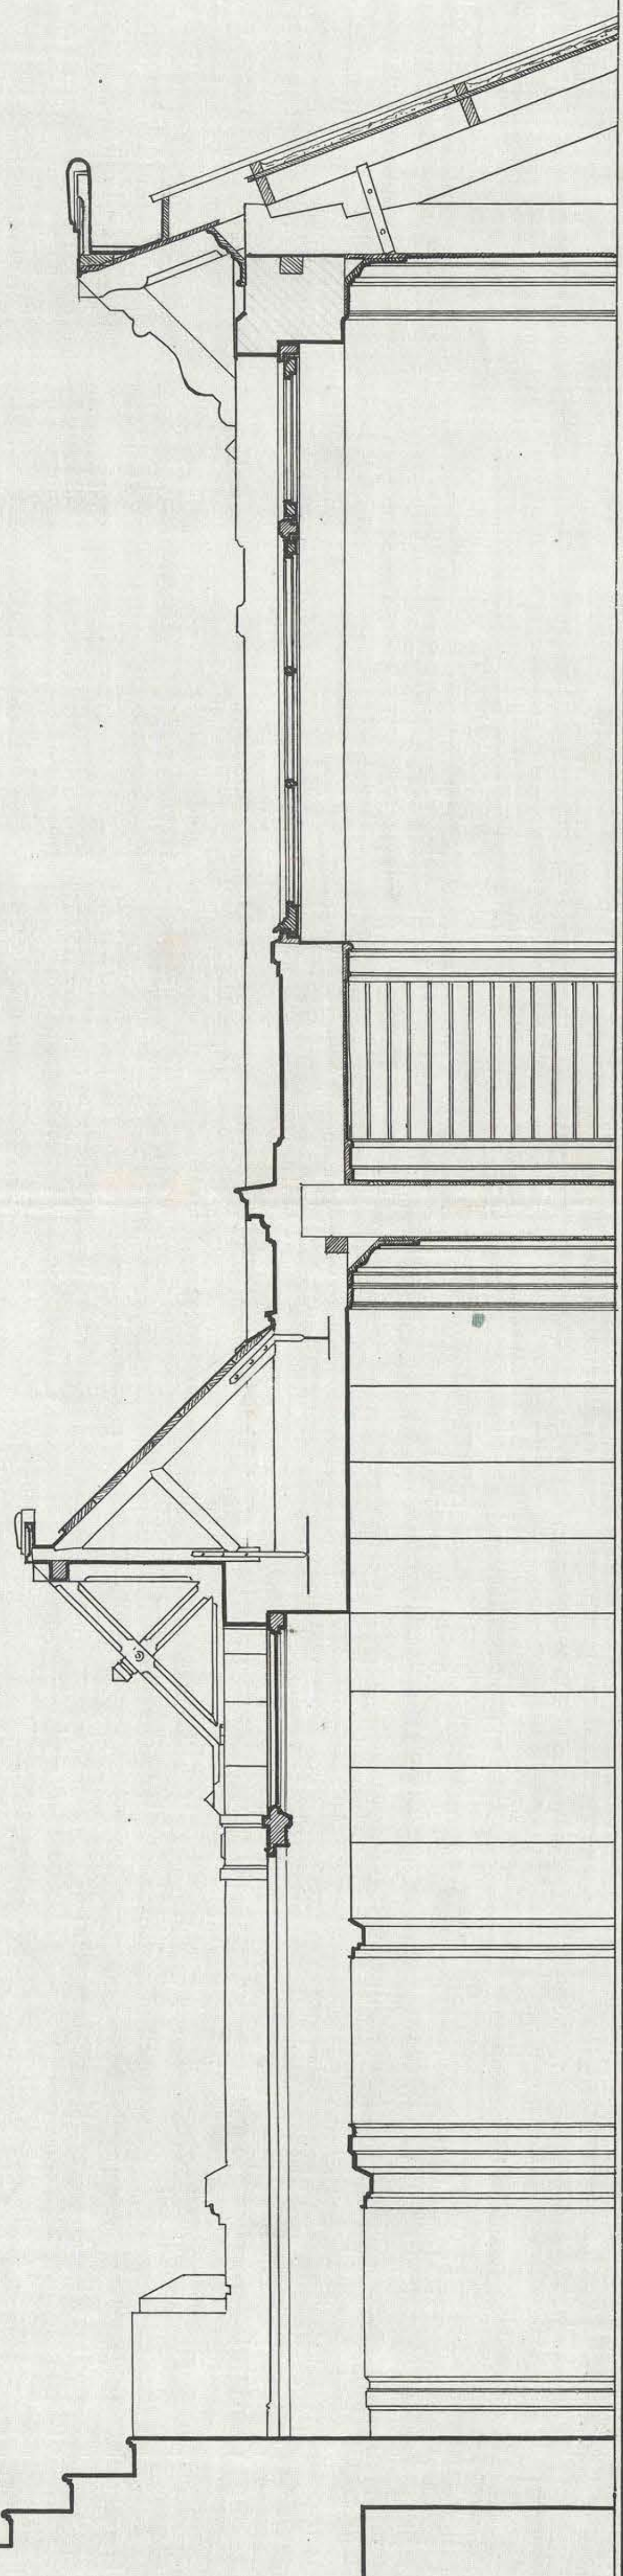

— DETALLE —

ESCALA 0,05 P/M

*Pro
elencariza*

Santiago, 9 Febrero de 1911
APROBADO POR EL CONSEJO
DE OBRAS PÚBLICAS

L. J. Barrojal
Secretario

J. Mainica P.
1910.
Am. J. Barrojal