


ESCUELA SUPERIOR DE HOMBRES N°

CALLE NATANIEL ESQUINA DE DIEZ DE JULIO


SANTIAGO

CAPACIDAD PARA 400 alumnos

1

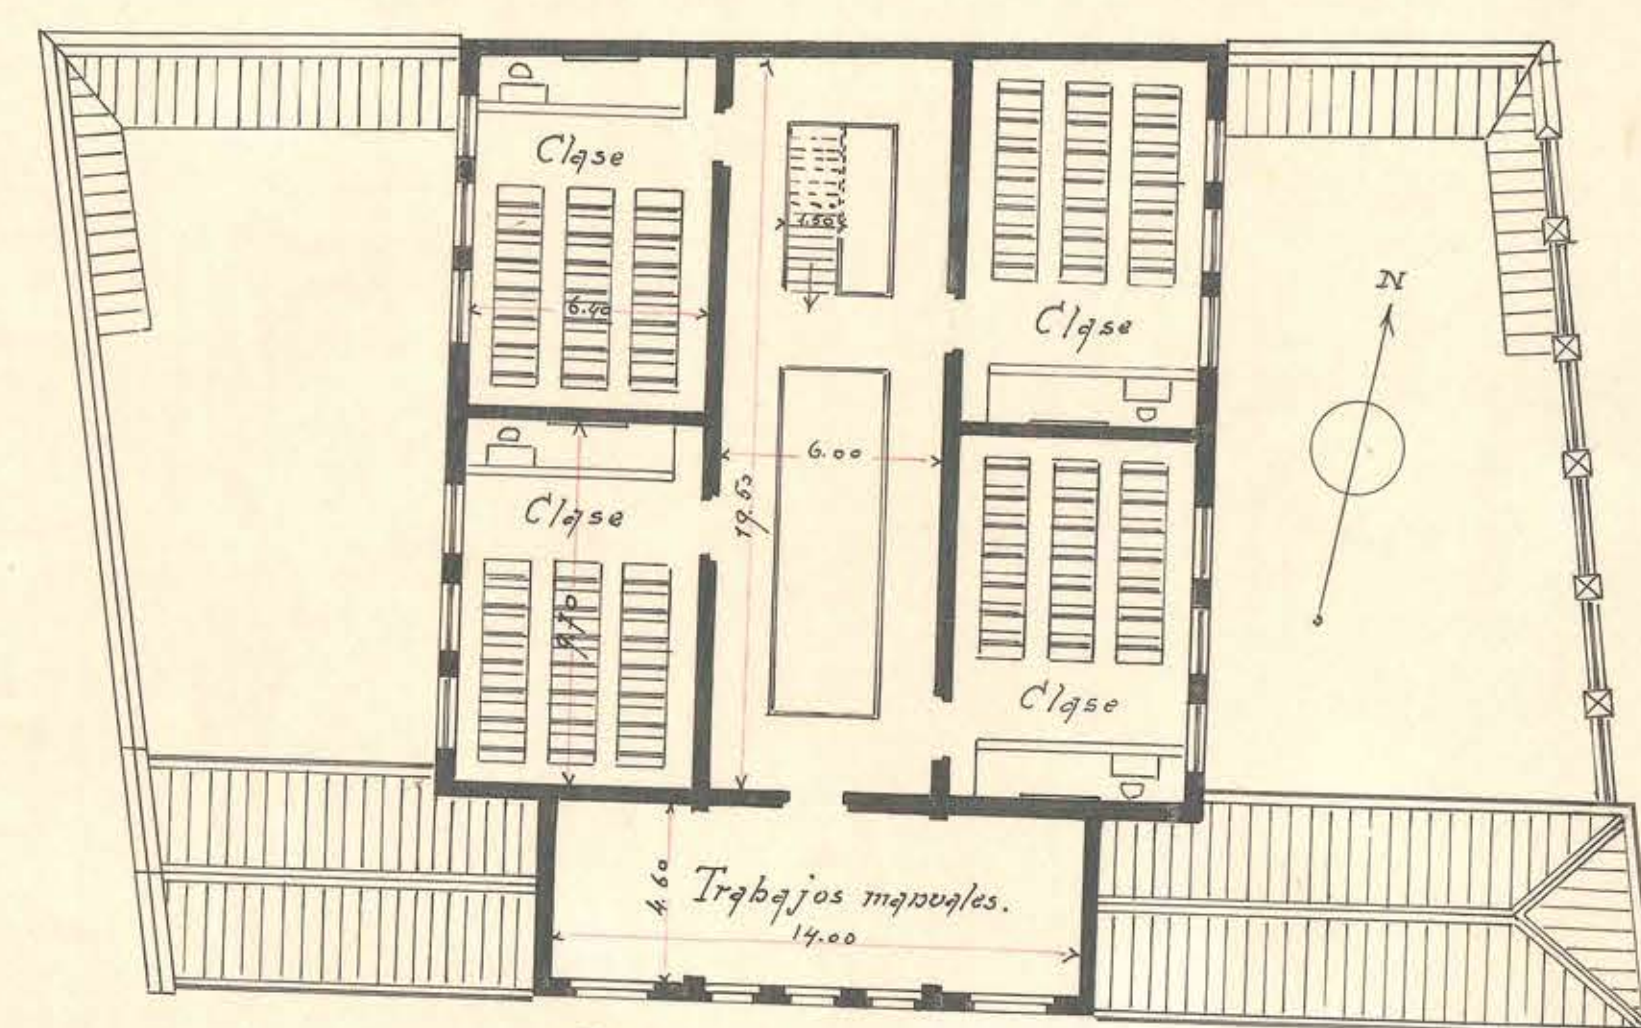


Plano del 2º Piso.

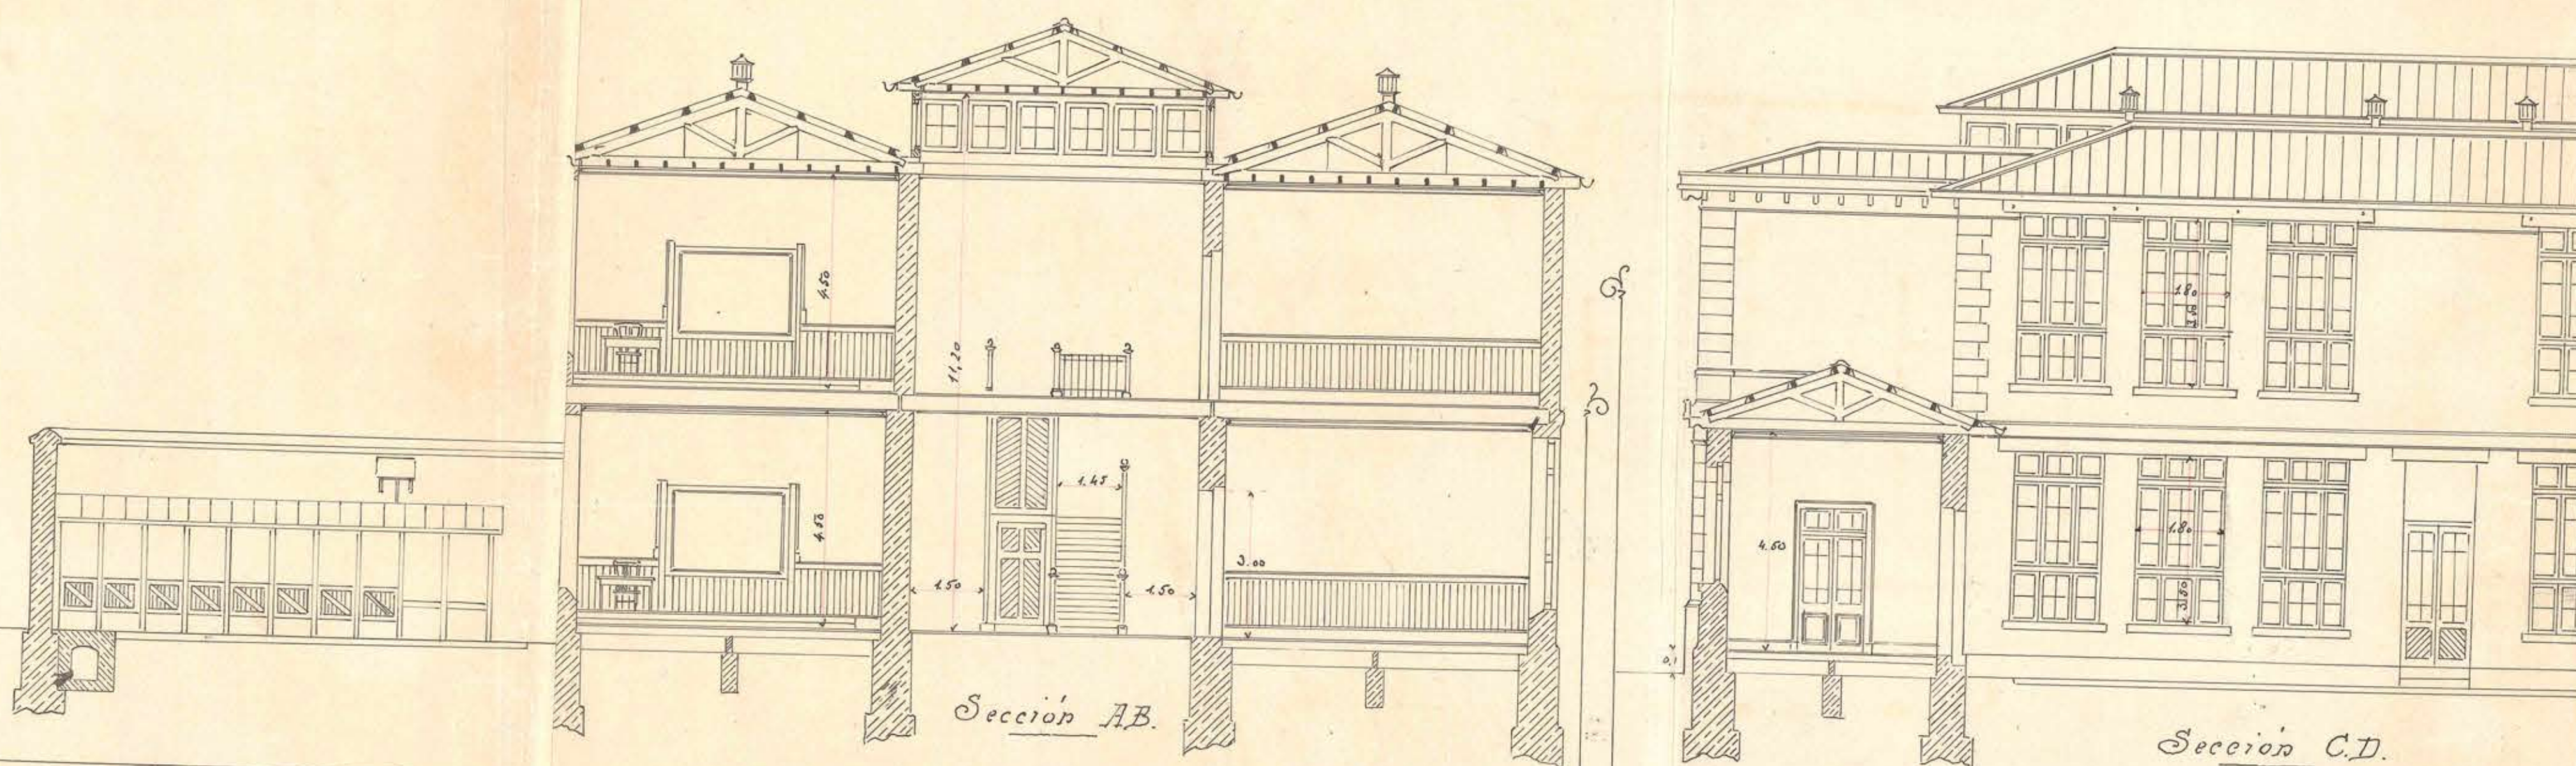


Sección A.B.

Sección C.D.

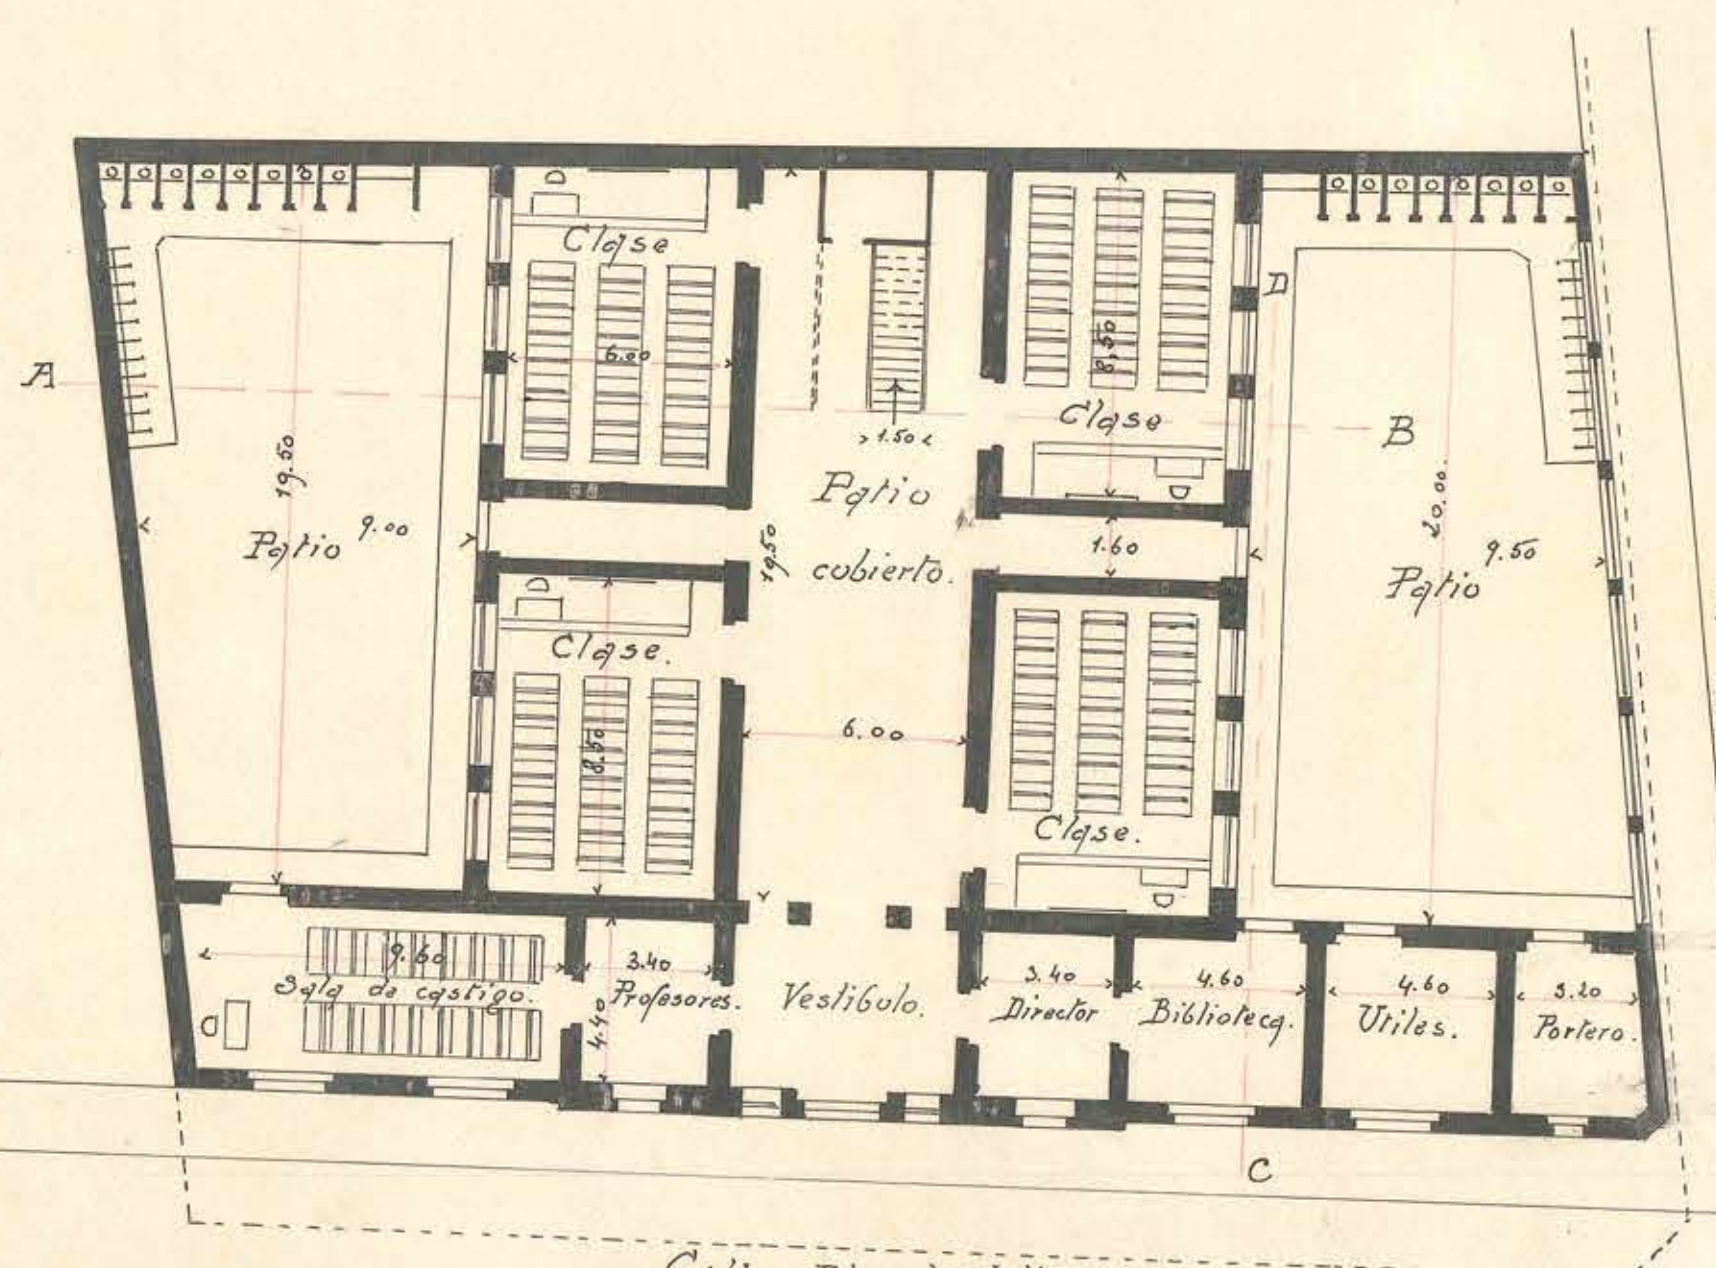

Plano del 1º Piso.

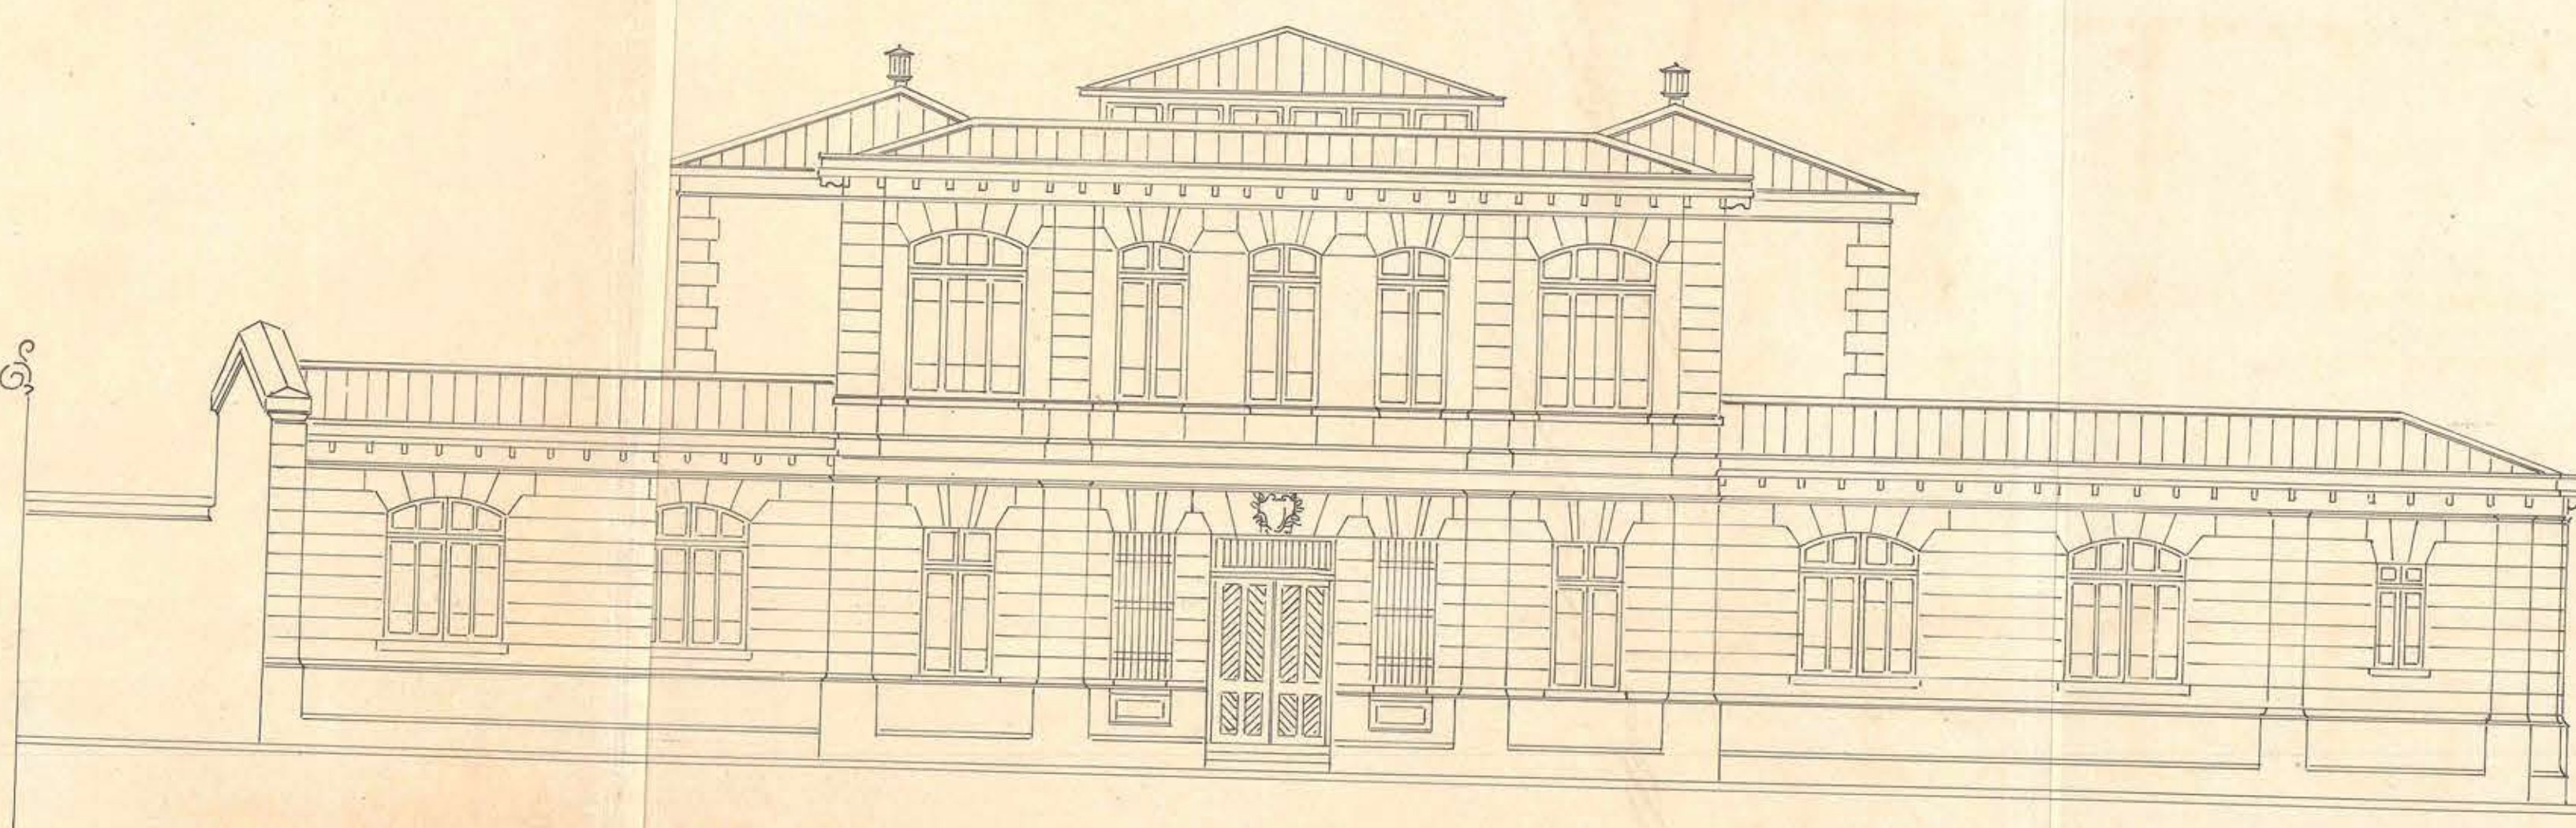

Elevación principal.

Escala: 0,005 m

Escala: 0,01 m

Santiago Noviembre 1902.

[Signature]