



D.G.O.P.
• DEPTO. DE ARQUITECTURA •
• ESCUELAS RURALES •
• PARA 80 ALUMNOS •
• EN LA ZONA AUSTRAL •
• DEL PAÍS •


- LSC = 0,01 = 1M² -

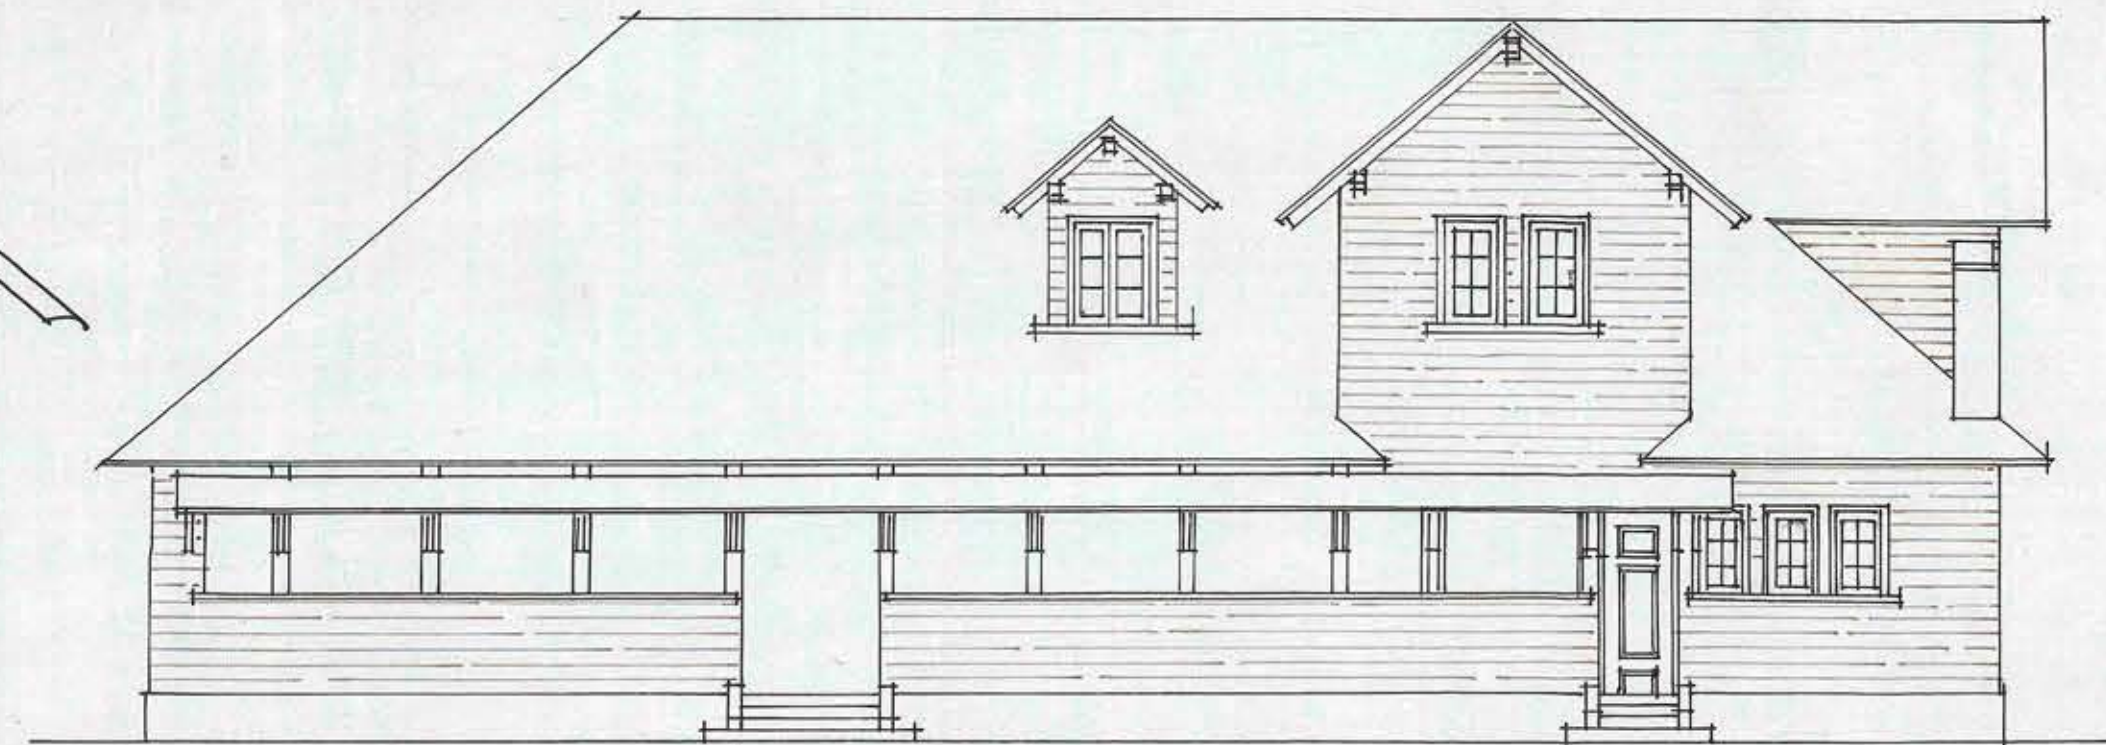

FACHADA C

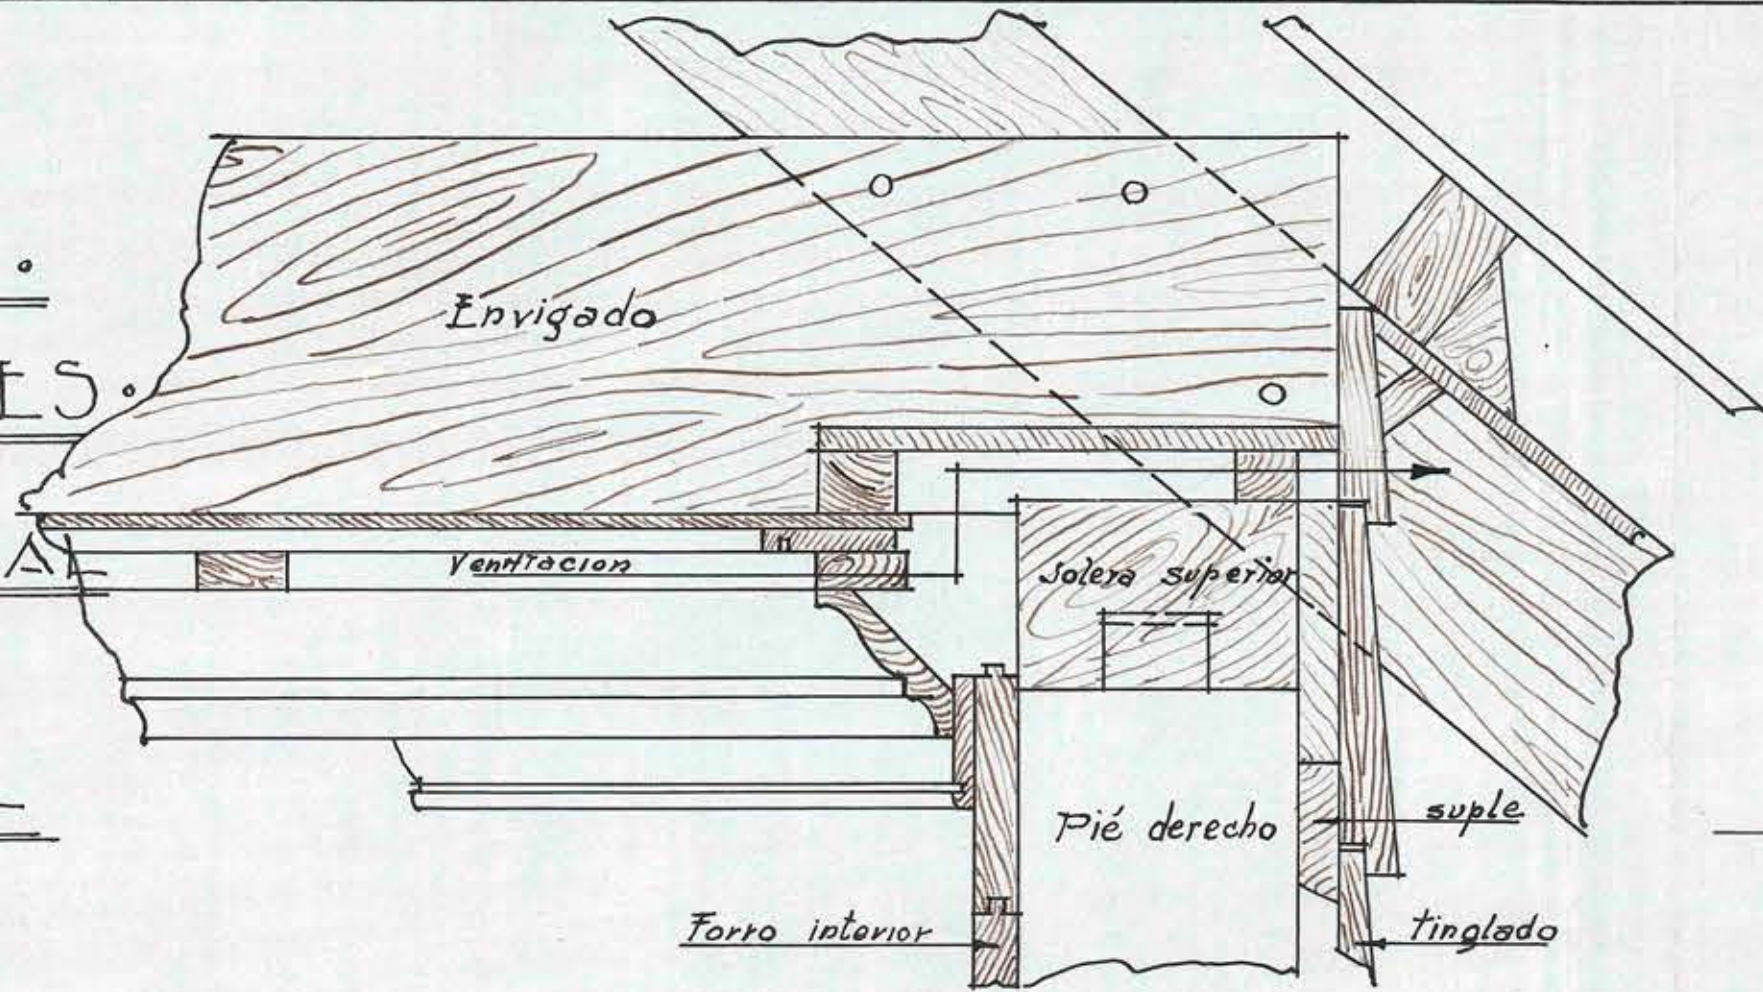


FACHADA A

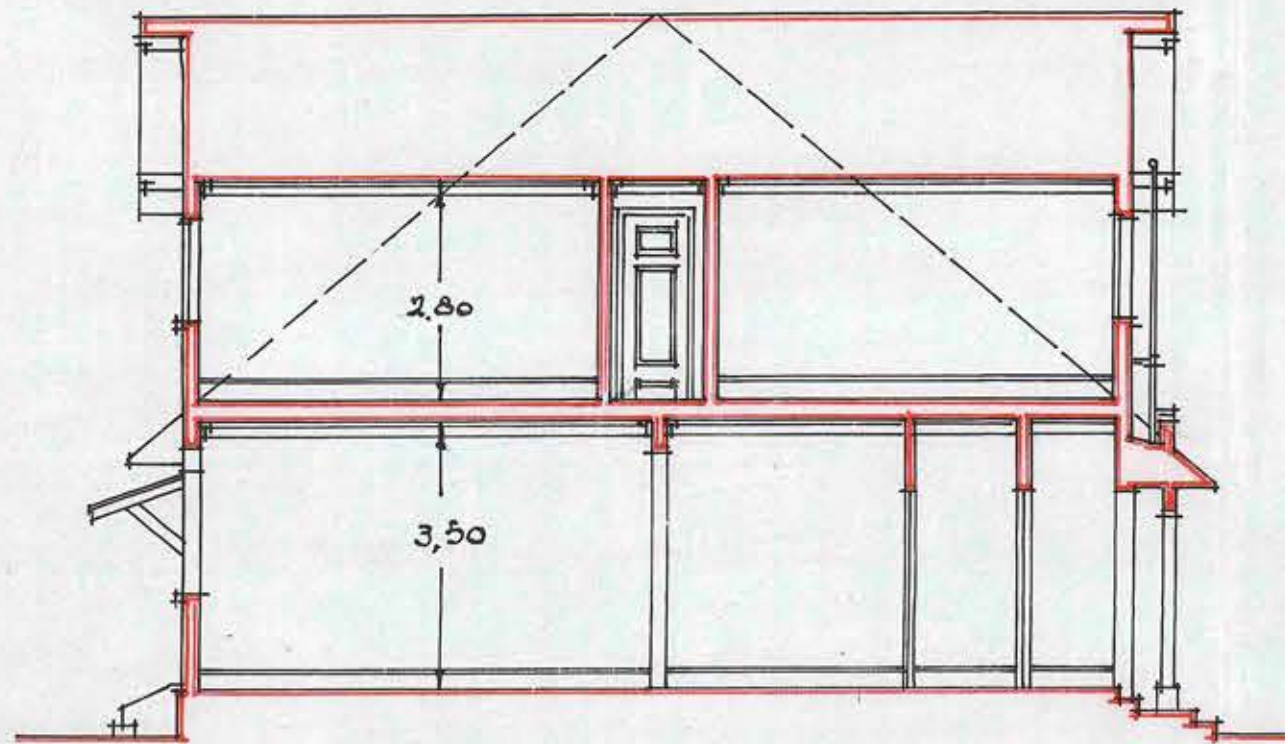


CORTE ZY



FACHADA D

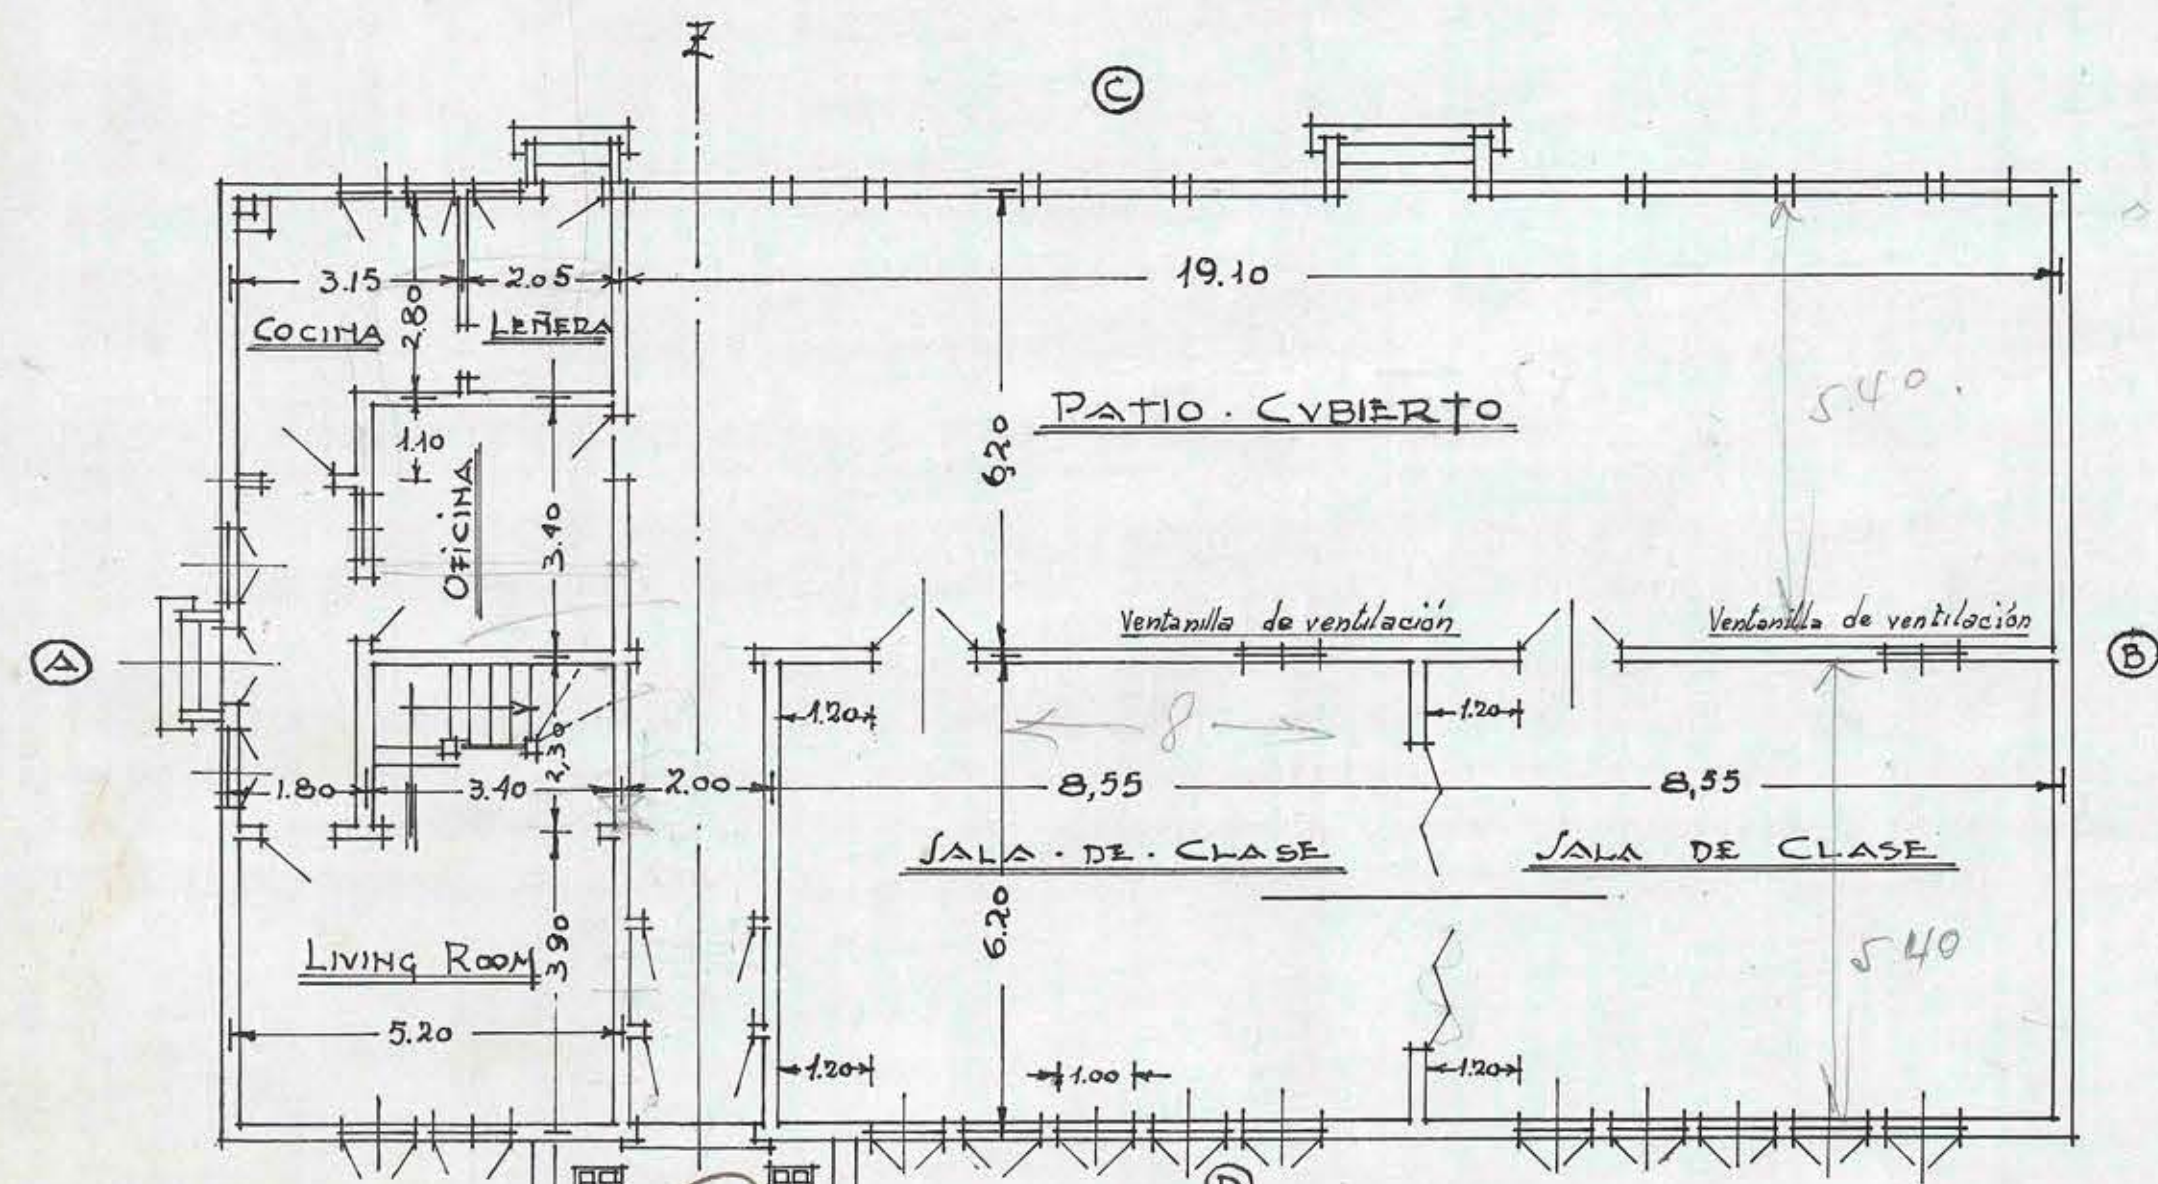

PRIMER PISO

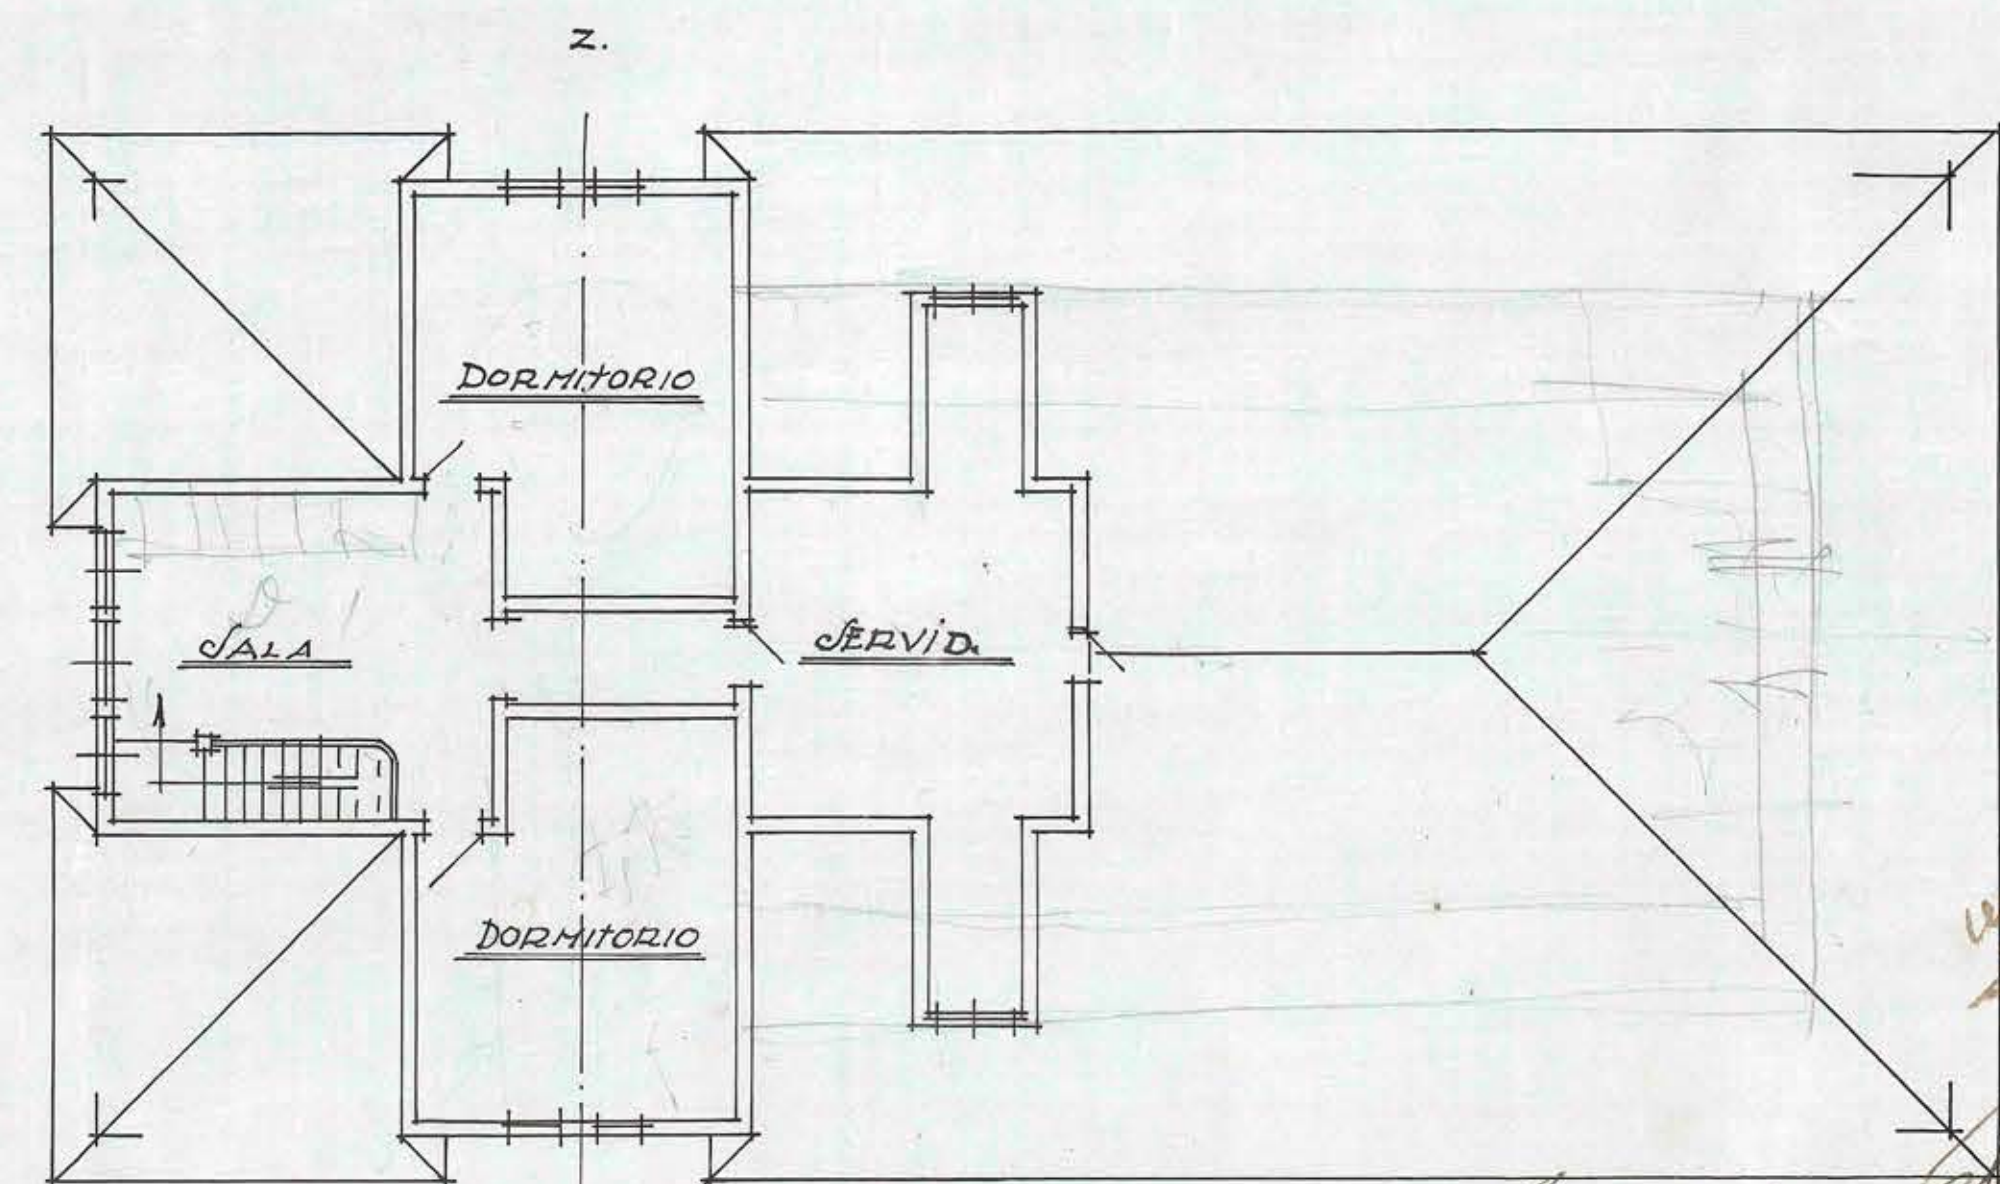

SEGUNDO PISO

DIBUJO: [Signature]

[Signature]
[Signature]

8 1 1 308.70 m²