
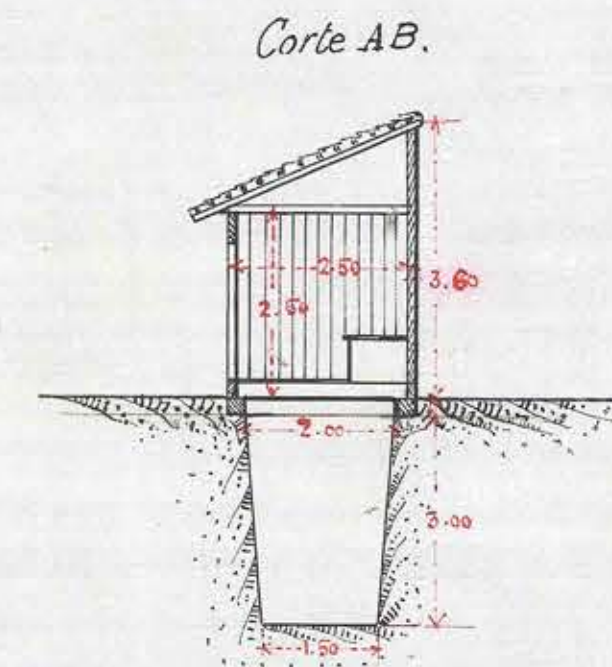


(Chilal)

ESCUELA SUPERIOR N°2 = DE HOMBRÉS DE ANCUD

Escala: 1:100.

Norte

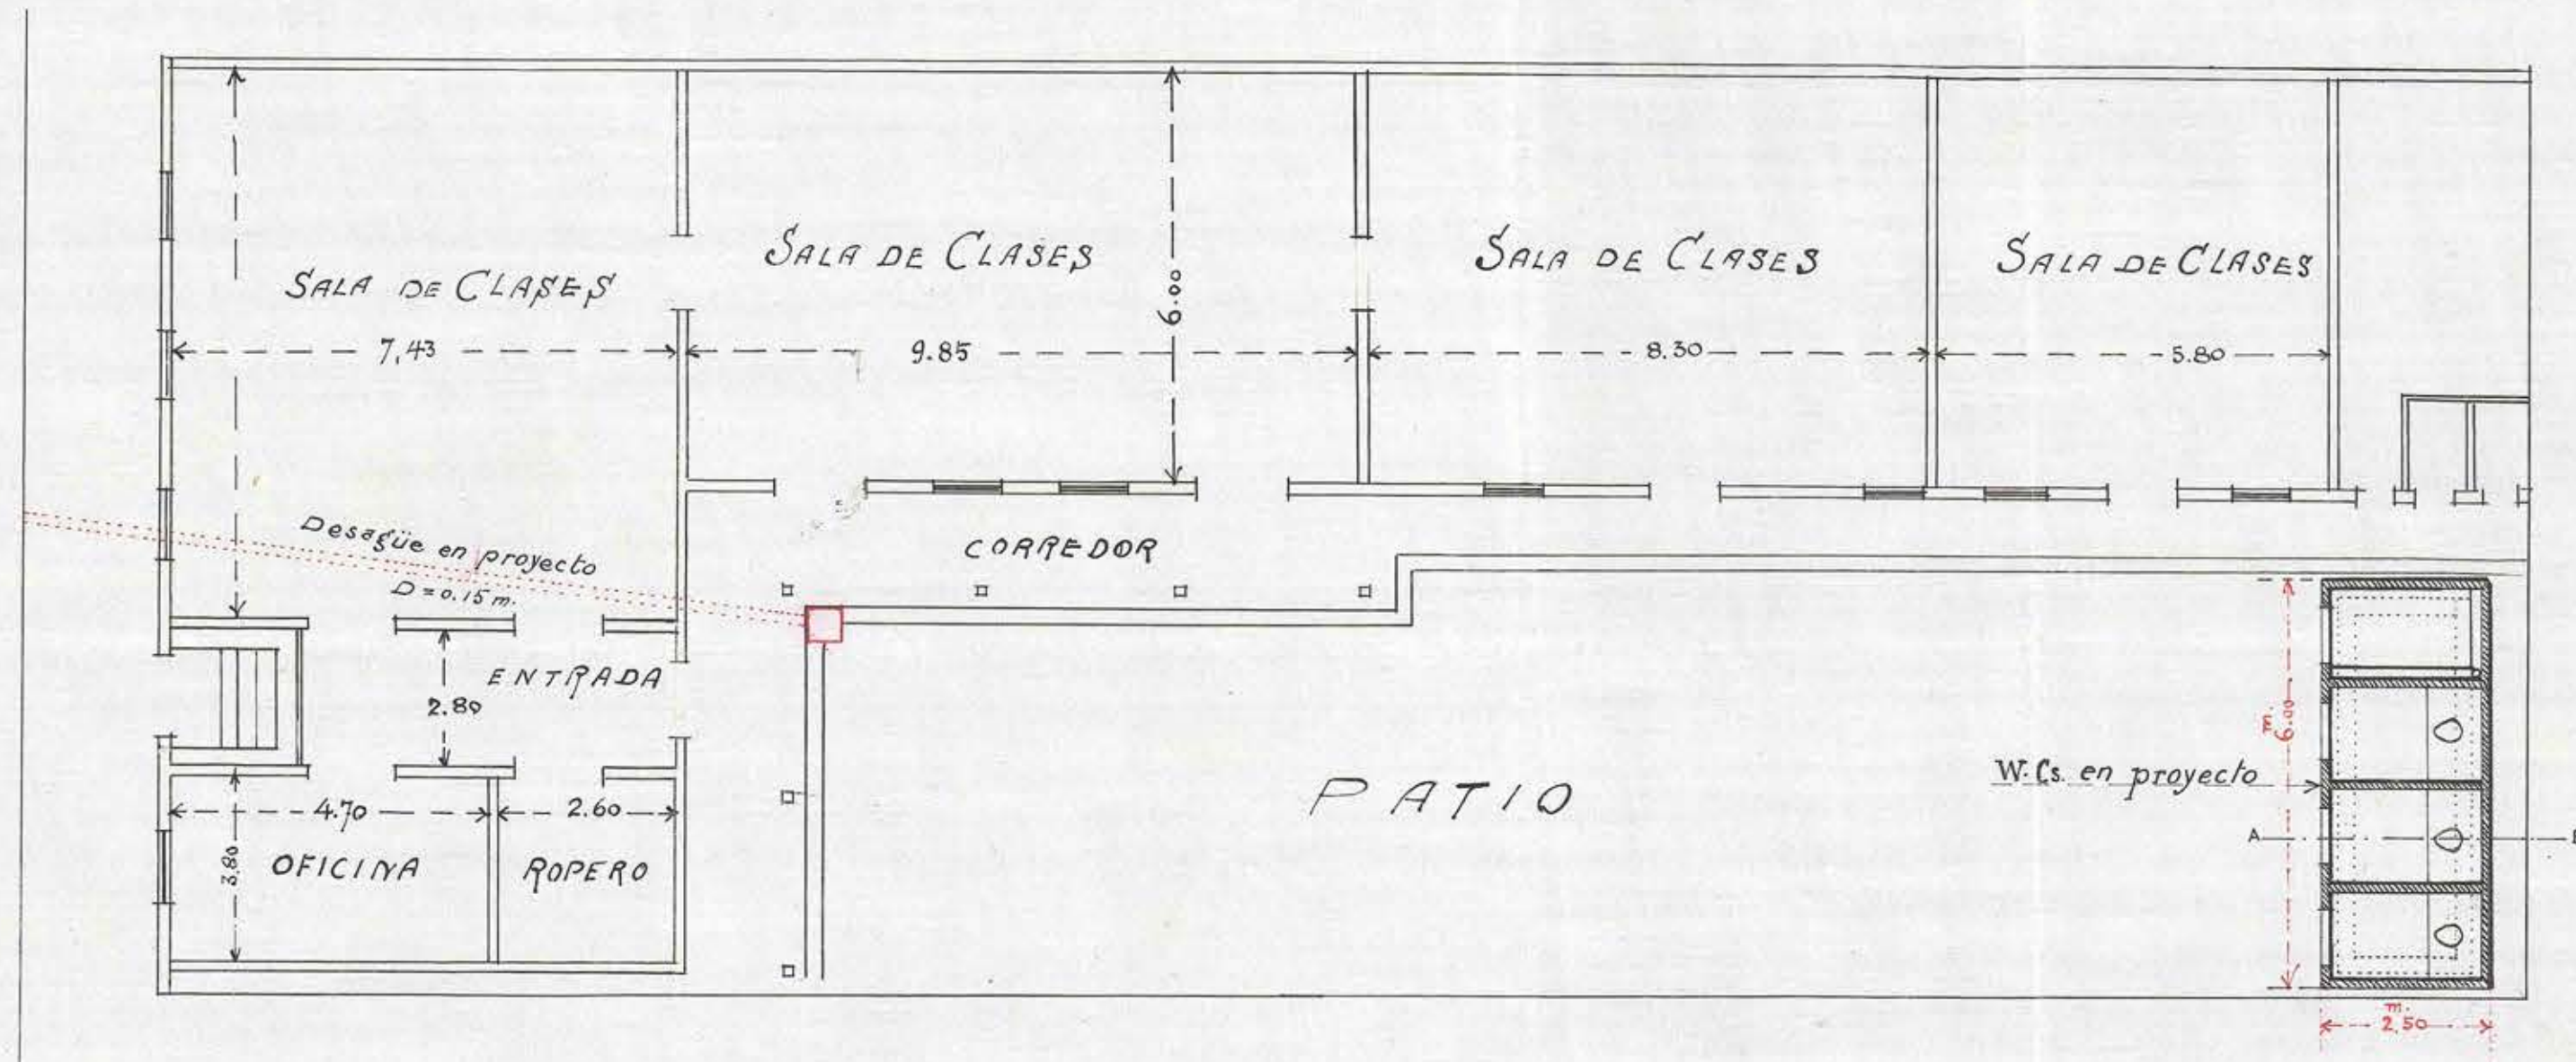

Ancud, Junio 17 de 1919.
R. Flores