



PLANTA ESCUELA VOCACIONAL N° 40 PUERTO NATALES

ESC. 1:100.

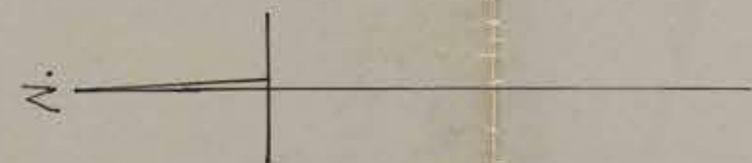

DETALLES

1°

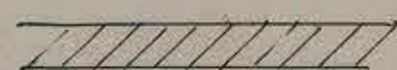

CONSTRUIDO






A CONSTRUIR CON FONDOS
PROMETIDOS POR S.E.



PARTE QUE SE DONARIA
AL FISCO.

PATIO

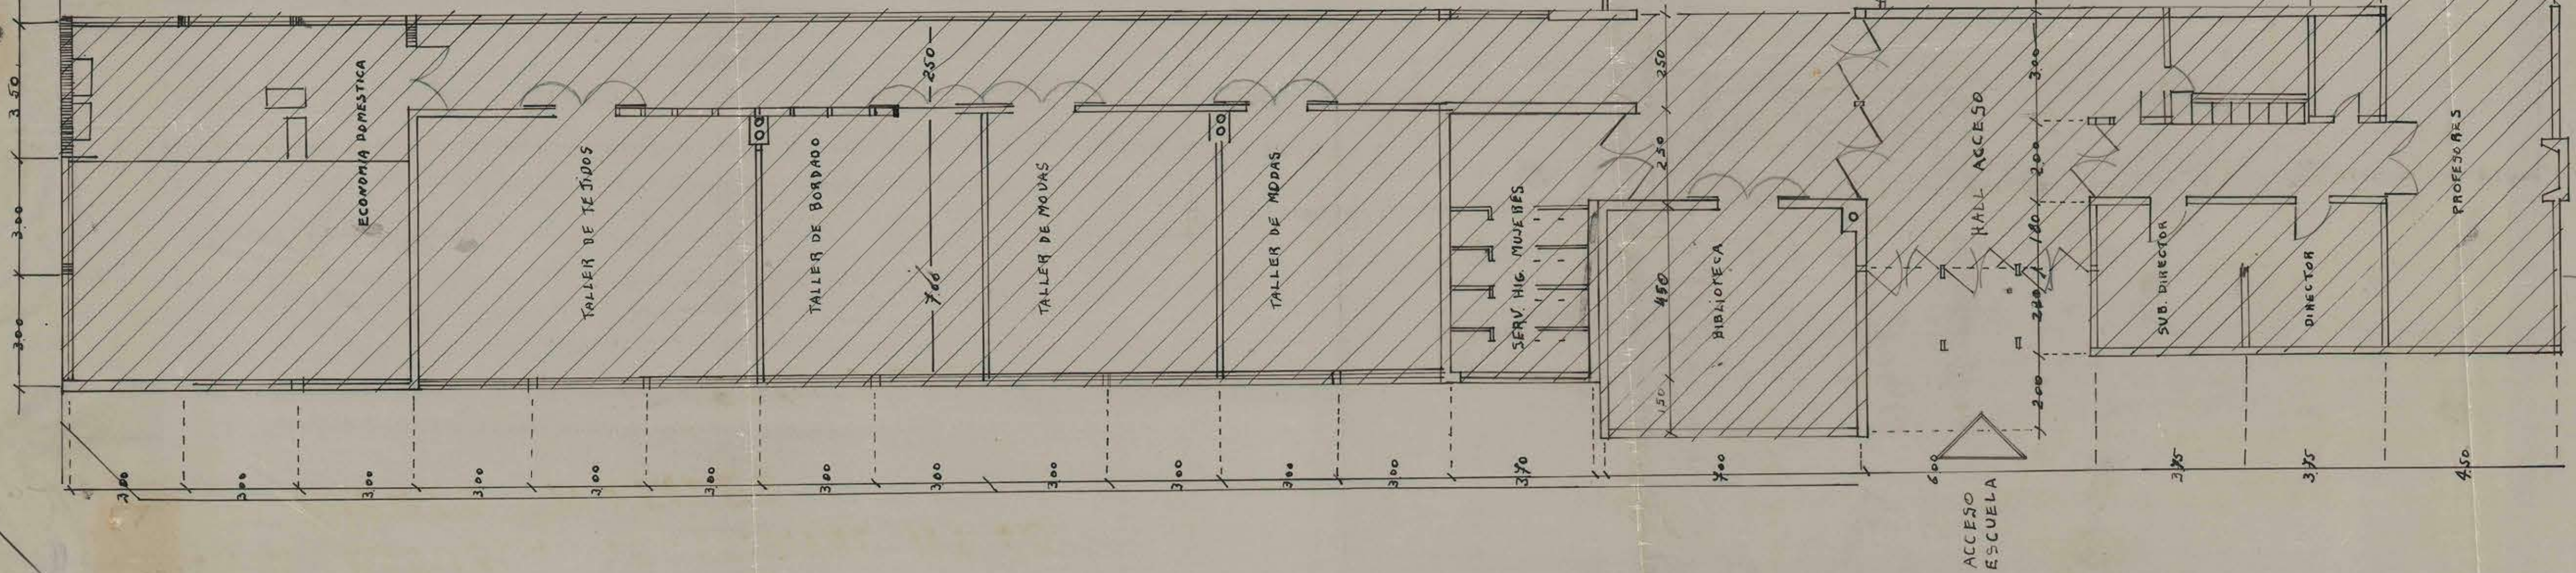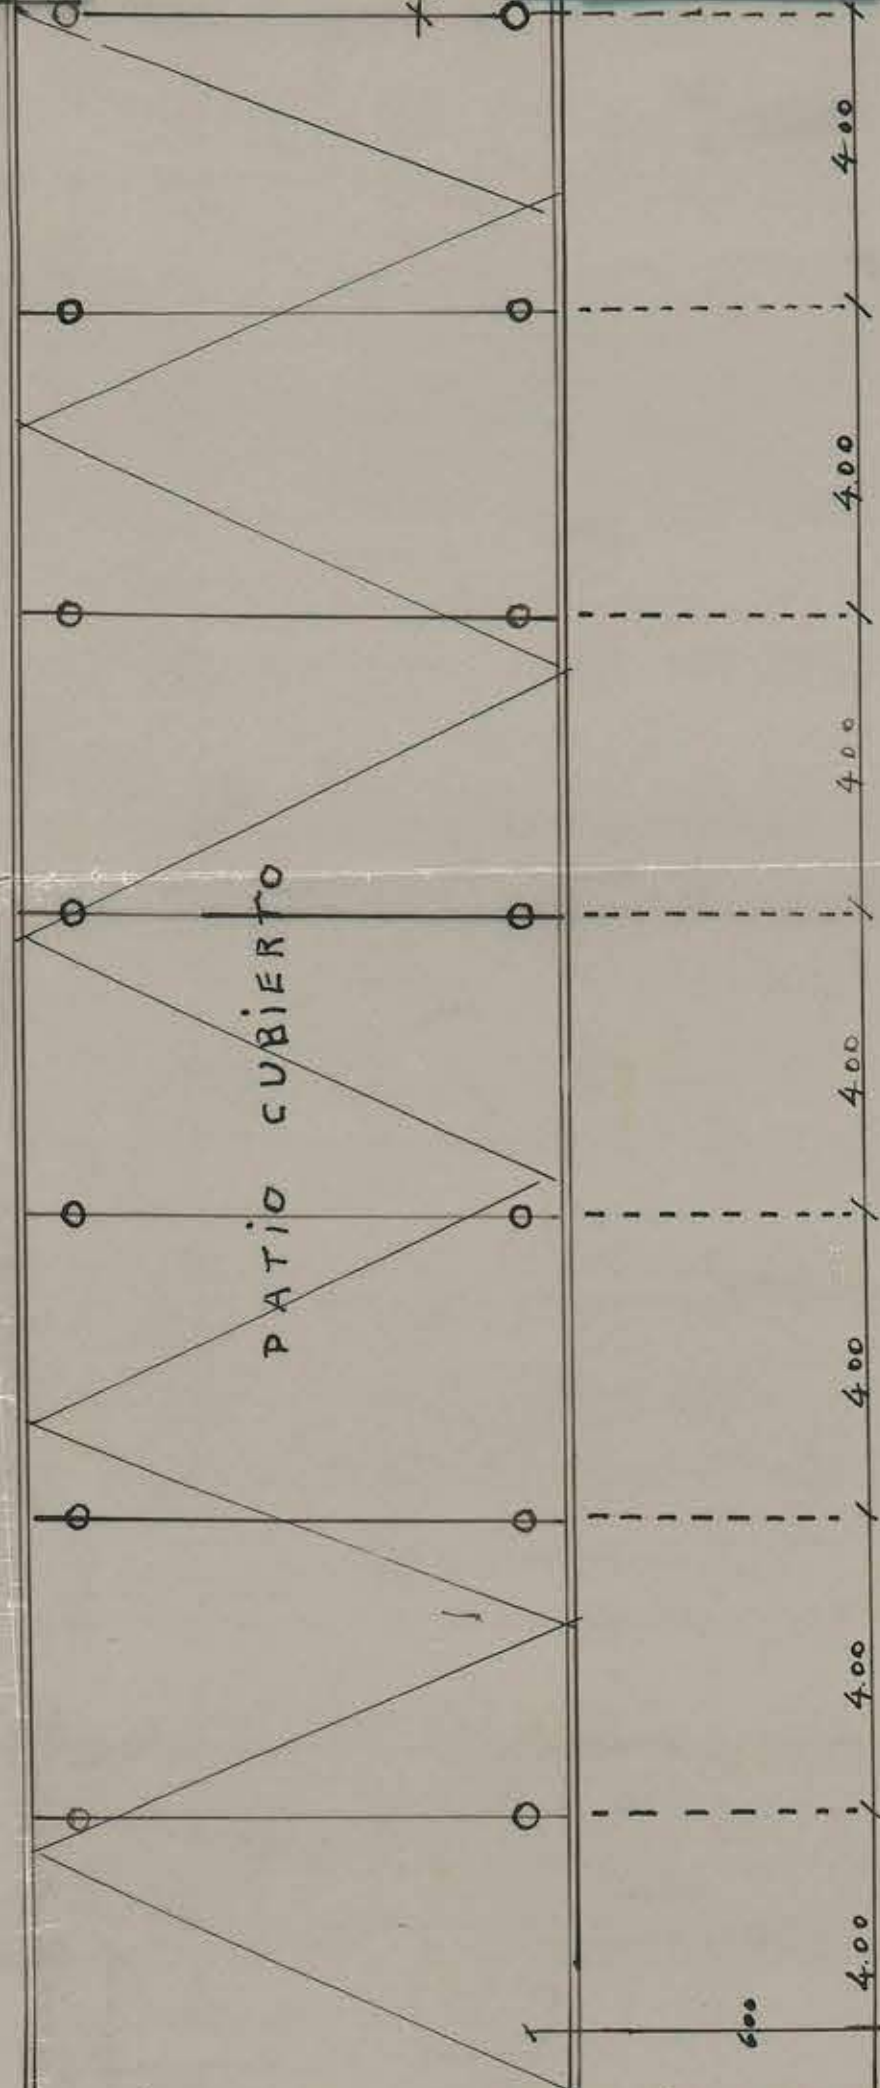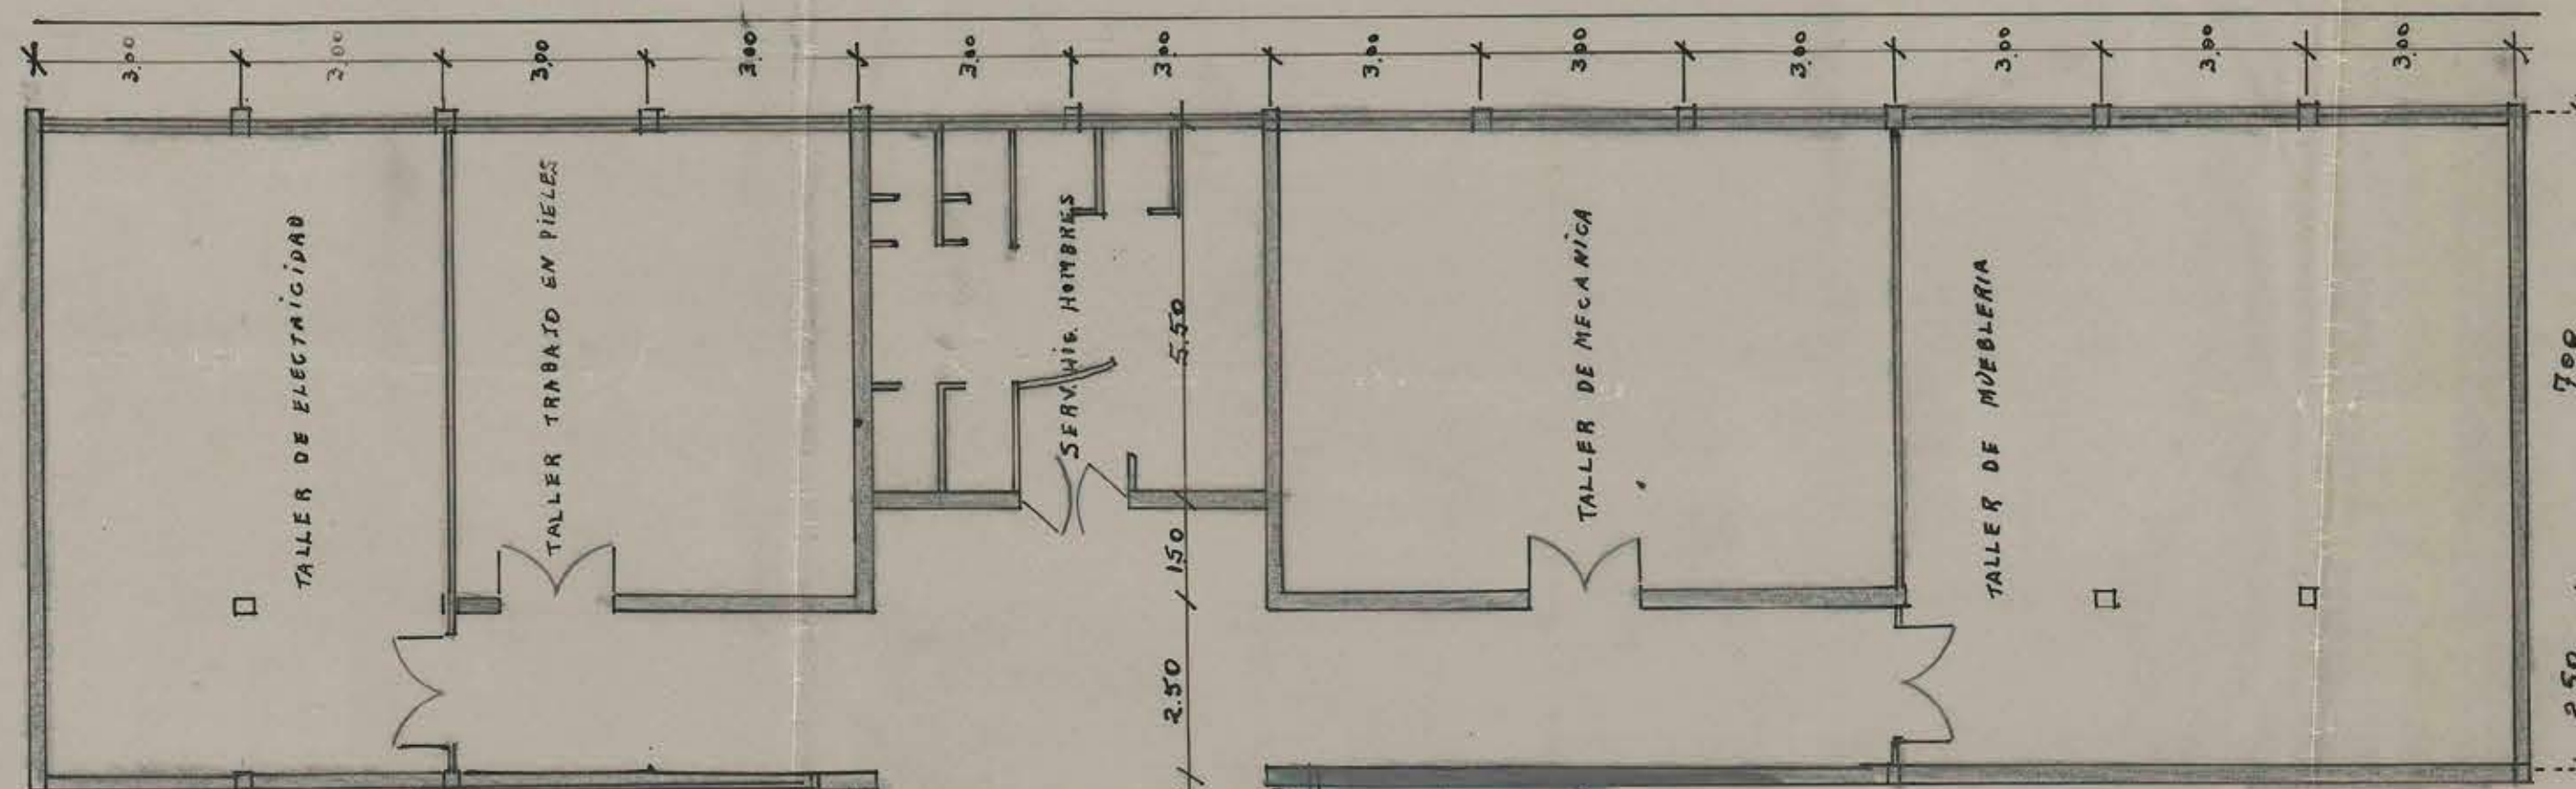

ACCESO SERVICIO Y VEHICULOS