

TALCA, 26 DE MARZO DE 1955

P. VICTOR ESCOBAR DESTREMAU
ARQUITECTO REGIONAL



VARIOS
SERVICIOS
PUBLICOS

PLAZA
DE
ARMAS

FREIRE

MANZANA N° 52

CRUZ


ONEDERRA

MERCADO

UBICACION ESC. 1-5000



ORTE-PROP. SUCESION ITURRA

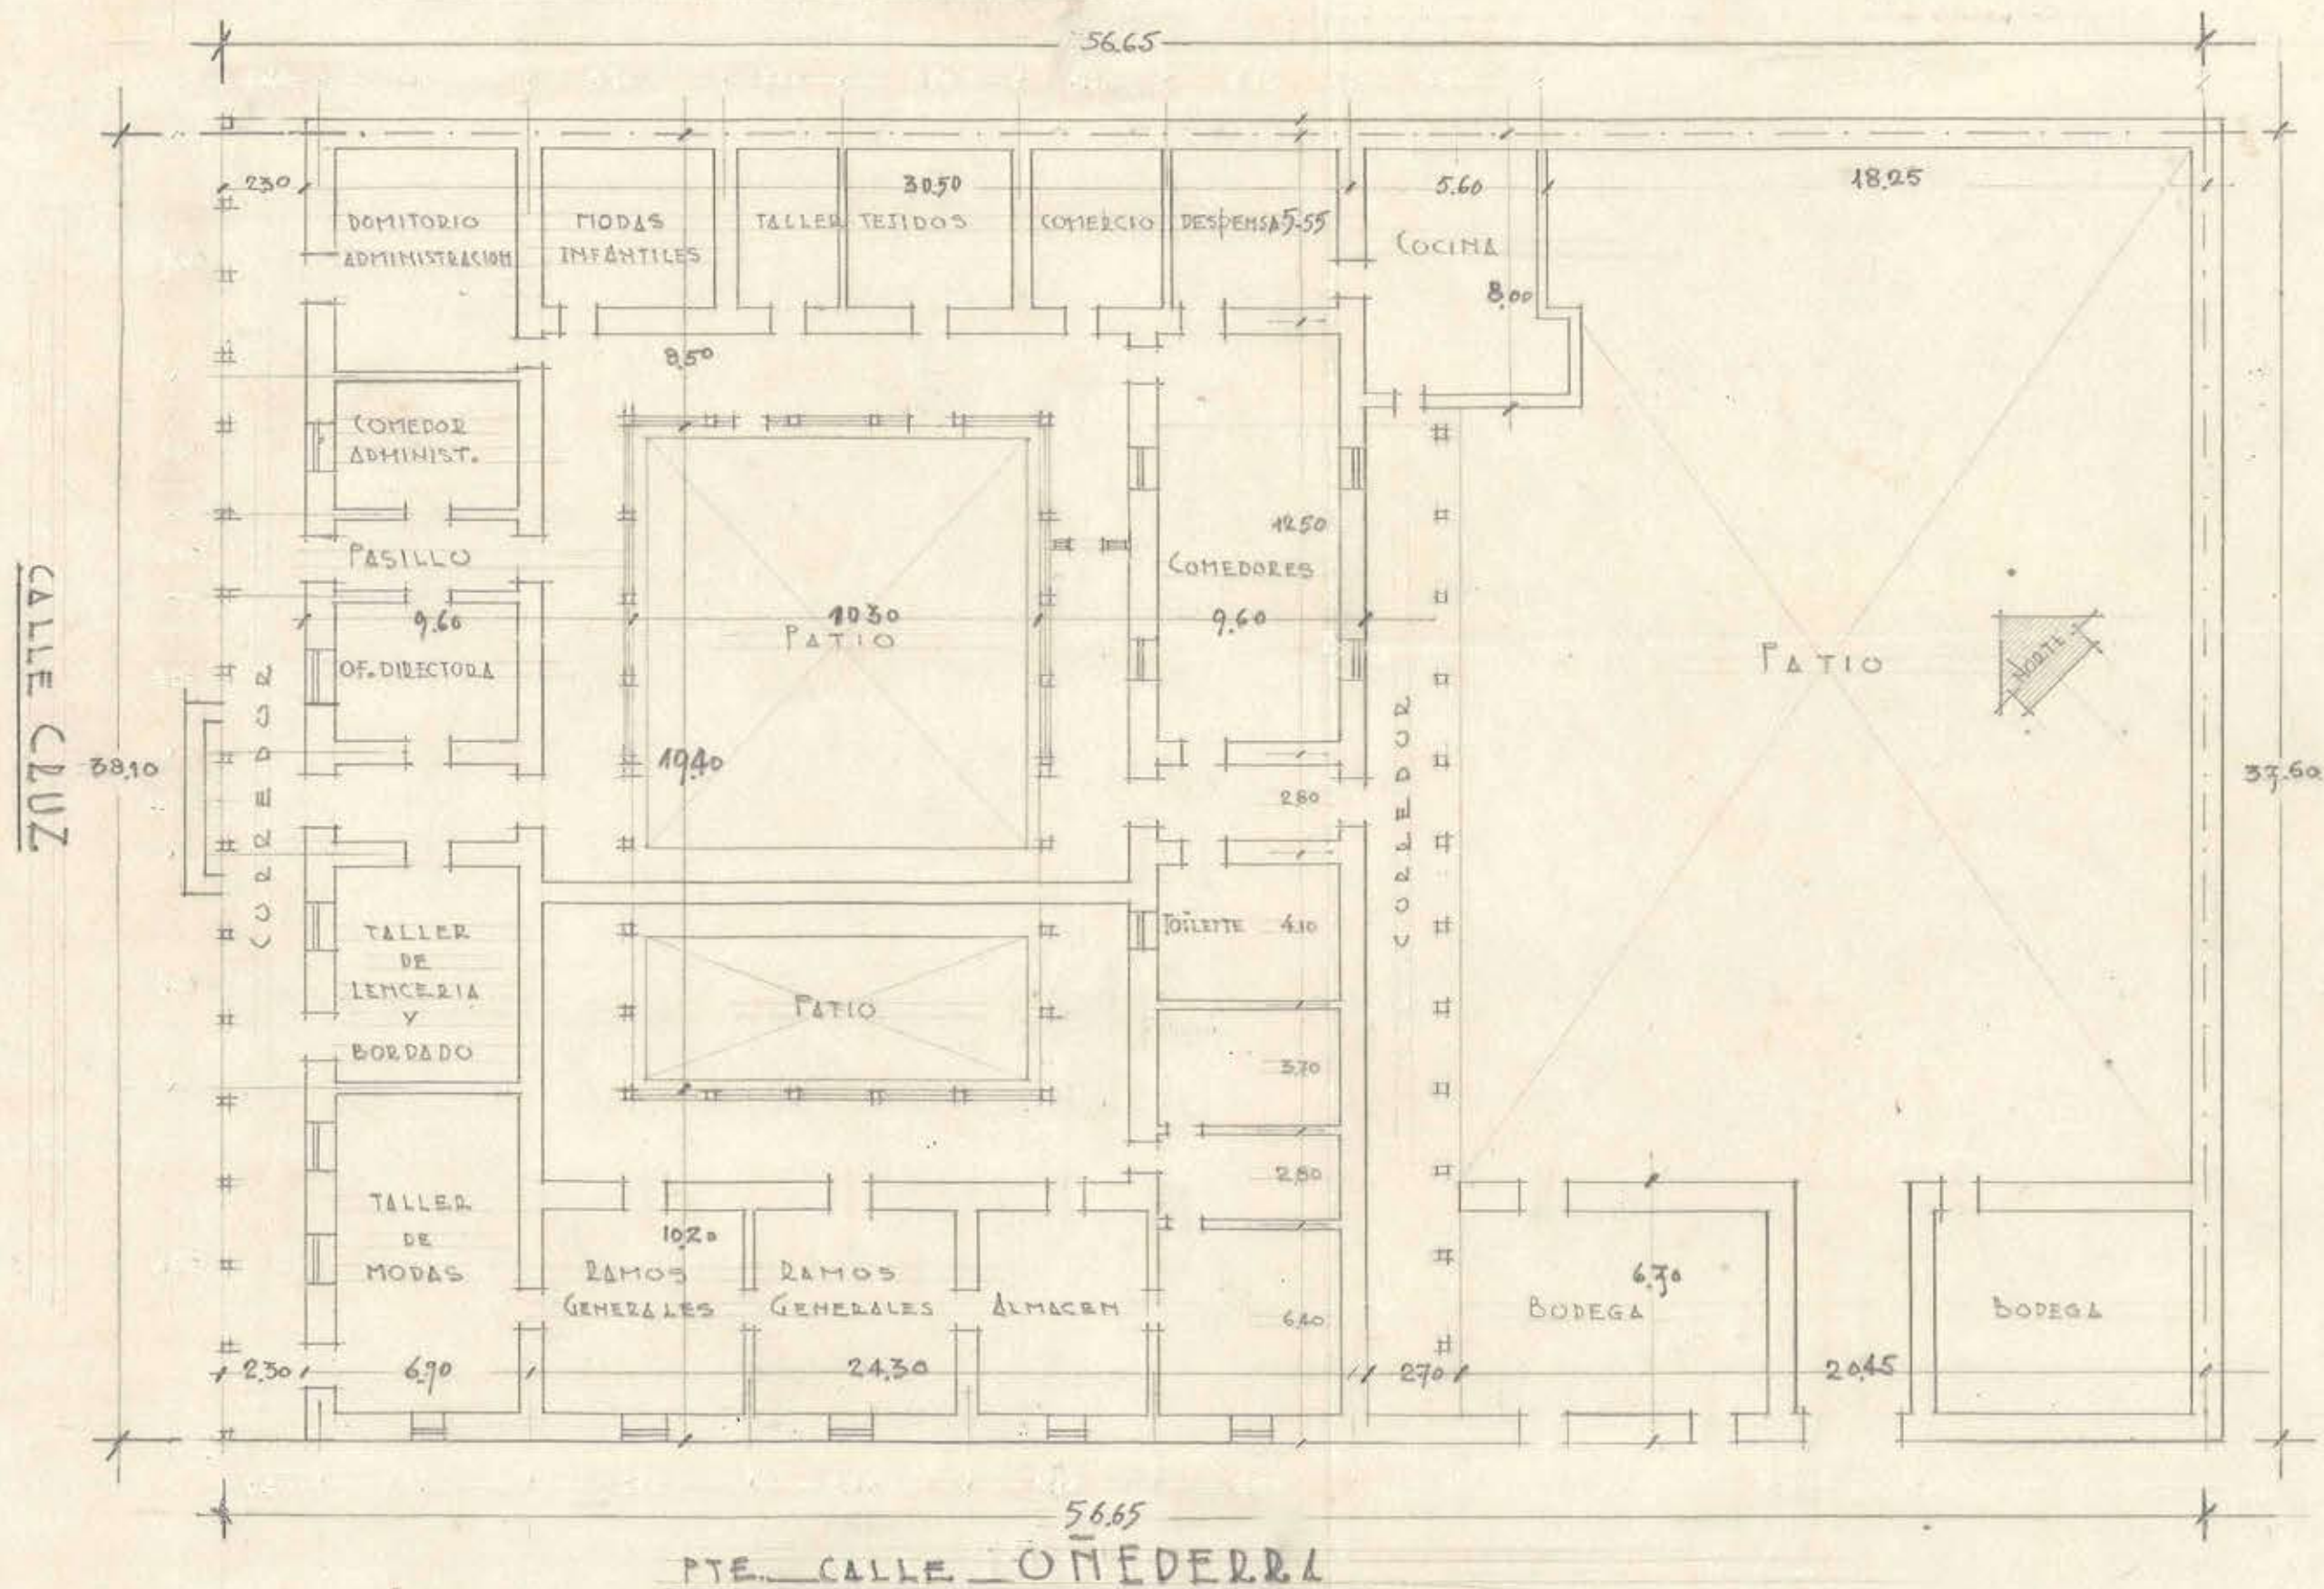

SOL PROP. GERONIMA FUENTES DE AYLWIN

M.O.P. DIRECCION DE ARQUITECTURA OFICINA REGIONAL TALCA
ESCUELA VOCACIONAL N° 20 CONSTITUCION
PROYECTO EXPROPIACION LOTE N° 1 PROP. ENRIQUE ITURRIETA GARRIDO