



— ESCUELA NIÑAS N° 2. —

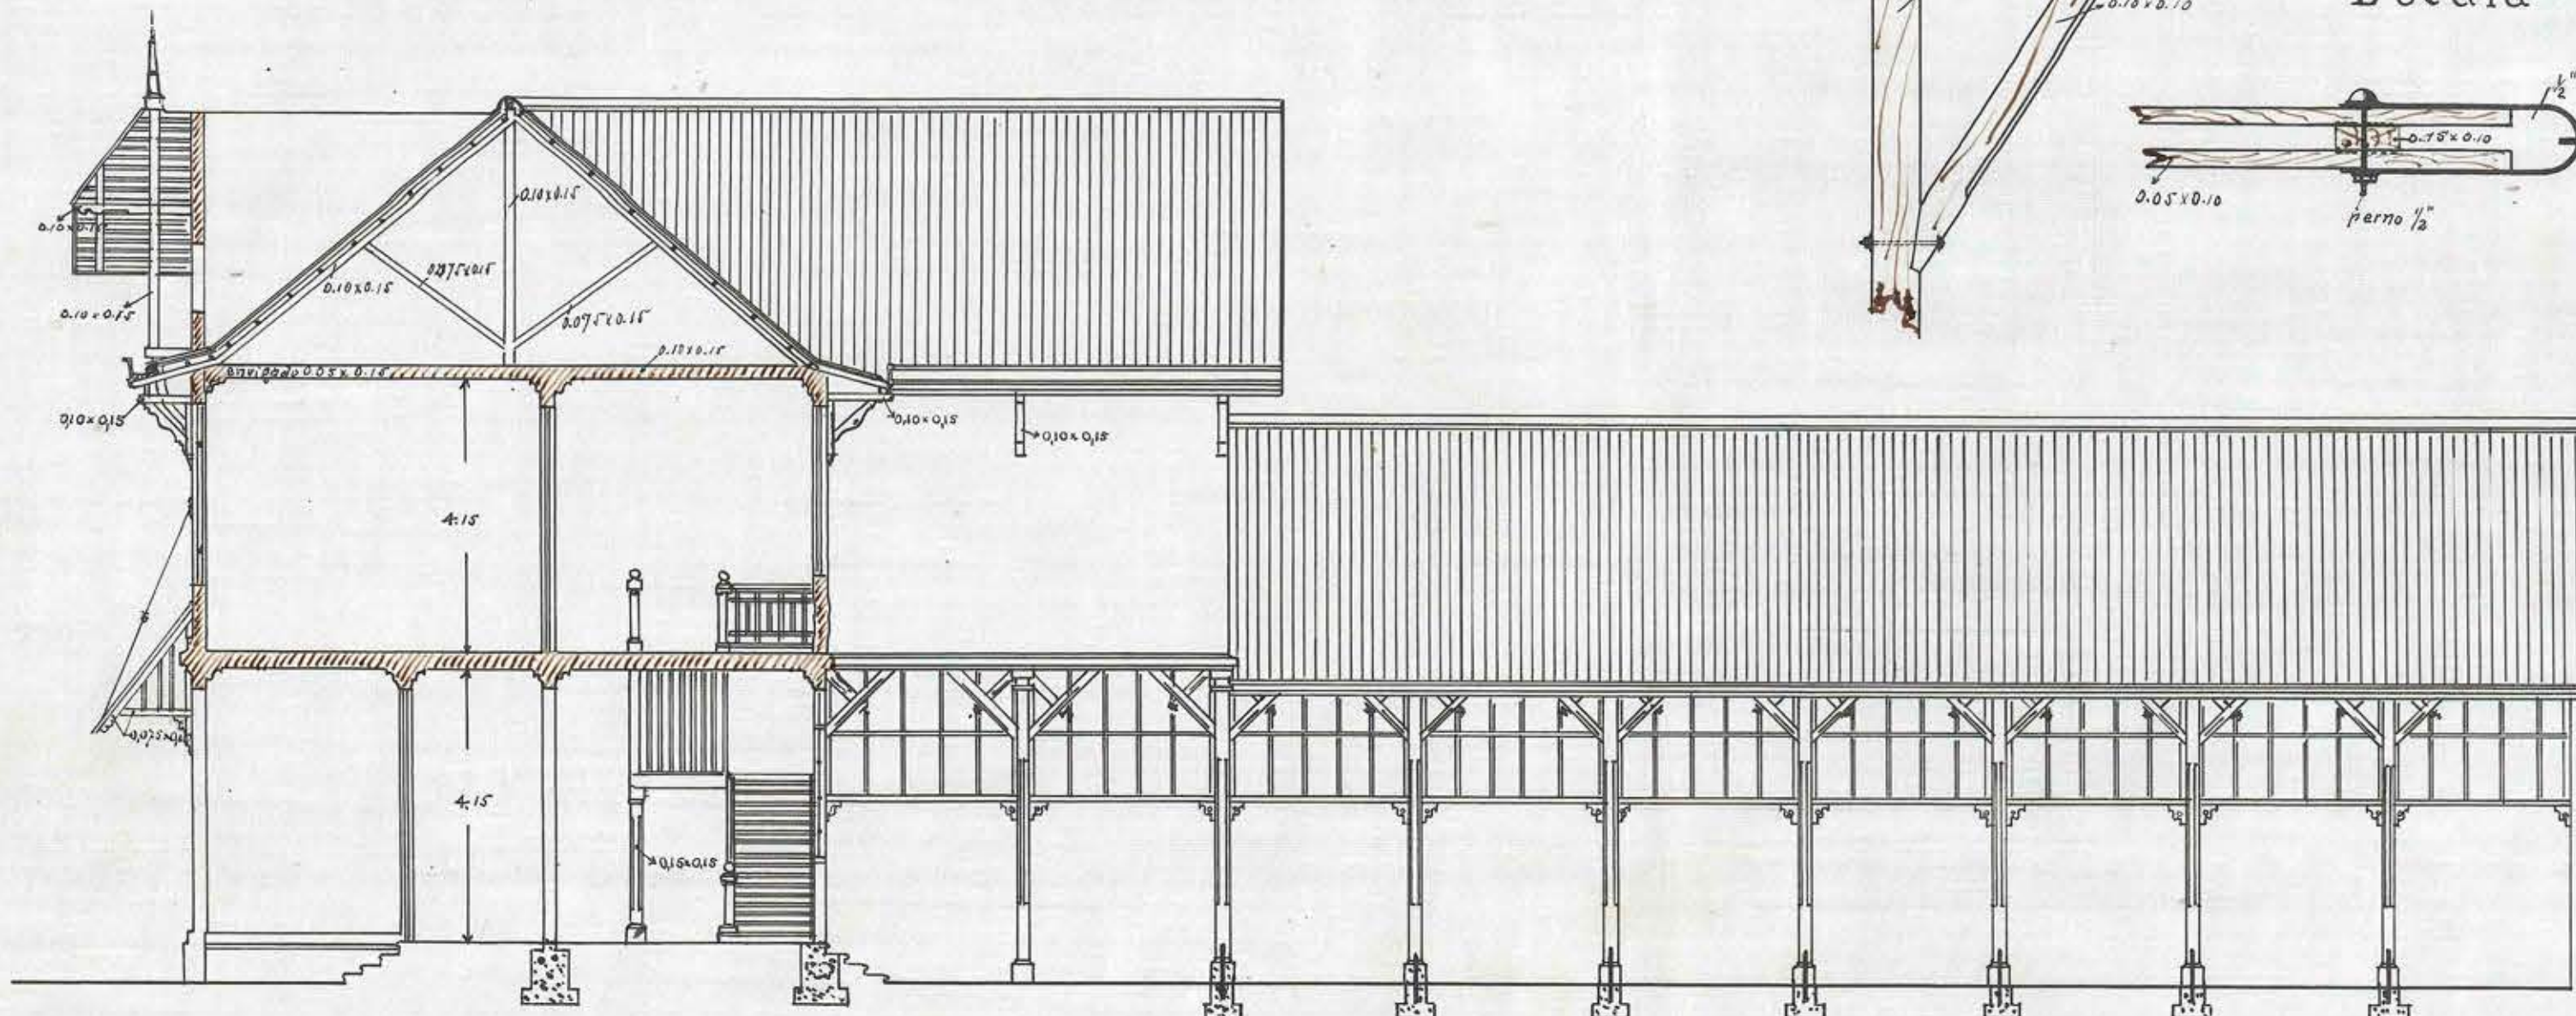


Escala 0,01 p.mtr.

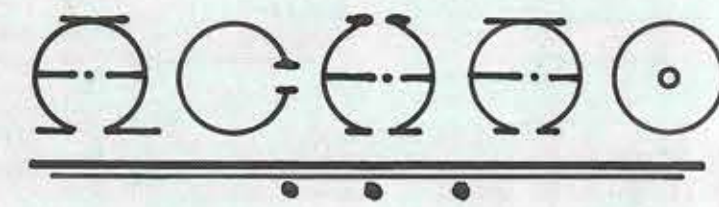


A C H A O


2.

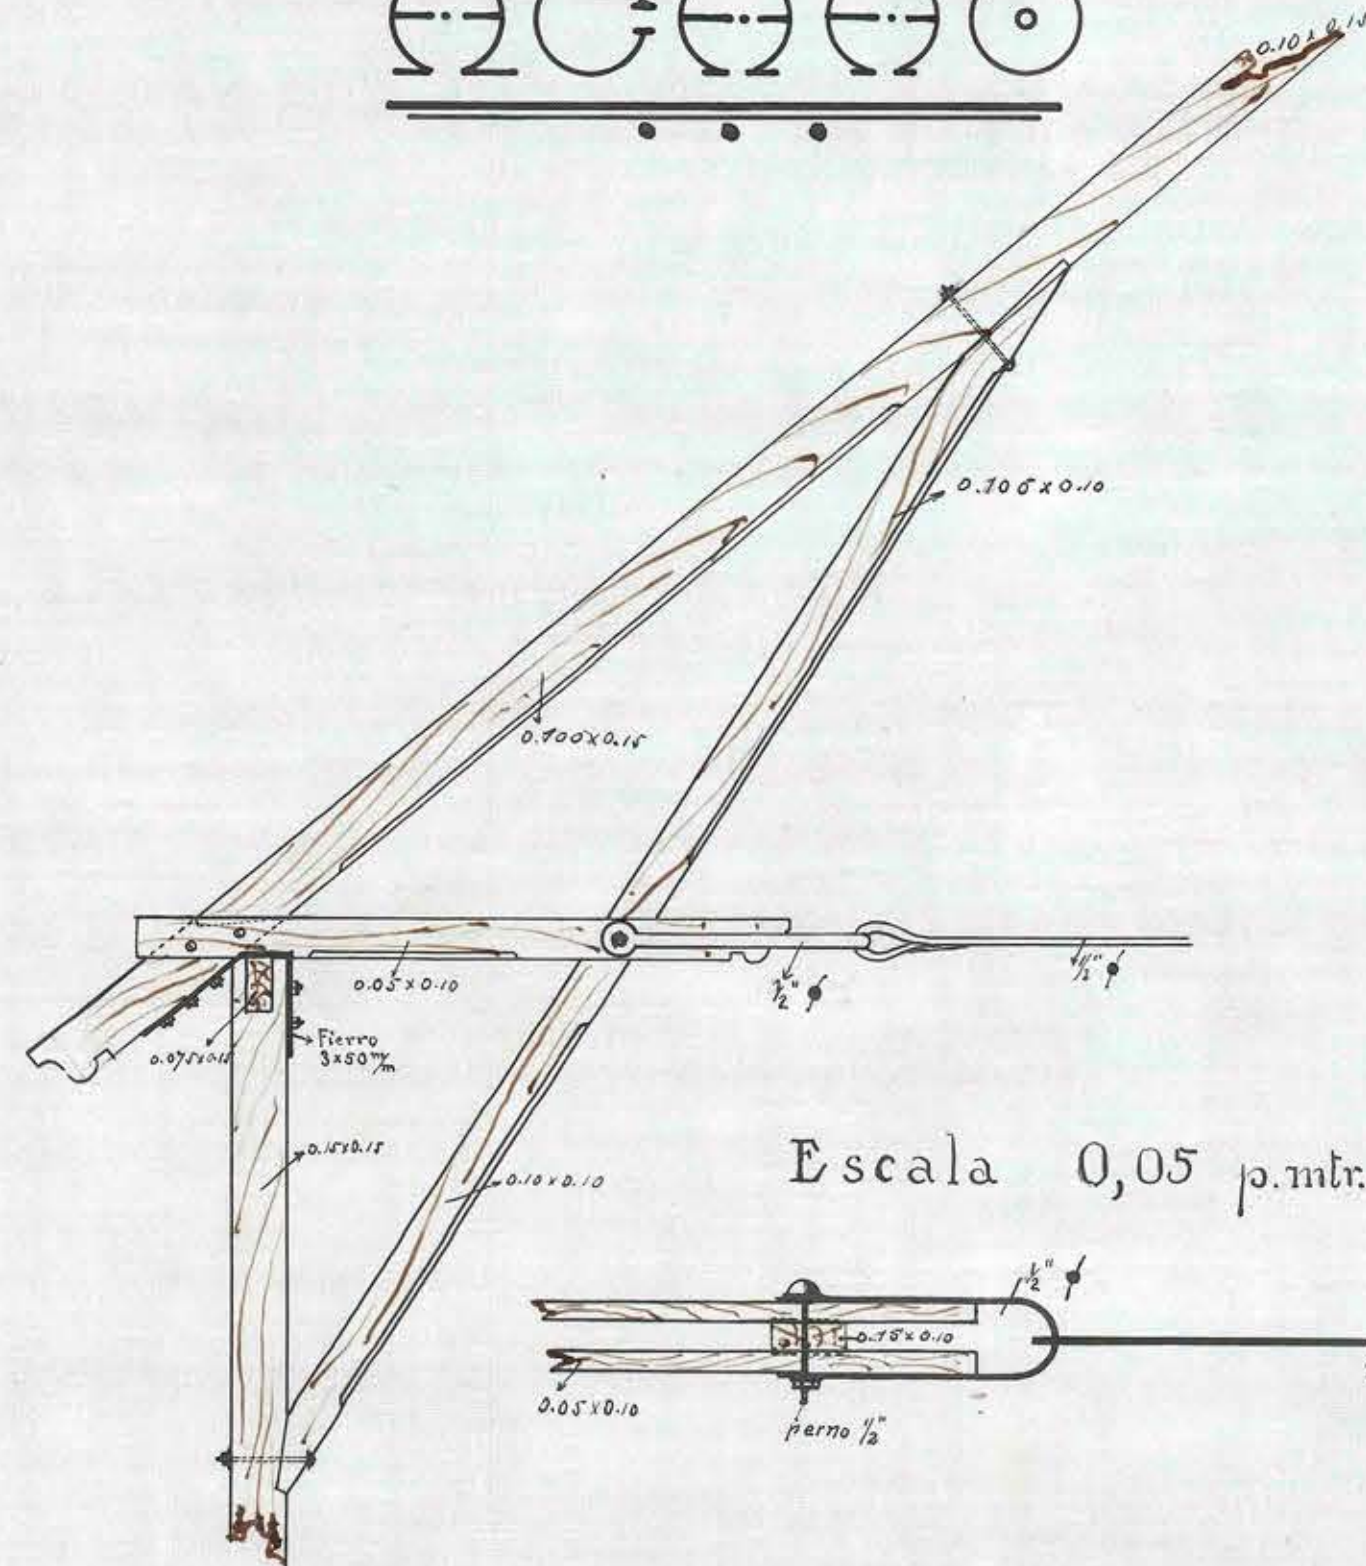

Escala 0,05 p.mtr.

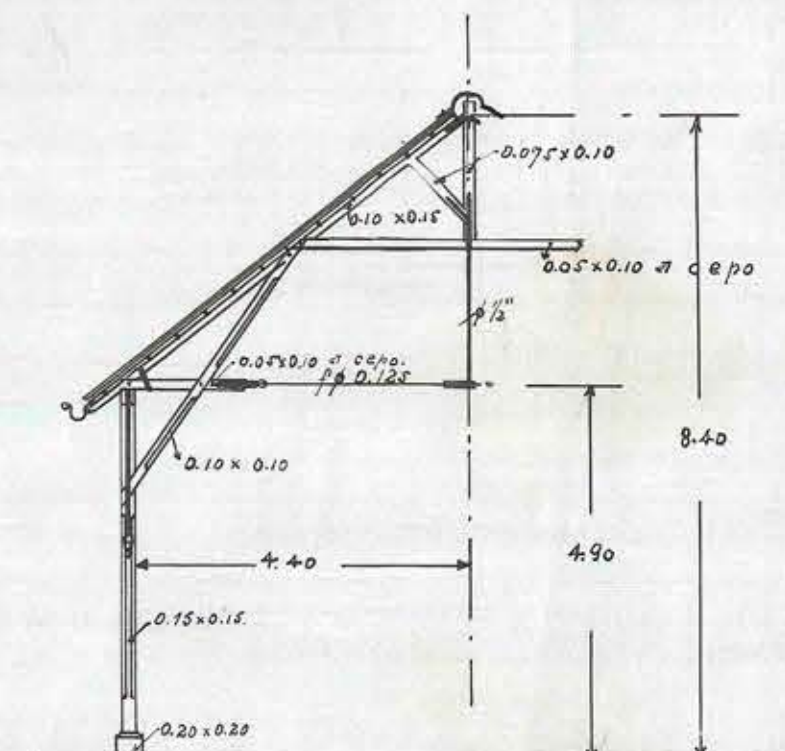

Julio Barreda
 28-XII-914
 Arqu. 25 p.mtr.

Confirma 