

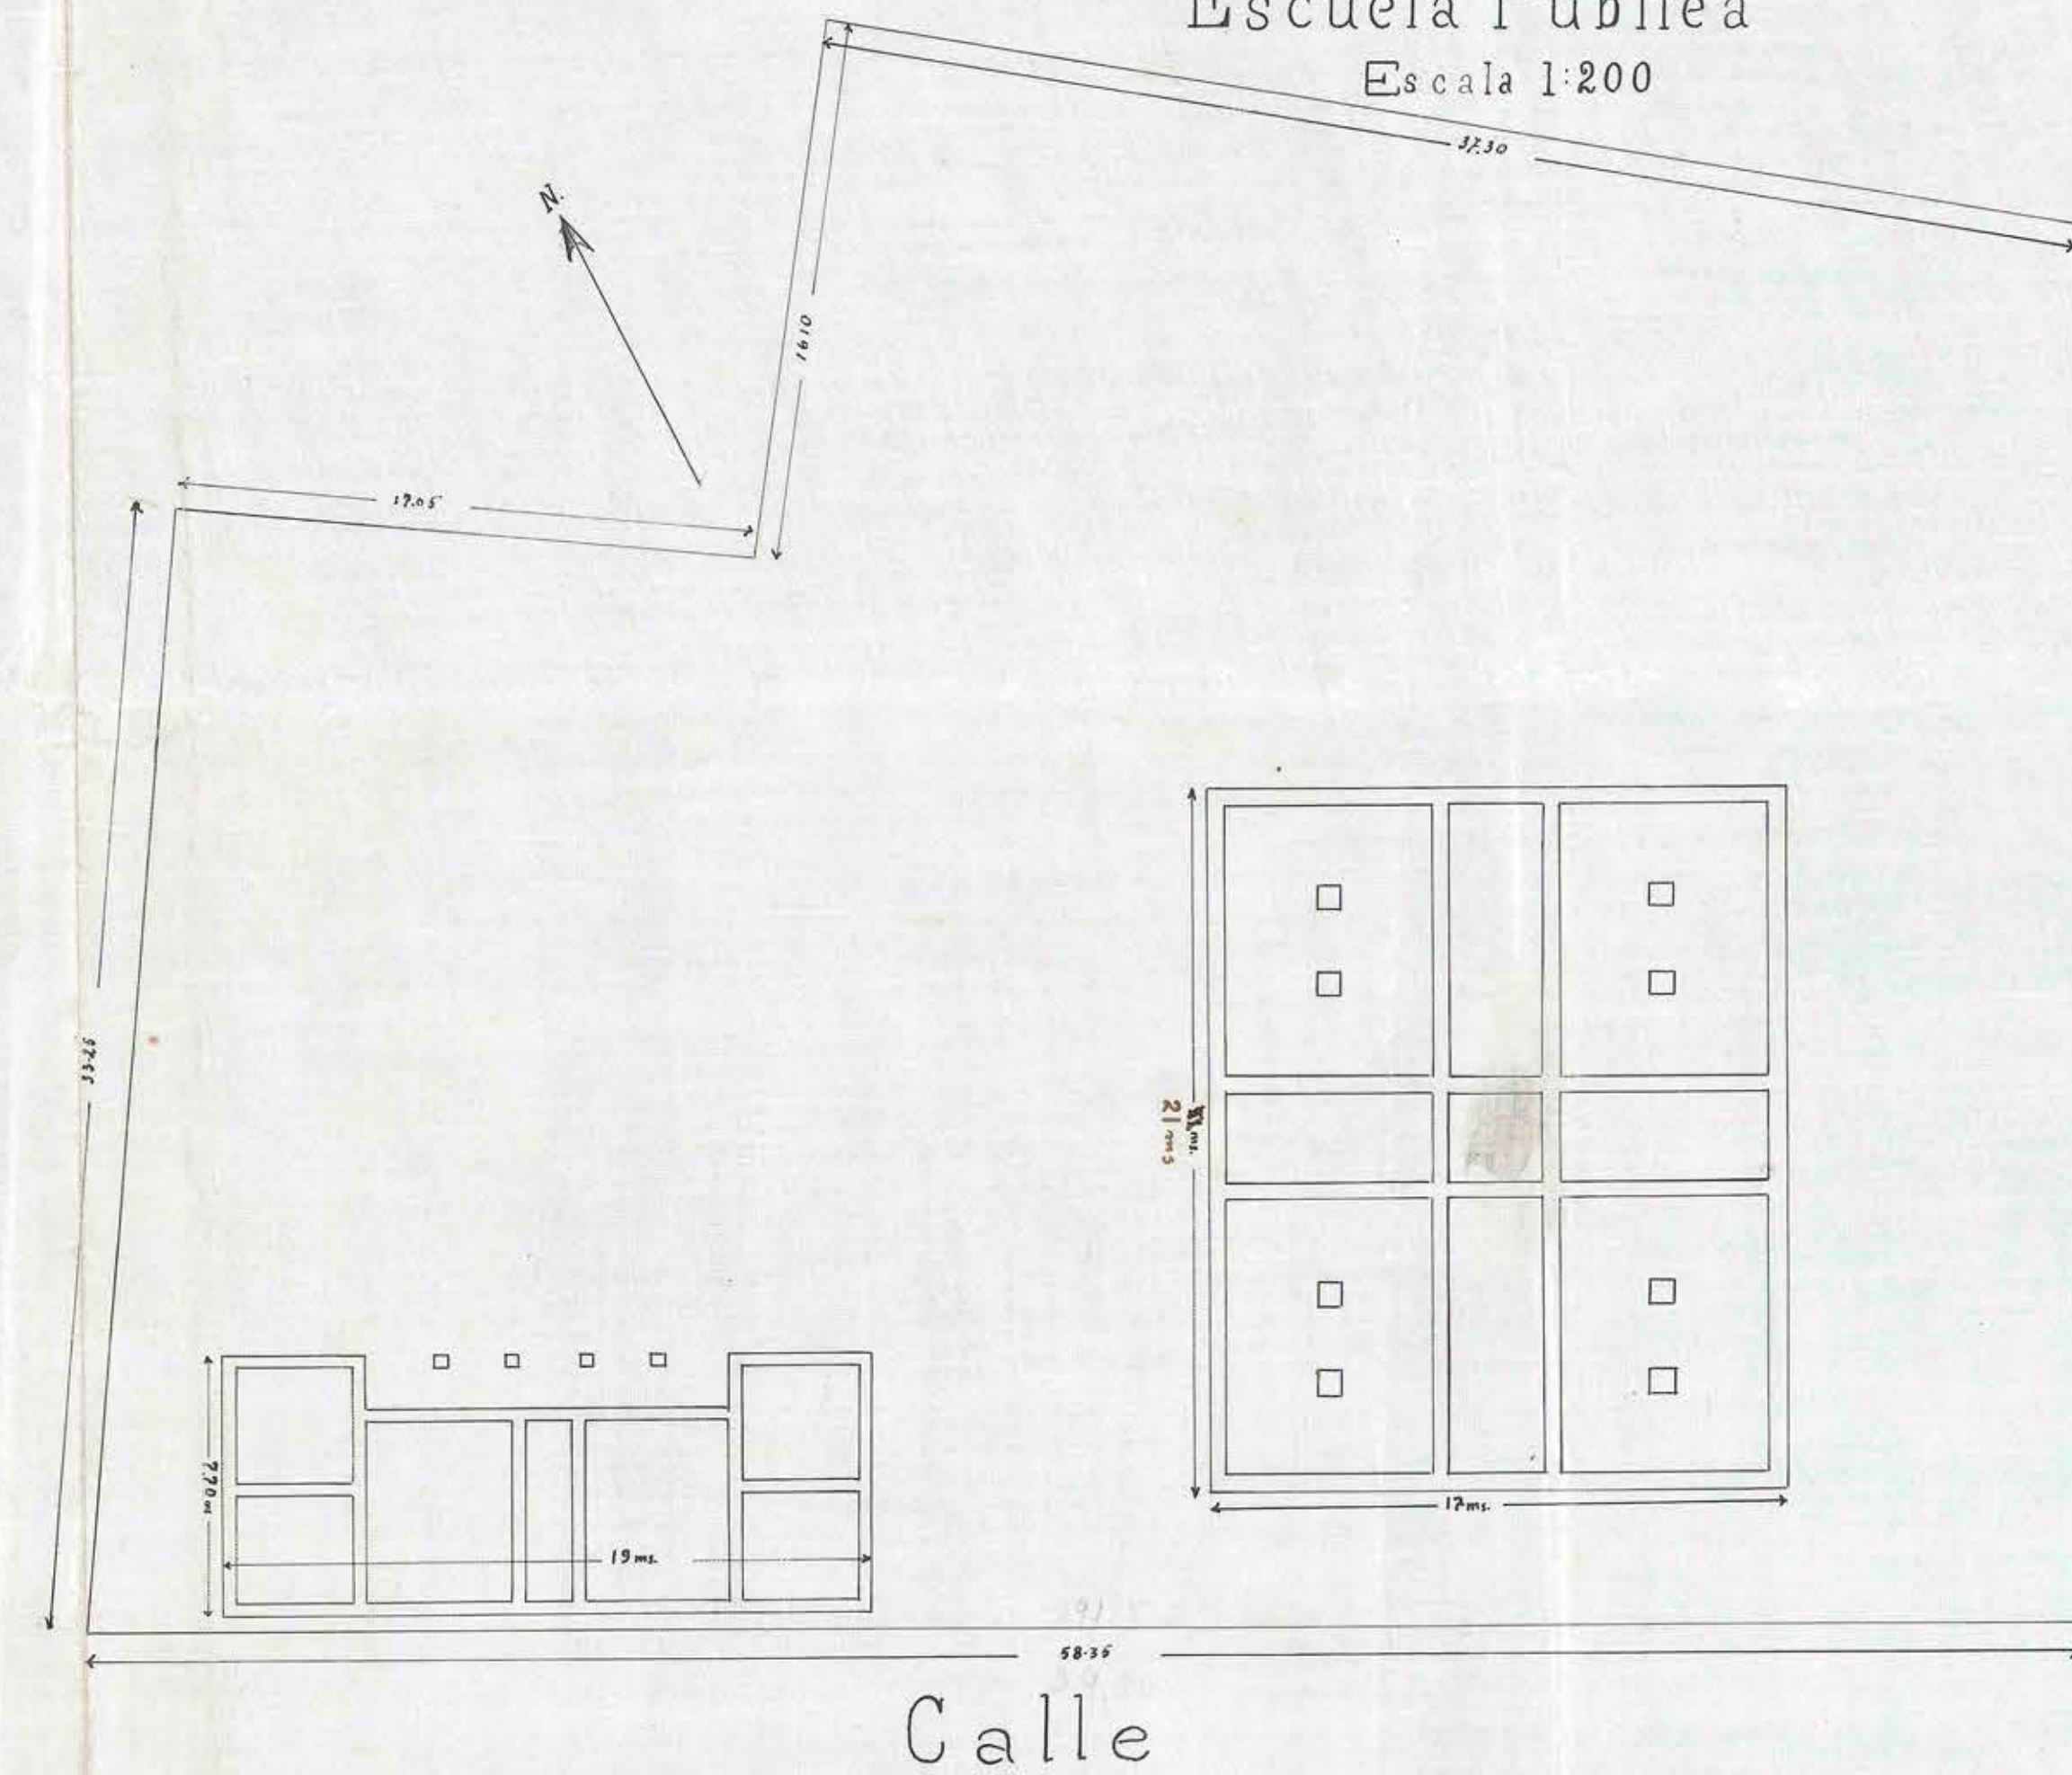


Achao

Sitio y cimientos destinados para
Escuela Pública
Escala 1:200

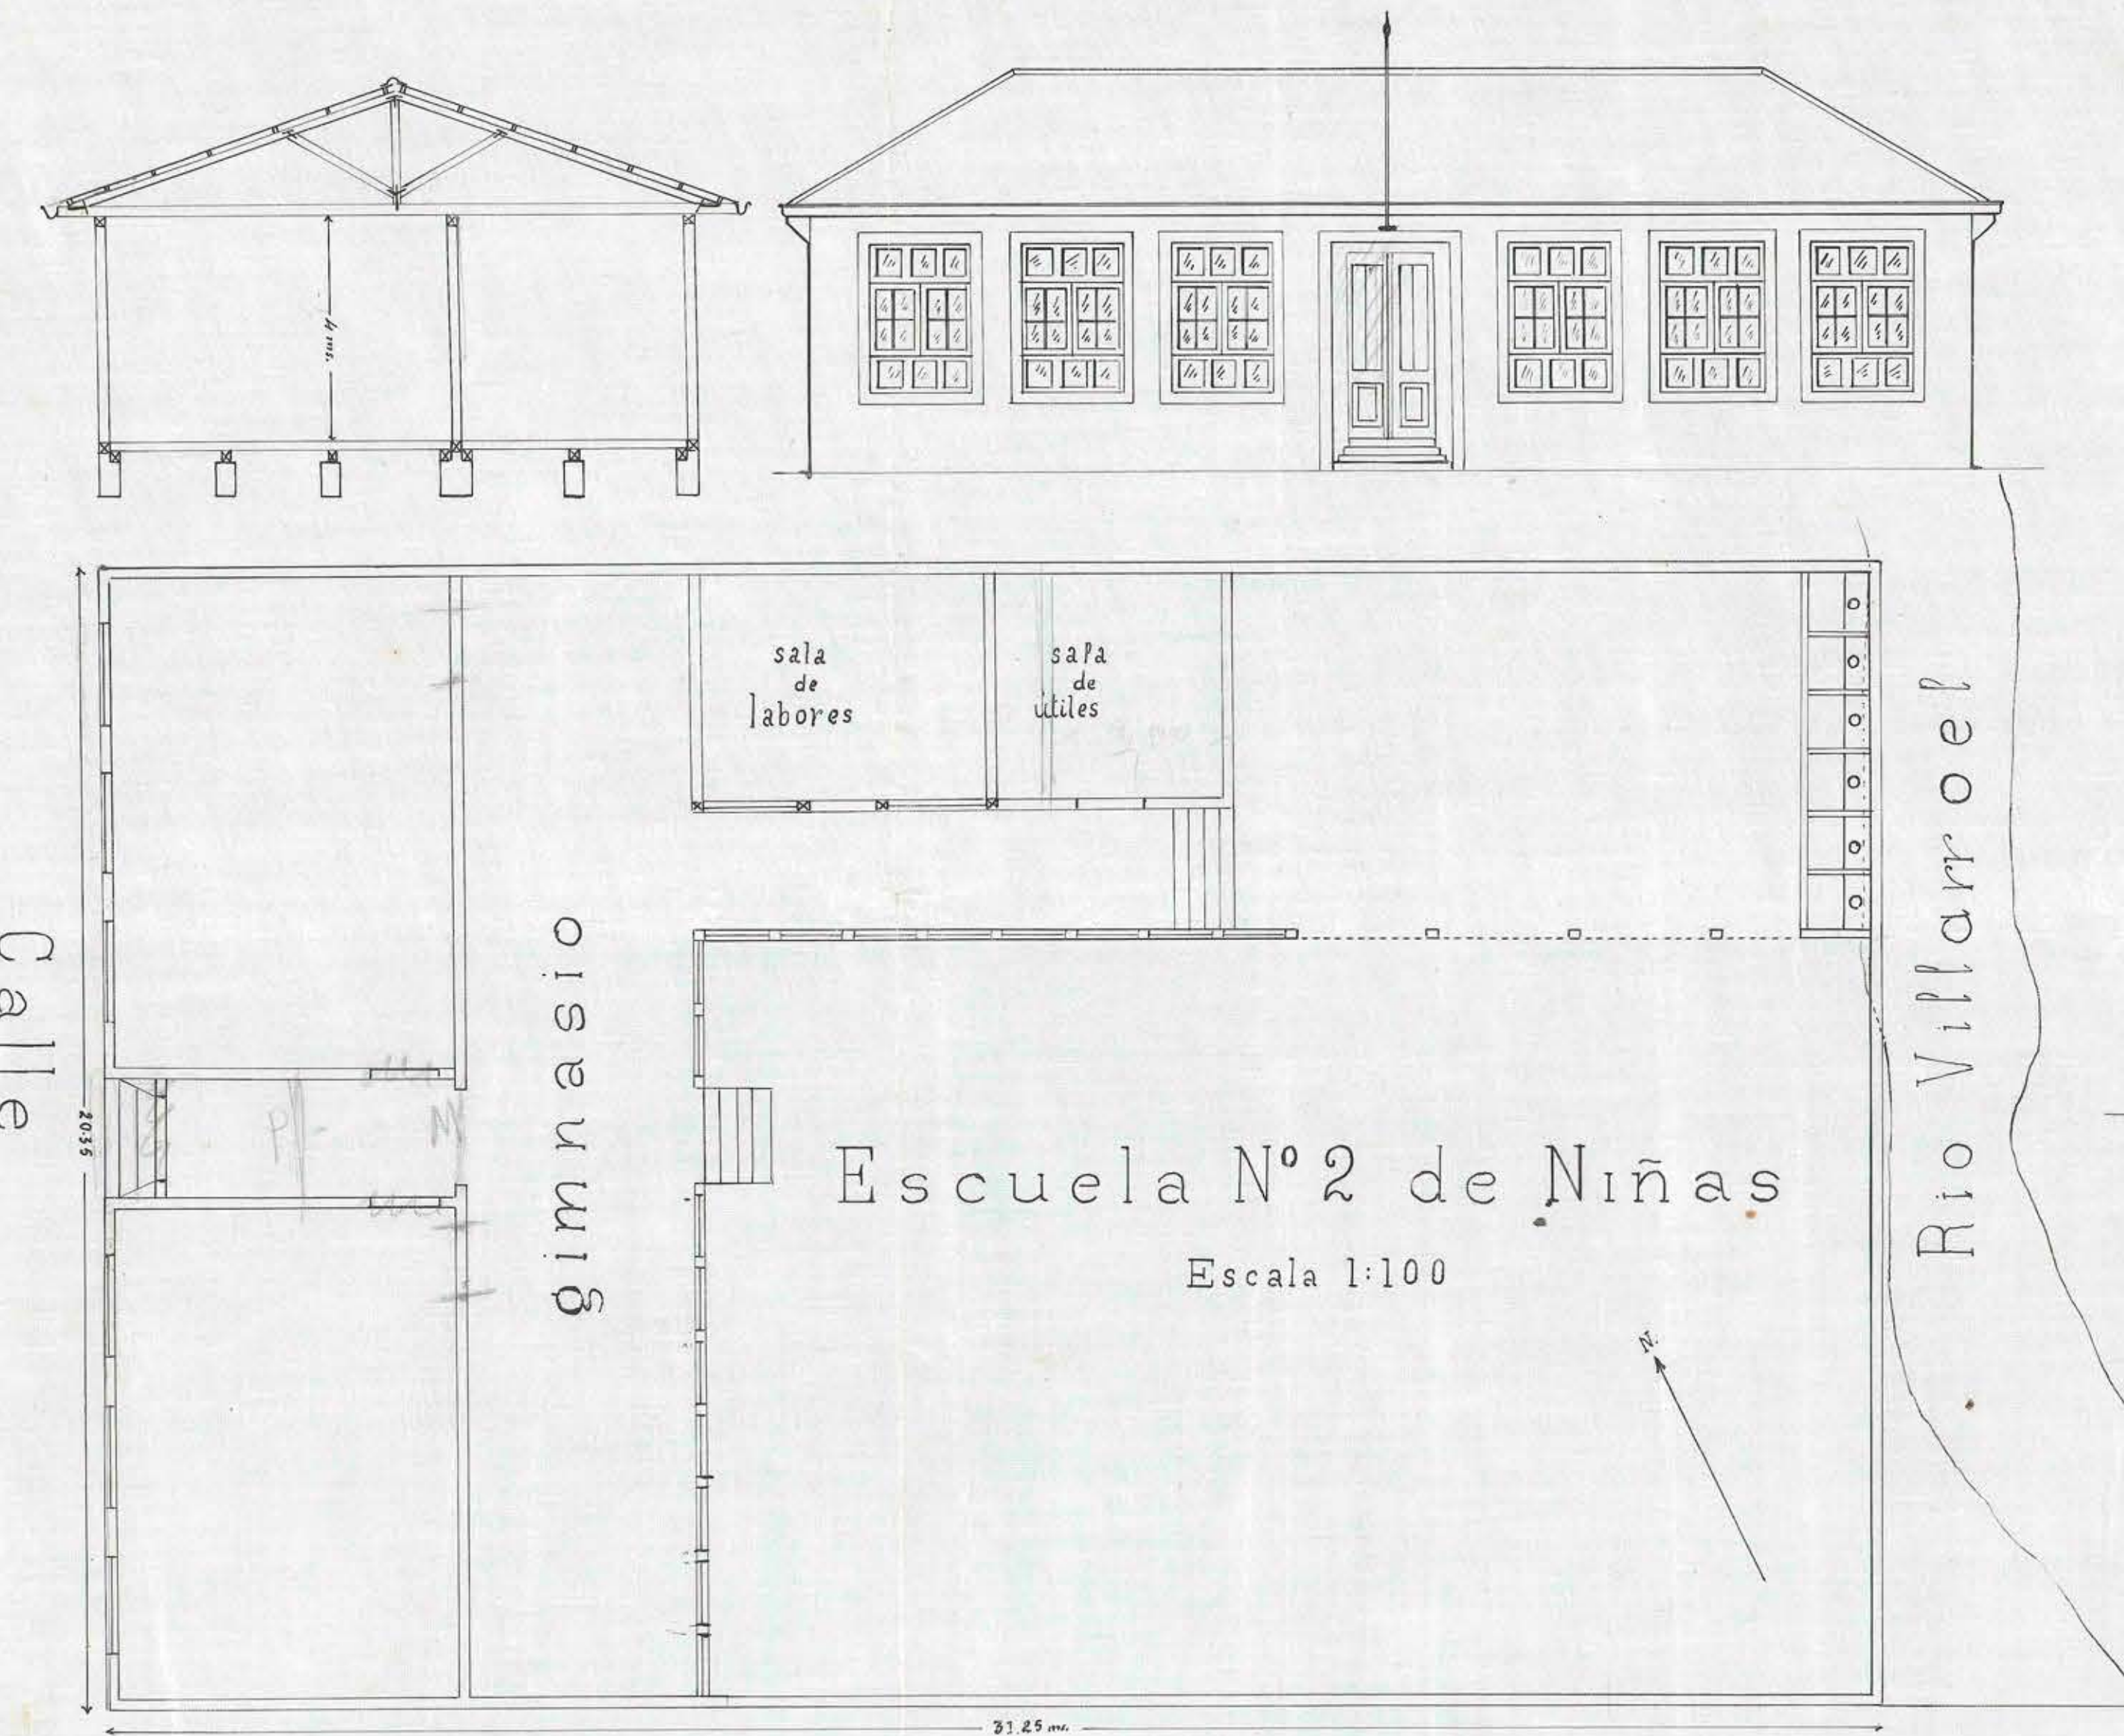


Antigua Cárcel
Escala 1:200

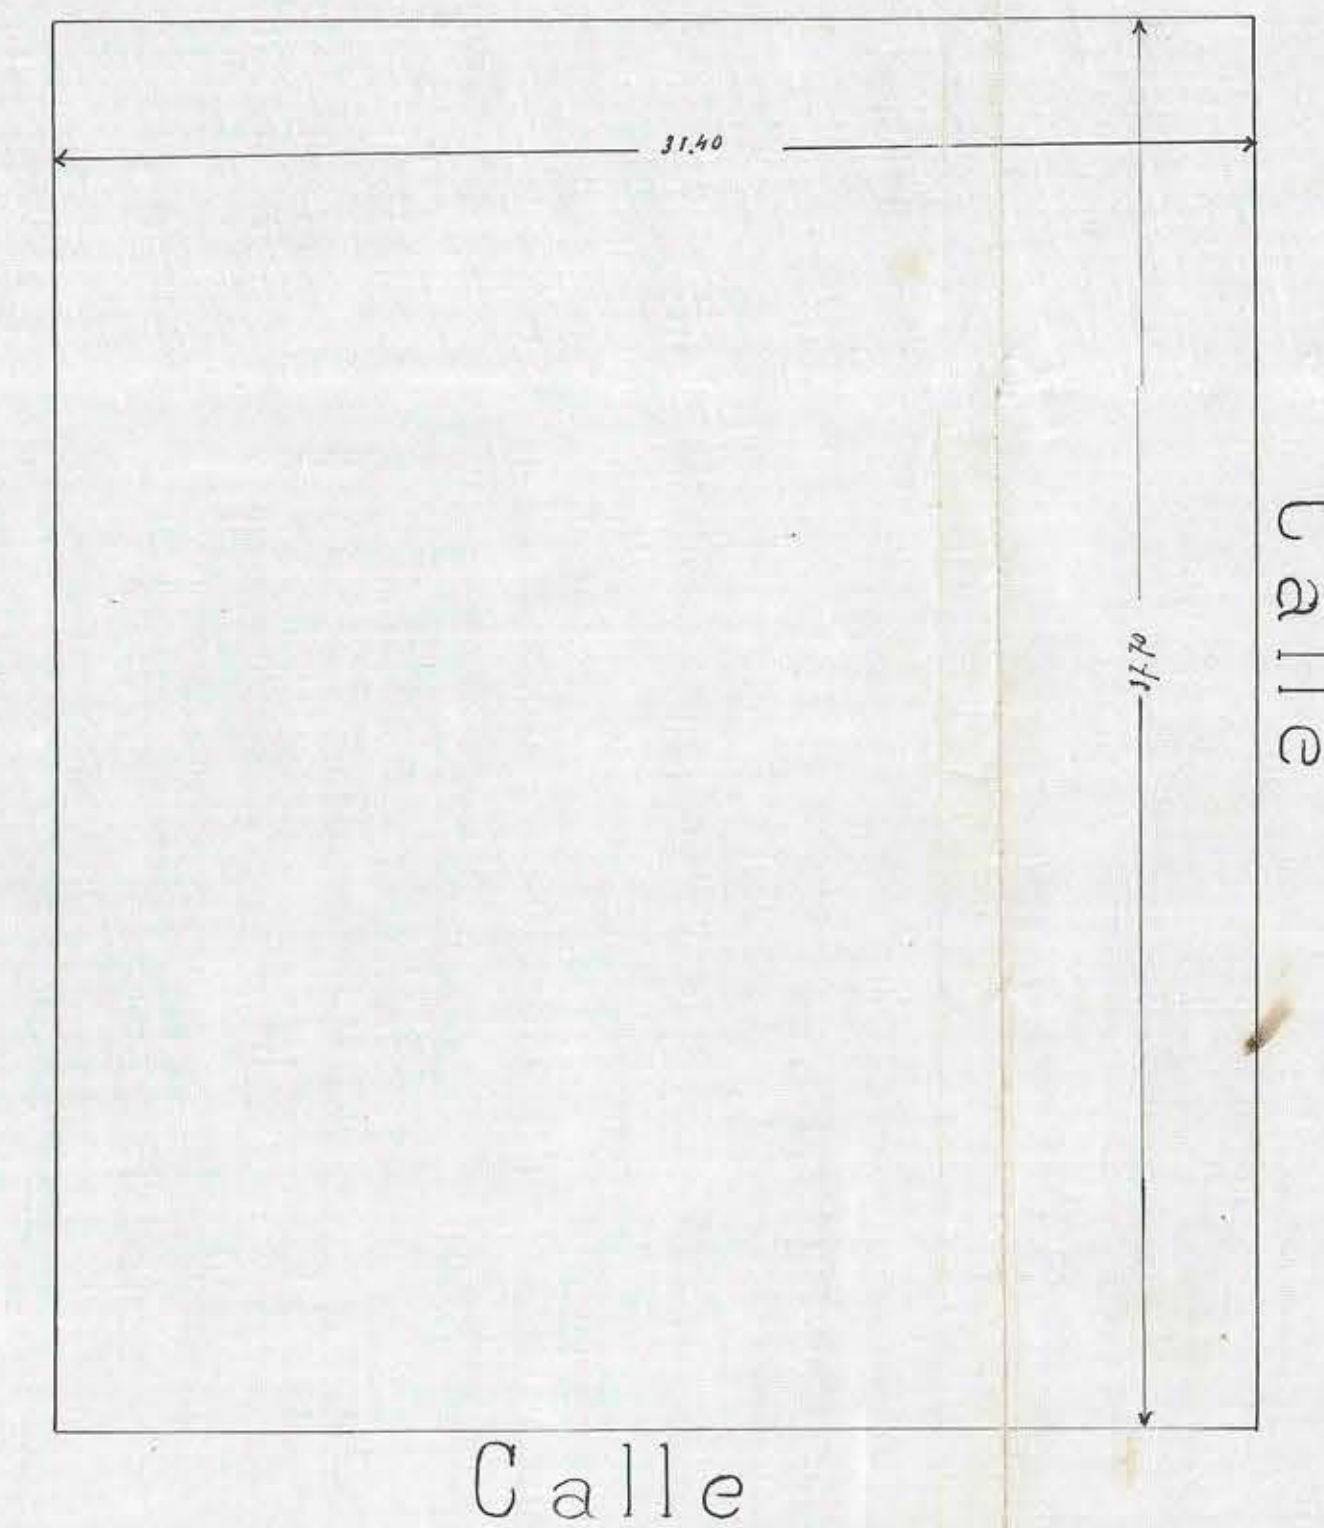

Escuela N°1 de Hombres
Escala 1:250

Sitio Municipal

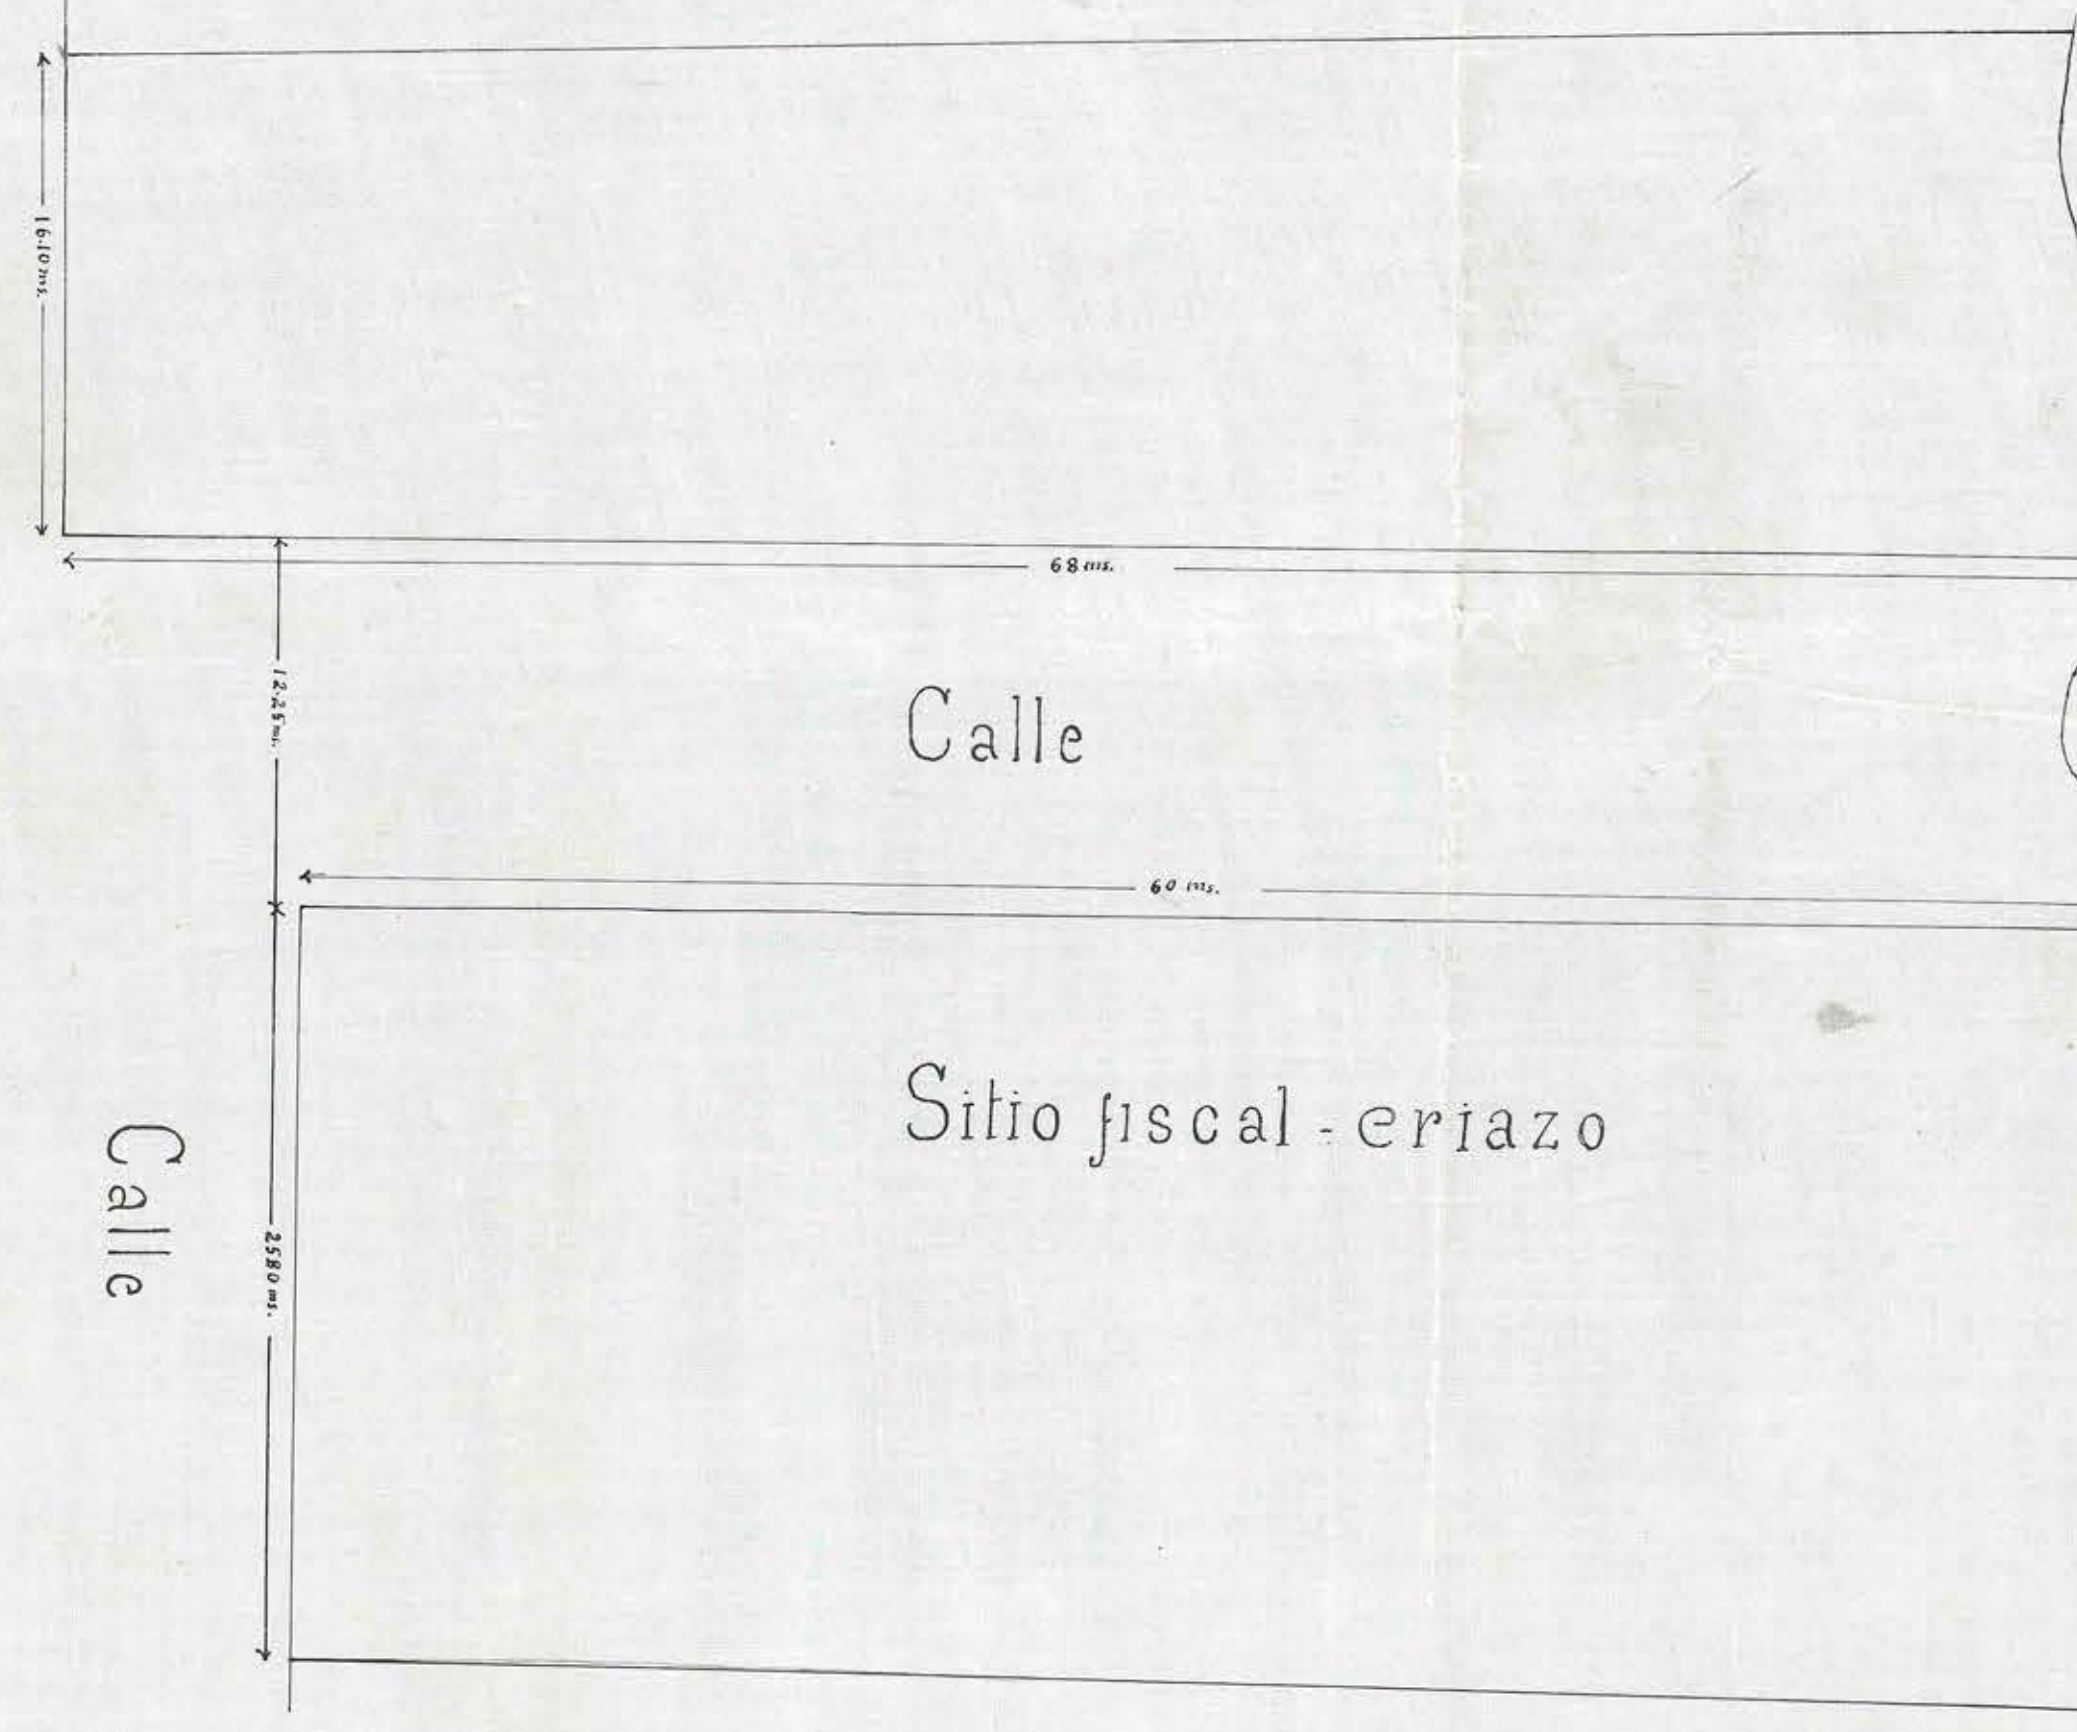

Sitio fiscal - eriazo