

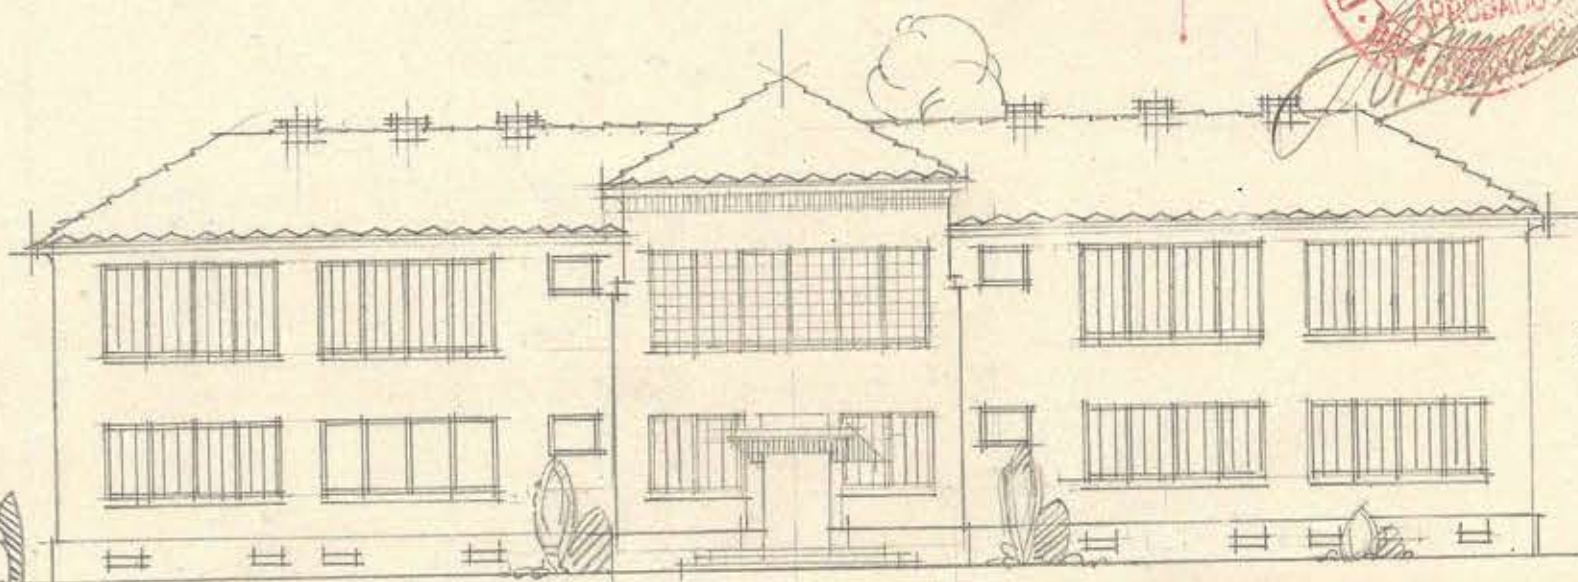


PABELLON DE ENFERMERIA

Y ASISTENCIA MEDICA #

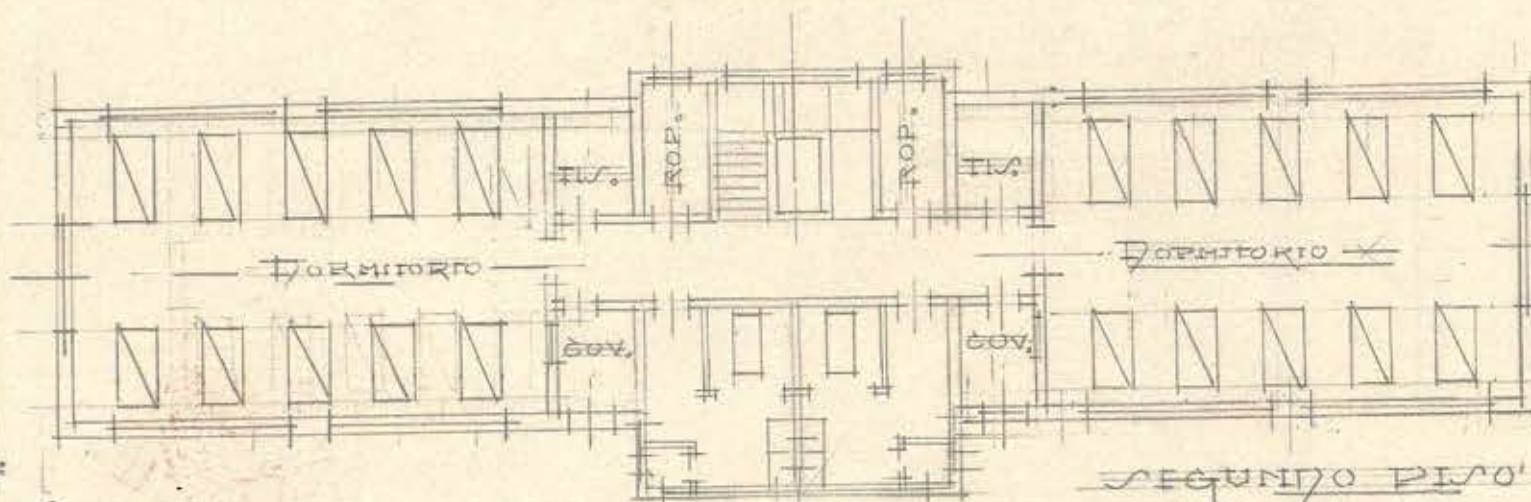

FACHADA PRINCIPAL

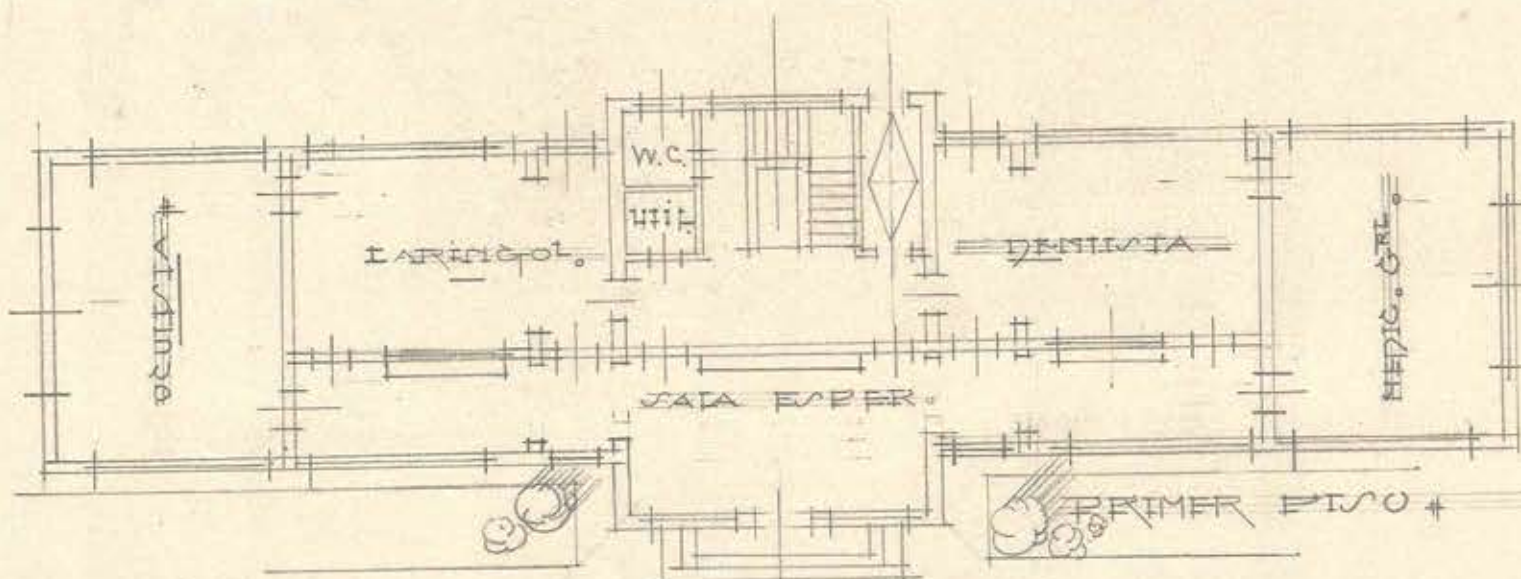

10.00 M² por cama
40.00 M³ " " " "
5.50 M² alumbr. nat. p. cama.



Junio 30