



PABELLON DE ENSEÑANZA INDUSTRIAL

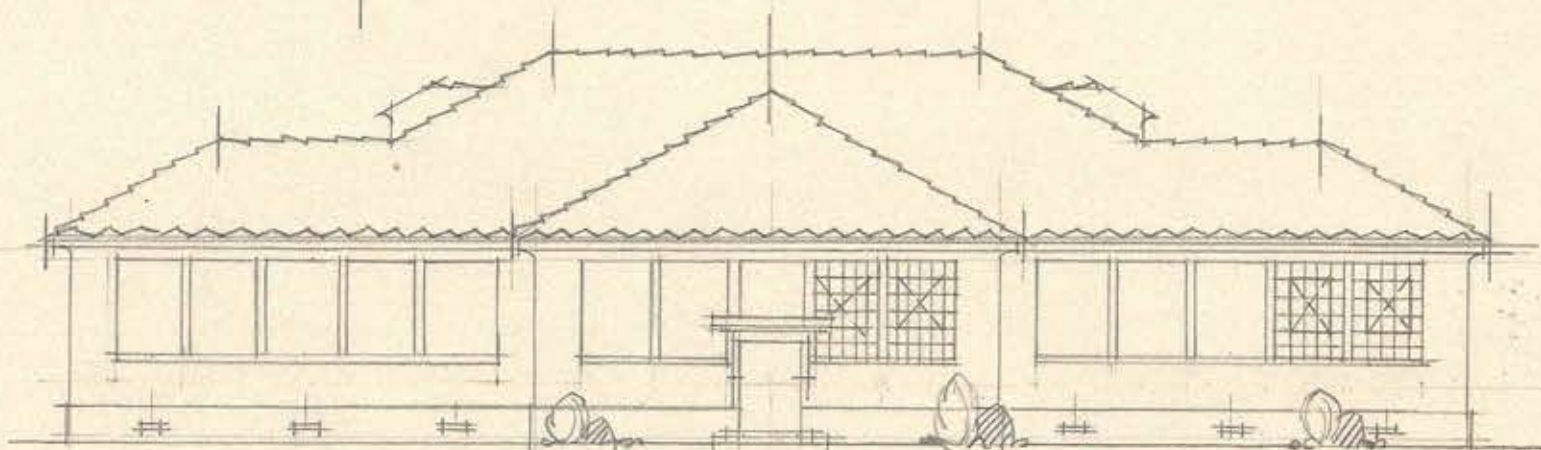

FACHADA PRINC.

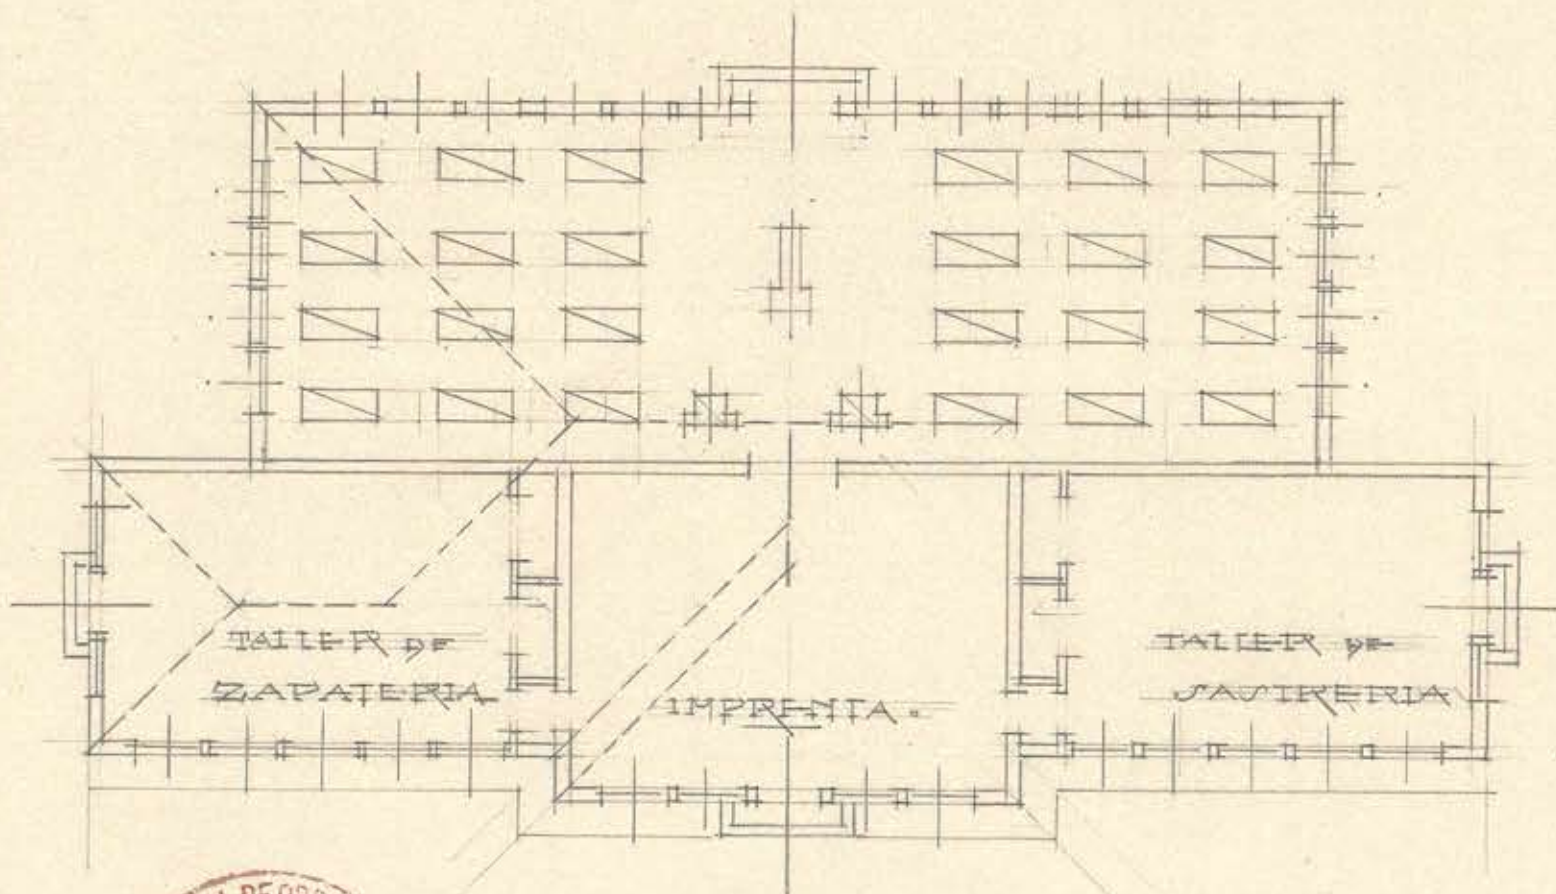

PLANTA



Escuela de 0005/M.

Junio/30