



PABELLON
PARA
50. SORDO-MUJOS

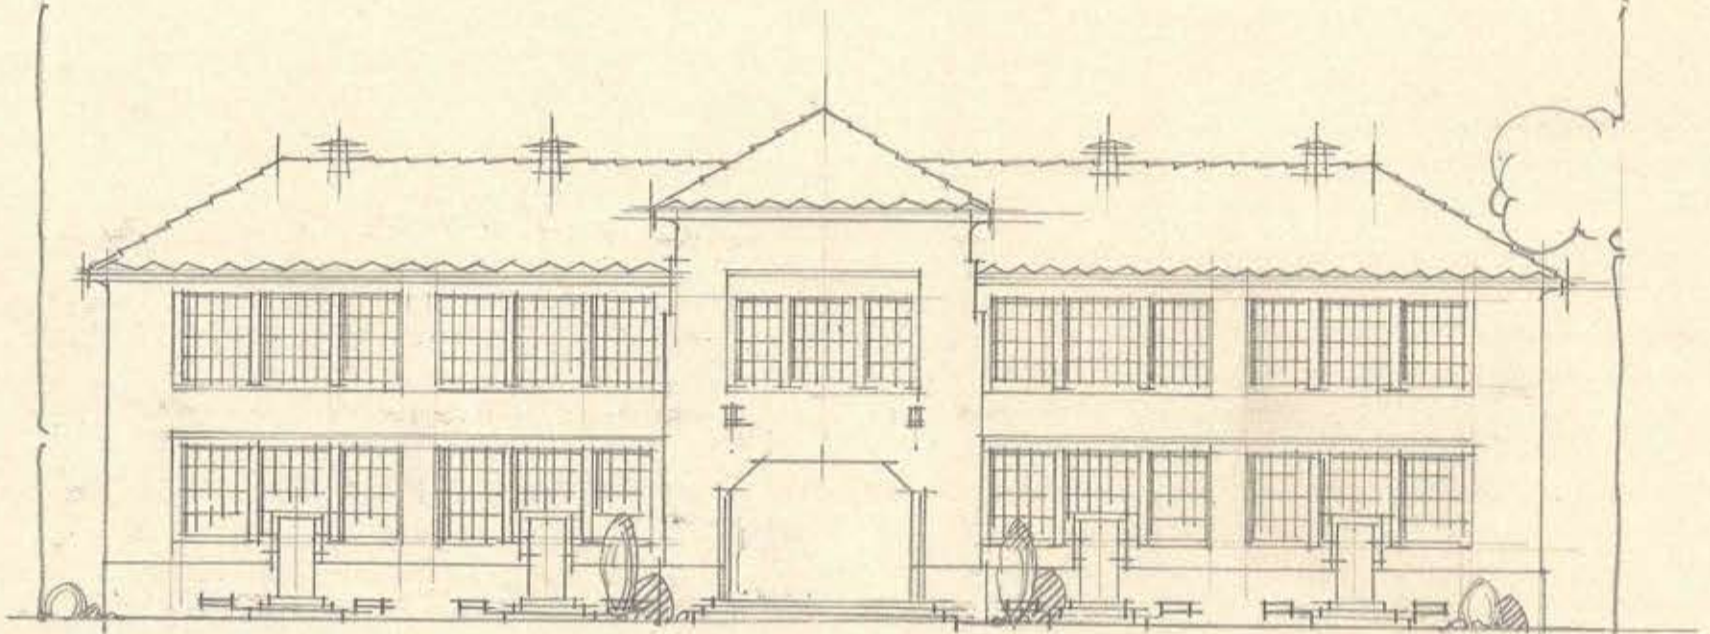

FACHADA PRINCIPAL

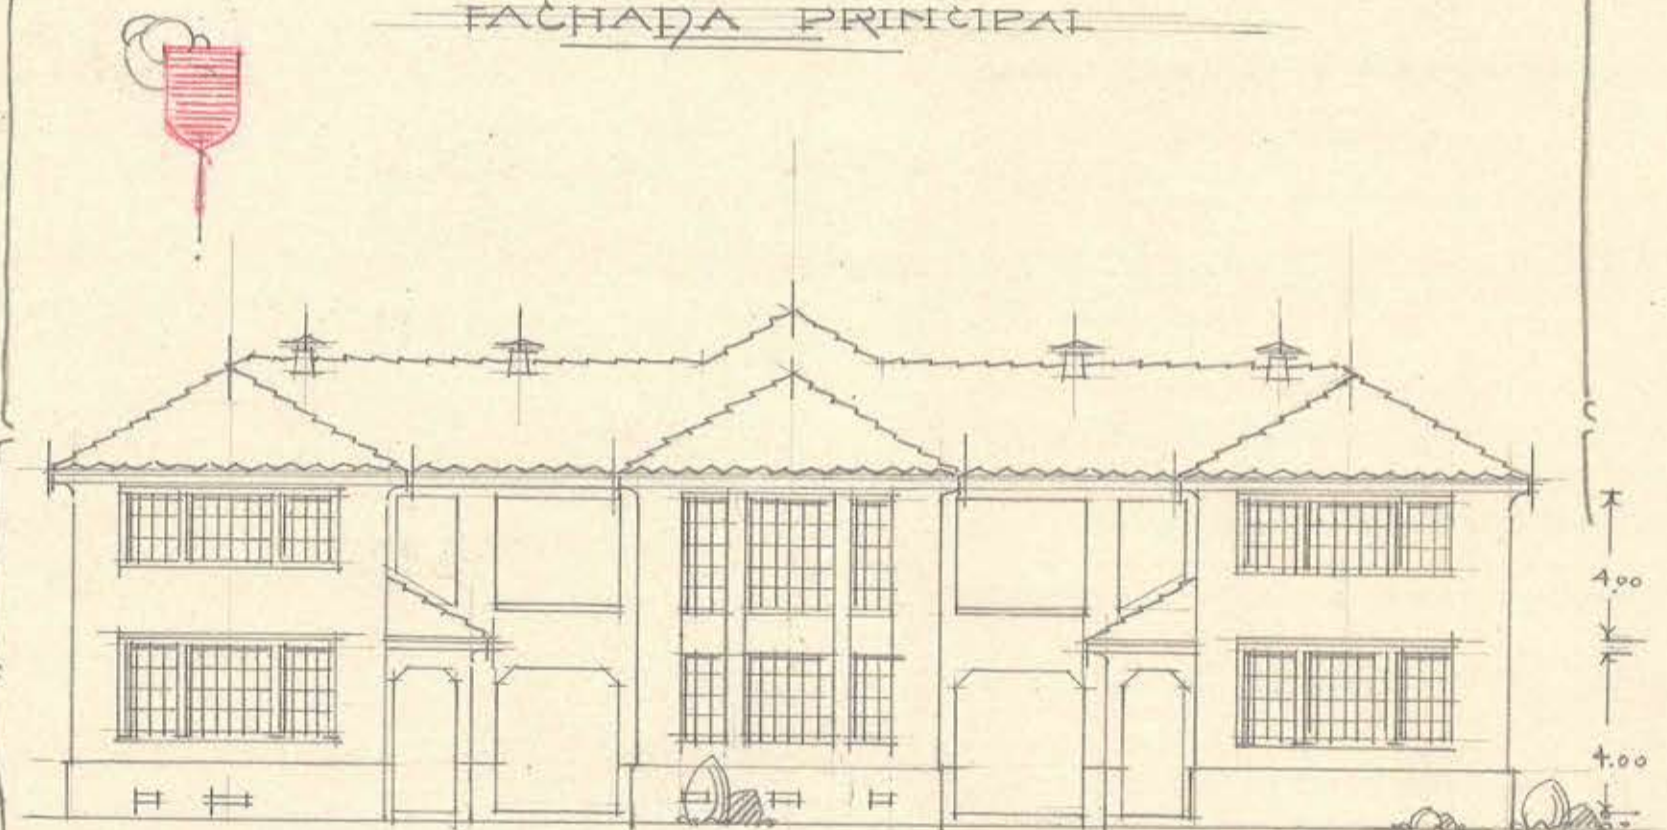

FACHADA POSTERIOR



Escala de 1/30
Junio 30
M