


Plano de la propiedad ubicada en la calle
de Santa Victoria N° 380 y ocupada por
el INSTITUTO DE SORDO-MUDOS Y CIEGOS

1 de las pro-
piedades N°
376 y 378
de la calle
Sta Victoria
y N° 367,
369, 373
y 377 de la
calle Sta
Isabel. -
Sgo.

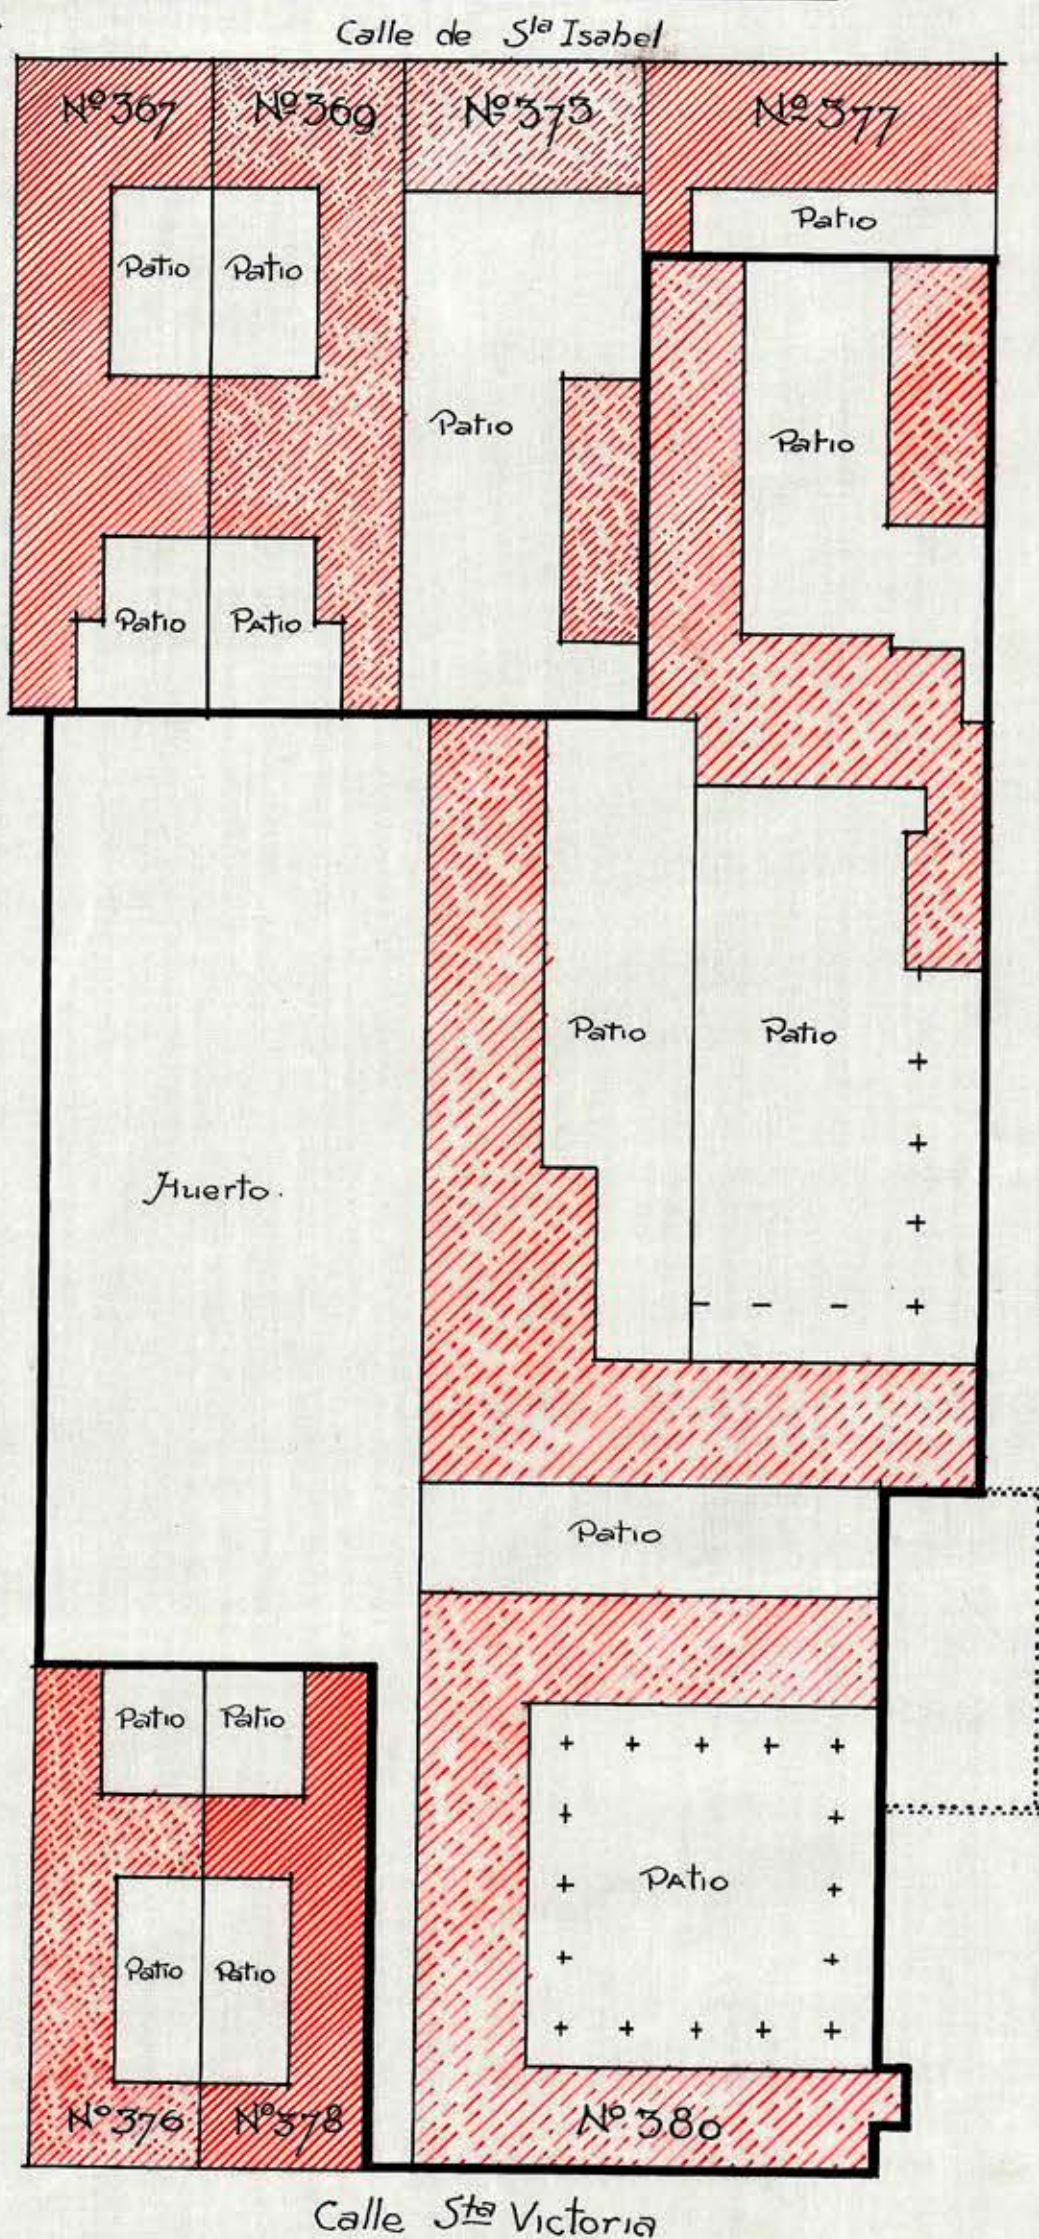

Escala: 1/400