


# INSTITUTO PEDAGÓGICO

CALLE DE SAN MIGUEL

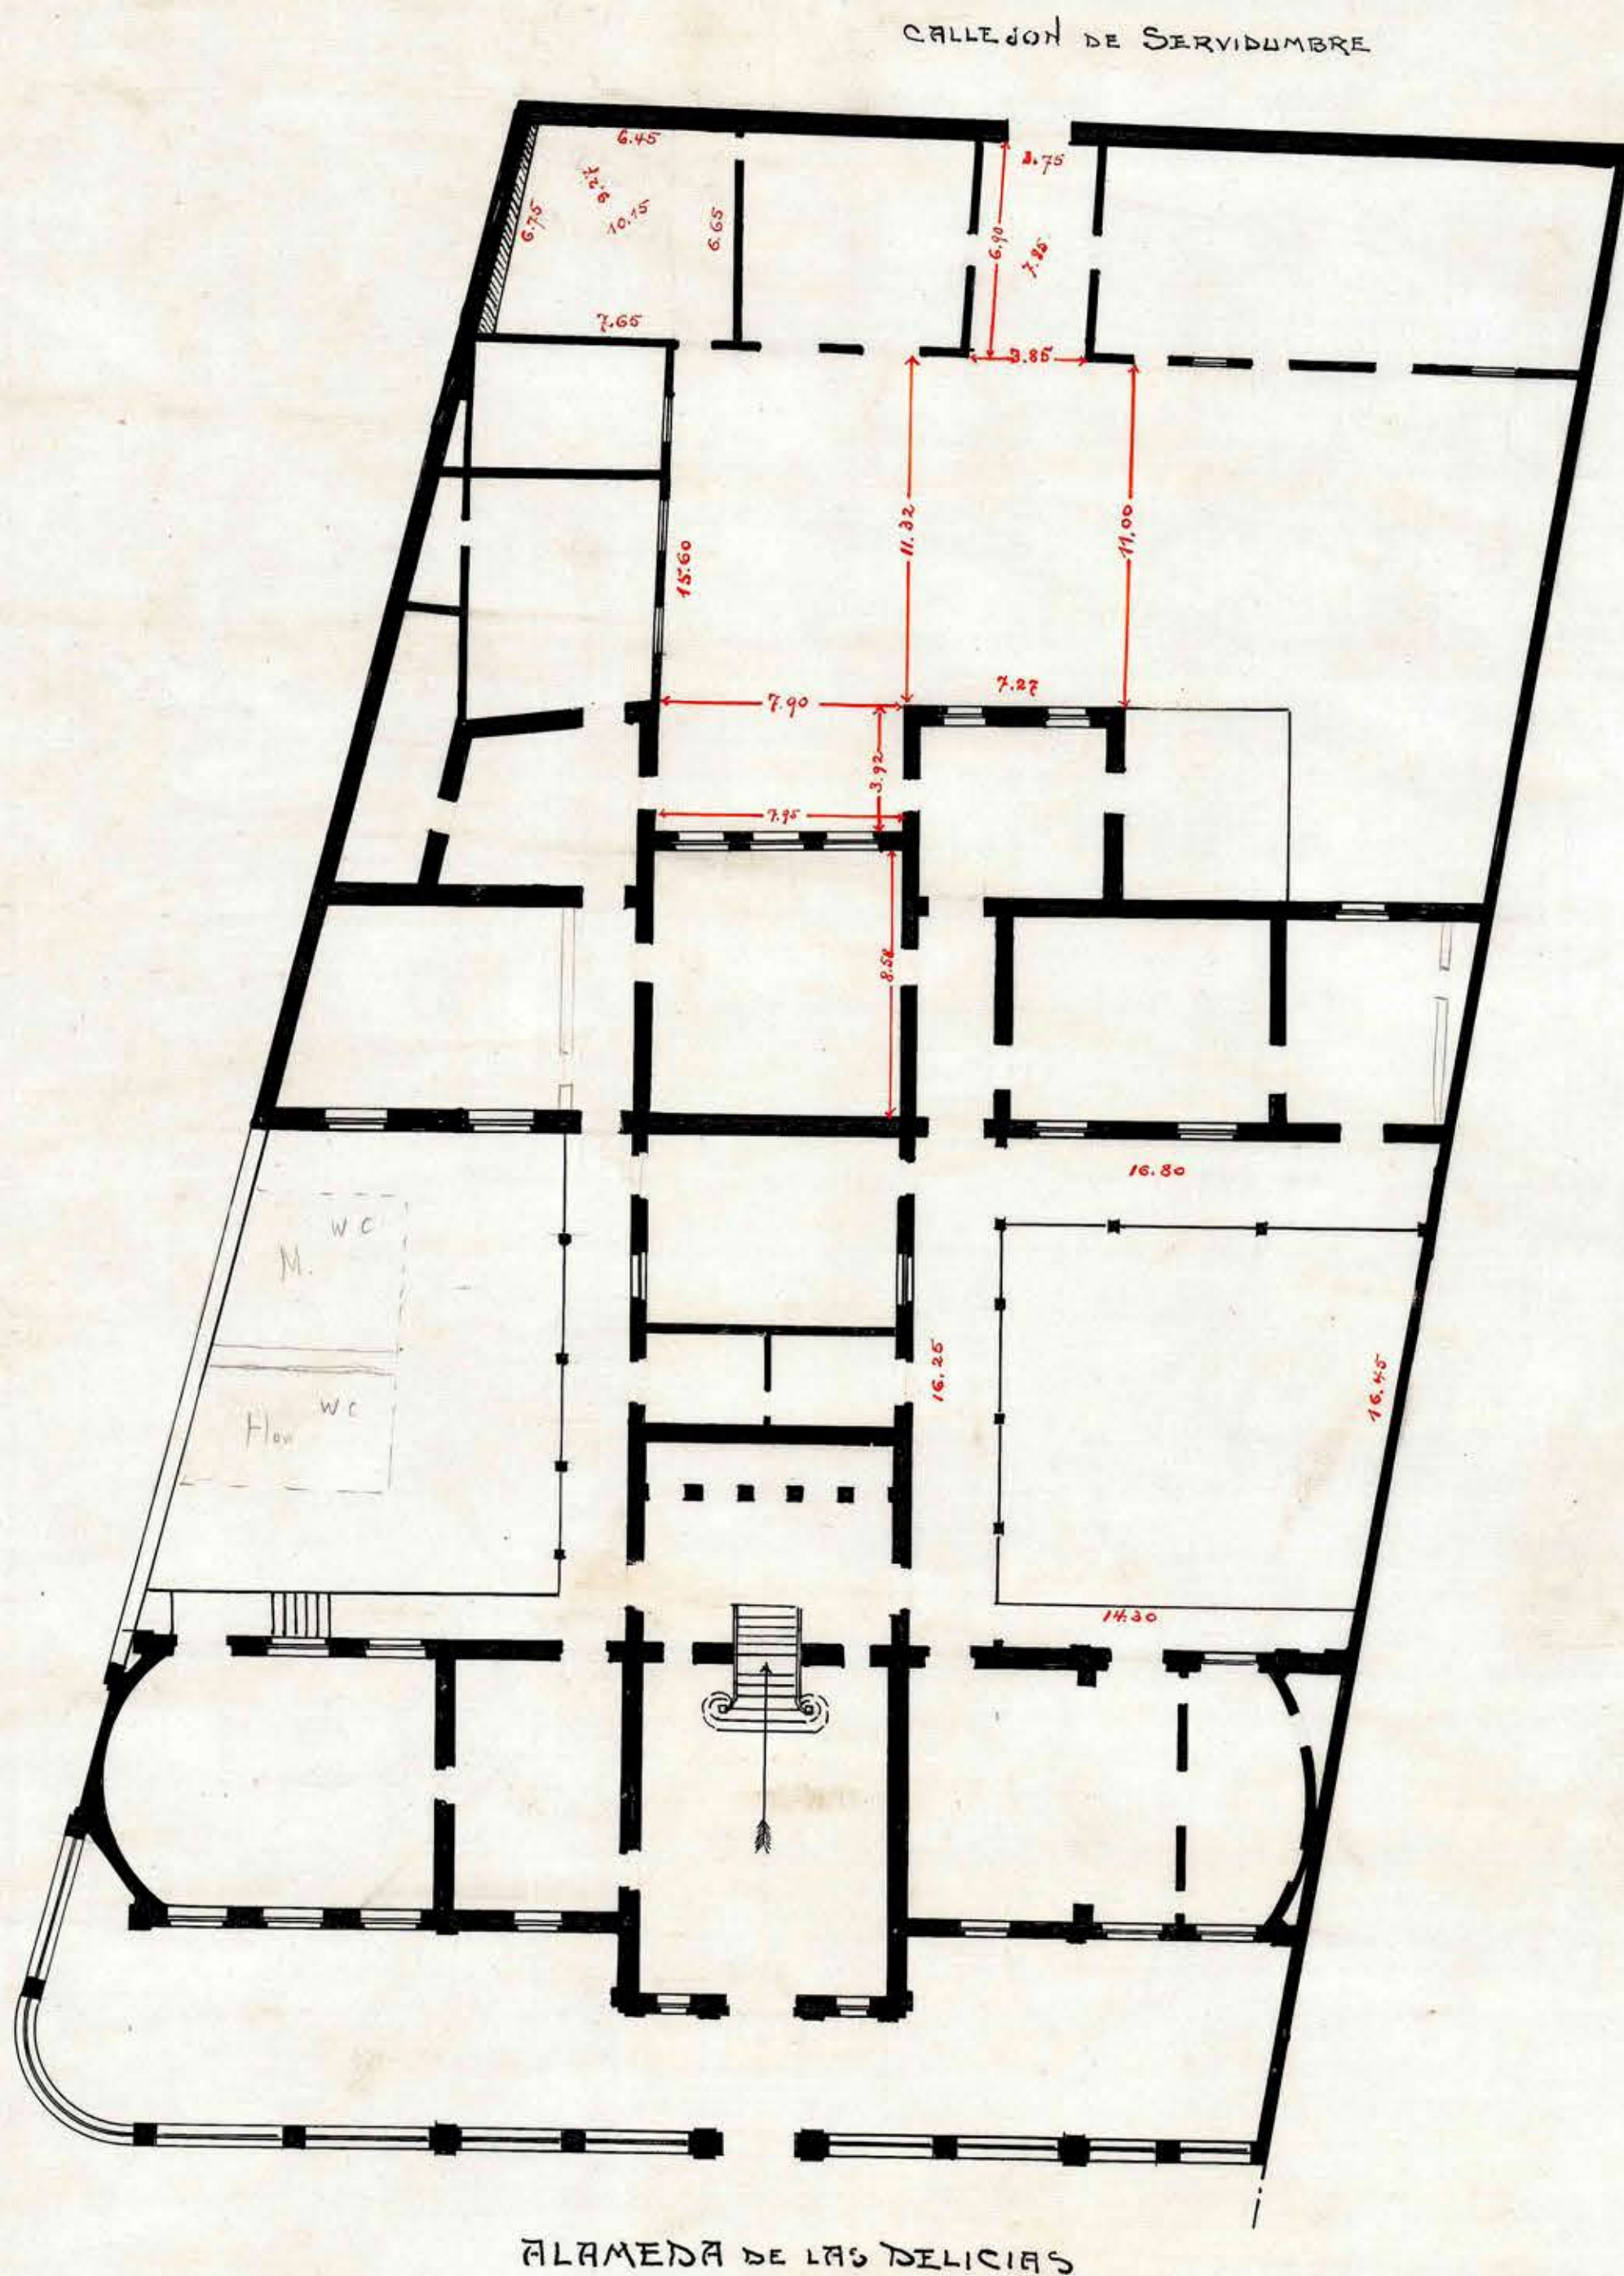

ALAMEDA DE LAS DELICIAS

PLANTO.

ESCALA = 1:100

Hernández  
arq.  
Santiago, Enero de 1912.  
J. O. R.