




FACHADA NORTE

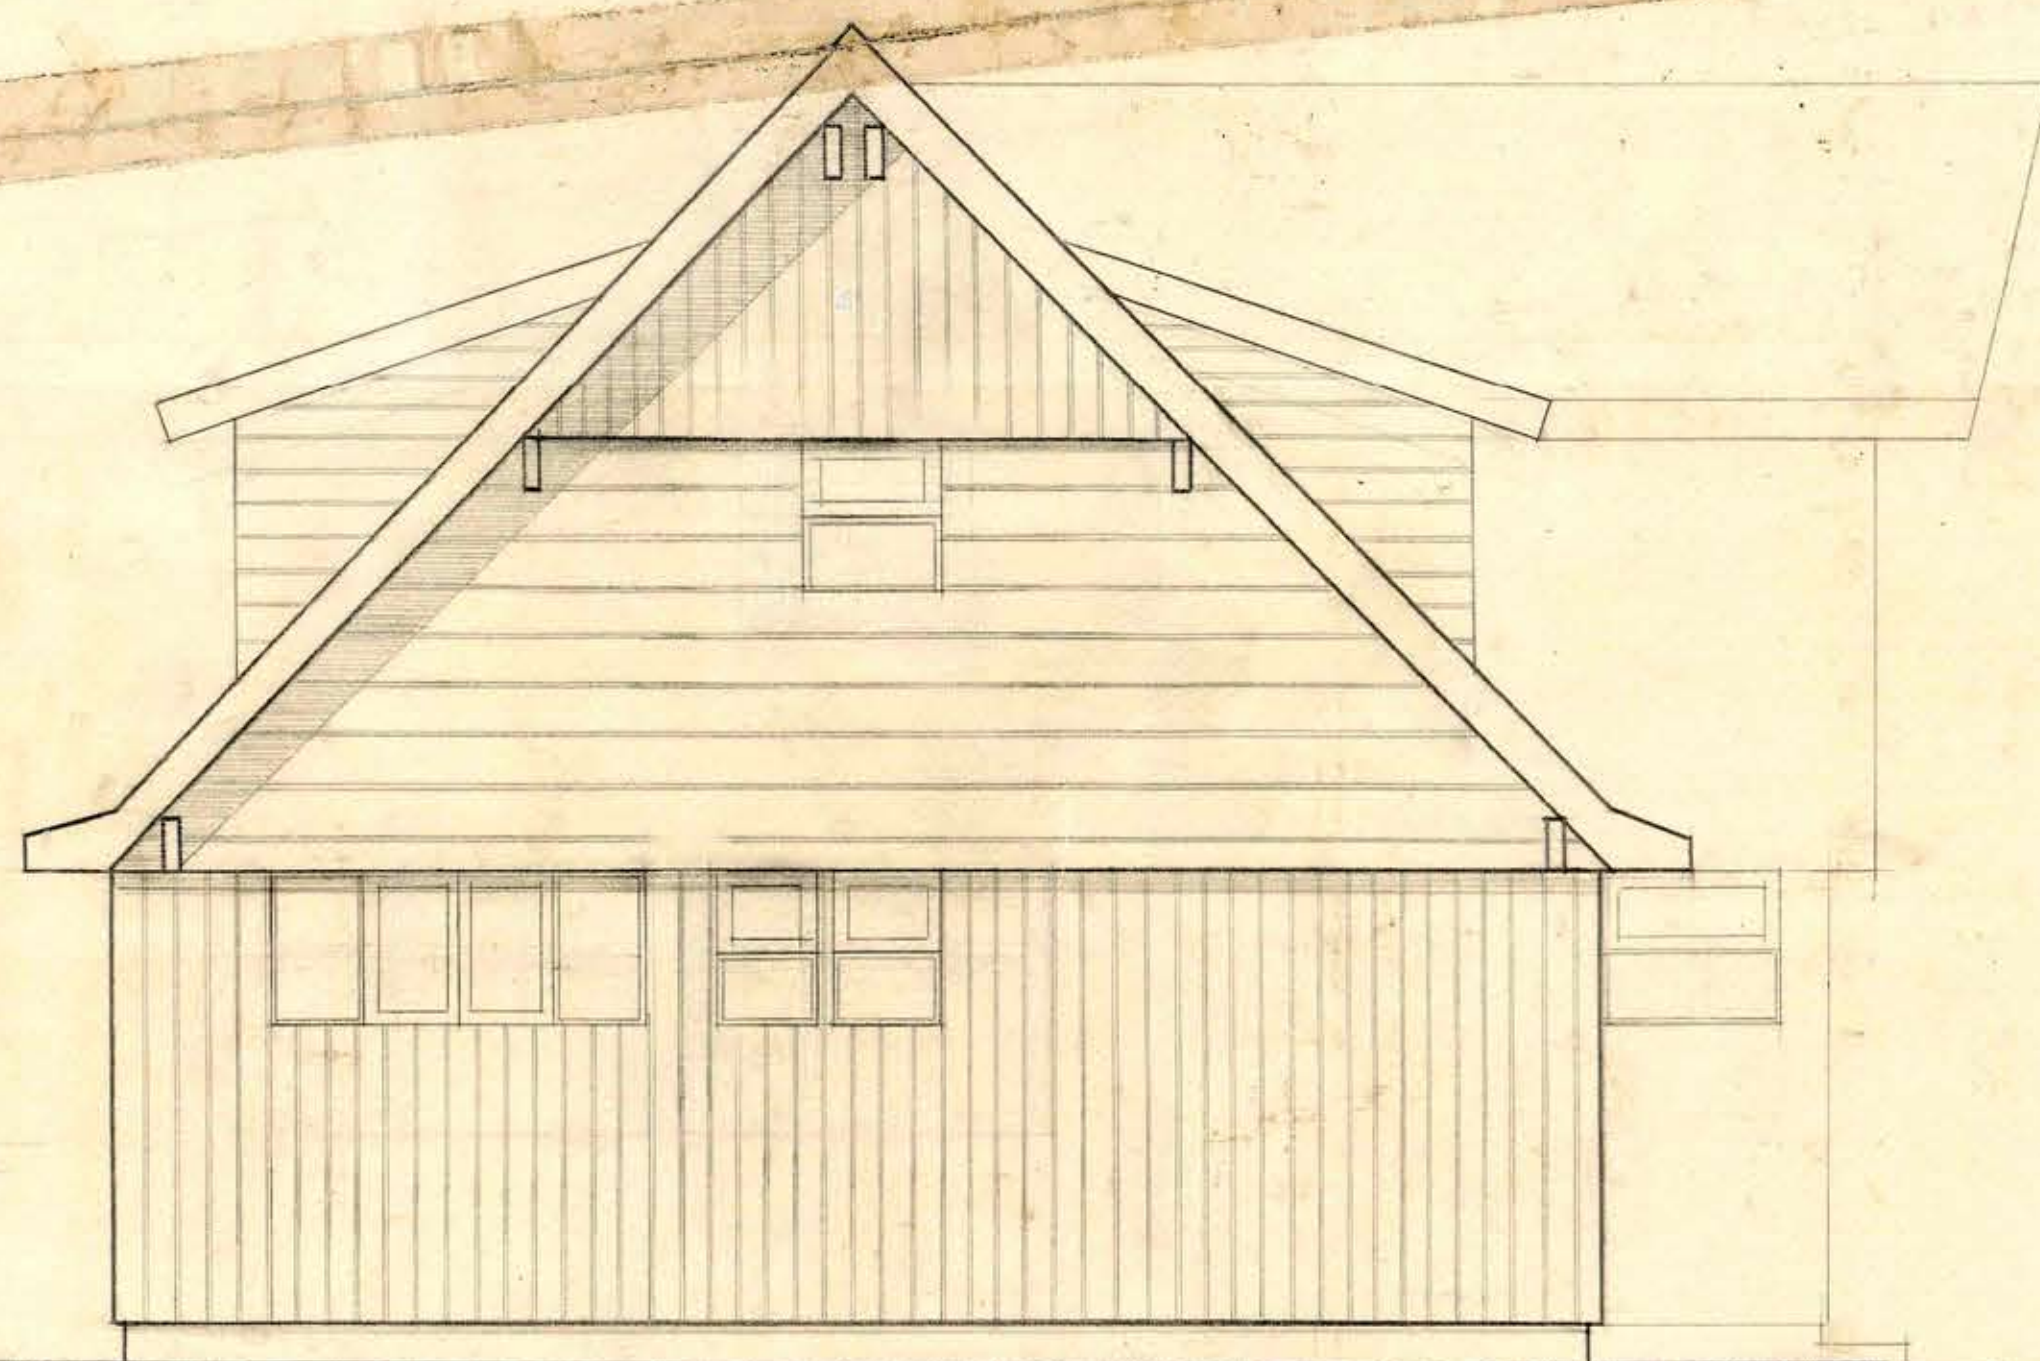


FACHADA SUR

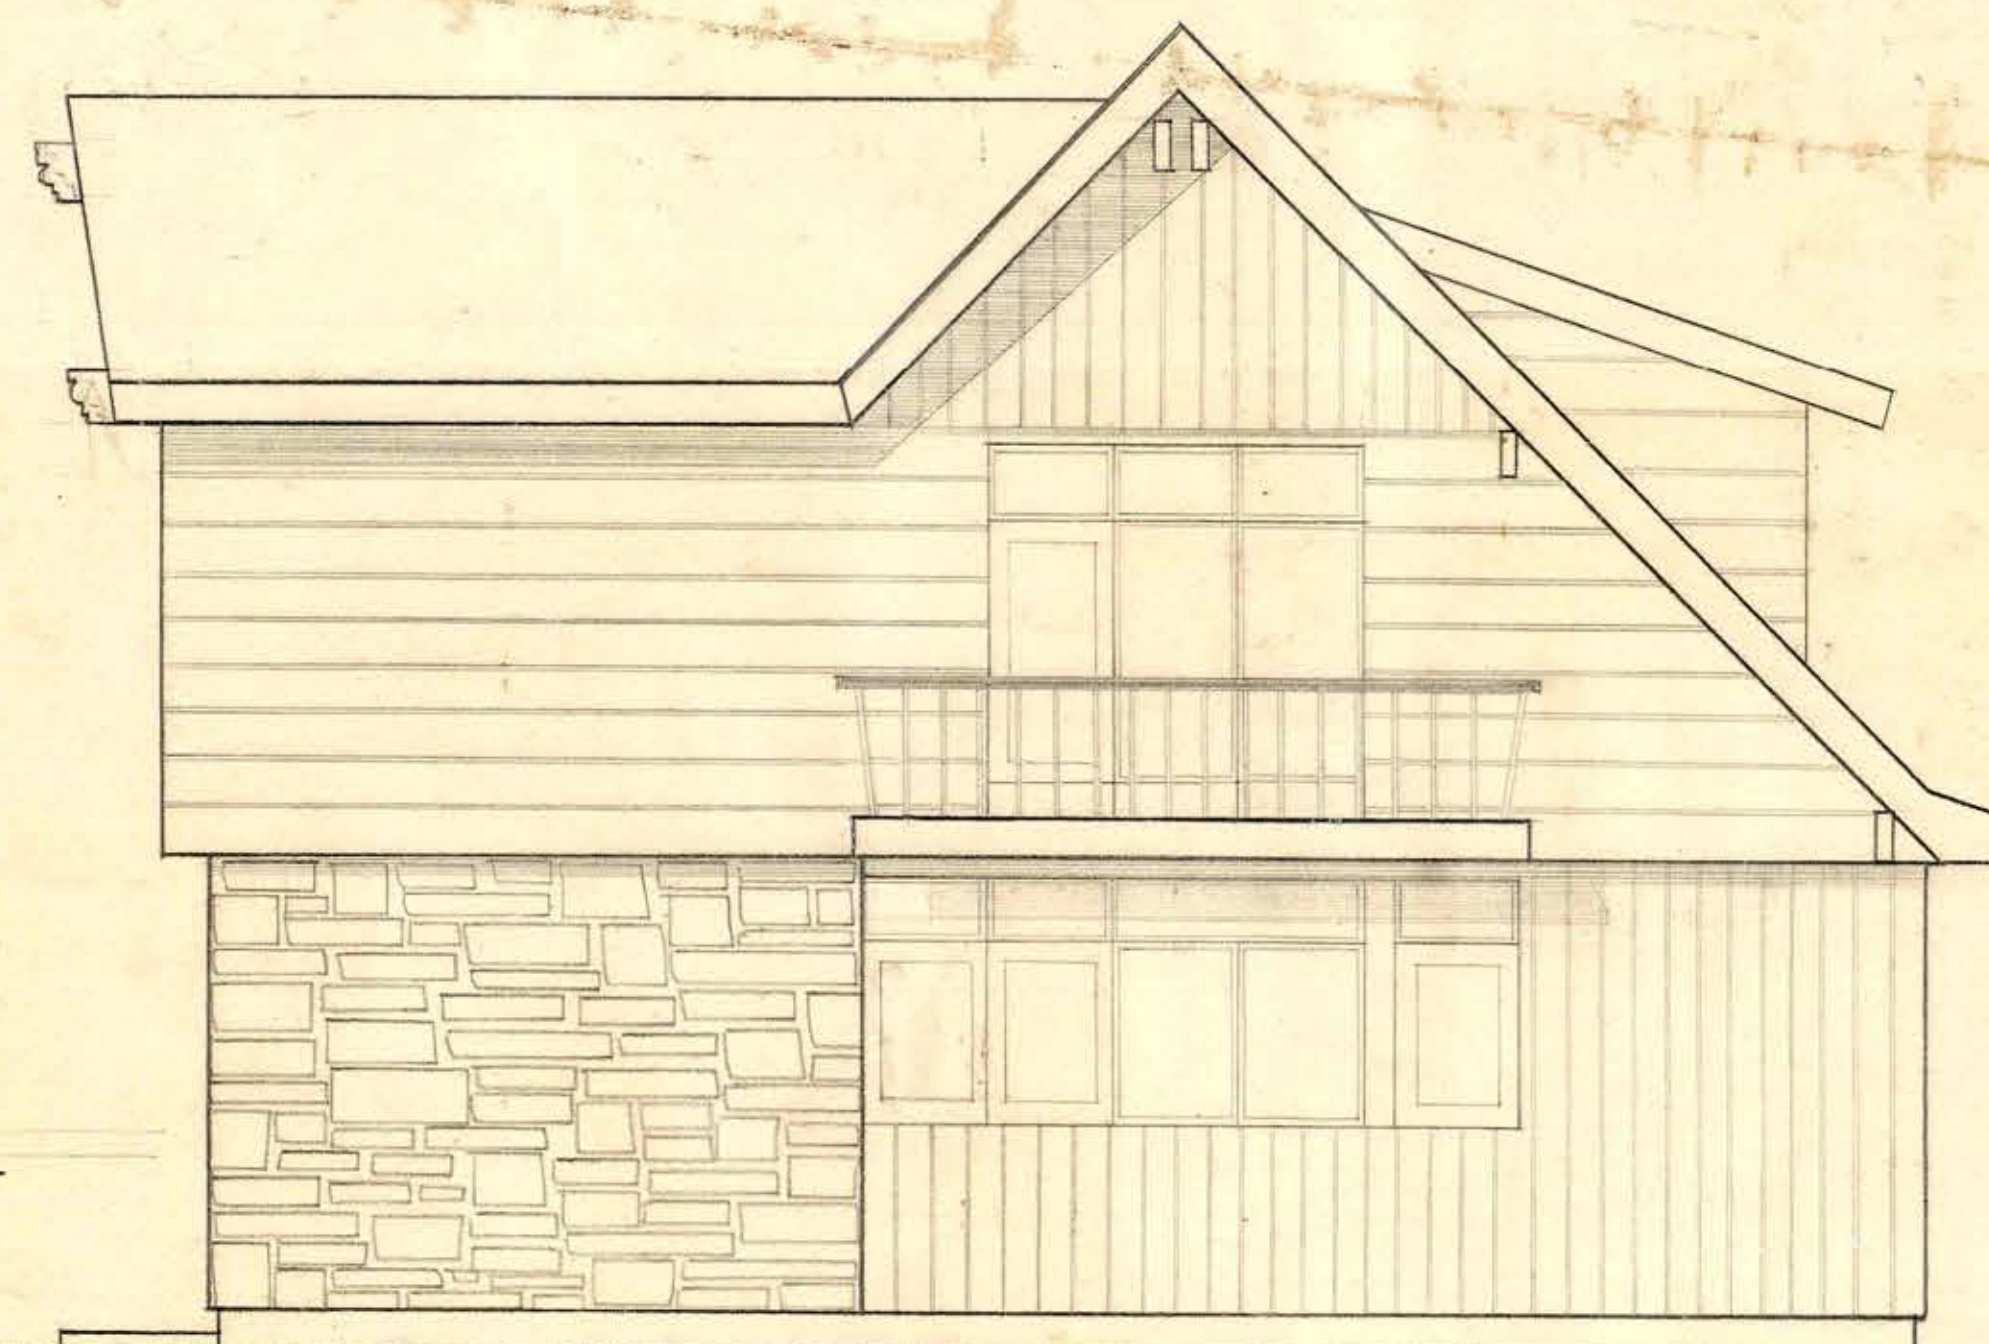

FACHADA PRINCIPAL - ACCESO -

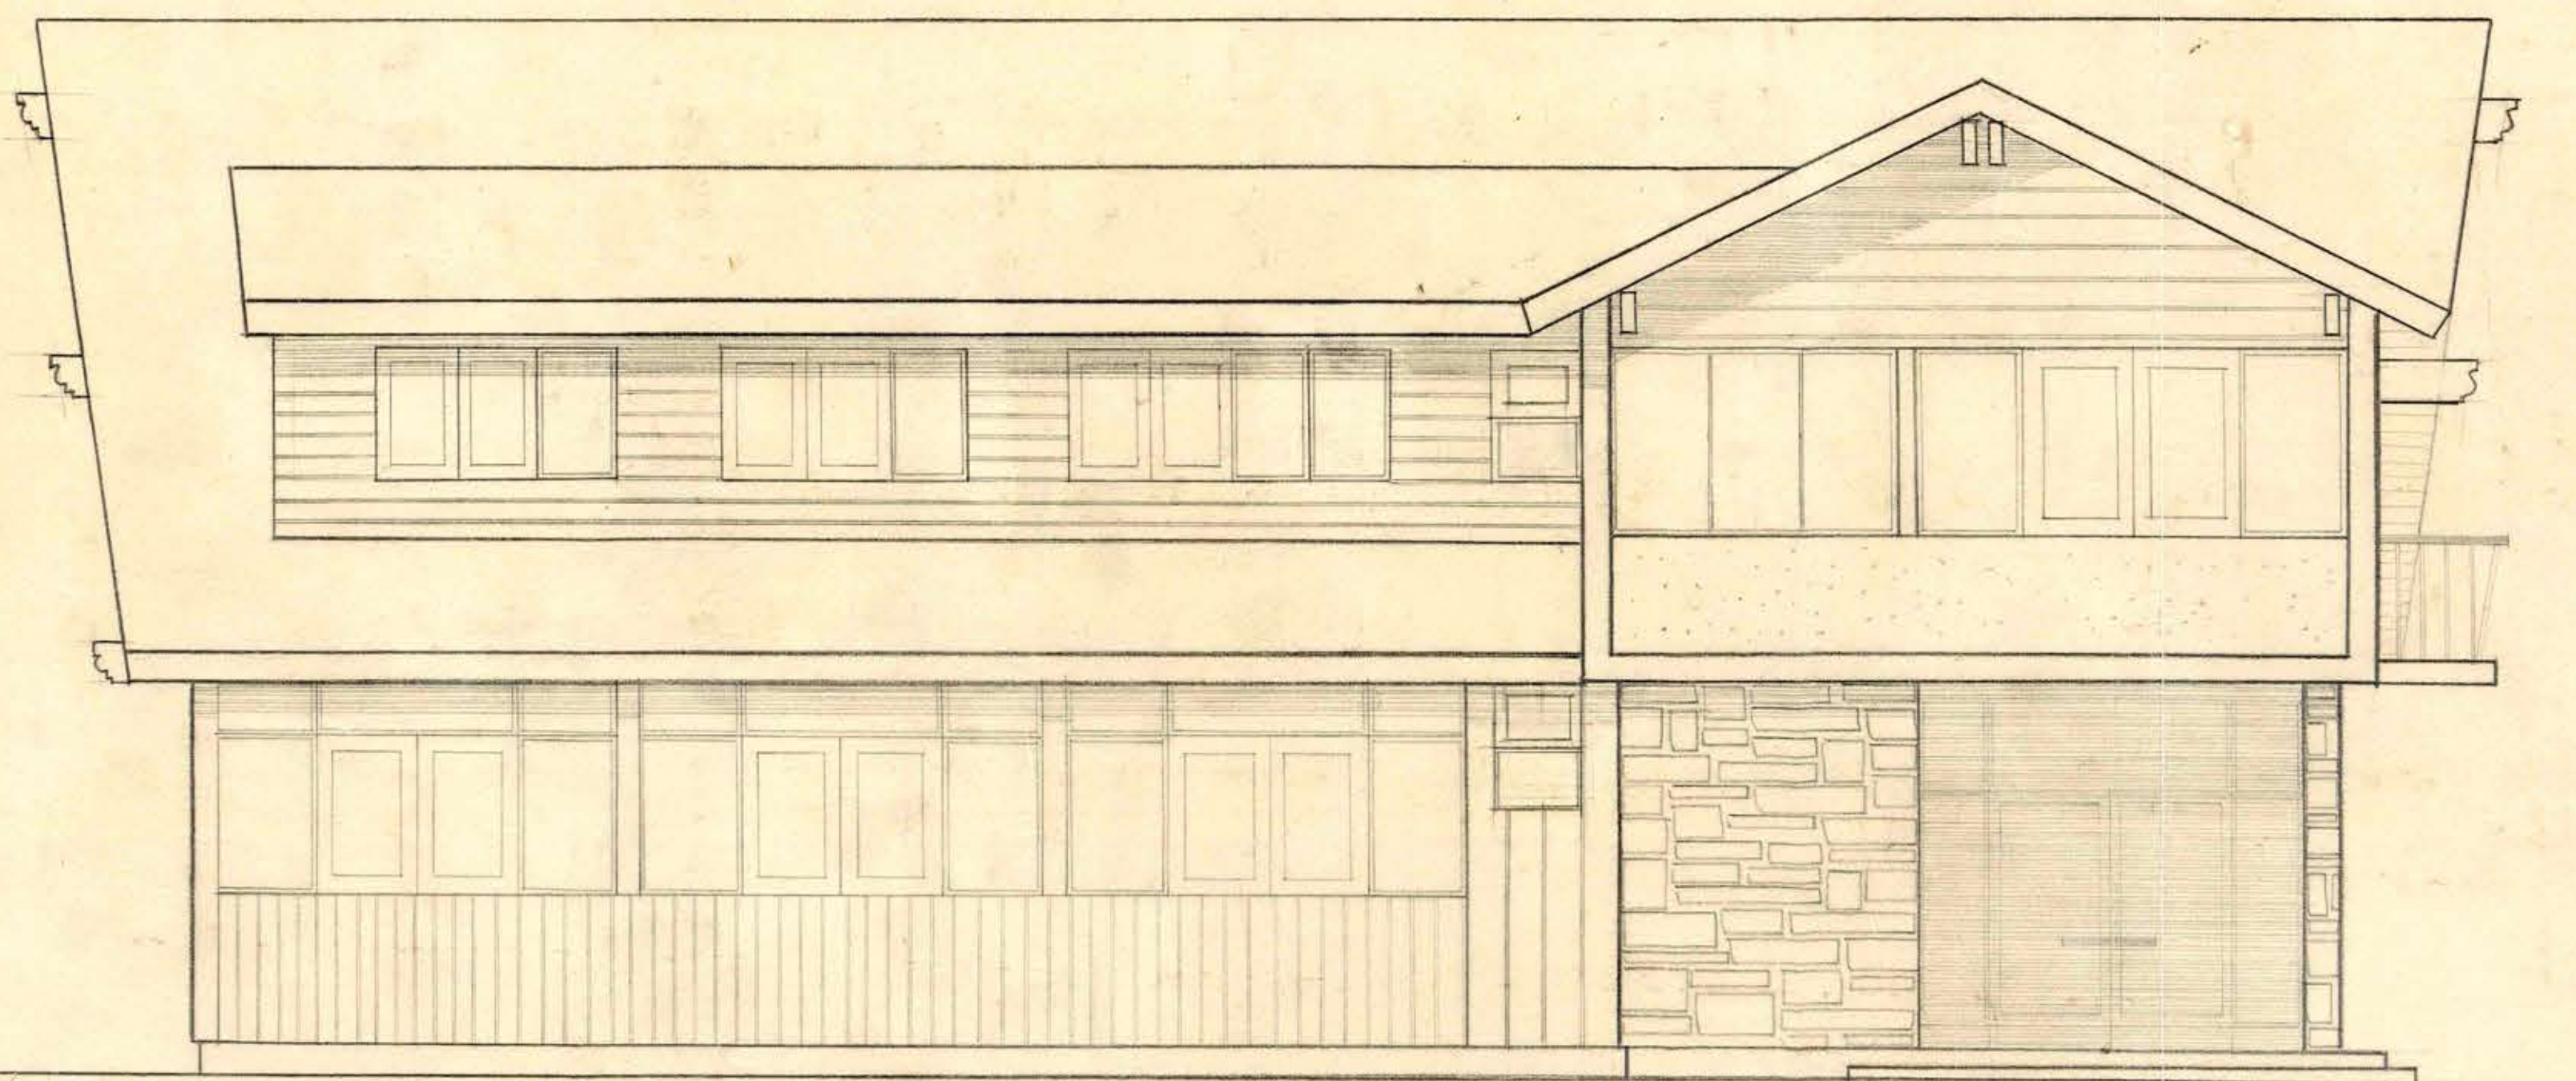

CORTE

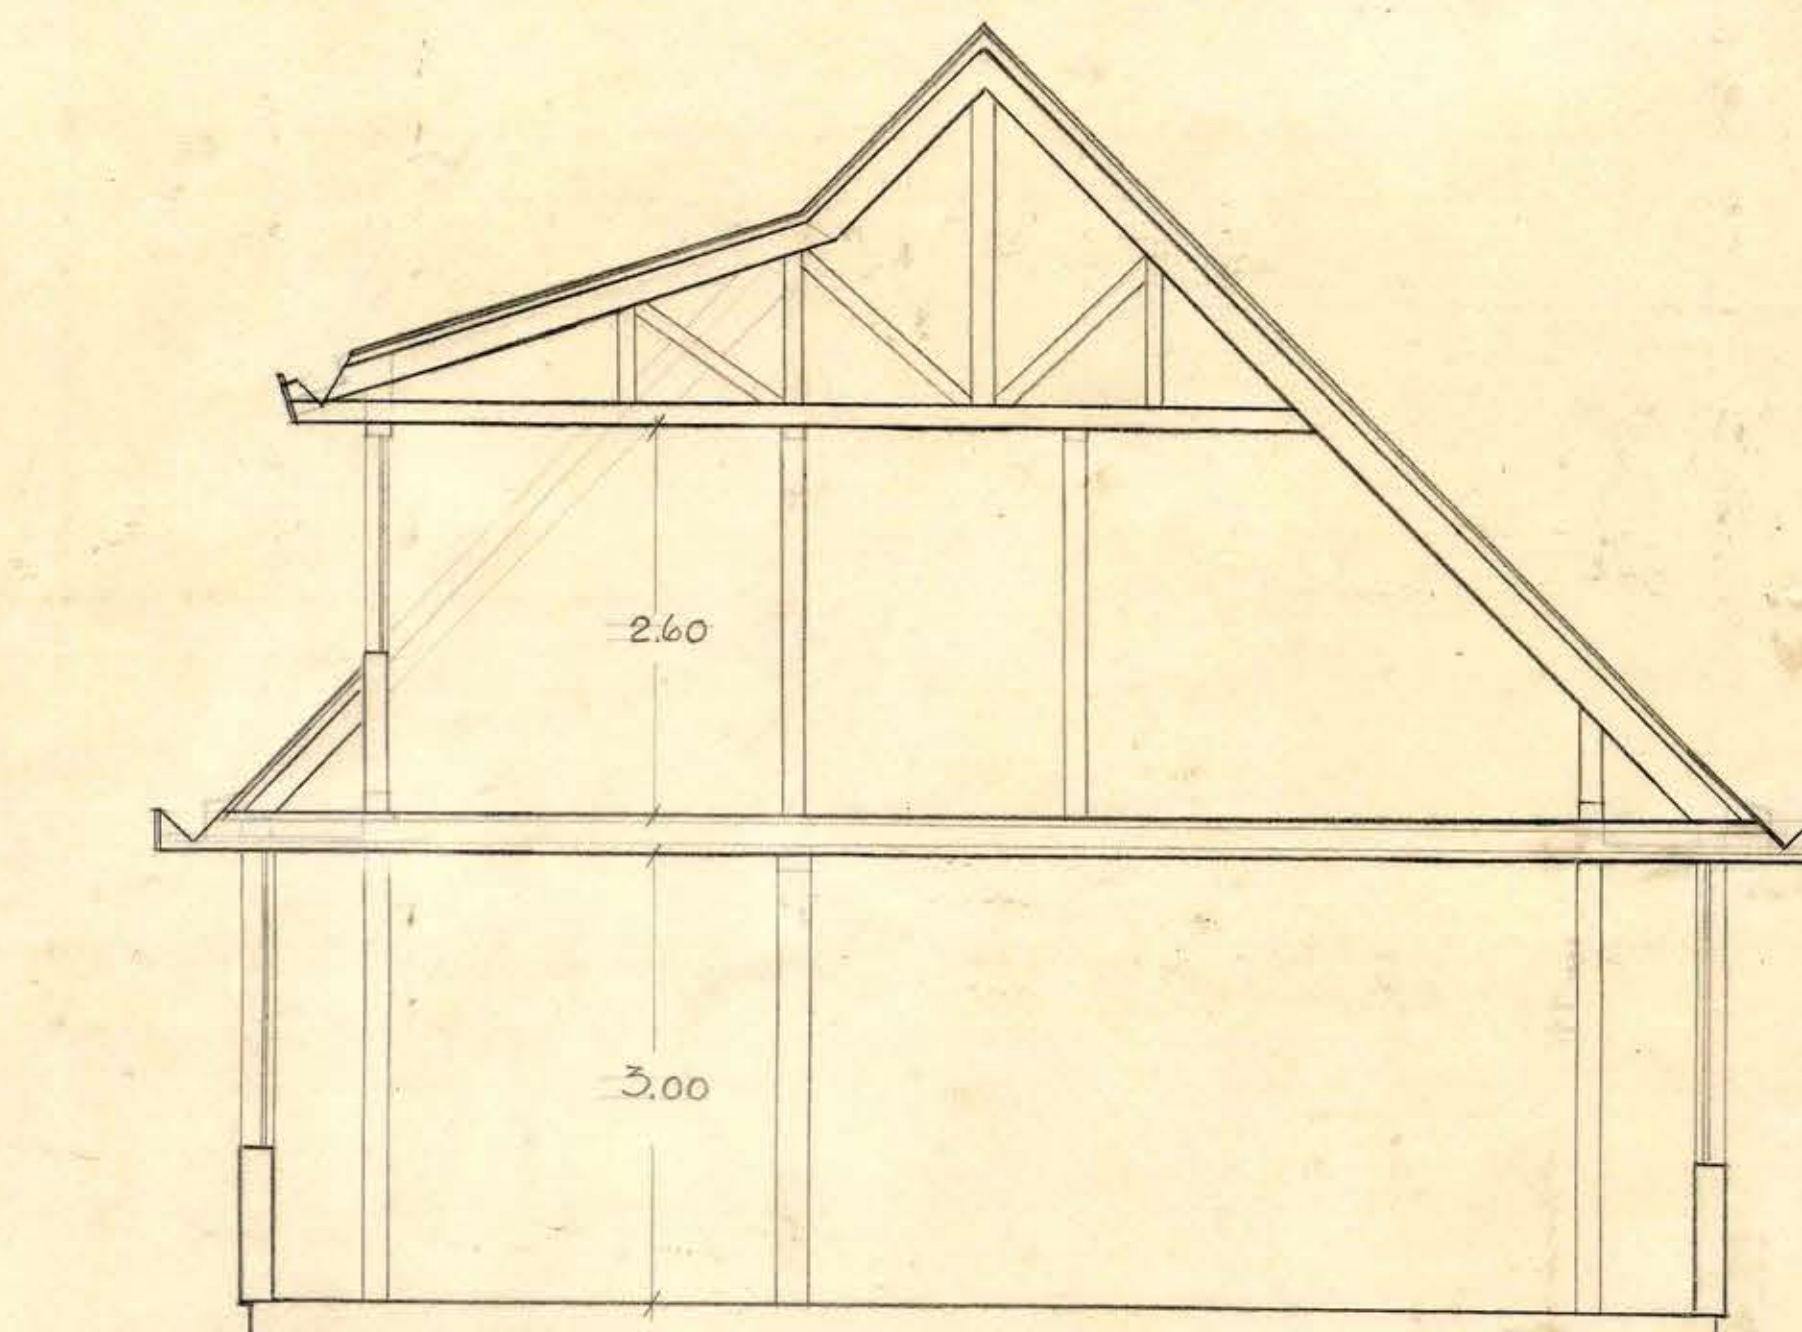

HULO.-

M.O.P. FEB. 1958
DIRECCION DE ARQUITECTURA

CASTRO
ADMINISTRACION RESGUARDO ADUANA

FACHADAS
CORTE ESC. 1:50

DIB. M.C. ALVARADO

ARQTO. HUGO FERREIRA S.

ARQTO. JEFÉ TALLER

V.B. ARQTO. J. T.

0,57 X 0,83