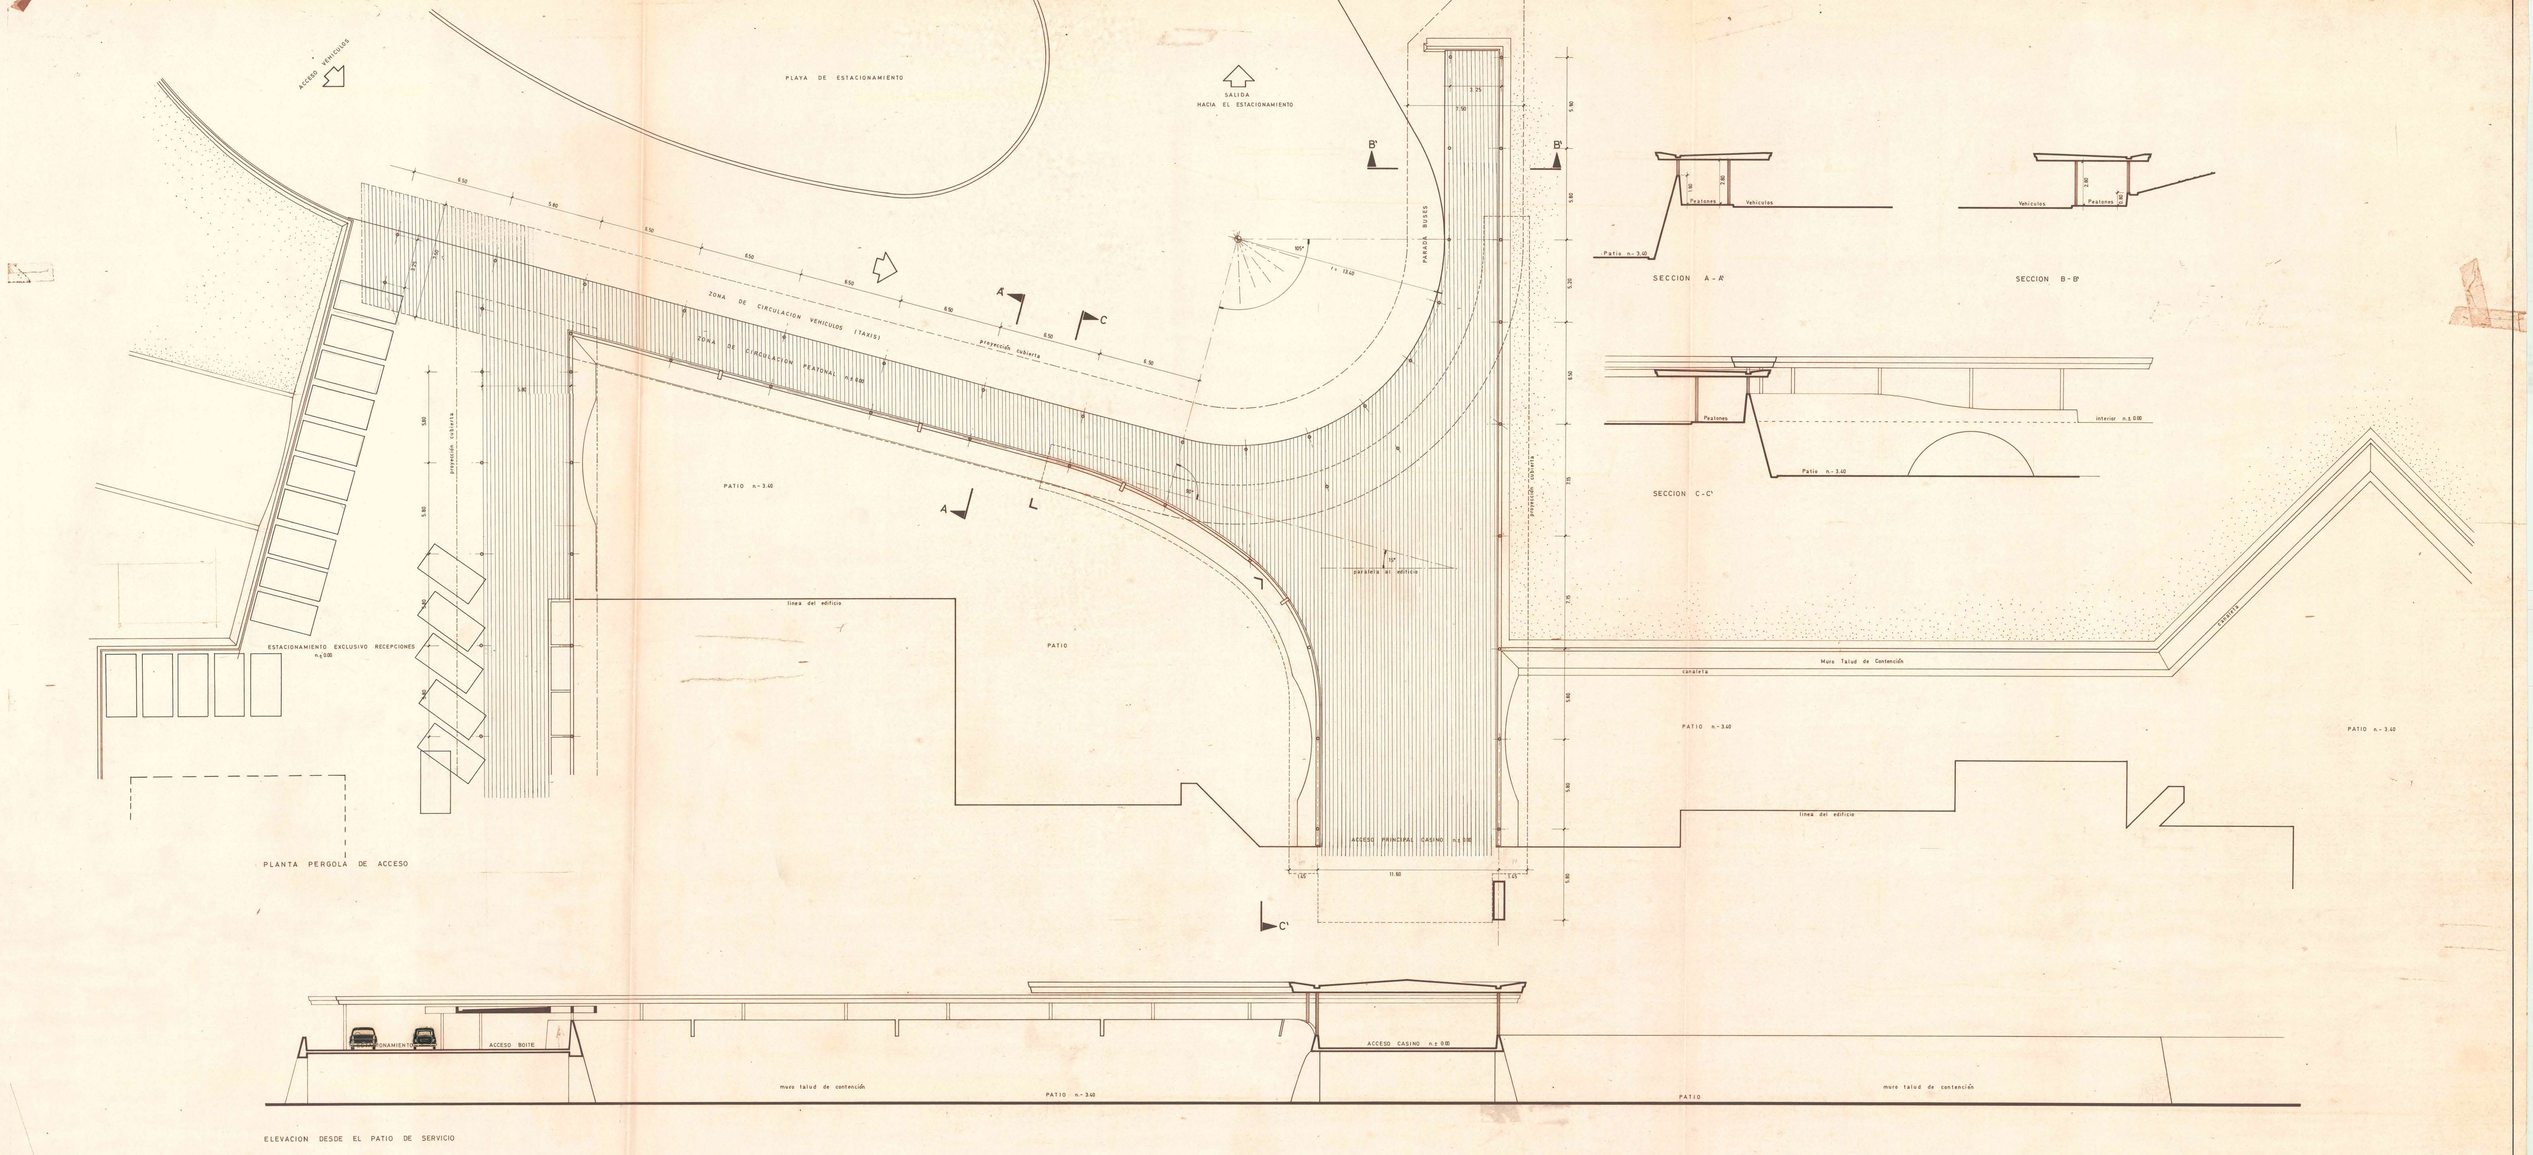

DIRECCION DE ARQUITECTURA
DEPARTAMENTO DE PROYECTOS
AREA
D. G. O. P.

OBRA: CASINO DE JUEGOS		COORDINADOR	CLAVE
LOCALIDAD: PUERTO VARAS	PROVINCIA: LLANQUIHUE	REGISTRO: MARIO RECORDON B. ALBERTO SARTORI H. arquitectos	A/21
PLANO: PLANTA DE ACCESOS Y ESTACIONAMIENTO		ESCALA: 1:100 / SUPERFICIE / FECHA	

MIGUEL ROJAS TAPIA
ARQUITECTO
JEFE DEPARTAMENTO

30 MAR. 1978