


LISTA DE ARMADURAS

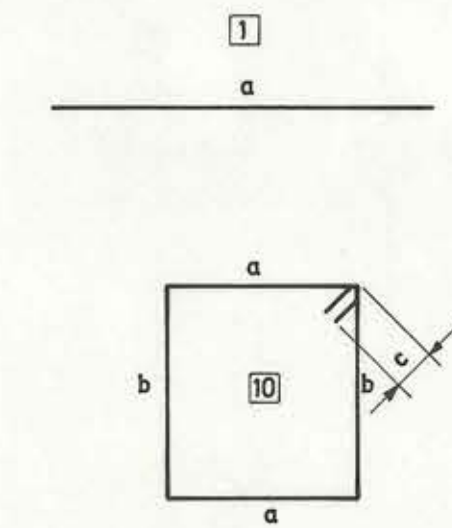


MATERIALES:
HORMIGON: TIPO D INDITECNOR
ACERO: A44-28 HS CON RESALTES


LINEA	CANTIDADES		TIPO	DIAM.	DIMENSIONES EN mm.								LONG.	MARCA
	TOT.	PARC.			a	b	c	d	e	f	g	h		
1	20													FUND. F1
2	344	320	1	10	1550								1550	1051
3	88	80	1	12	1550								1550	1251
4														
5														
6														
7	4													FUND. F2
8		24												1051
9		32	1	10	1350								1350	1052
10		8												1251
11		8	1	12	1350								1350	1252
12														
13														
14														
15	44													NERVIOS N1
16		176	1	8	1550								1550	851
17	752	704	10	10	160	650	90						1800	1053
18		220	1	16	1550								1550	1651
19														
20														
21														
22	4													NERVIOS N2
23		16	1	8	1350								1350	852
24		48												1053
25		20	1	16	1350								1350	1652
26														
27														
28														
29	24													PILARES P1
30	2448	10	8	500	150	100							1500	861
31		96	1	10	10400								10400	1061
32		96	2	16	5250	250							5500	1655
33		192	2	16	10400	250							10050	1656
34														
35														
NOTA:-
VER NOTAS GENERALES EN PLANO N° 1.-


FUNDACION
F 1

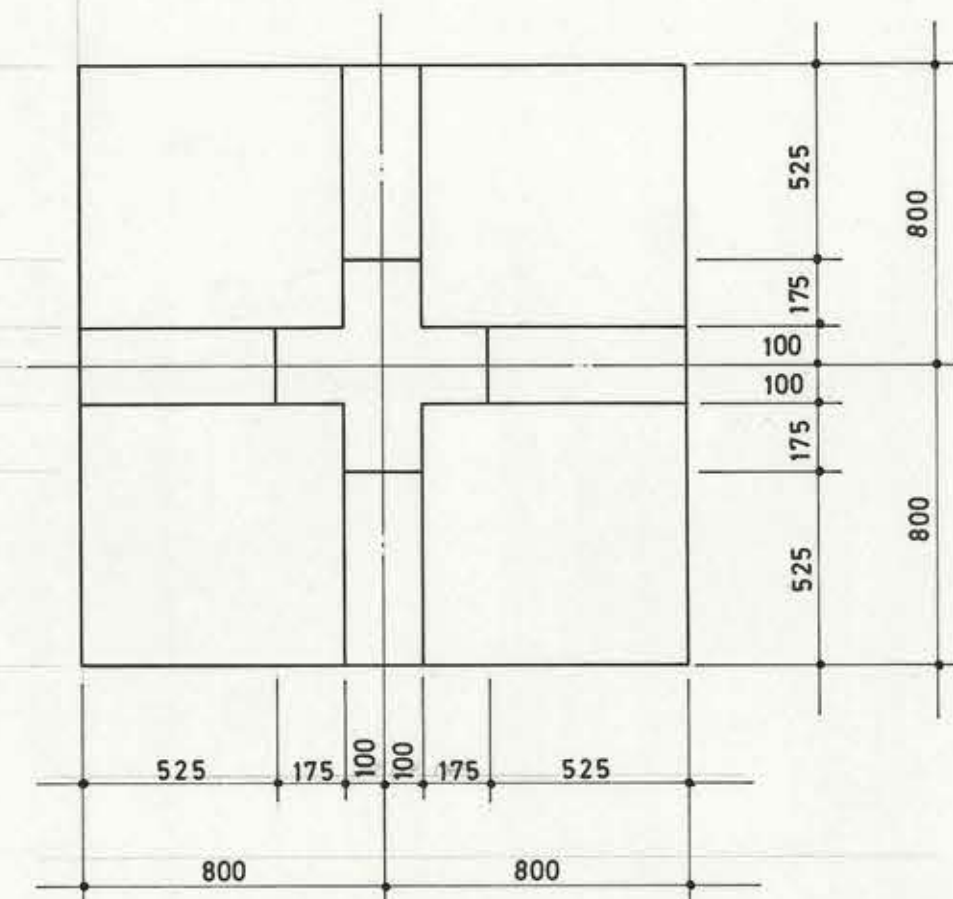


FUNDACION
F 2

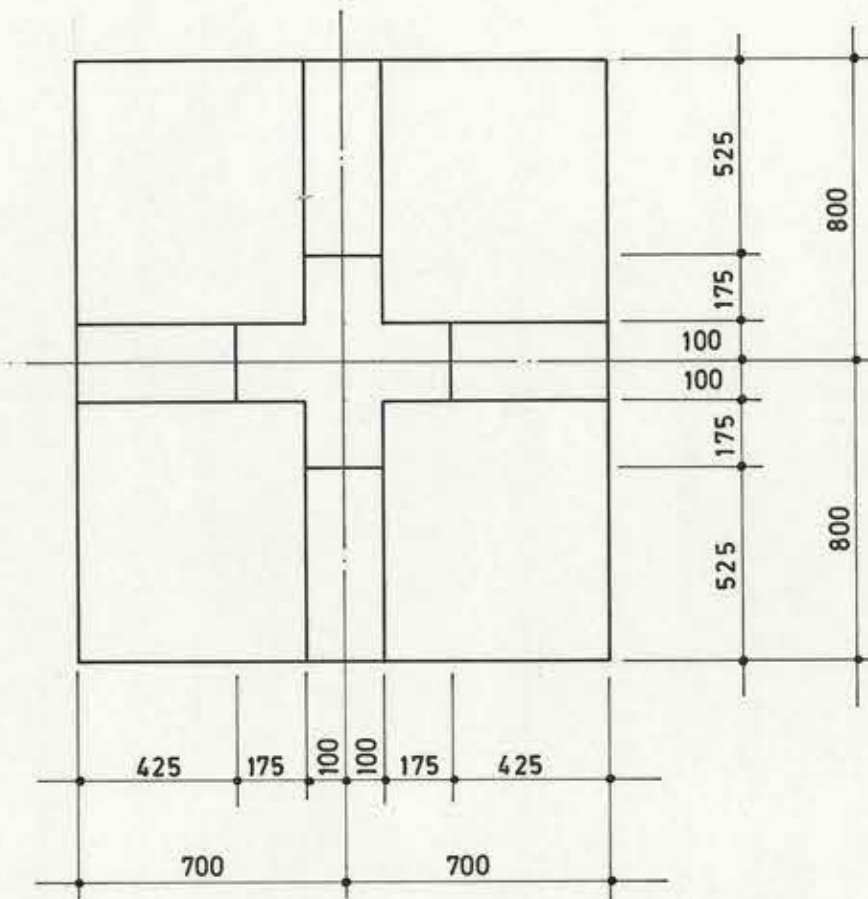


NERVIO
N 1

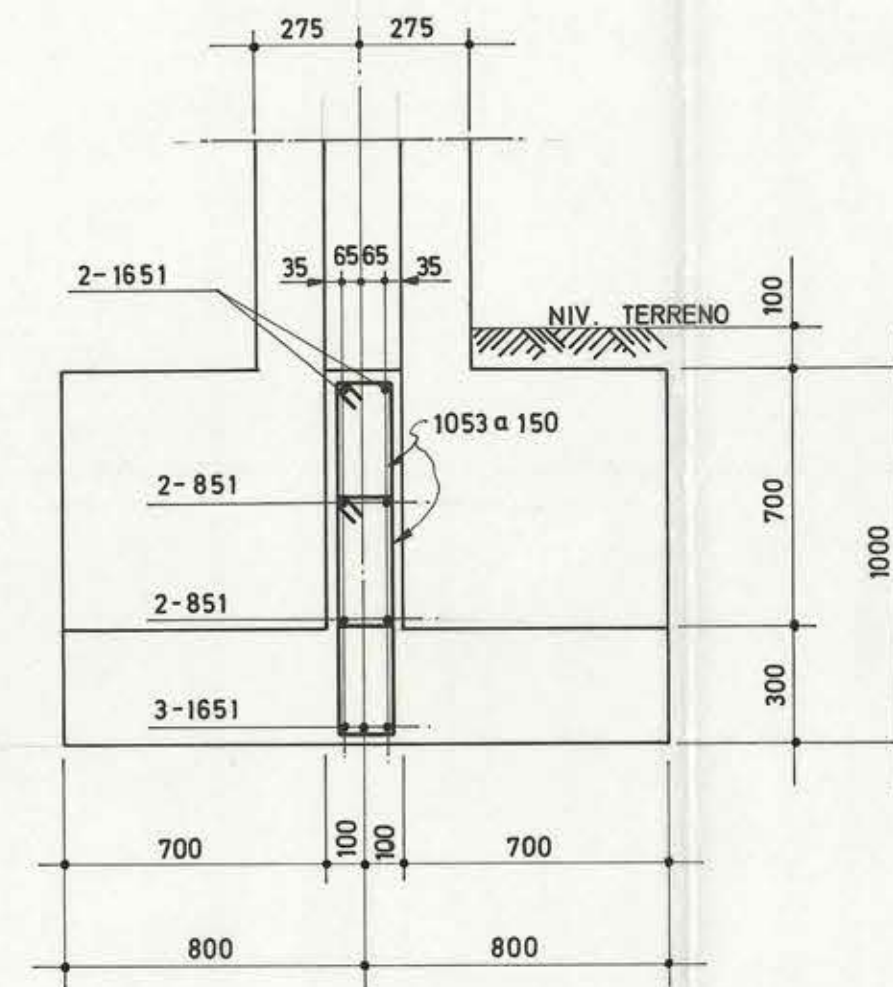


SECCION A-A

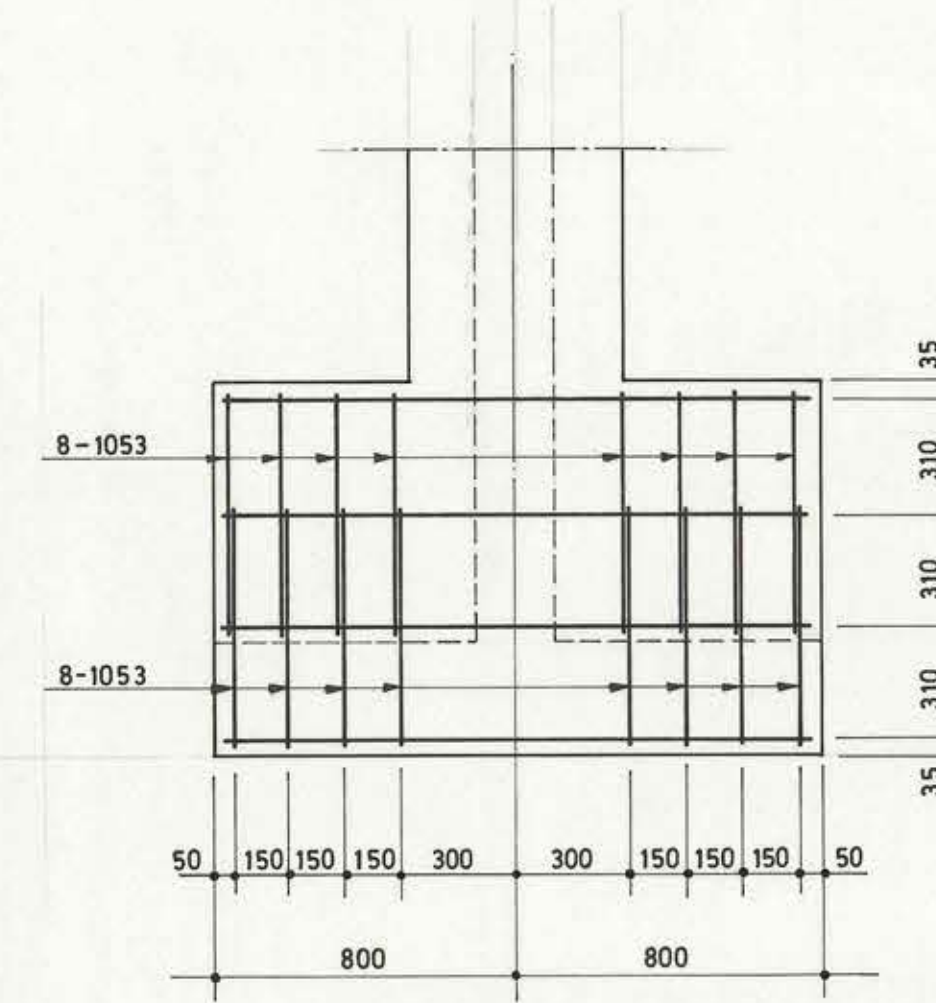


NERVIO
N 2

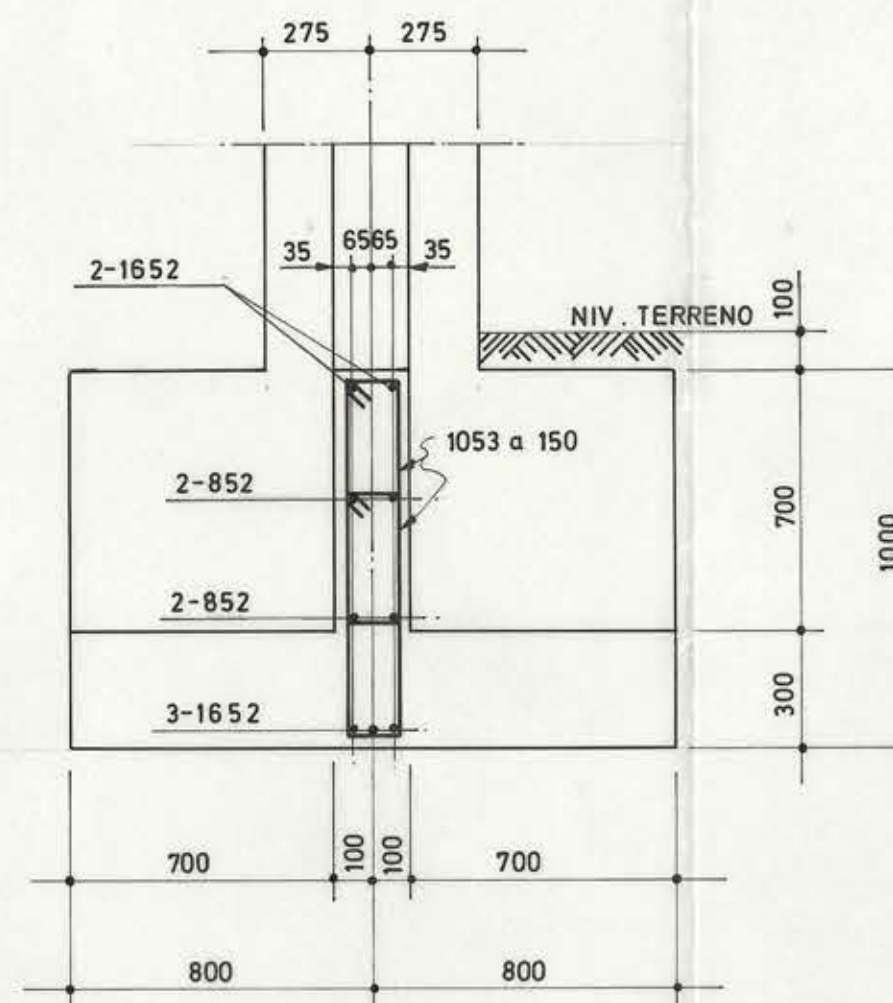


SECCION B-B

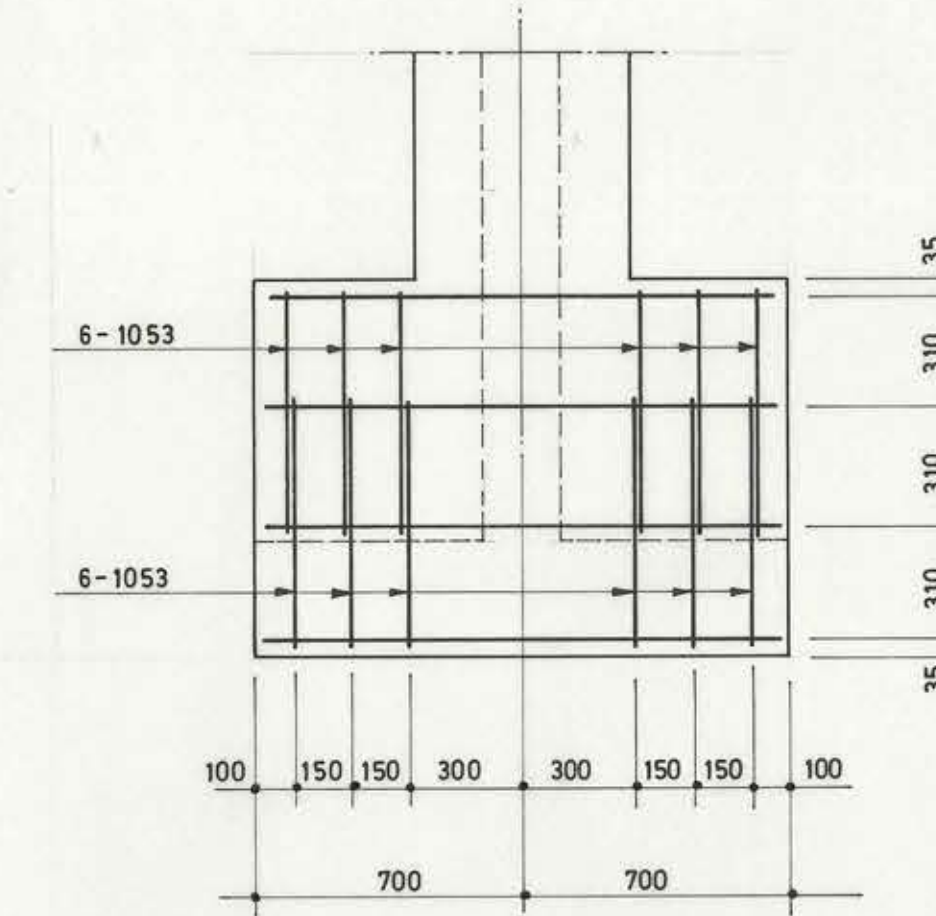


SECCION C-C

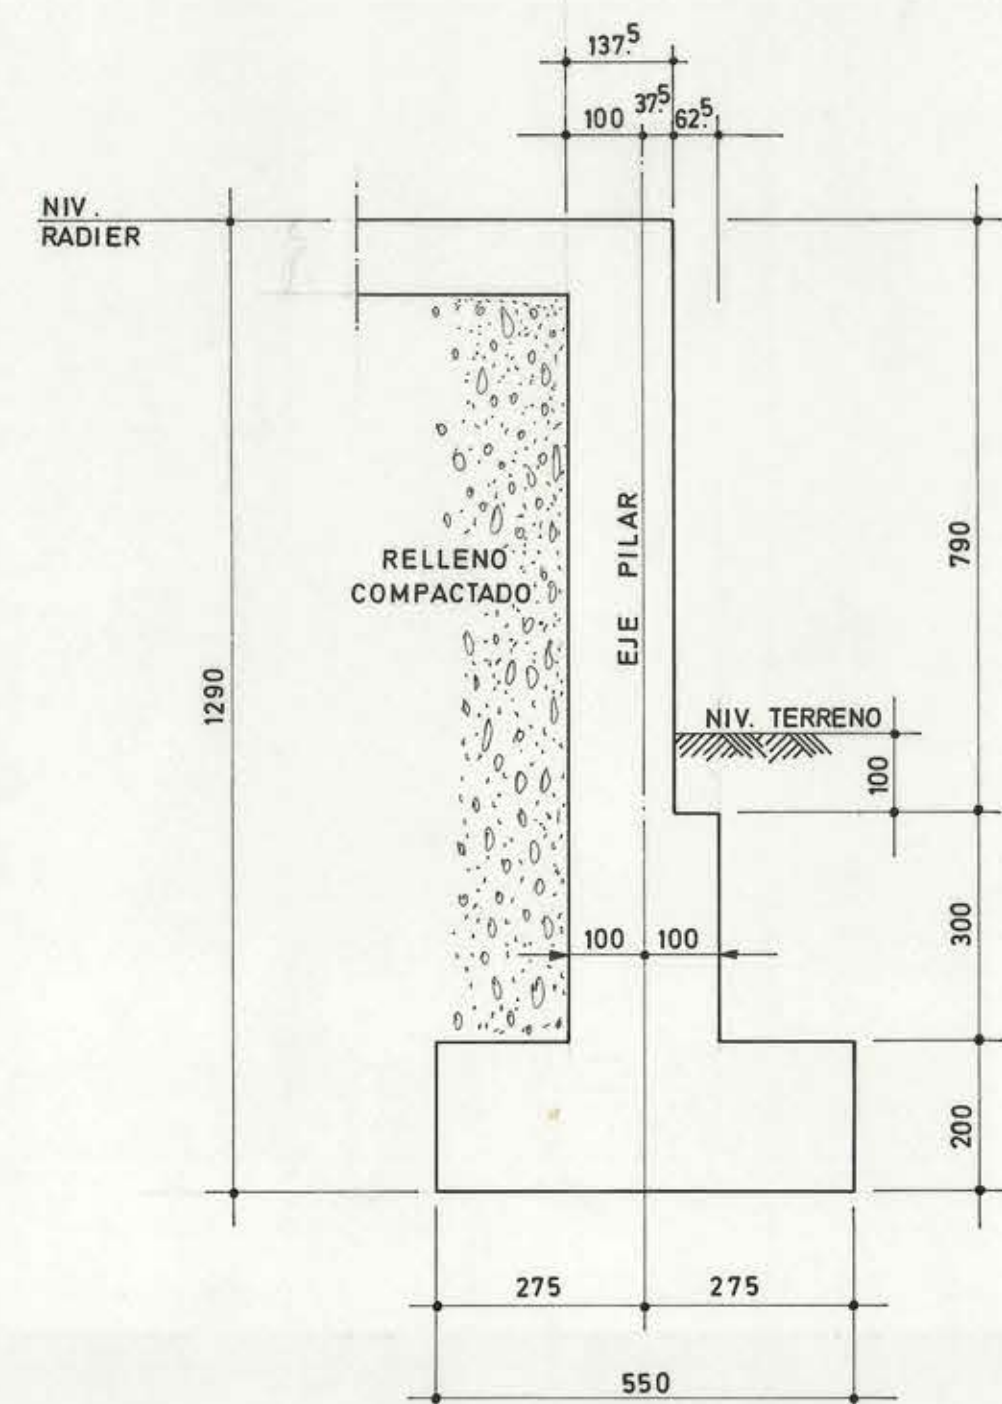

SECCION D-D

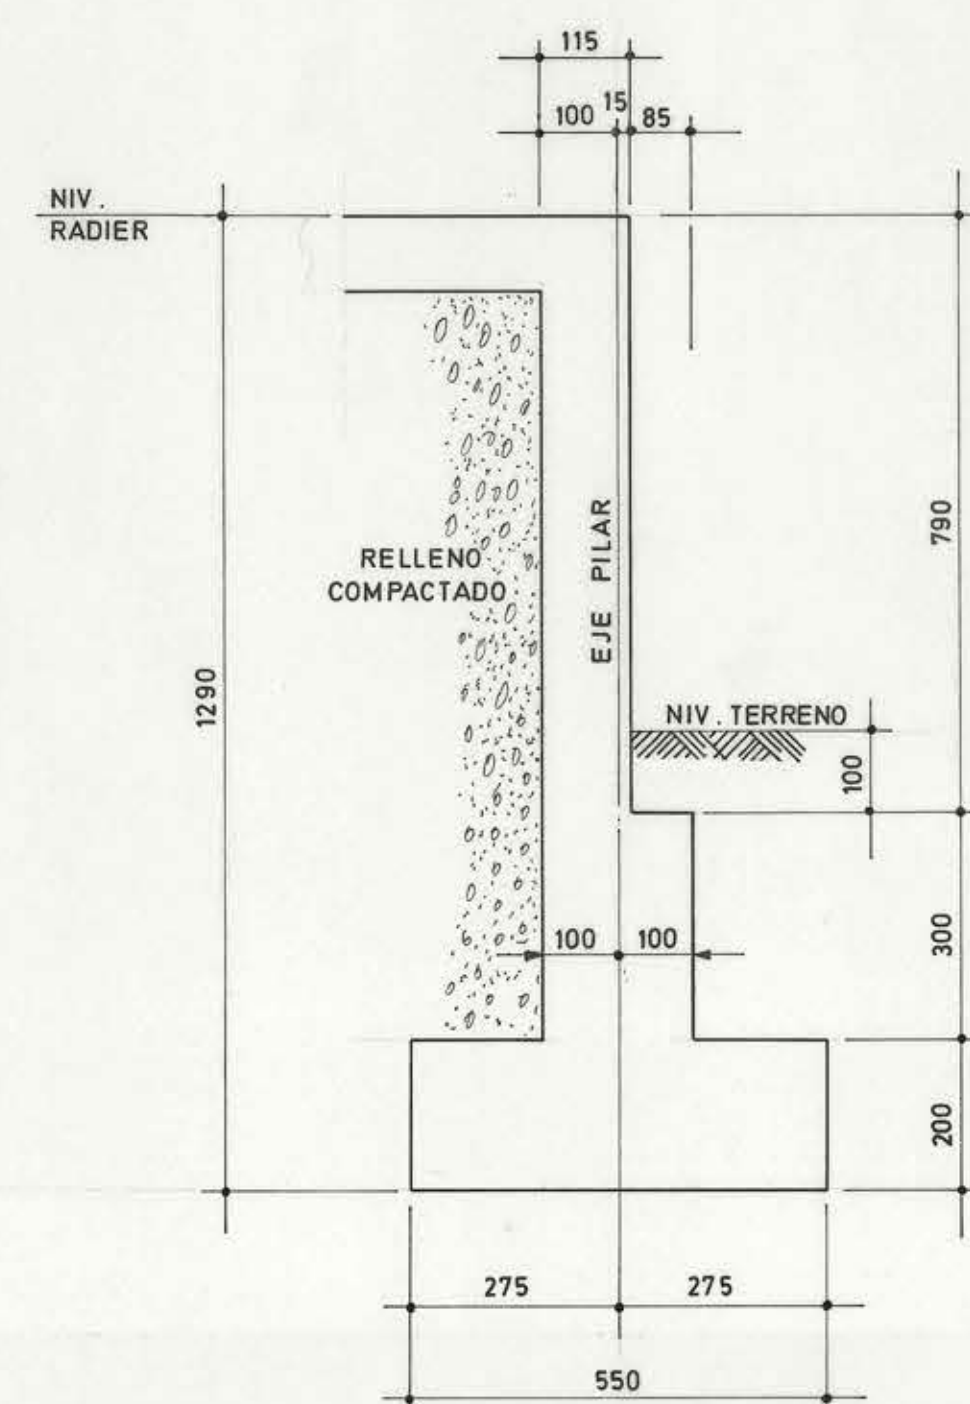

DET.
SOBRECIMIENTO

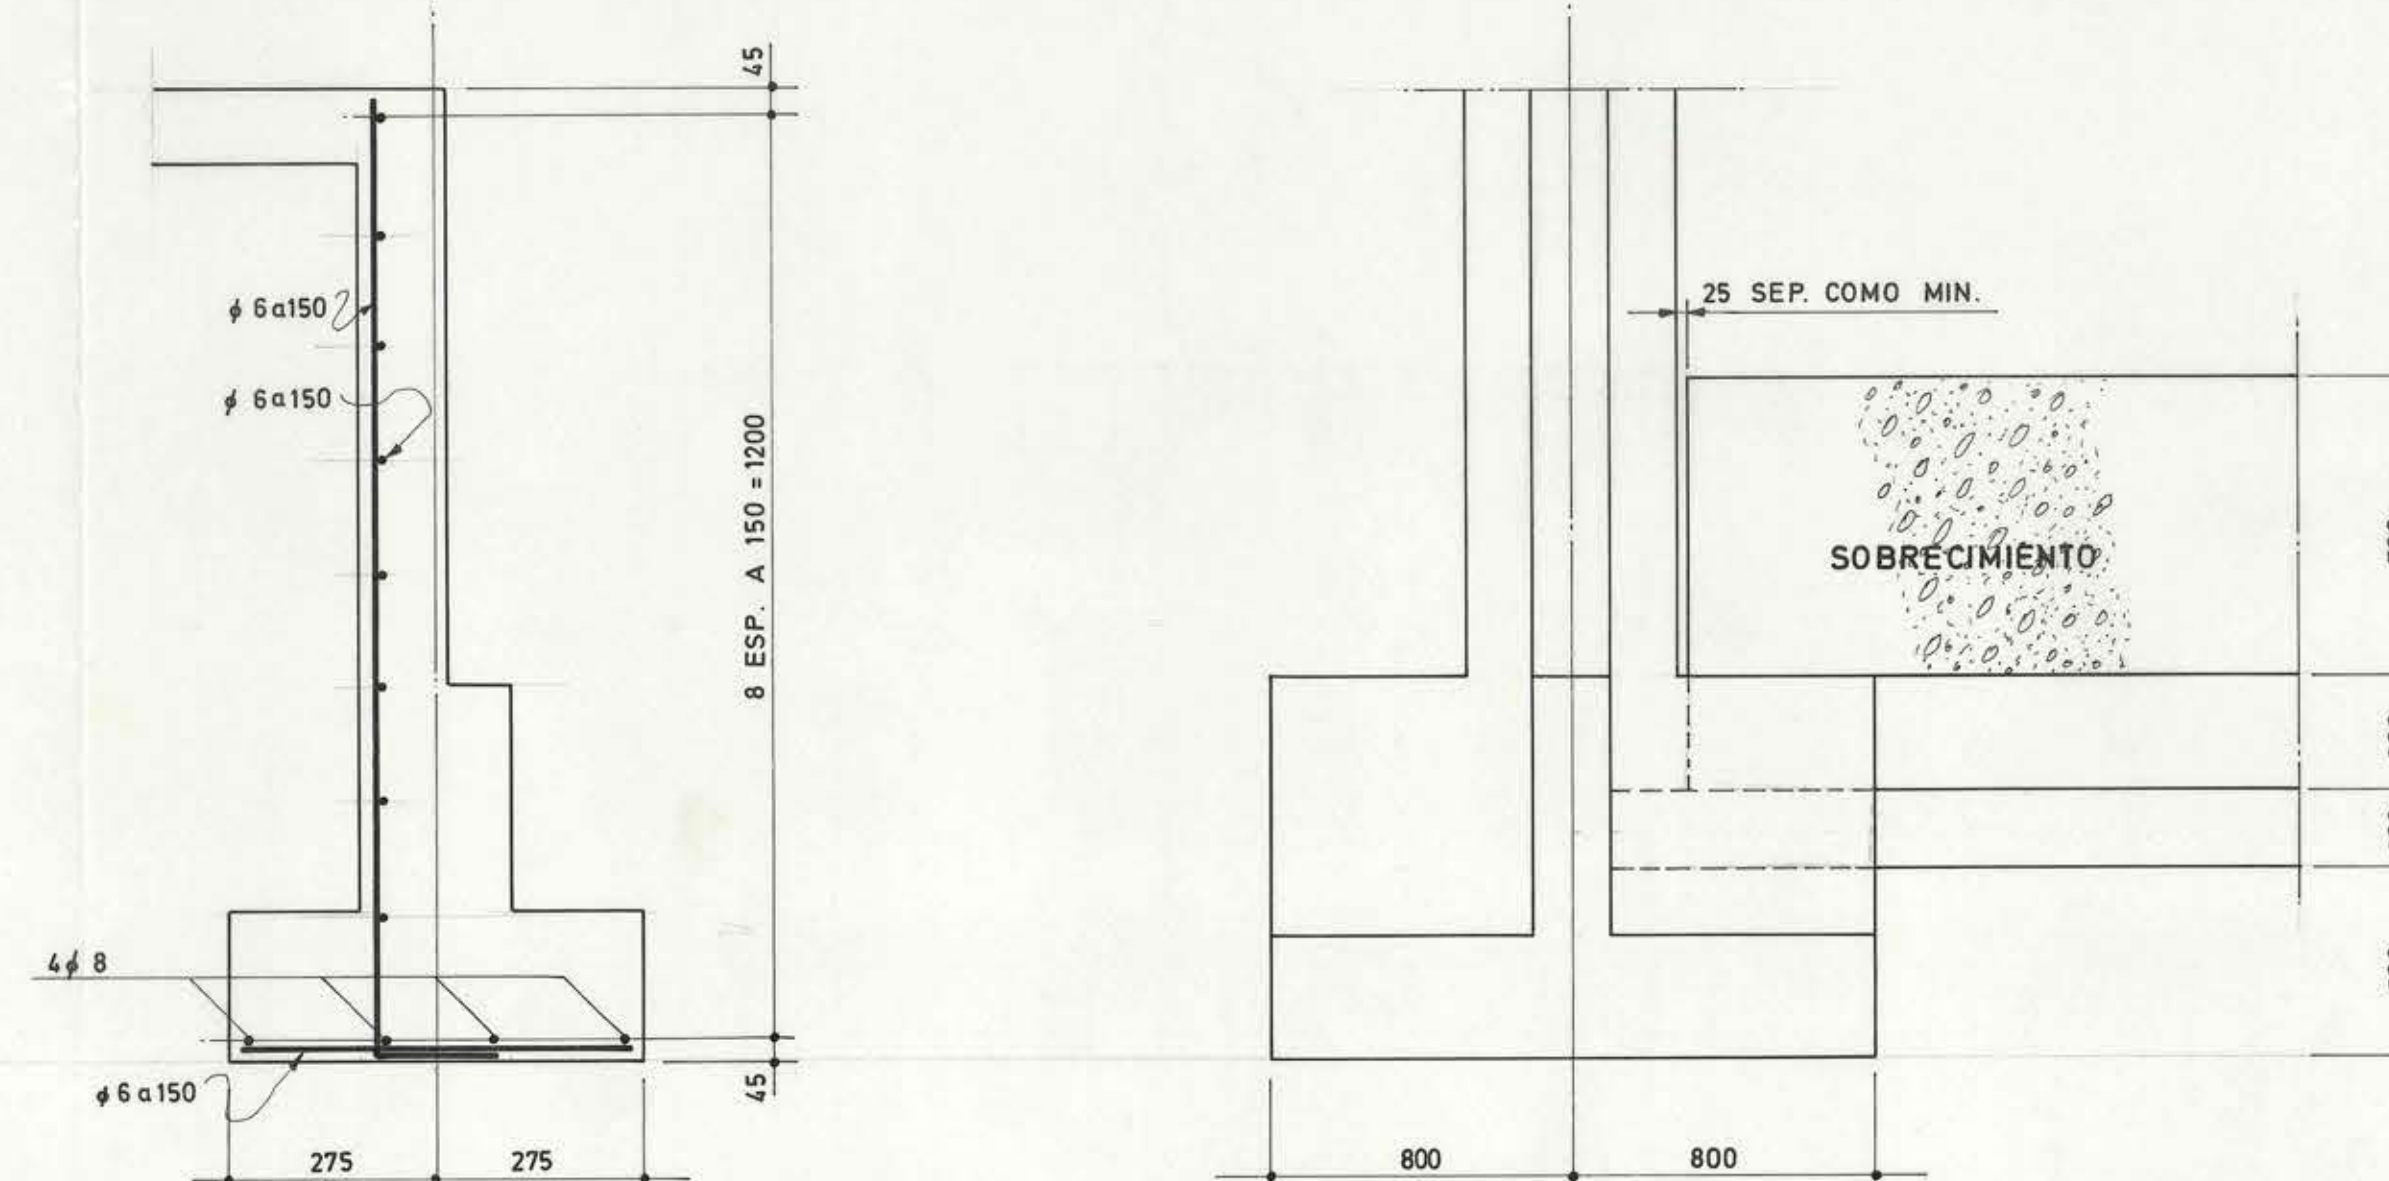

24 JUN 1972

DIRECCION GENERAL DE OBRAS PUBLICAS
DIRECCION DE ARQUITECTURA

OBRA: ALBERGUE DELEGACIONES DEPORTIVAS
UBICACION: PARQUE COUSINO
PLANO: DETALLES DE FUNDACIONES
ARQUITECTO: FRANCISCO LIRA
PROYECTISTA: SANTIAGO MORAN GARCIA
Vº Bº ARQTO. JEFE
DEPTO. PROYECTOS

CONTRATISTA: _____

FECHA DEL CONTRATO: _____
Nº DEL CONTRATO: _____

SUPERFICIE: _____
ESCALA: 1:20-1:25

P. N°: 2