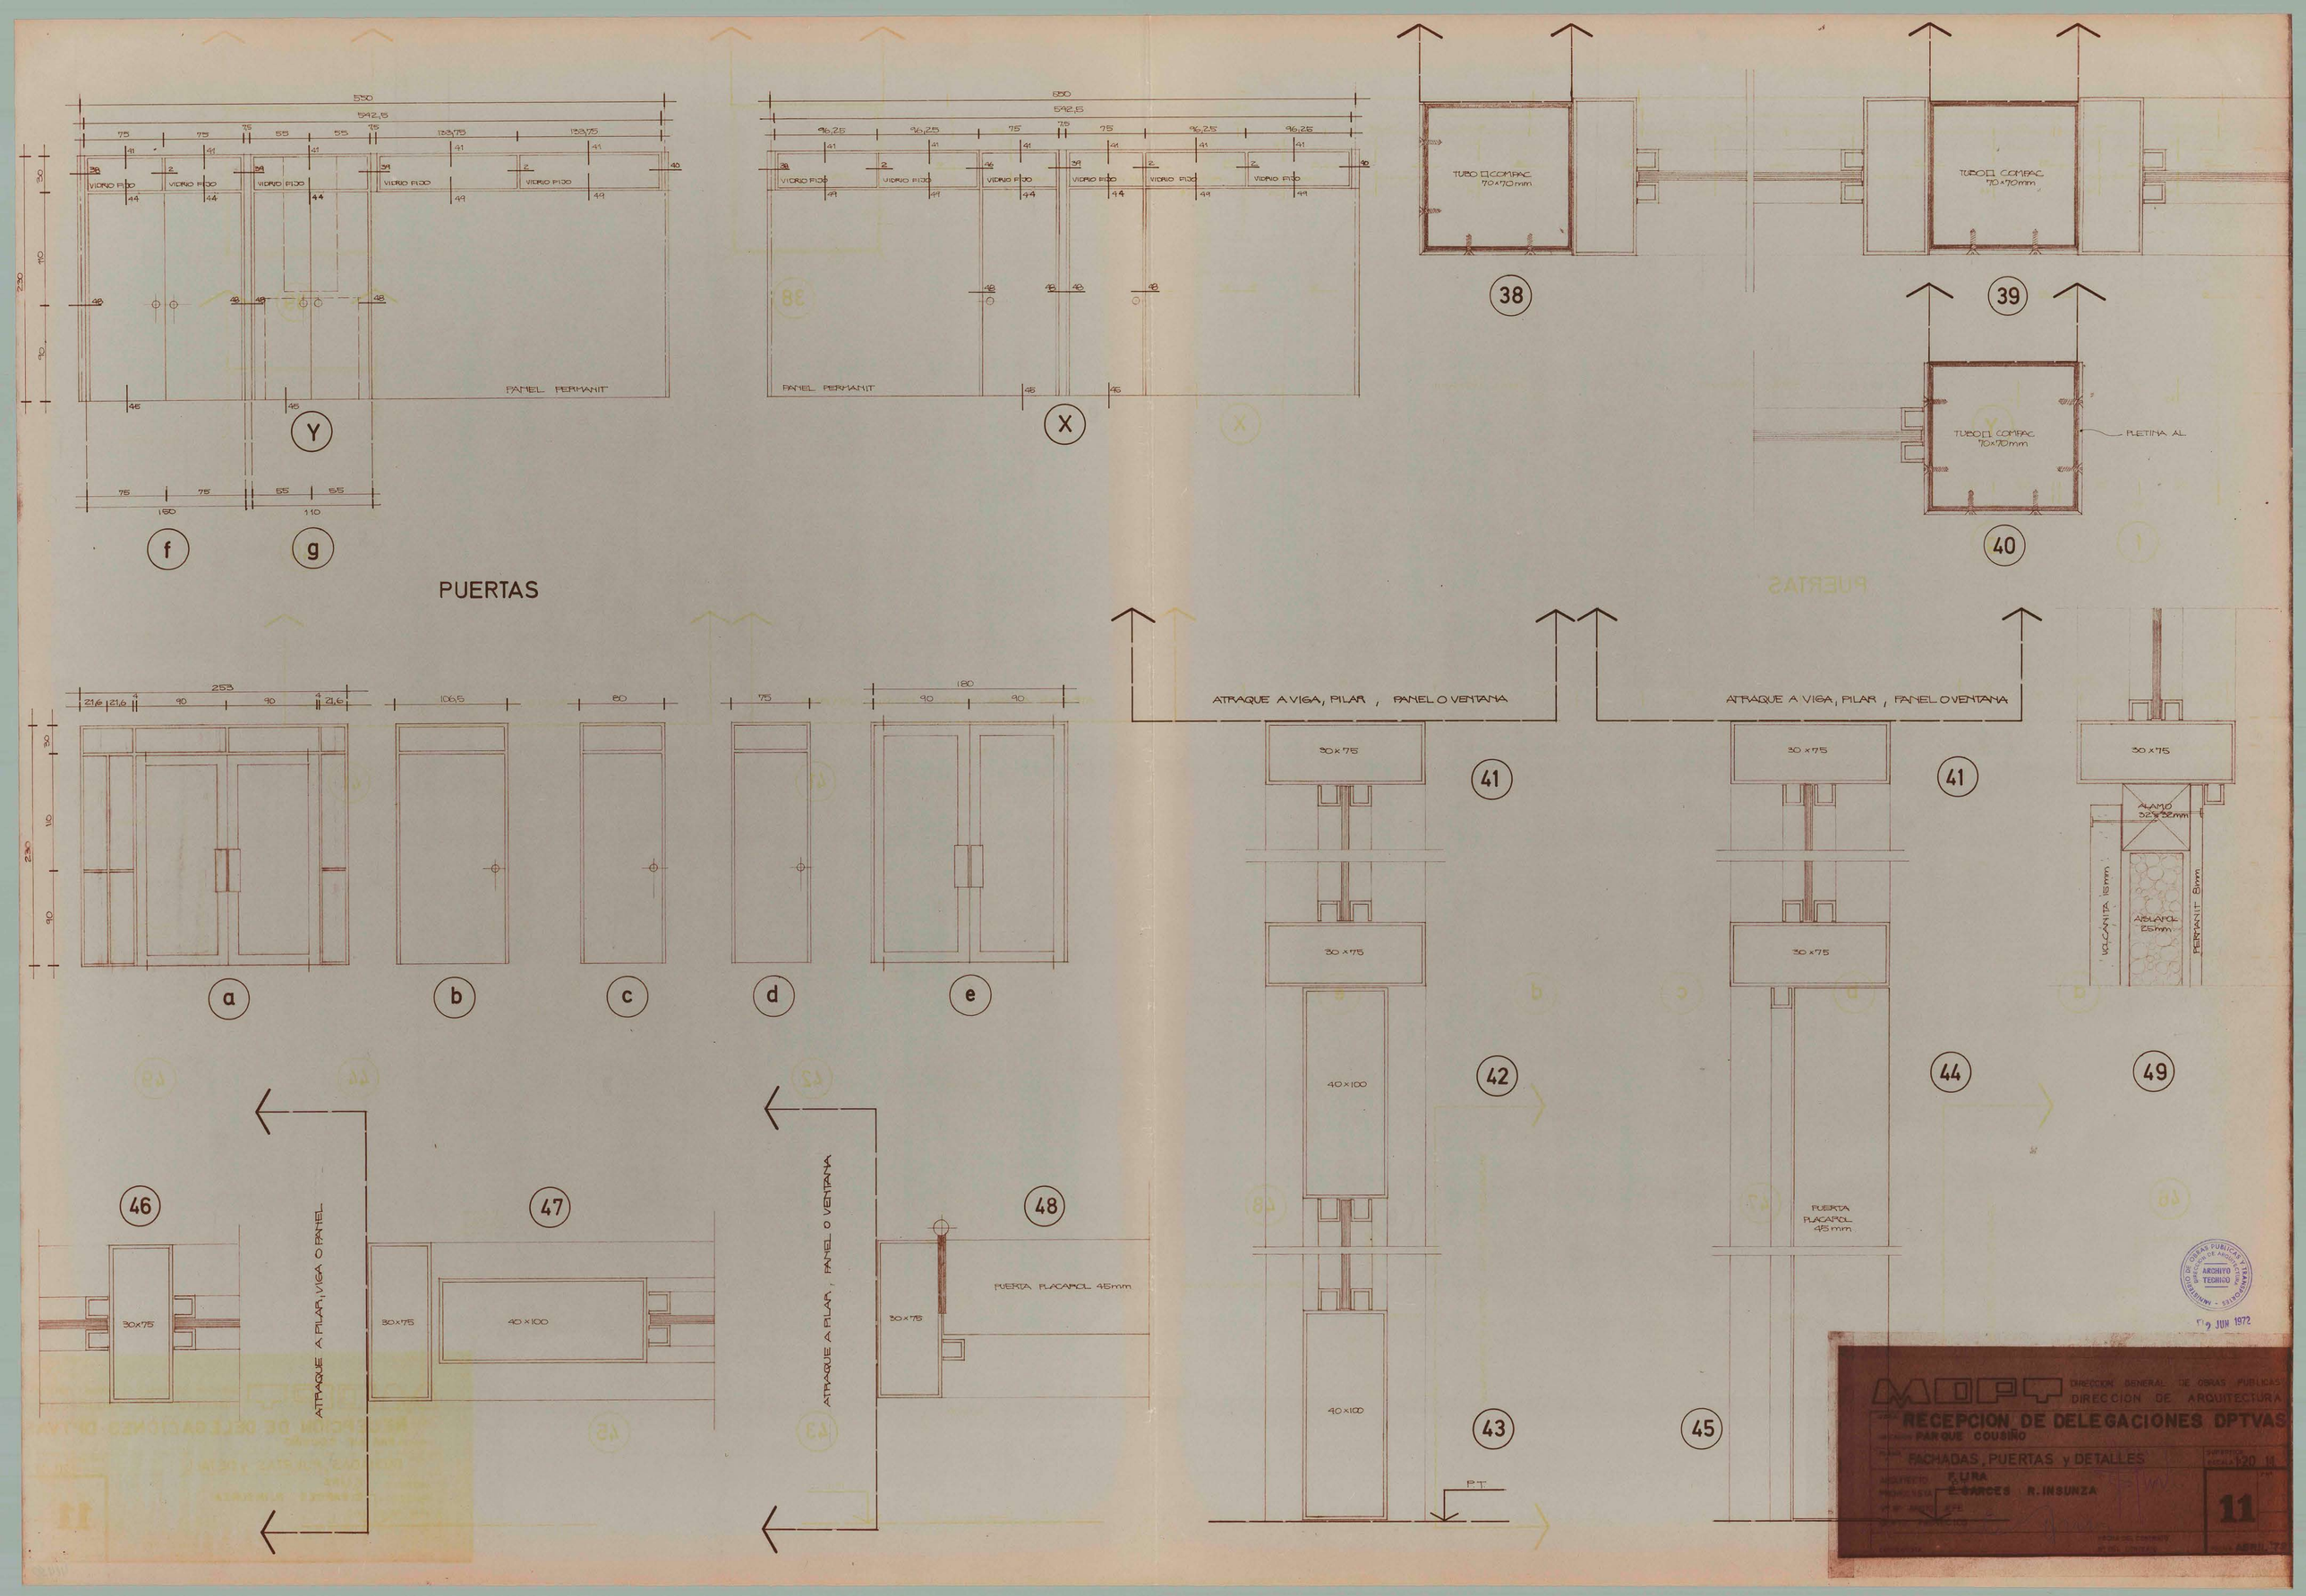
PUERTAS
VIDRIO FIJO
PANEL PERMANIT
Y
X
f
g
TUBO COMPAC 70x70mm
38
39
40
PLETINA AL
a
b
c
d
e
ATRAQUE A VIGA, PILAR, PANEL O VENTANA
30x75
40x100
41
42
43
44
45
49
ALAMO 32x32mm
VOLCANITA 15mm
ASFALPOL 25mm
PERMANIT 8mm
PUERTA PLACAPOL 45mm
46
47
48
ATRAQUE A VIGA, PIVA O PANEL
ATRAQUE A PILAR, PANEL O VENTANA
P.T.
MOPU
DIRECCION GENERAL DE OBRAS PUBLICAS
DIRECCION DE ARQUITECTURA
RECEPCION DE DELEGACIONES DPTVAS
PARQUE COUSIÑO
FACHADAS, PUERTAS y DETALLES
ESCALA 1:20
11
ARCHIVO TECNICO
12 JUN 1972