ELEVACION AB

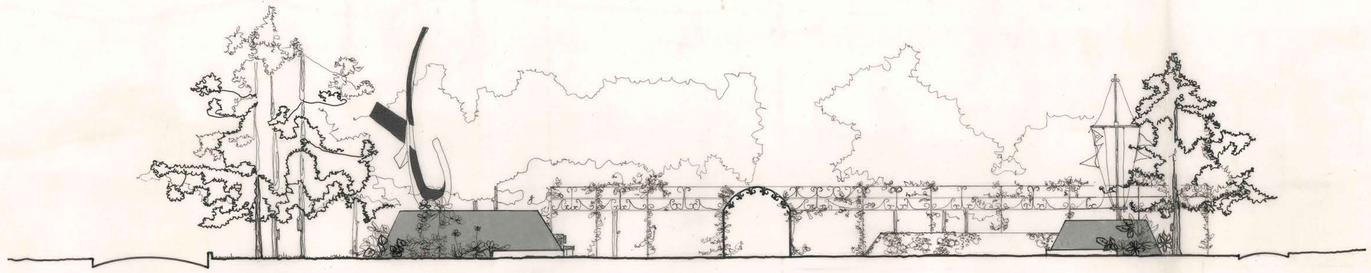

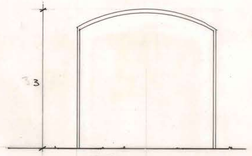

ELEVACION

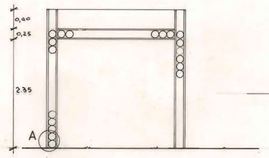

PERFIL

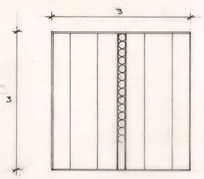

PLANTA escala 1:50
EMPARRONADO

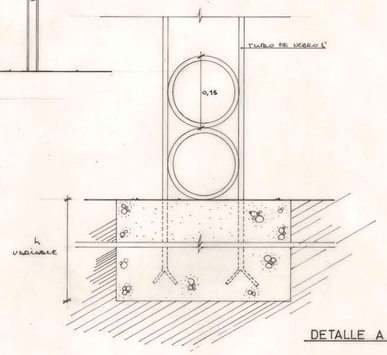

DETALLE A escala 1:5.

ELEVACION CD

escala 1:100.

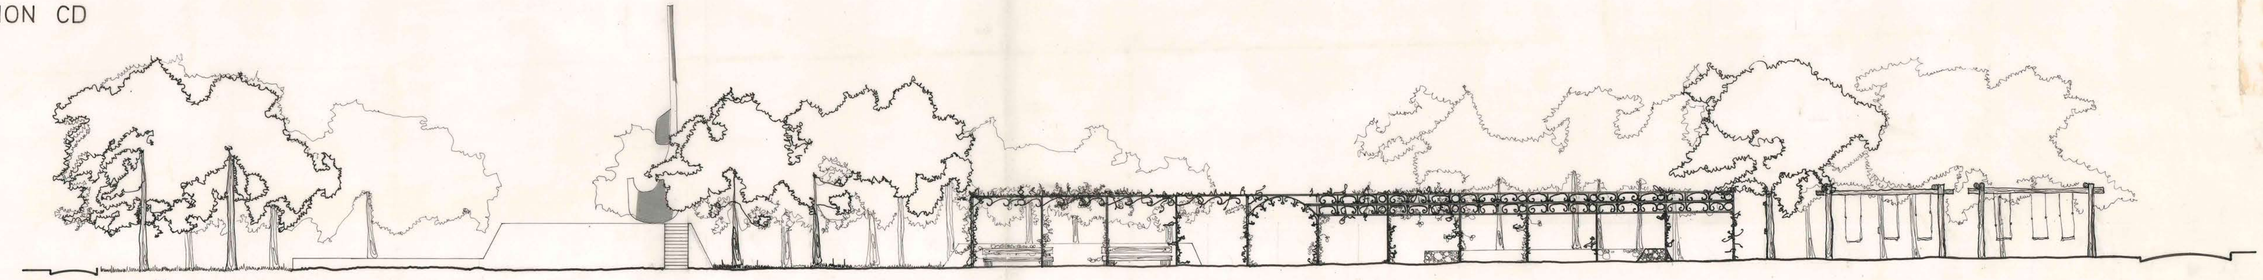

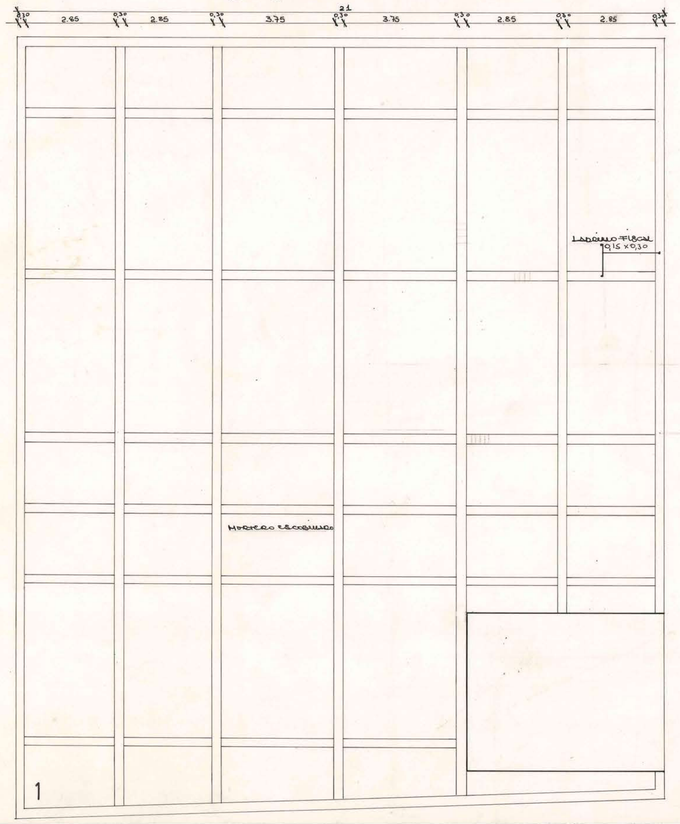

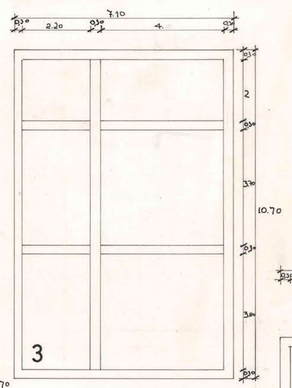

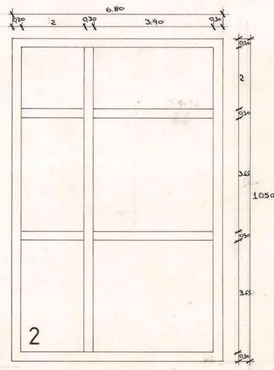

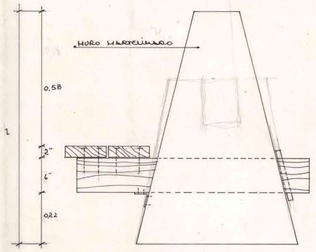

PERFIL

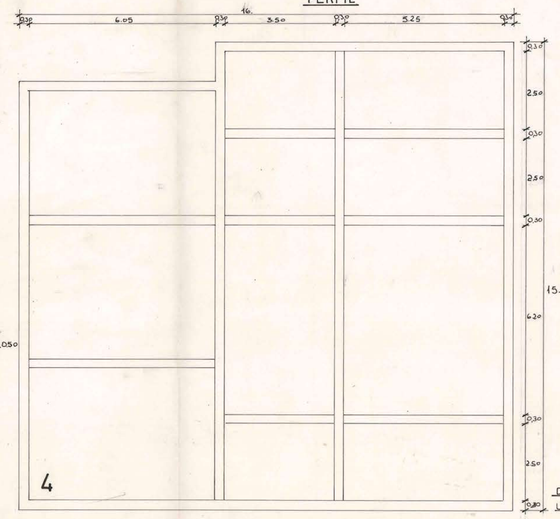

DISEÑO PAVIMENTOS escala 1:75
UBICAR NUMEROS EN PLANTA Nº 1

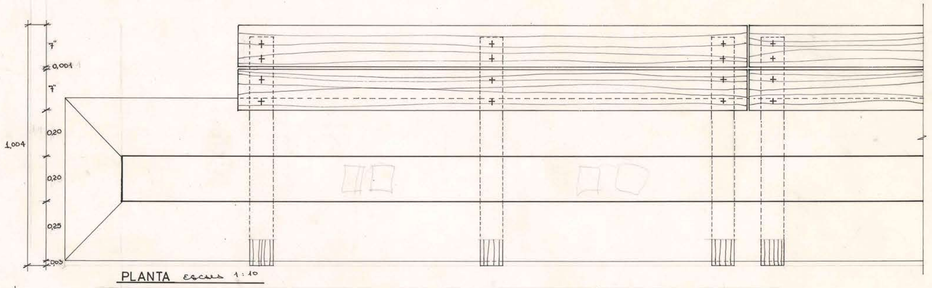

PLANTA escala 1:40

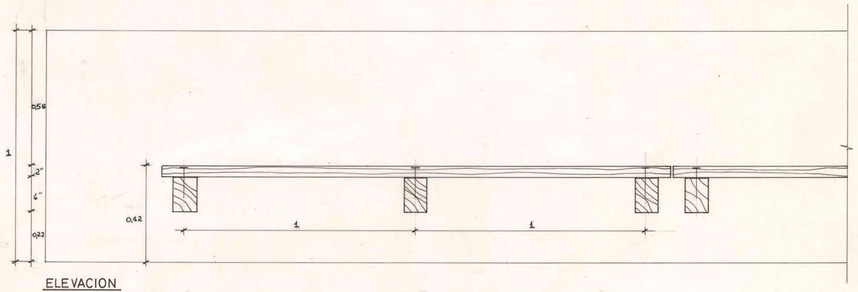

ELEVACION

MUROS CON ASIENTOS

MINISTERIO OBRAS PUBLICAS
ARCHIVO TECNICO
30 DIC. 1971

MOPT DIRECCIÓN GENERAL DE O. PUBLICAS.
DIRECCIÓN DE ARQUITECTURA.

OBRA	: PLAZA RODOBERTO GORDY.	
UBICACION	: SANTIAGO. LA GRANJA.	
PLANO	: ELEVACIONES, PAVIMENTO Y ASIENTOS Y REGA.	ESCALA: 1:100 1:75 1:40
PAISAJISTA	: VERA CALDERÓN S.	
DISEÑO	: CECILIA ALIAGA DE L. CARRE	
COORDINADORA AREA	: JOSEFINA BURGOS	3
ARQTO. JEFE DEPTO.	ALVARES CRISOSTO A.	DIC. 1971.

17-2-4