


CALLE SAN CARLOS.-

AVENIDA PRAT.-

CALLE ARAUCO.-

CALLE YONGAY.-

-5 MAR. 1964

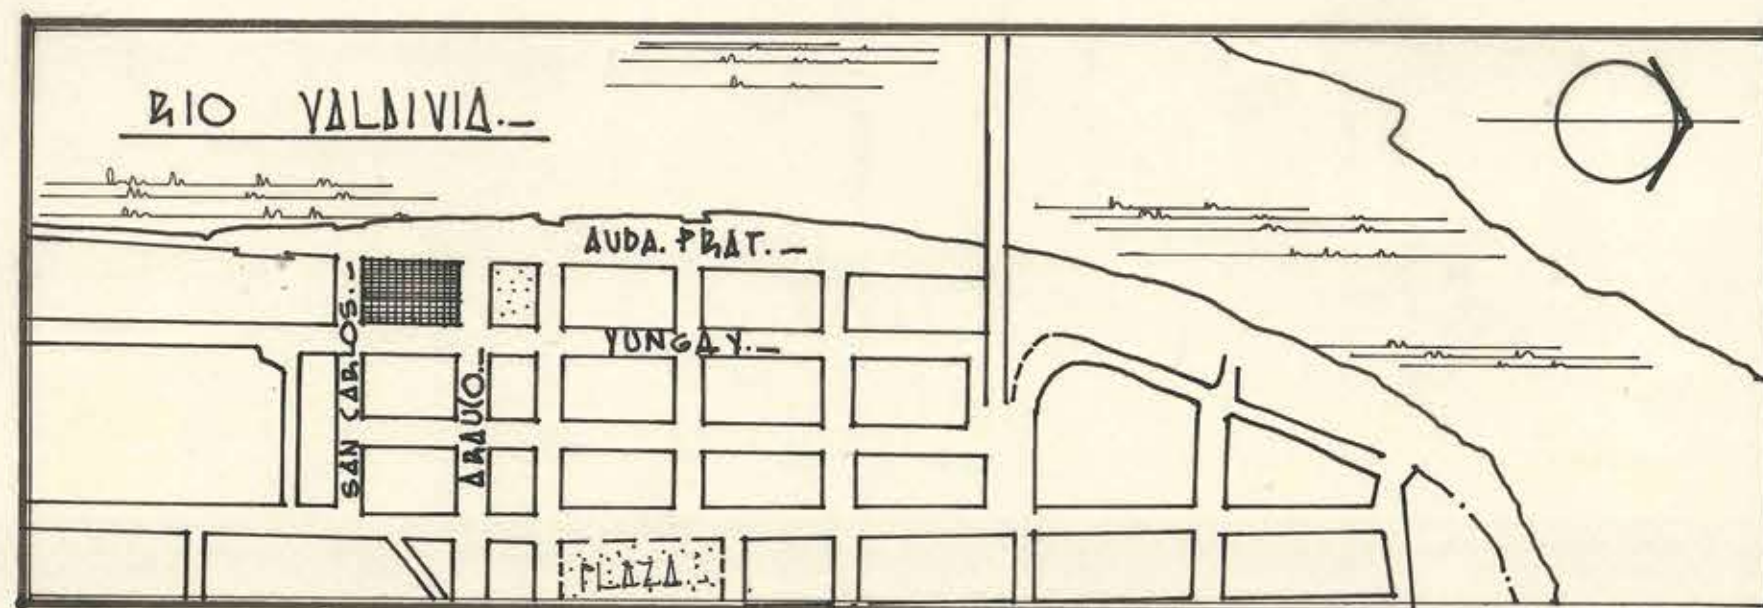

PLANO DE UBICACION.-

M. O. P.
PLANO: PLANTA

DIRECCION
GOBERNACION
GENERAL.-

DE ARQUITECTURA.-
MARITIMA..

DEPARTAMENTO ESTUDIOS.-
VALDIVIA.-

ESC. 1:100.-



J. FERRERES
ARQTO.-

H. FERREIRA S.
ARQTO JEFE TALLER.-

O. TORREALBA D.-
ARQTO. JEFE ESTUDIOS.-

1

061x083