


D. O. P. - DEPARTAMENTO DE ARQUITECTURA - SECCION ESTUDIOS
 GIMNASIO PARA EL LICEO DE HOMBREROS DE VALDOSO.
 ESCALA = 1 : 50.

PROYECTO :
 30 de Julio de 1932.
 P. Allier
 J. M.

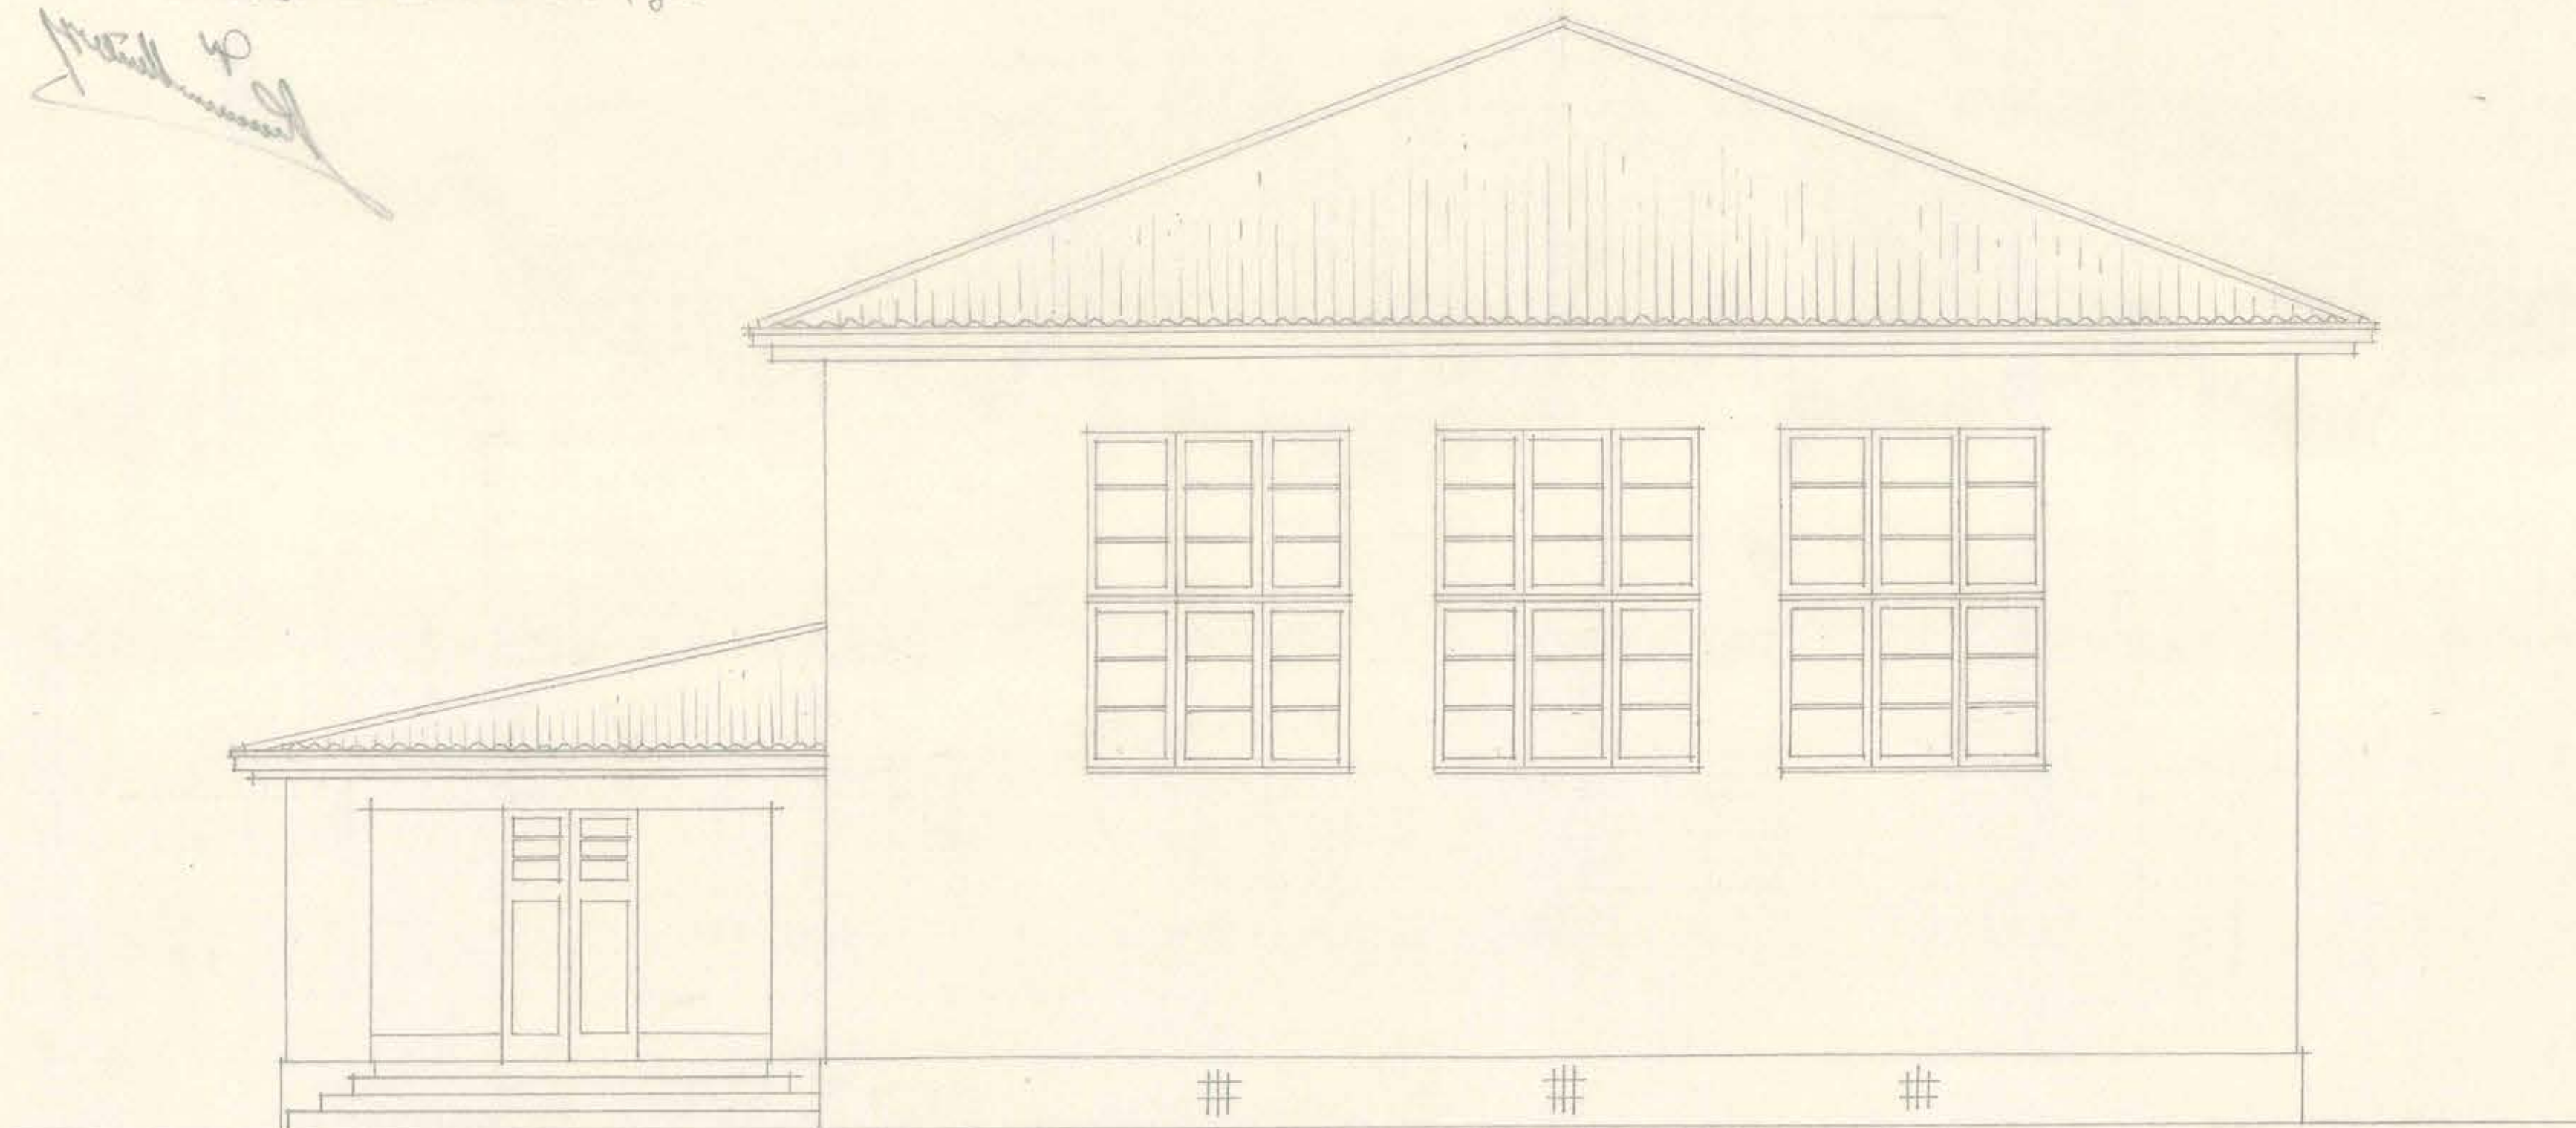

Fachada principal