


D. O. P. - DEPARTAMENTO DE ARQUITECTURA - SECCION ESTUDIOS
GIMNASIO PARA EL LICEO DE HOMBRÉS DE VALPÓS.
ESCALA = 1 : 50.

PROYECTÓ: *Almillo*
Sgo. 30 de Julio de 1932.

W. Riquelme

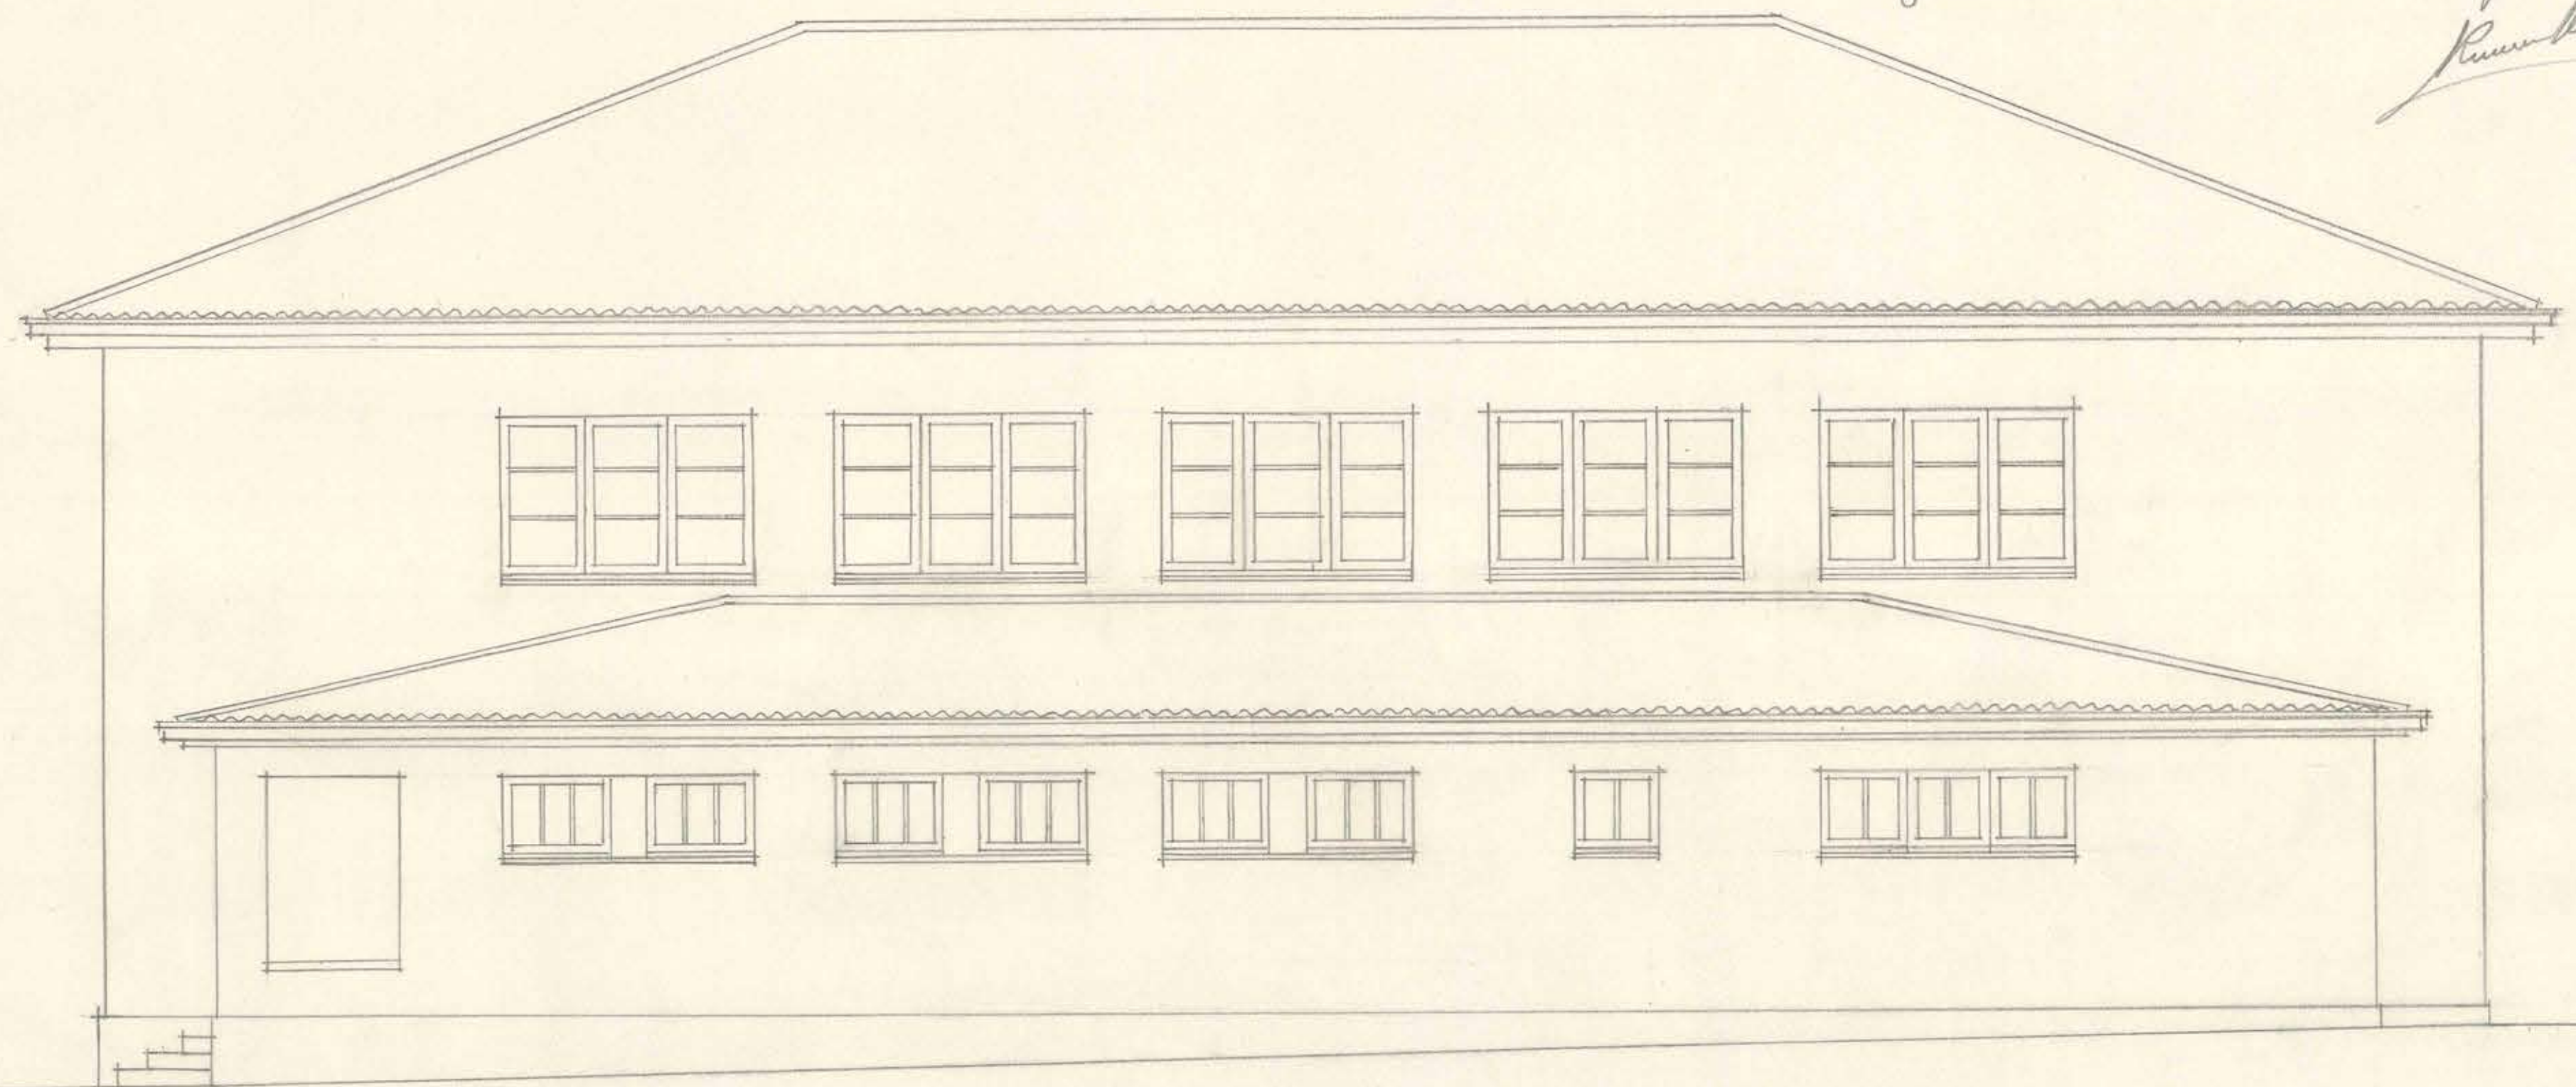

FACHADA LATERAL