


D. O. P. - DEPARTAMENTO DE ARQUITECTURA - SECCION ESTUDIOS
GIMNASIO PARA EL LICEO DE HOMBRERO DE VALPISO.

ESCALA = 1 : 50.

PROYECTO: *Alvarillo*
Santiago, 30 de Julio de 1932.

Alvarillo

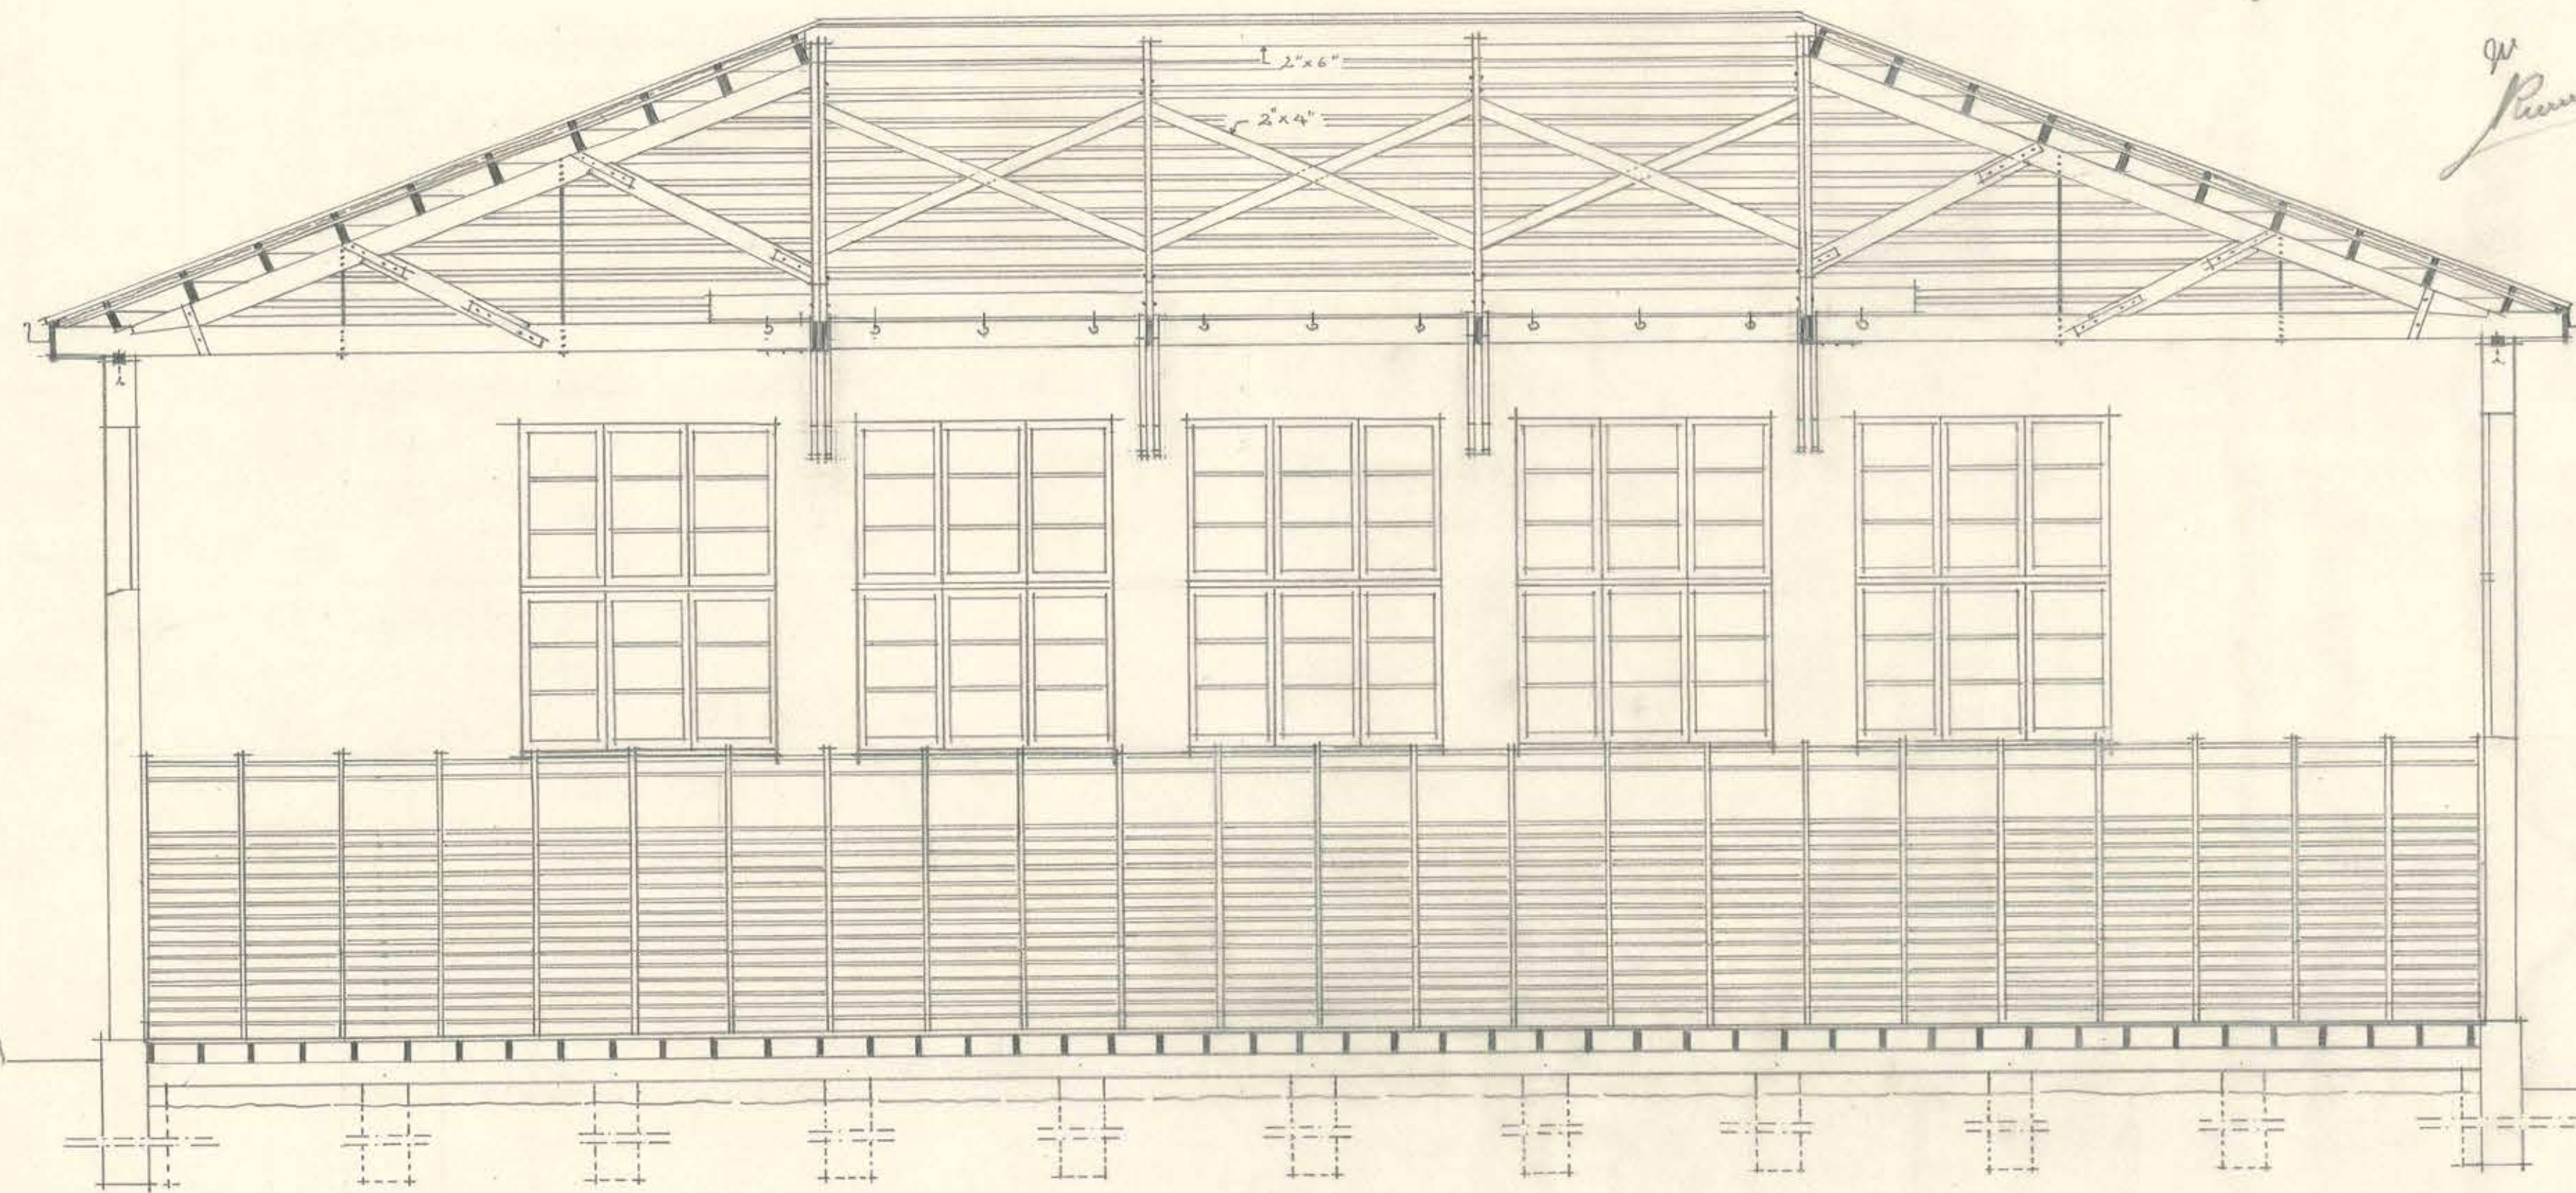

SECCION LONGITUDINAL