



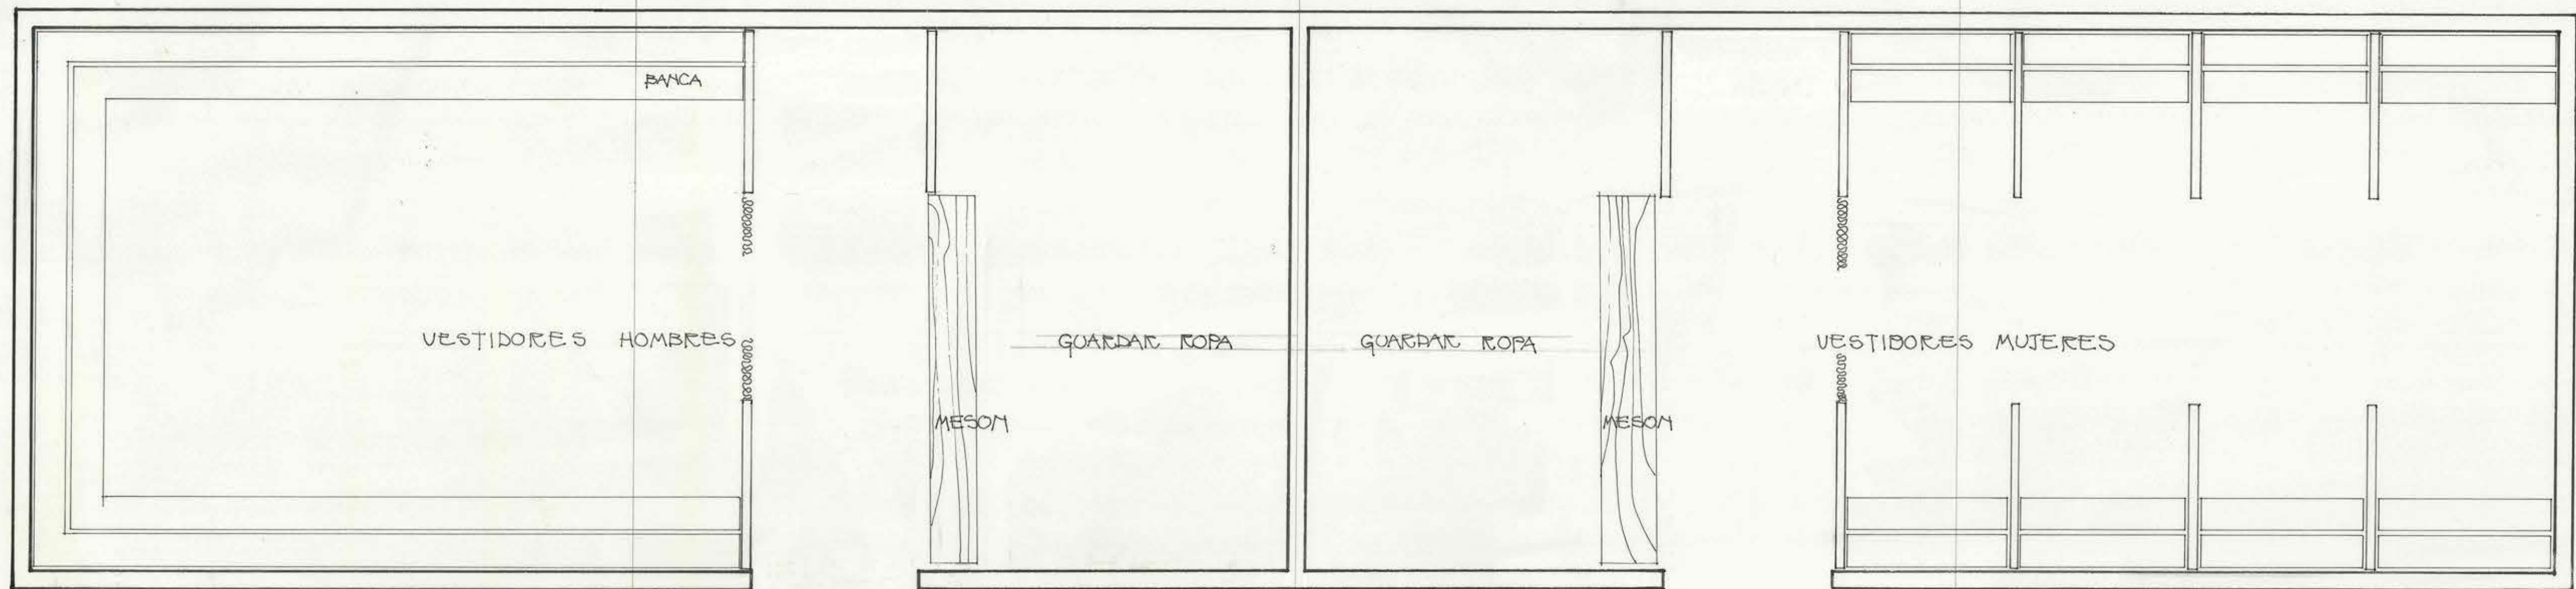

SEGUN PLANO CAMARINES PISCINA TIPO

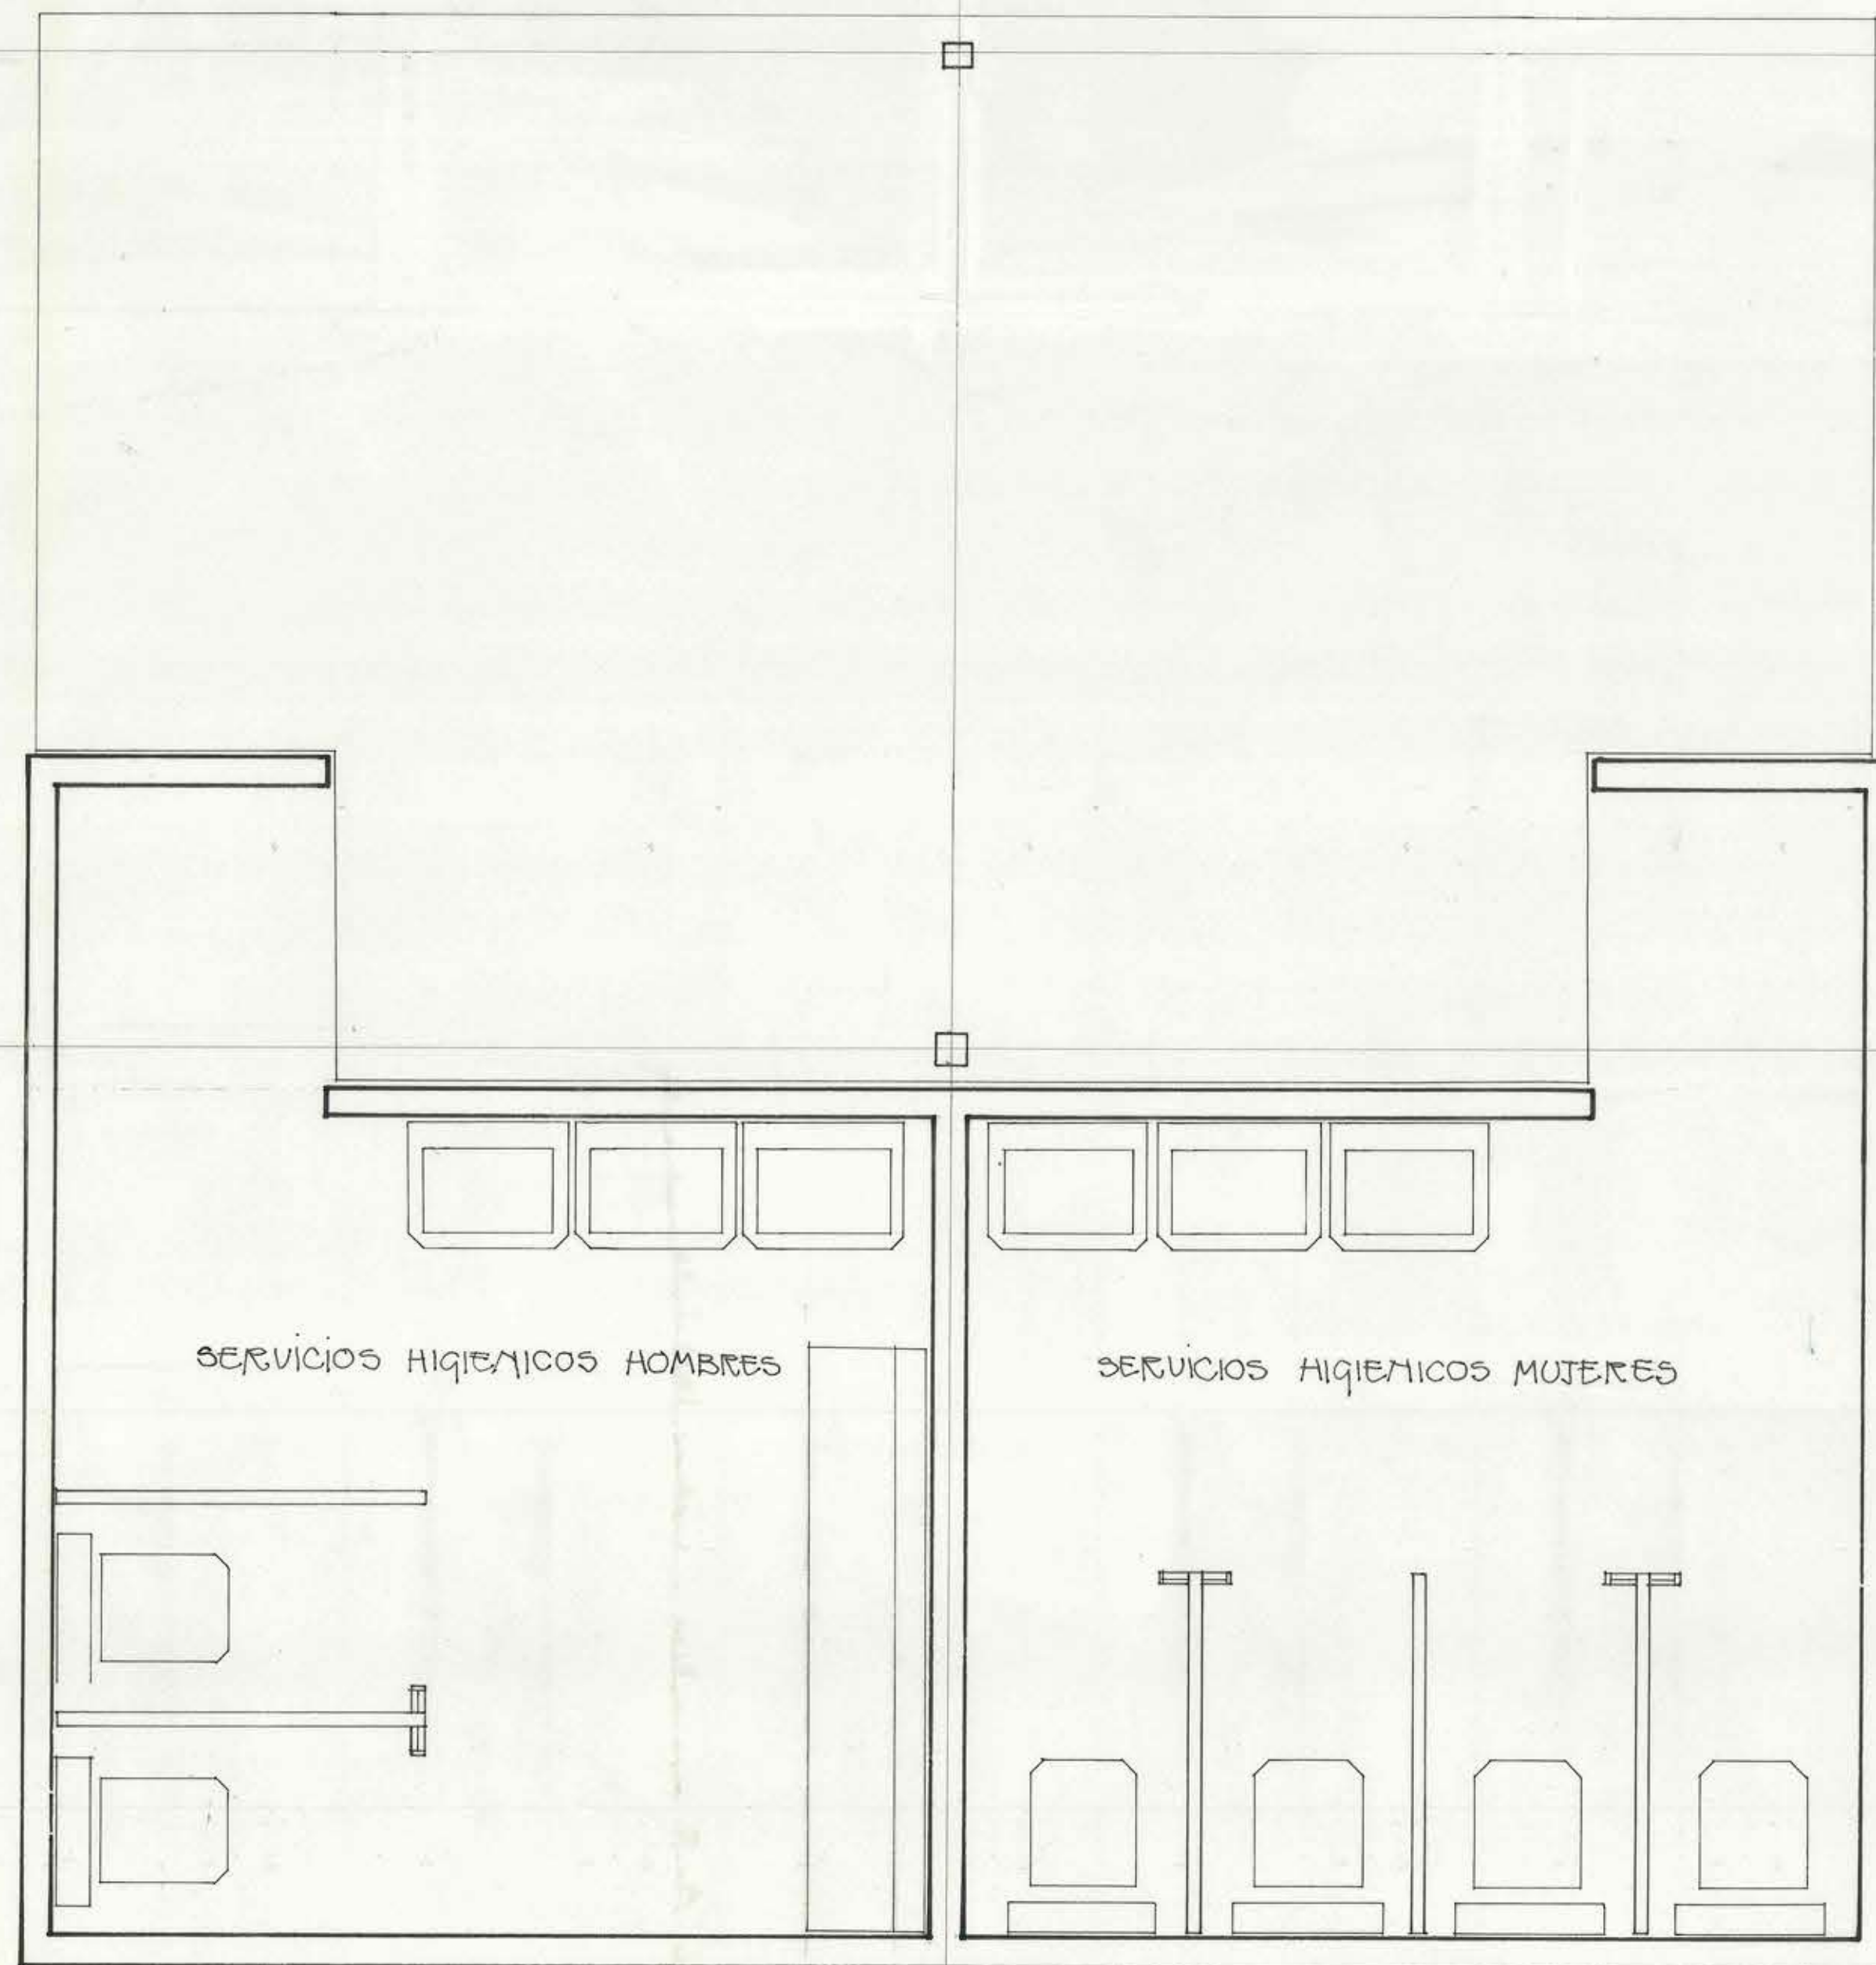

SEGUN PLANO SERV. HIQ. TIPO B.

mo
pt
D. G. O. P.

DIRECCION DE ARQUITECTURA
DEPARTAMENTO DE PROYECTOS



26 FEB. 1973

26 FEB. 1973

OBRA	PISCINA DE PUNTAQUI.		
LOCALIDAD	PUNTAQUI DEPTO. OVALLE	PROVINCIA	COQUIMBO
PLANO	MODIFICACIONES A PLANOS TIPO Y EMPLAZAMIENTO VESTIDORES Y SERVICIOS HIGIENICOS.		
COORDINADOR	JEFE DEPARTAMENTO ARQTO. SERGIO SOZA	CLAVE	
EQUIPO	ARQTO. SERGIO SOZA ARQTO. ISABEL ROYER		
ESCALA	1:20	SUPERFICIE	FECHA 13-JUNIO 72