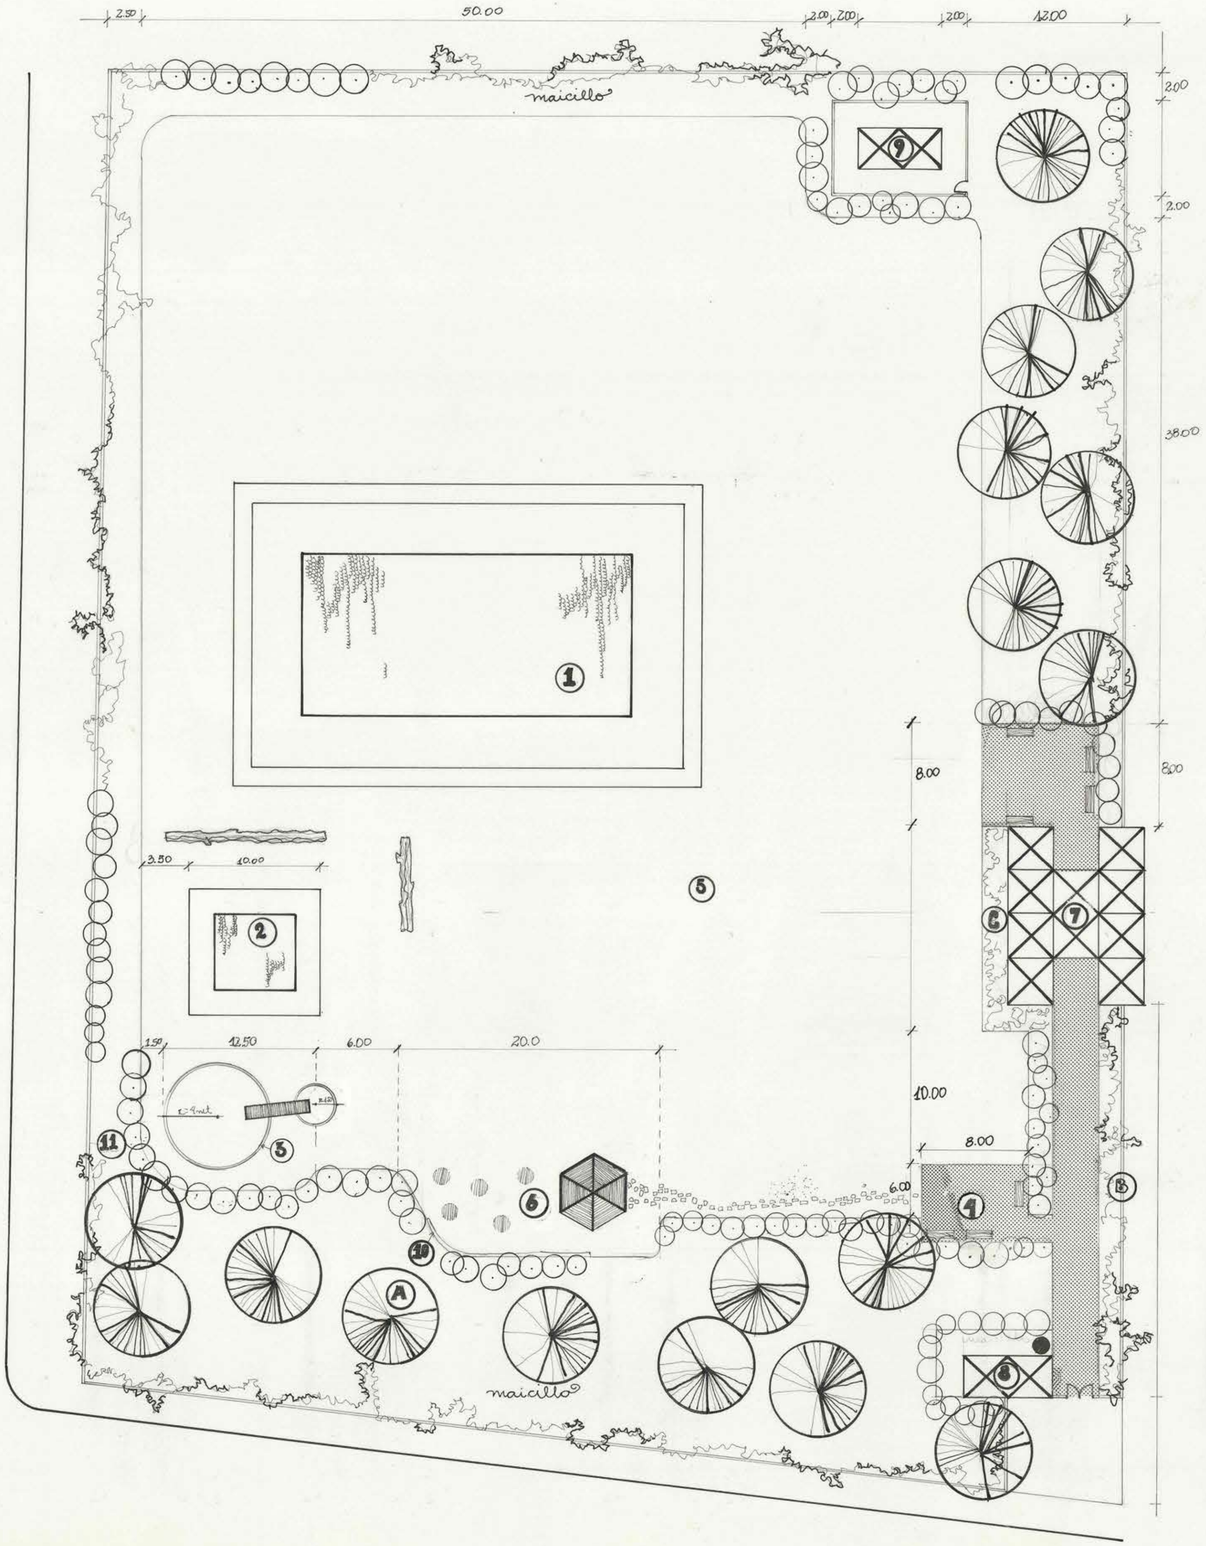

EQUIPAMIENTO.

1 .. PISCINA
2 .. PISCINA NIÑOS
3 .. FOSO DE ARENA
4 .. PATIO
5 .. ZONA ASOLEAMIENTO DE CESPED
6 .. ZONA VENTA BEBIDAS
7 .. CAMARINES
8 .. ADMINISTRACION EMPLAZAMIENTO DEFINITIVO
9 .. SALA FILTROS
10 .. MURO
11 .. CIERRO

VEGETACION.

A .. ARBOLES ALTOS
B .. ARBUSTOS PARA CERCO
C .. FLORES VIVACES

● CENTRO DE LUZ

NOTA A LO LARGO DE TODO EL CIERRO SE PLANTARAN CONTAEGUS

MOPT D. G. O. P.

DIRECCION DE ARQUITECTURA
DEPARTAMENTO DE PROYECTOS

AREA

OBRA: piscinas populares		
LOCALIDAD: san gregorio	PROVINCIA: santiago	
PLANO: paisajismo		
COORDINADOR: argto. josefina [illegible]	JEFE DEPARTAMENTO: argto. andres crisosto	CLAVE: 4
EQUIPO: nelda caldron paisajista; juan sepulveda dibujante; aurora guerrero paisajista		
ESCALA: 1:250	SUPERFICIE	FECHA: MAYO 73

MINISTERIO DE OBRAS PUBLICAS Y TRANSPORTES
DIRECCION DE ARQUITECTURA
ARCHIVO TECNICO
9 JUN. 1972

0,77 x 0,56