


M.O.P.T. D.G.O.P. Dirección de Arquitectura Depto. Programación		
Gimnasio Cerrado de San Javier — Provincia : Linares		
Escala 1 : 200		Superficies
Propietarios :	Terreno	Construido
① Terreno Fiscal		
② Julio Cespedes Rojas	640,70 m ²	103,20 m ²
③ Sergio González	640,90 "	230,70 "
1 piso		No rústico
Ayudante : Luciano Araya W.		Copié : Victor Cofré C.
Levantó : Constructor Civil U. C. Miguel Aronowsky J. 1970		
Arquitecto Jefe Departamento Sergio Gómez Del Canto		

SERGIO GÓMEZ DEL CANTO
ARQUITECTO JEFE
Departamento de Programación
M.O.P.T. Dirección de Arquitectura D.G.O.P.

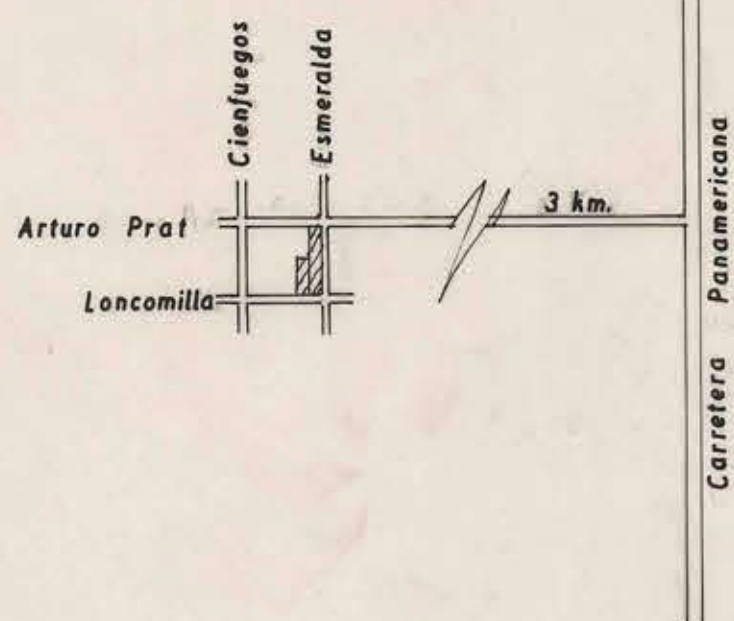

13 JUL 1970



N.M.

