


M.O.P DIRECCION DE ARQUITECTURA. "OFICINA TEMUCO" ANTEPROYECTO ESCUELA N° 2 DE NIÑAS "TEMUCO"

Considero esta idea de fachada
en el estudio definitivo por co-
rrespondiente interesante

D.

J. BROUILLY S. ARQUITECTO G. VALDIVIA

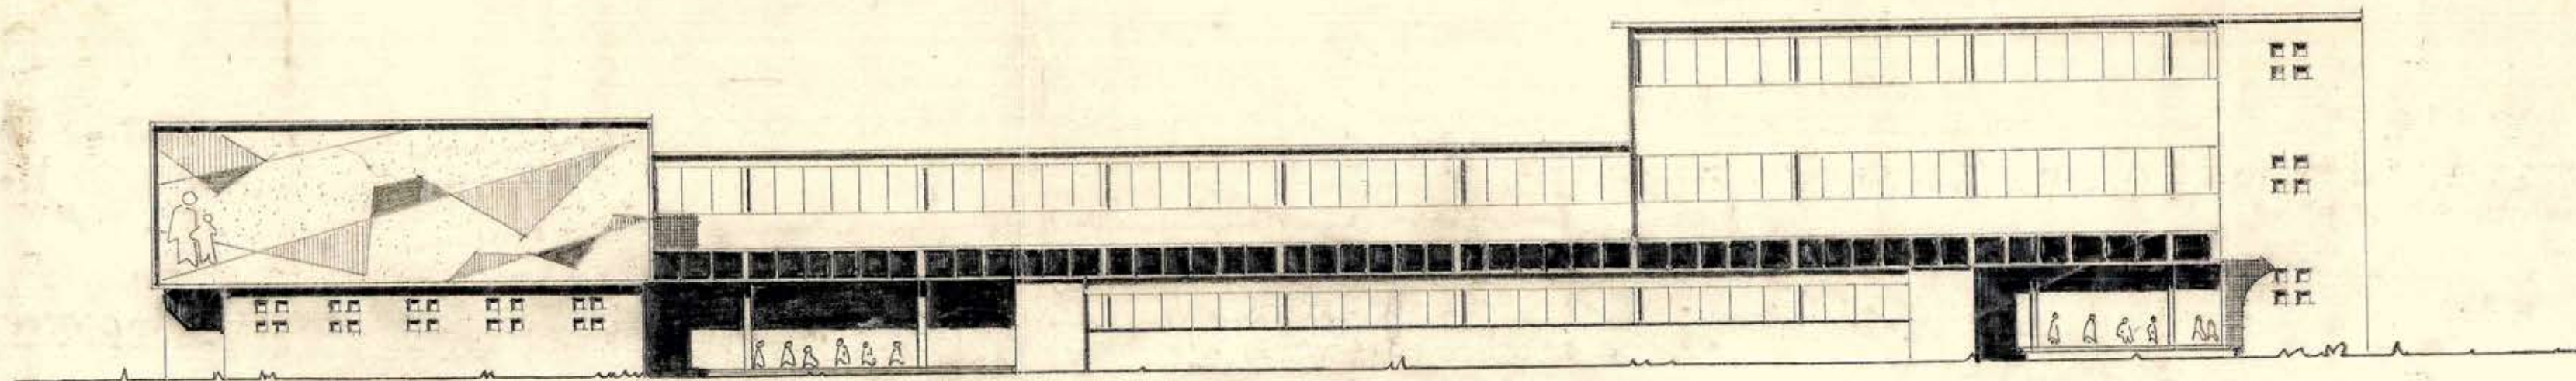

ELEVACION

PRINCIPAL

ES = 1/200.-

4285N