



SECCION A-A


FACHADA PONIENTE

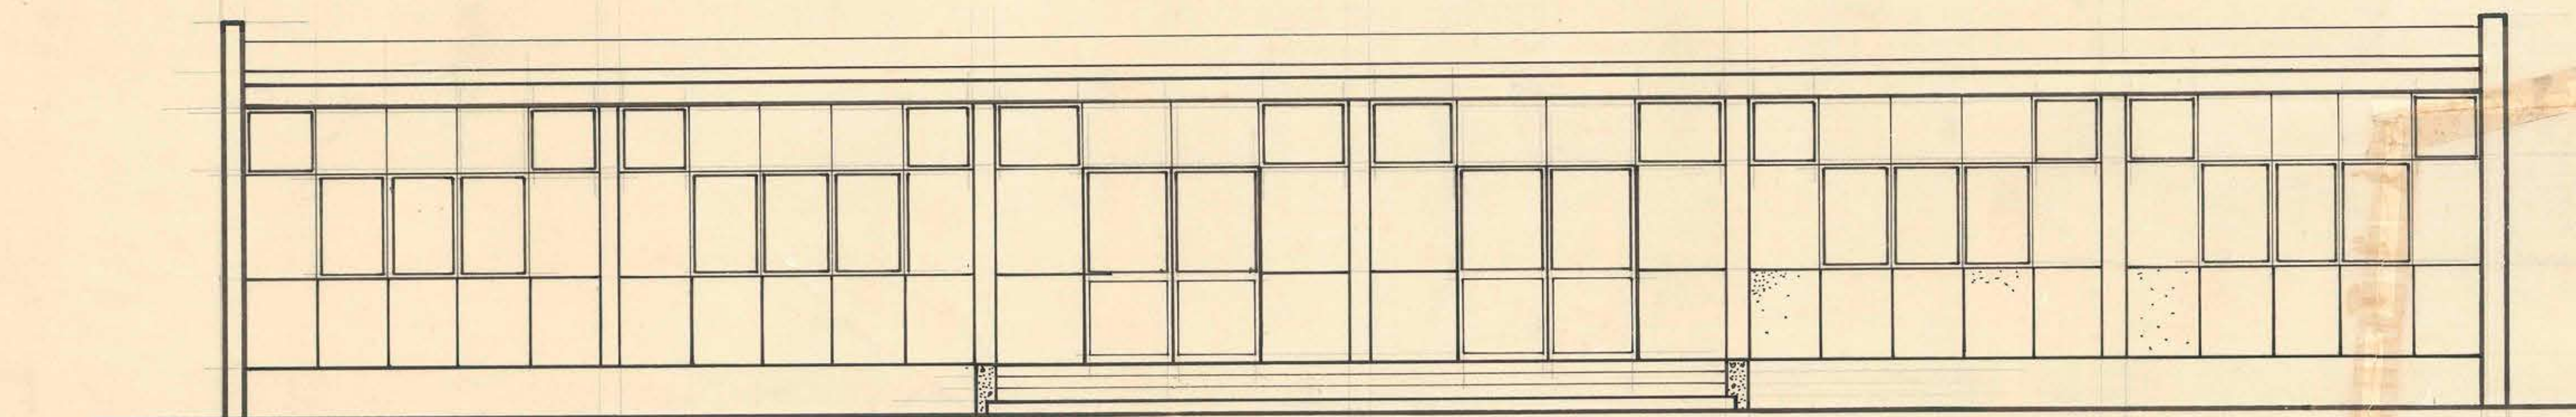

FACHADA PONIENTE

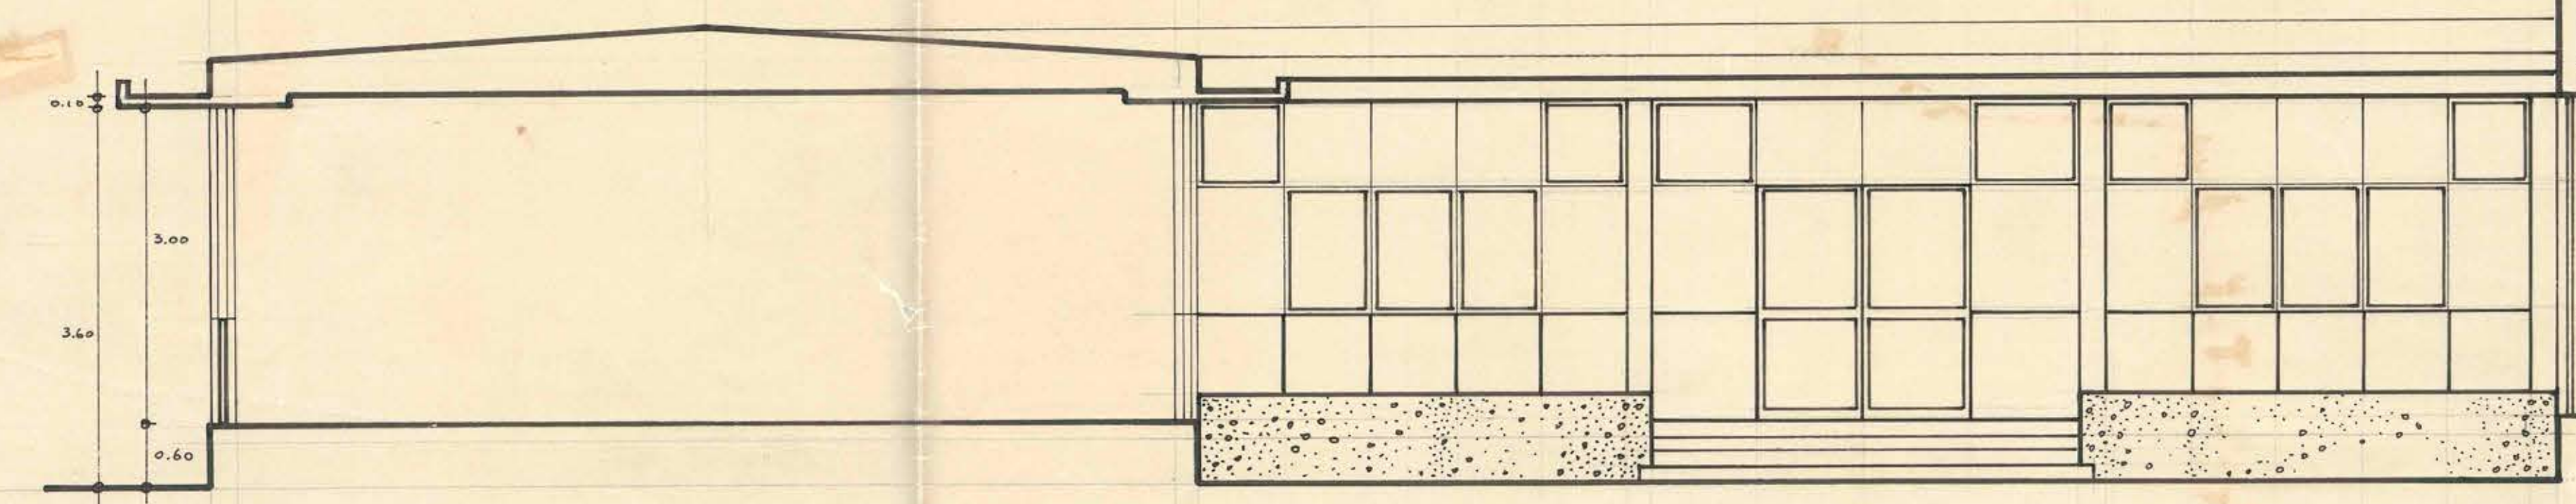

FACHADA NORTE

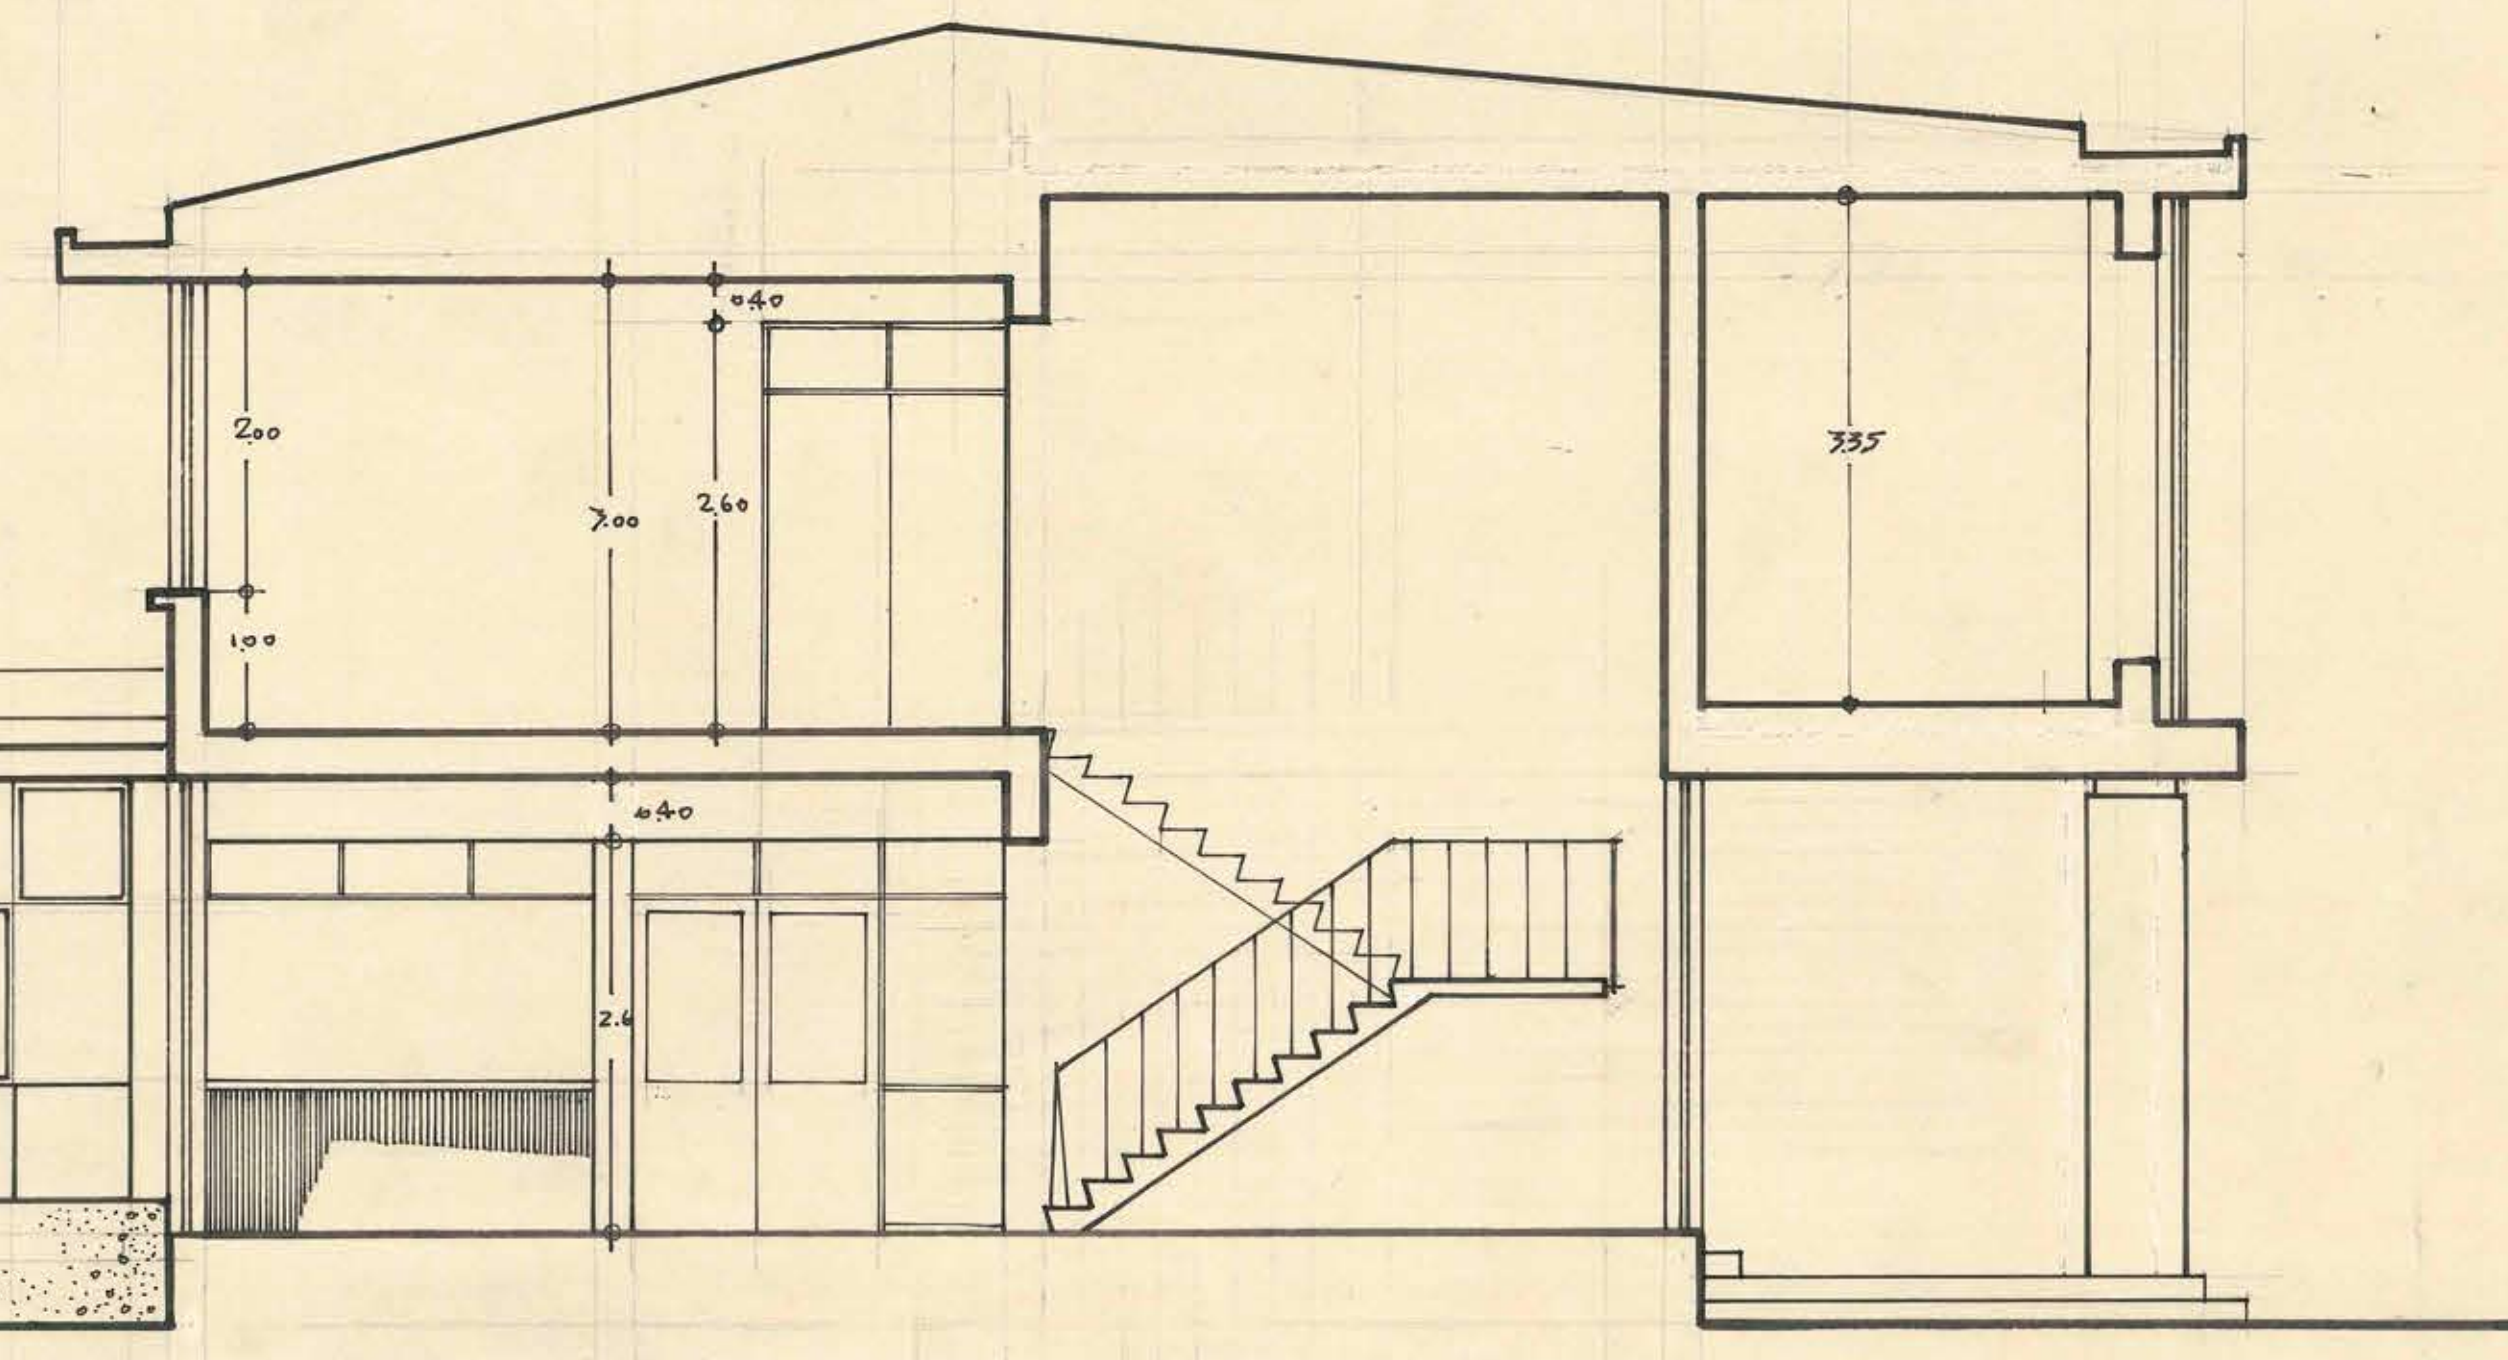

CORTE C-C



Contrato 1385
20/8/62

M.O.P. DIRECCION DE ARQUITECTURA			
DEPARTAMENTO DE ESTUDIOS			
ESCUELA DE NIÑAS	NO. 2 DE TEMUCO	4	
FACHADAS Y CORTES	BOC. 1/50		
PRO. PAULA P. HERRERA S.	PRO. PAULA P. HERRERA S.	PRO. PAULA P. HERRERA S.	PRO. PAULA P. HERRERA S.
AYUD. ARQ.	ARQ. TALLER	ARQ. TALLER	ARQ. TALLER