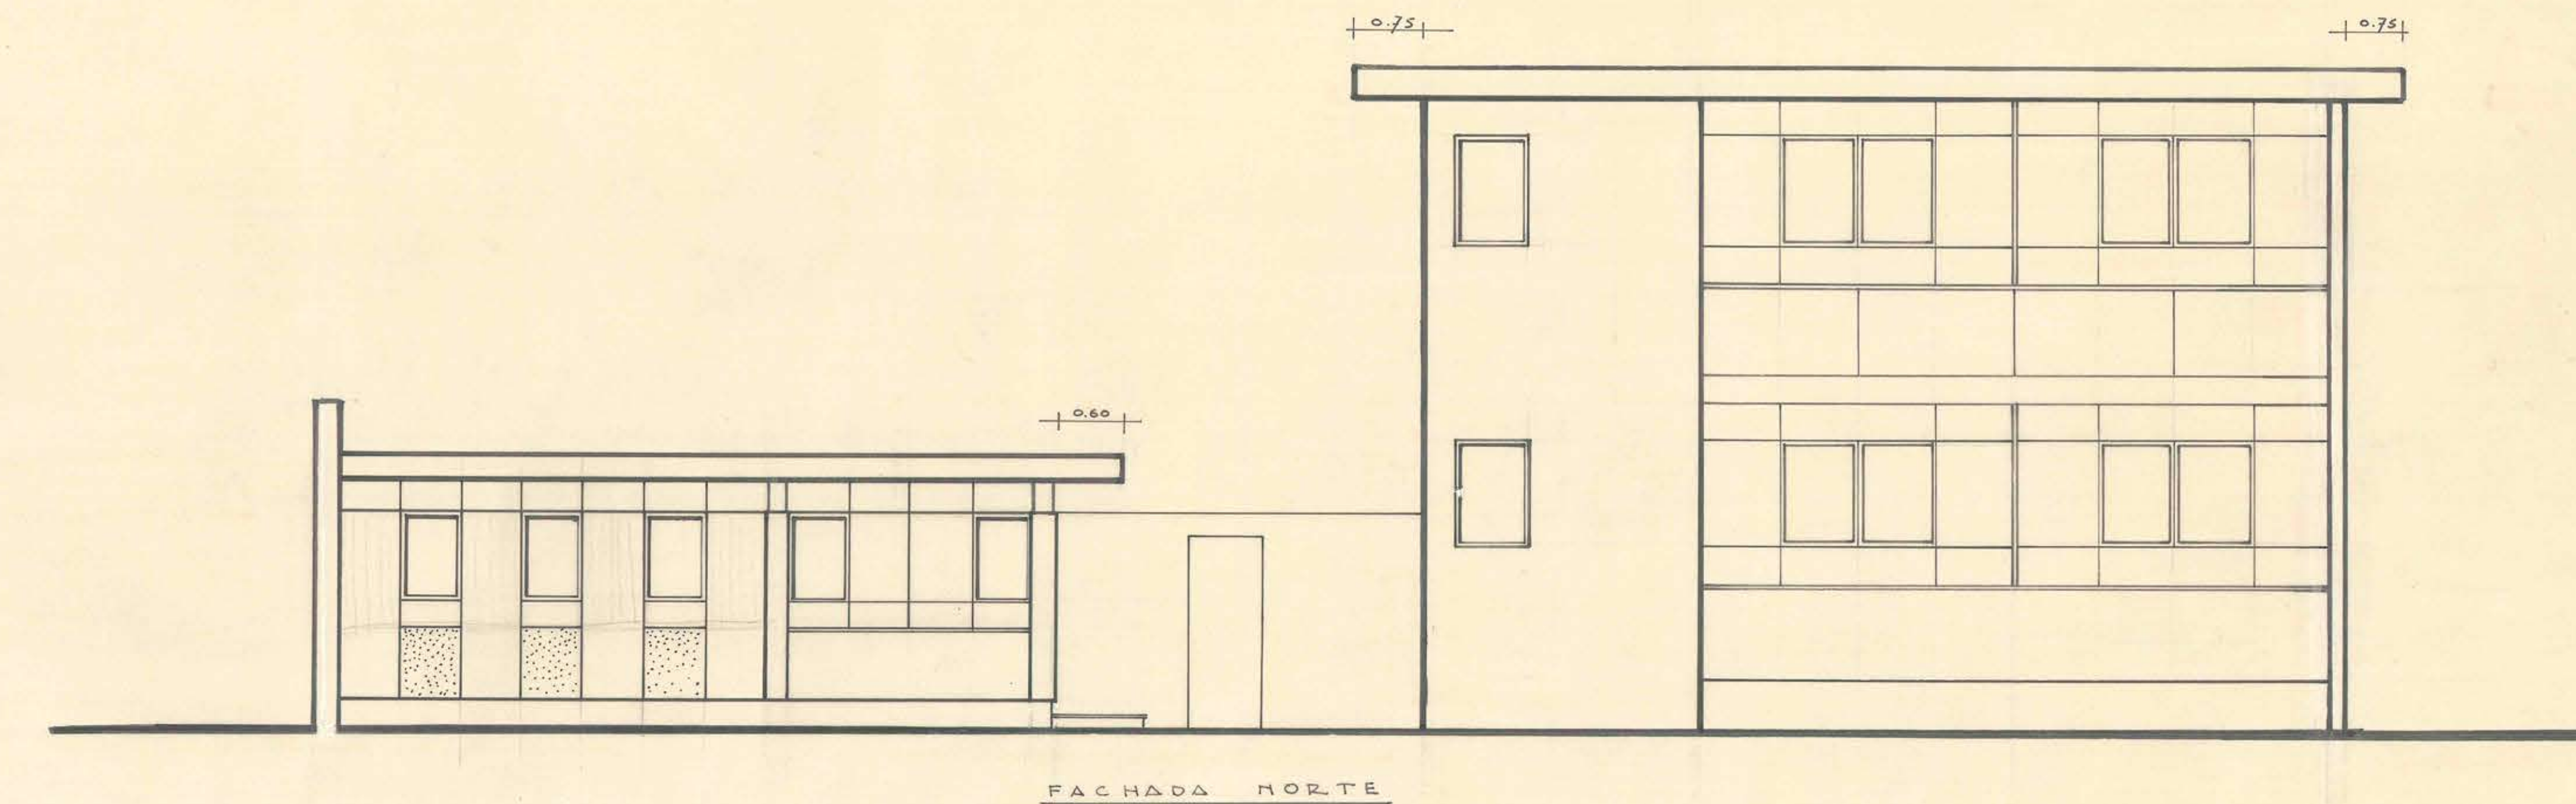
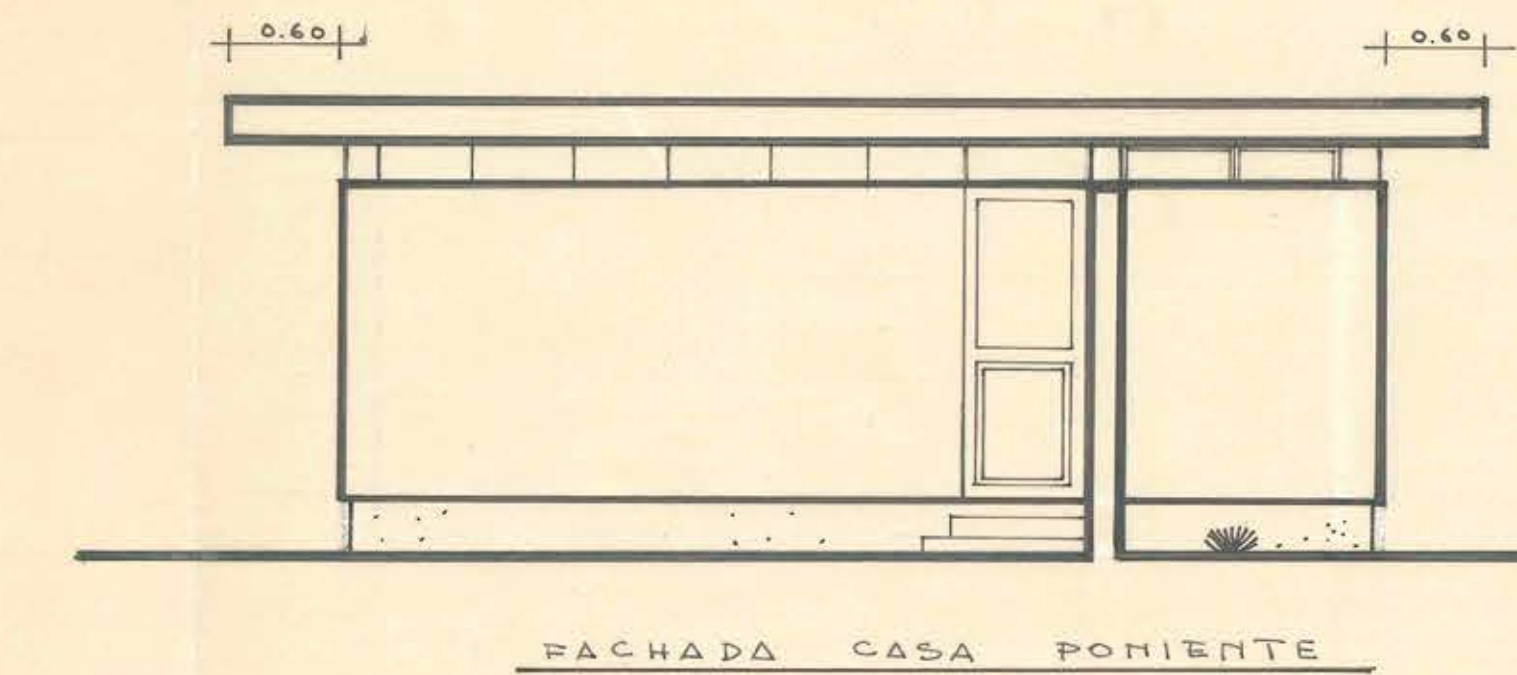
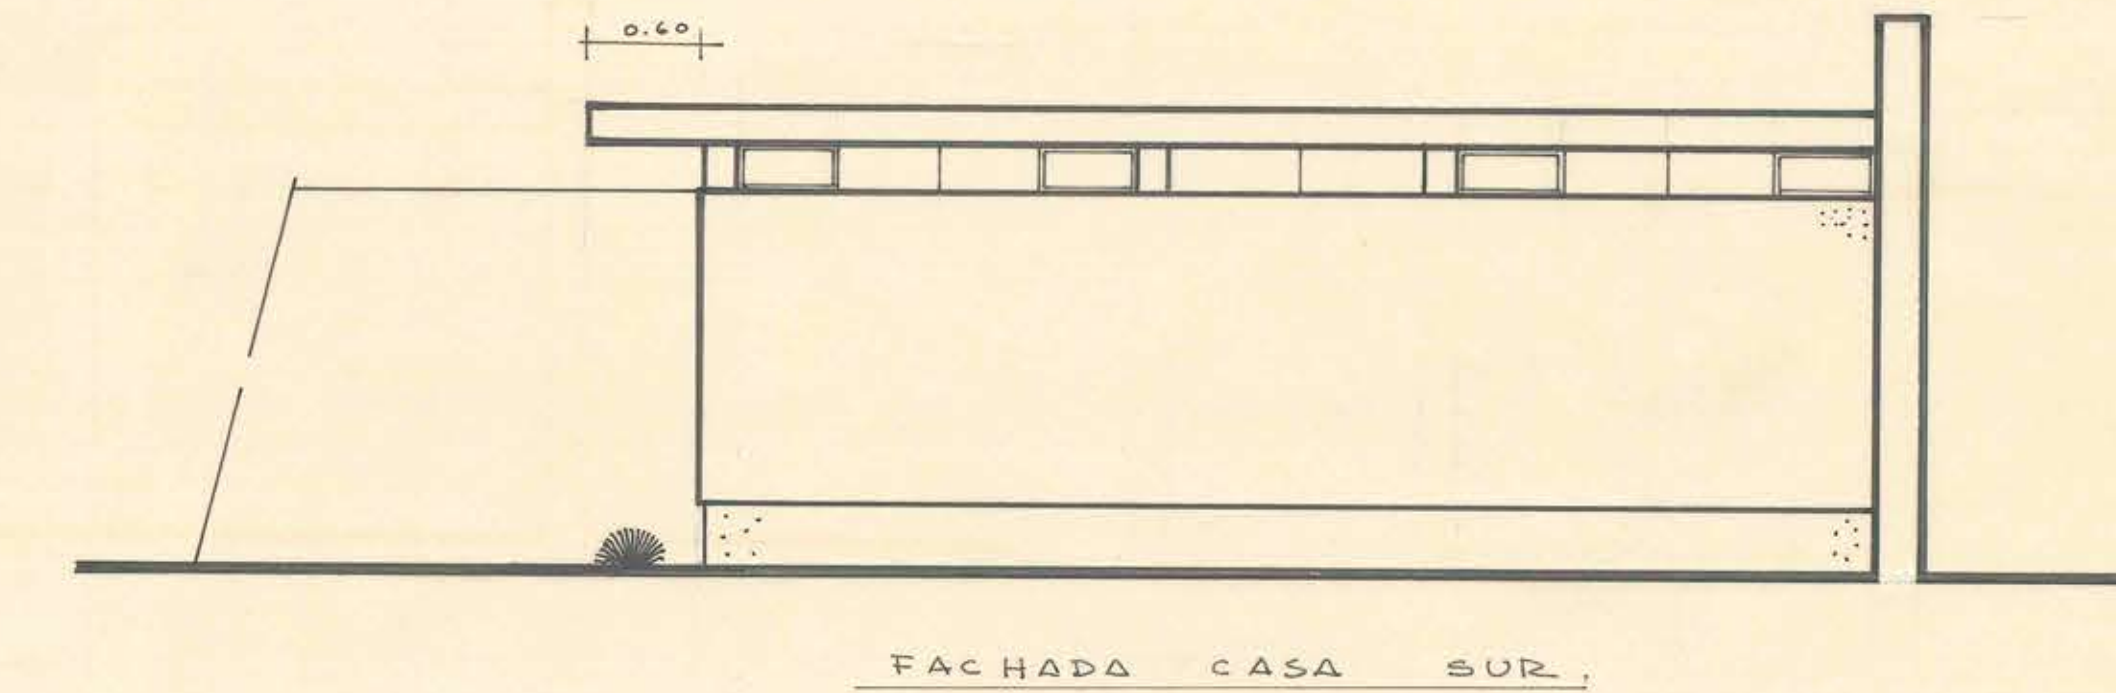
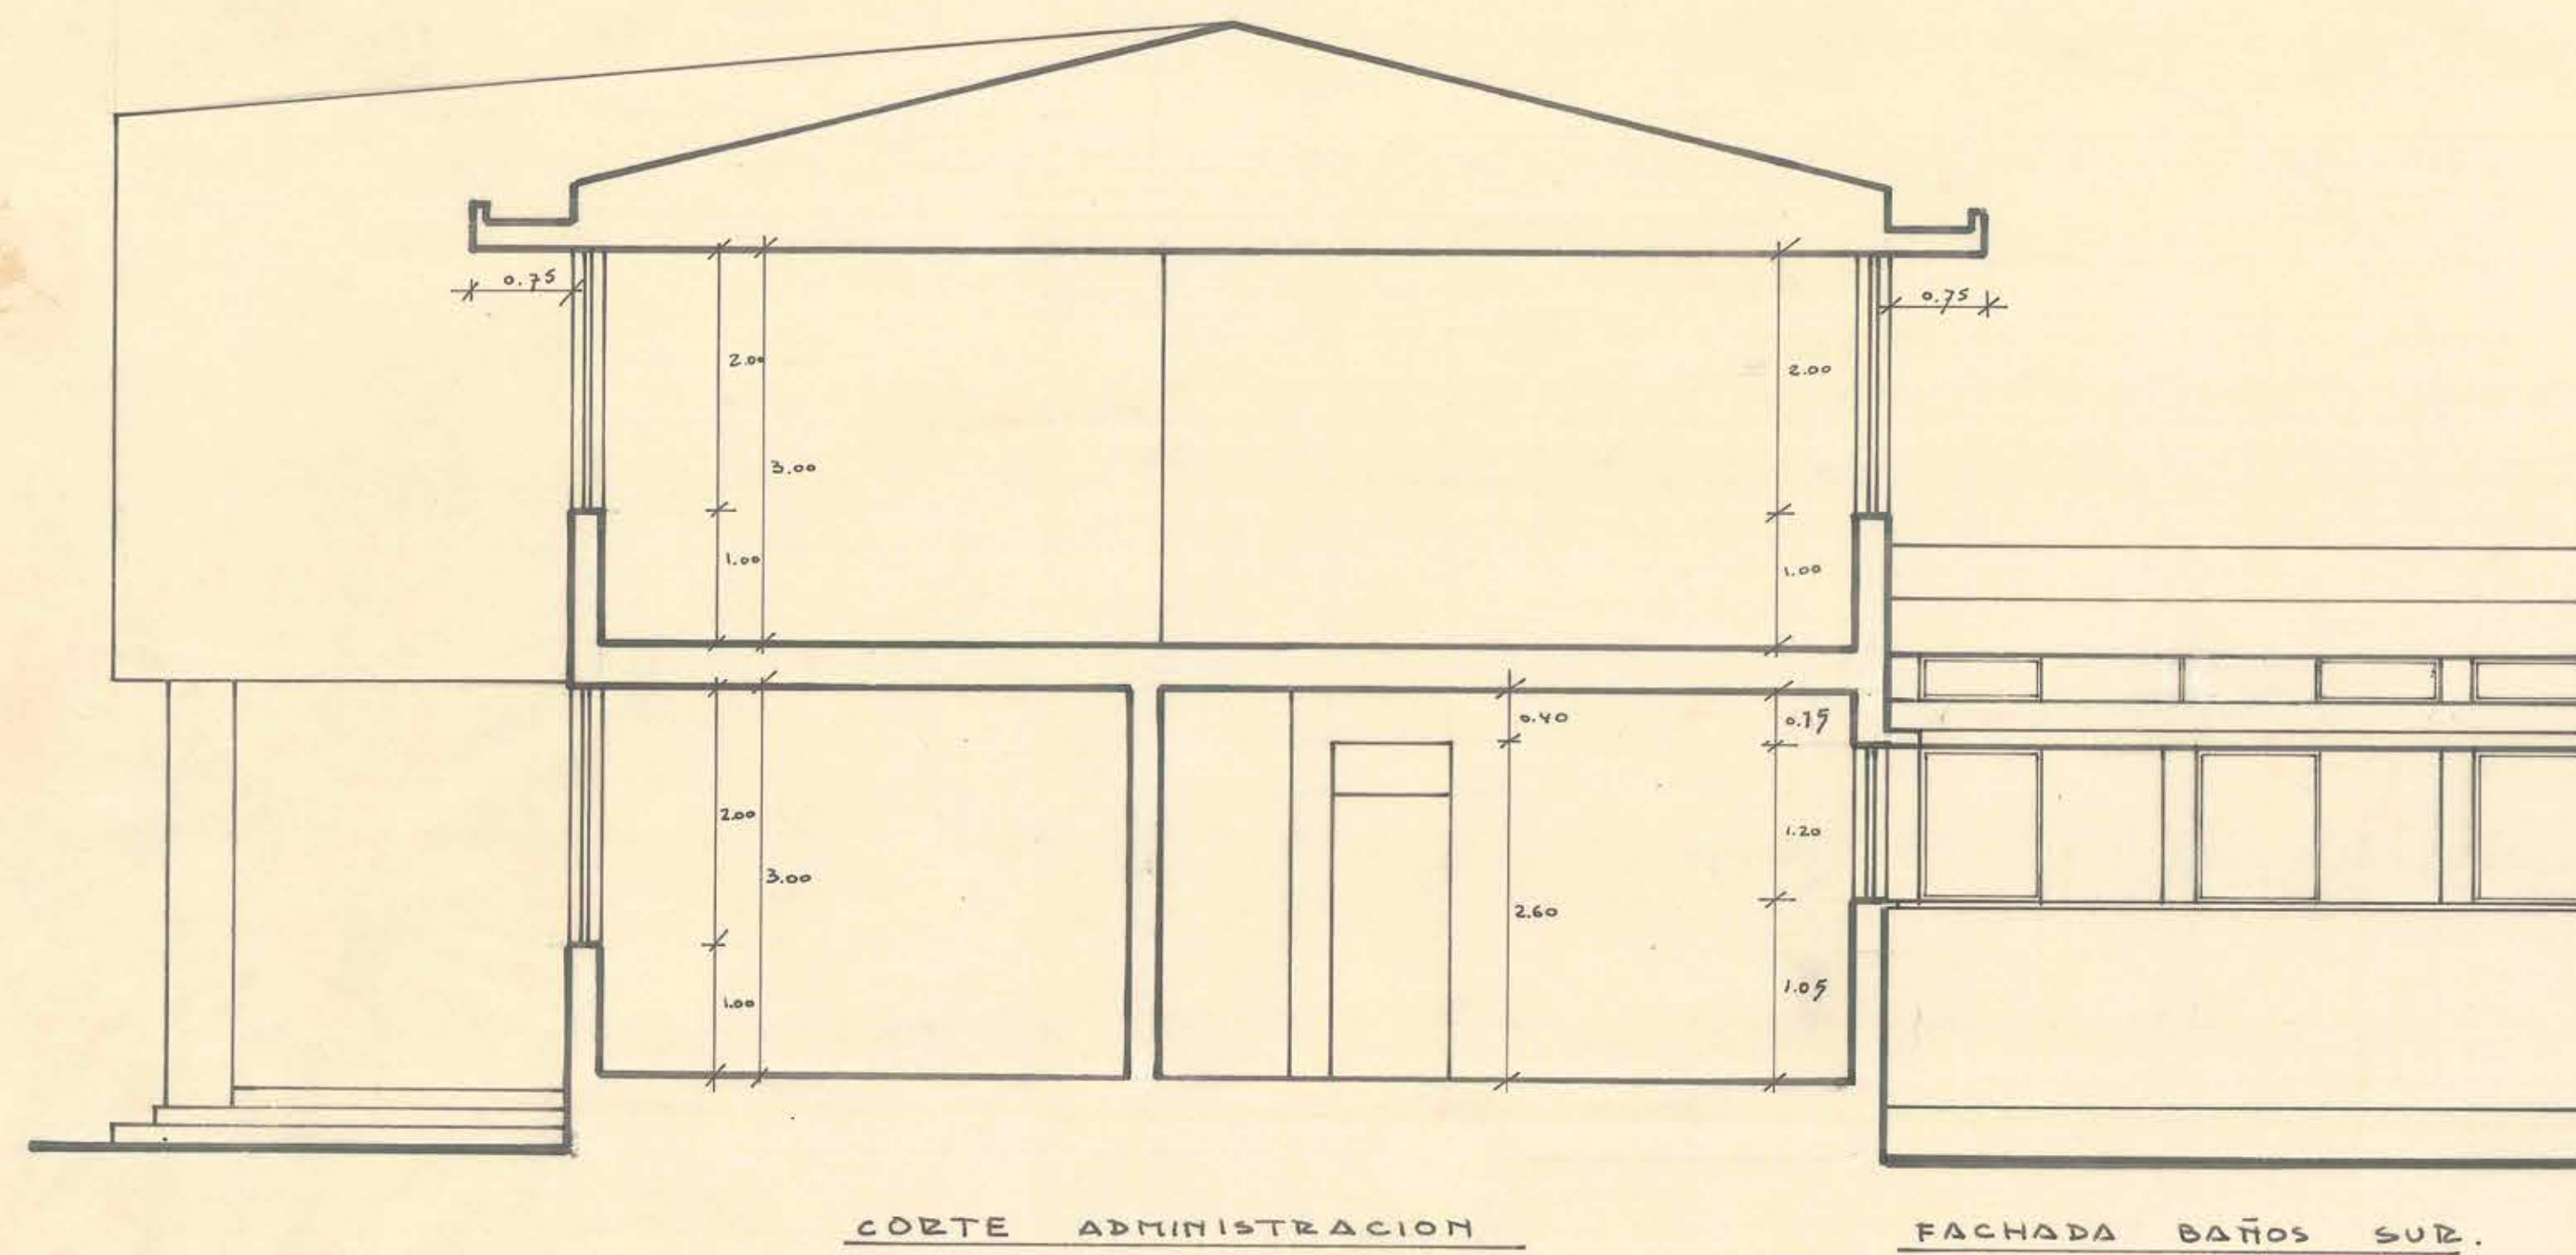


Replata 1385
4/11/62
2/8/62

M.O.P. DIRECCION DE ARQUITECTURA			
DEPARTAMENTO DE ESTUDIOS			
ESCUELA DE NIÑAS N° 2	DE TEMUCO	ESP. 1/50	
FACHADAS			
PROYECTO			
P. SEPULVEDA D.	F. PAULI	H. SEPULVEDA	O. TORREALBA
AYUD. ARQ.	ARQ.	ARQ. J. TALLE	ARQ. JEF. DPTO.