




FACHADA PRINCIPAL

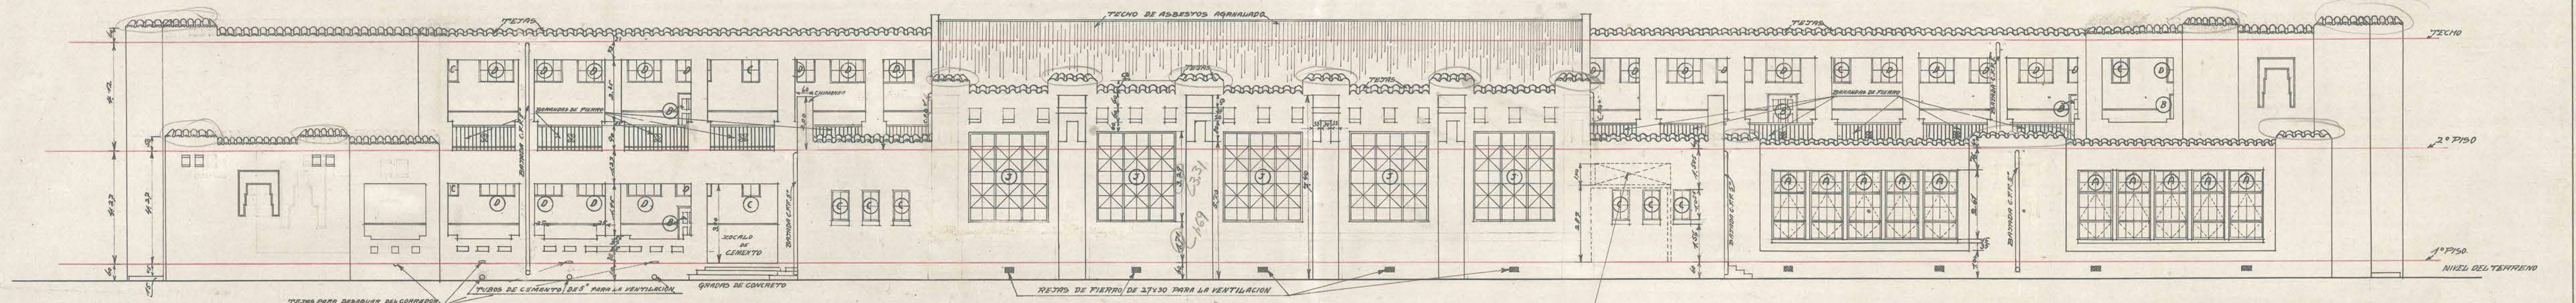


FACHADA POSTERIOR

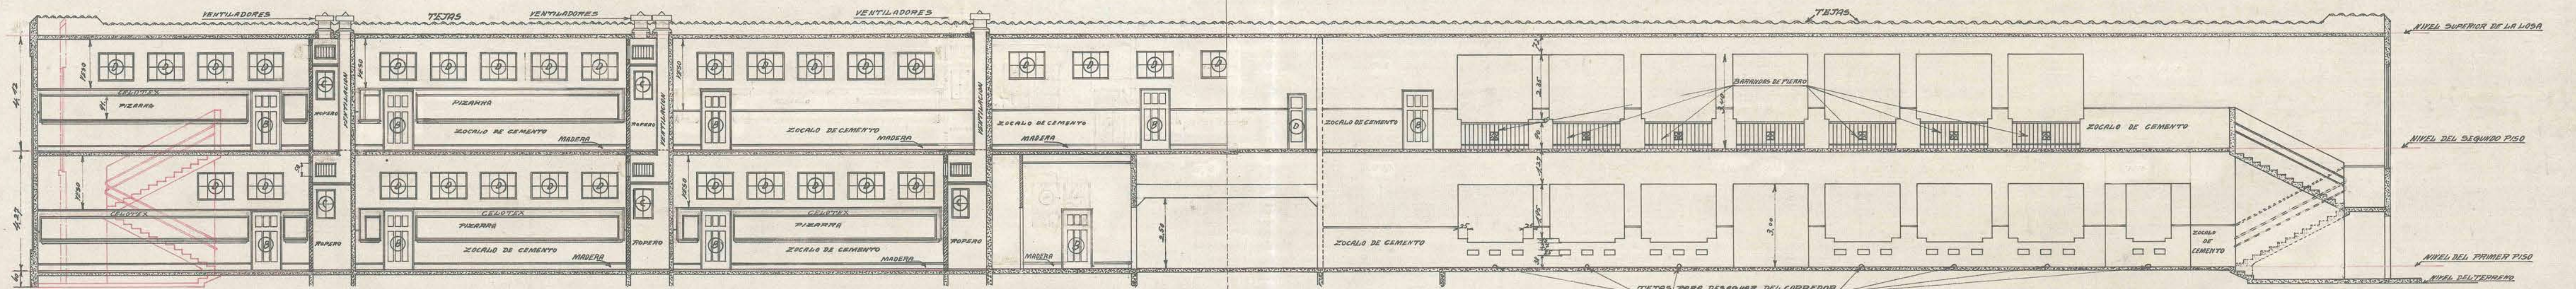

SECCION A-A.
VERSE EL DETALLE DE LOS VENTILADORES

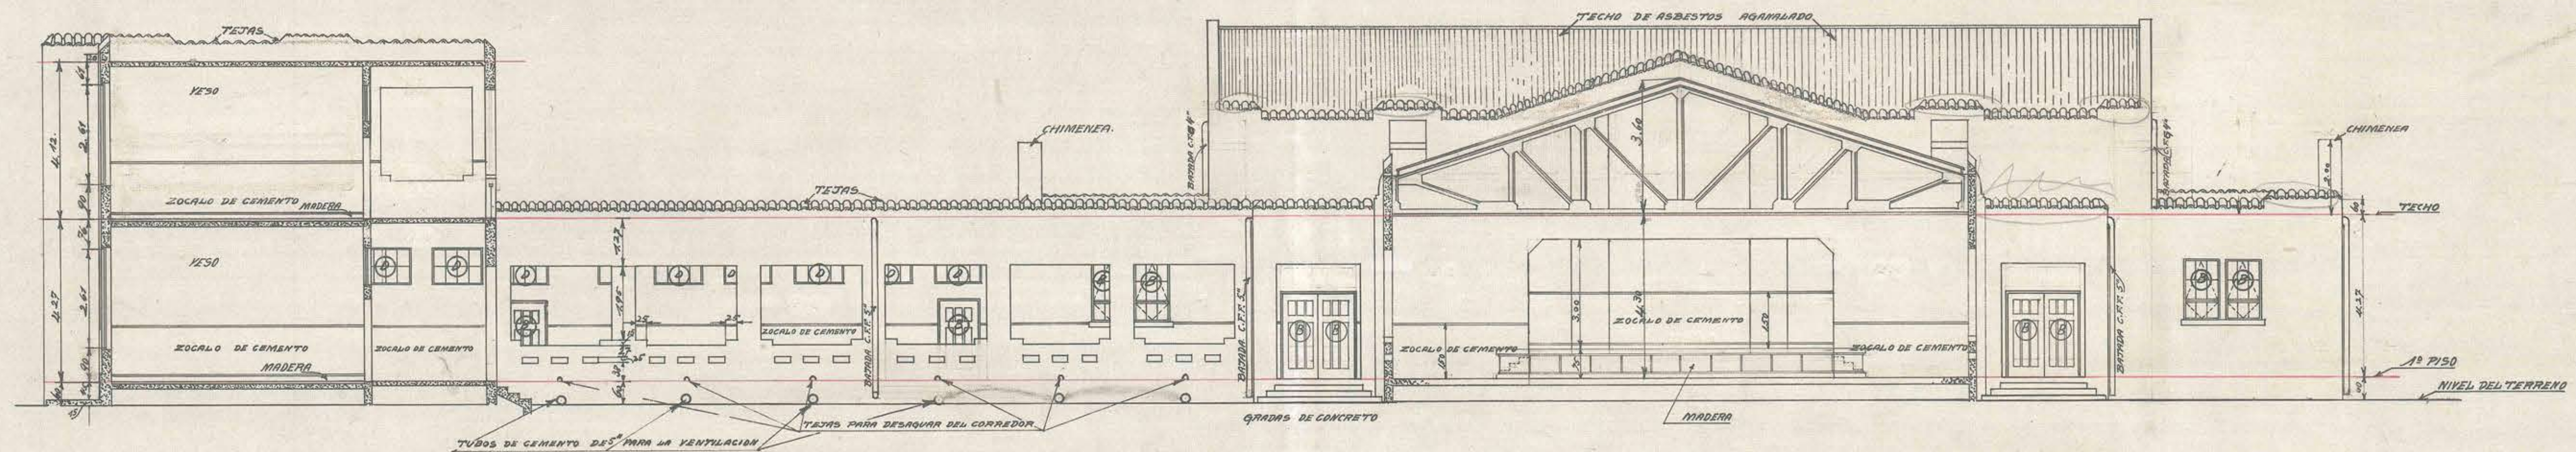

SECCION B-B.

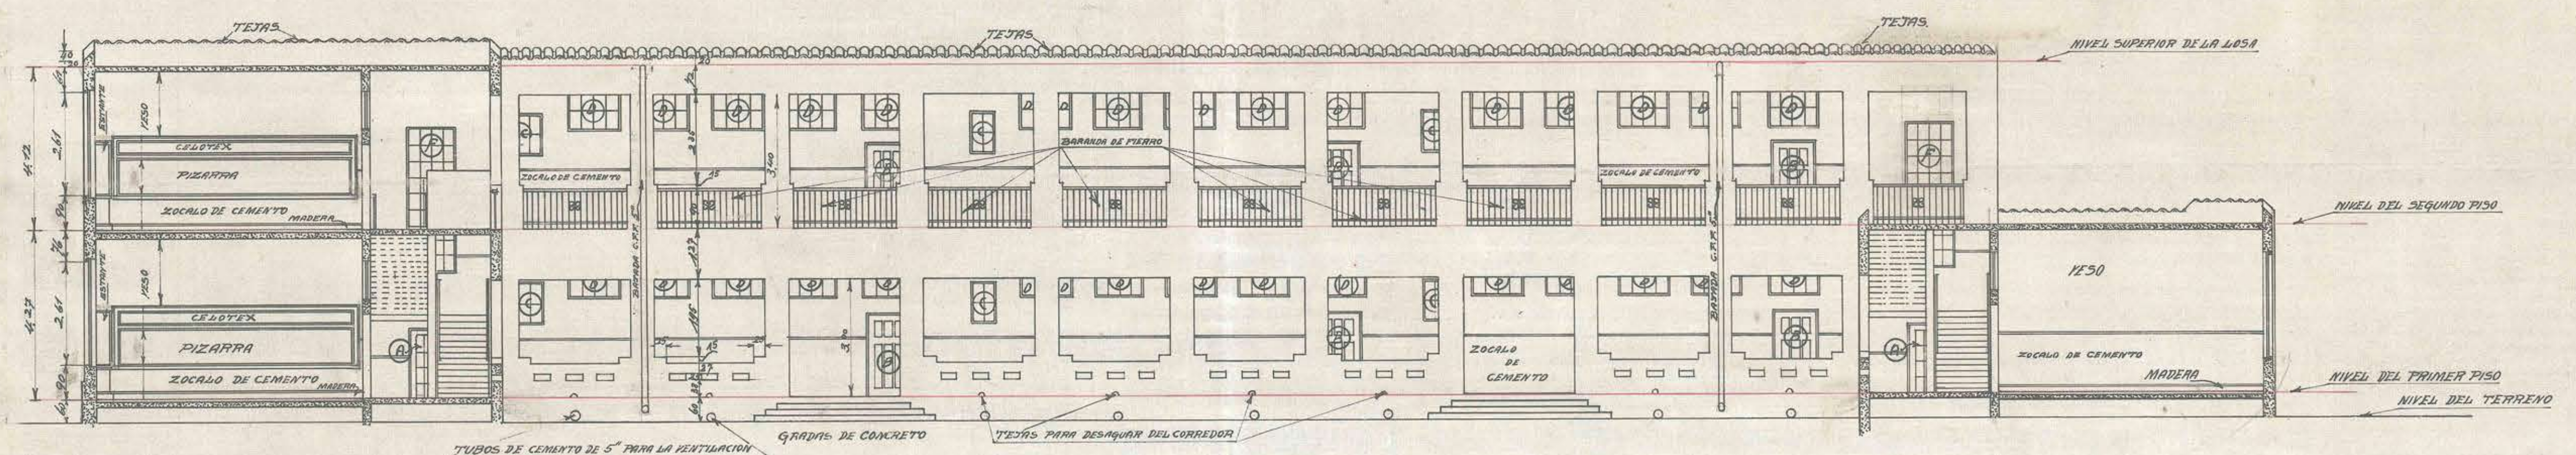

SECCION C-C

ESCUELA STANDARD N° 107 PARA 600 ALUMNOS	
FACHADAS	
ESCALA 01=100	FECHA 3-10-29.
THE FOUNDATION COMPANY SANTIAGO CHILE	
TRABAJO N°	LOCALIDAD
DIBUJADO POR	MARCELO CORRECCIONES
TRAZADO	AL. E.S.
REVISADO	AL. E.S.
APROBADO	AL. E.S.
APROBADO	No. 107/A4