
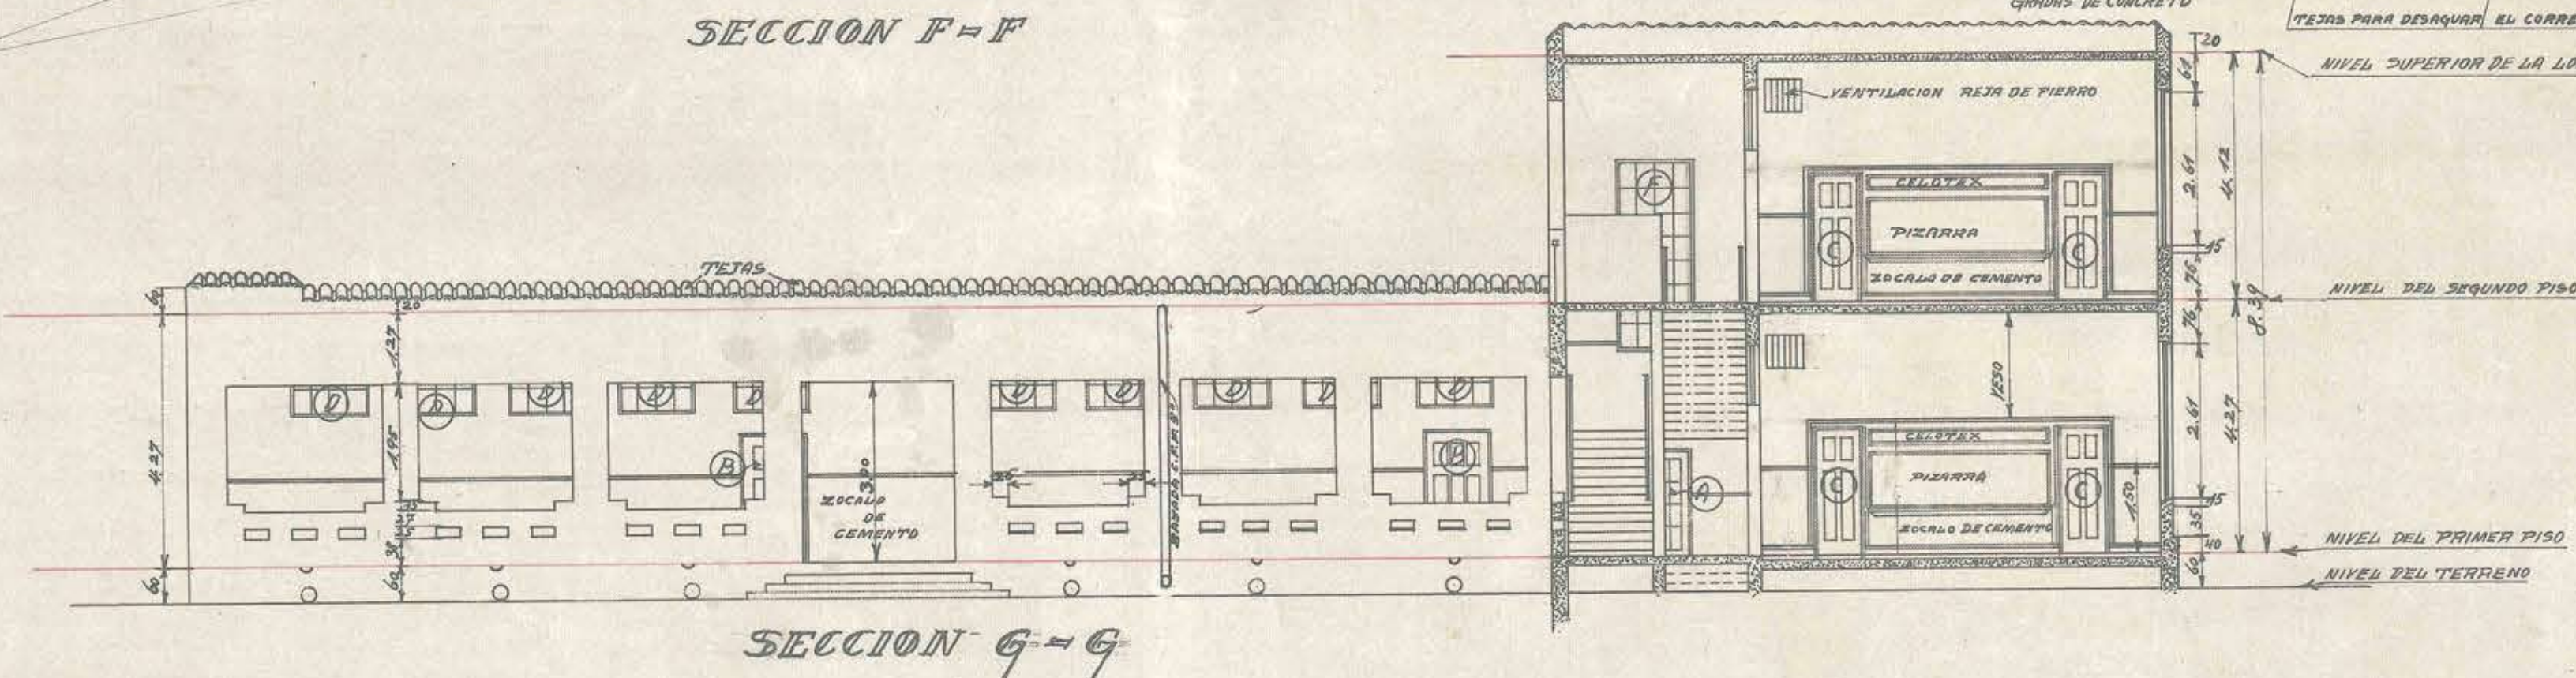
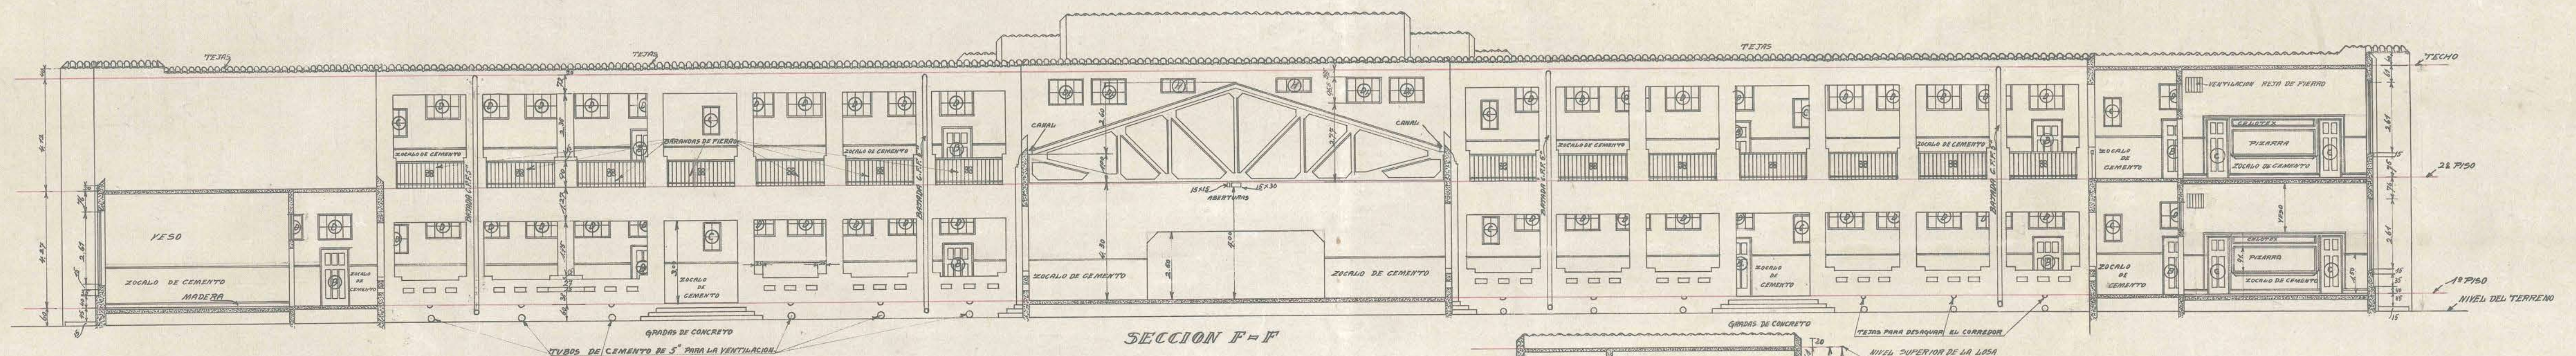
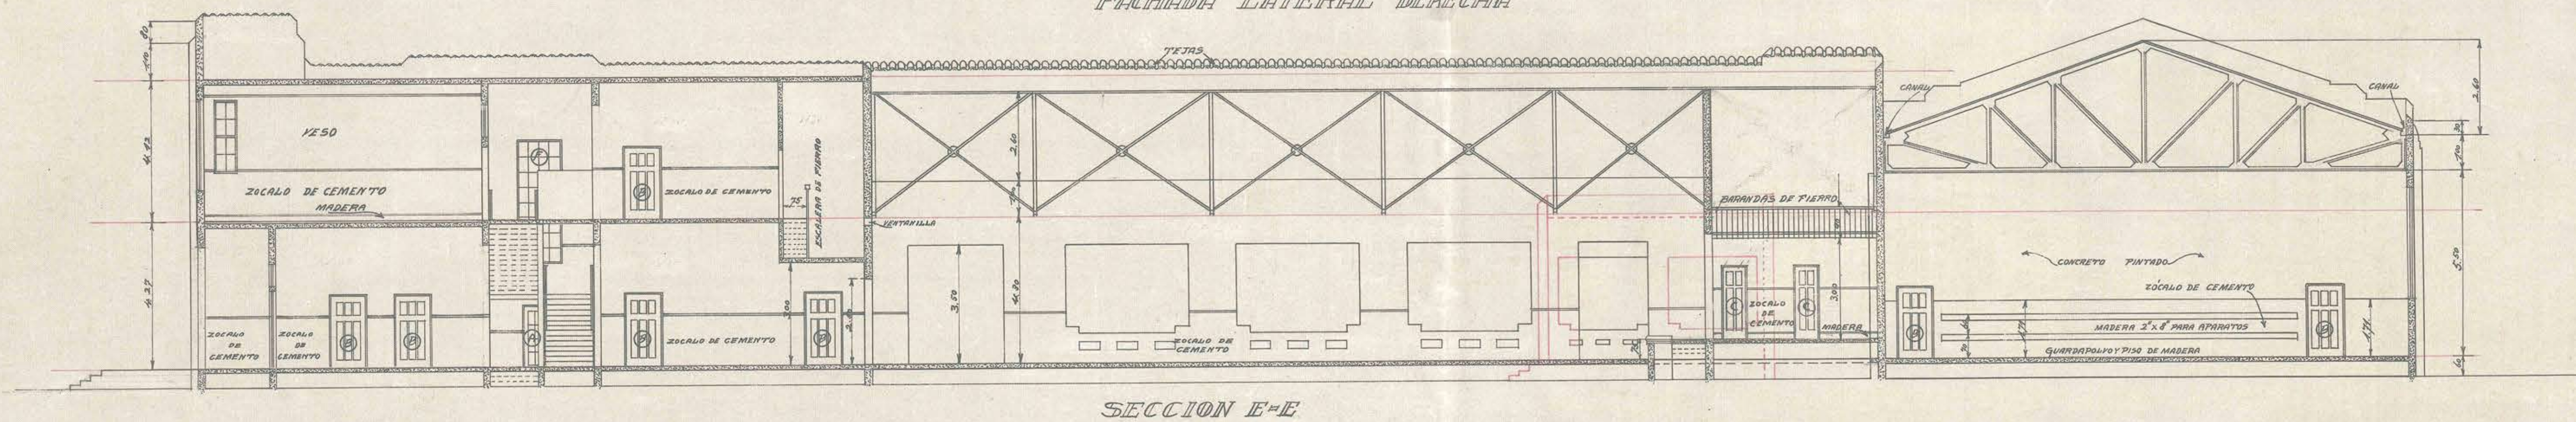
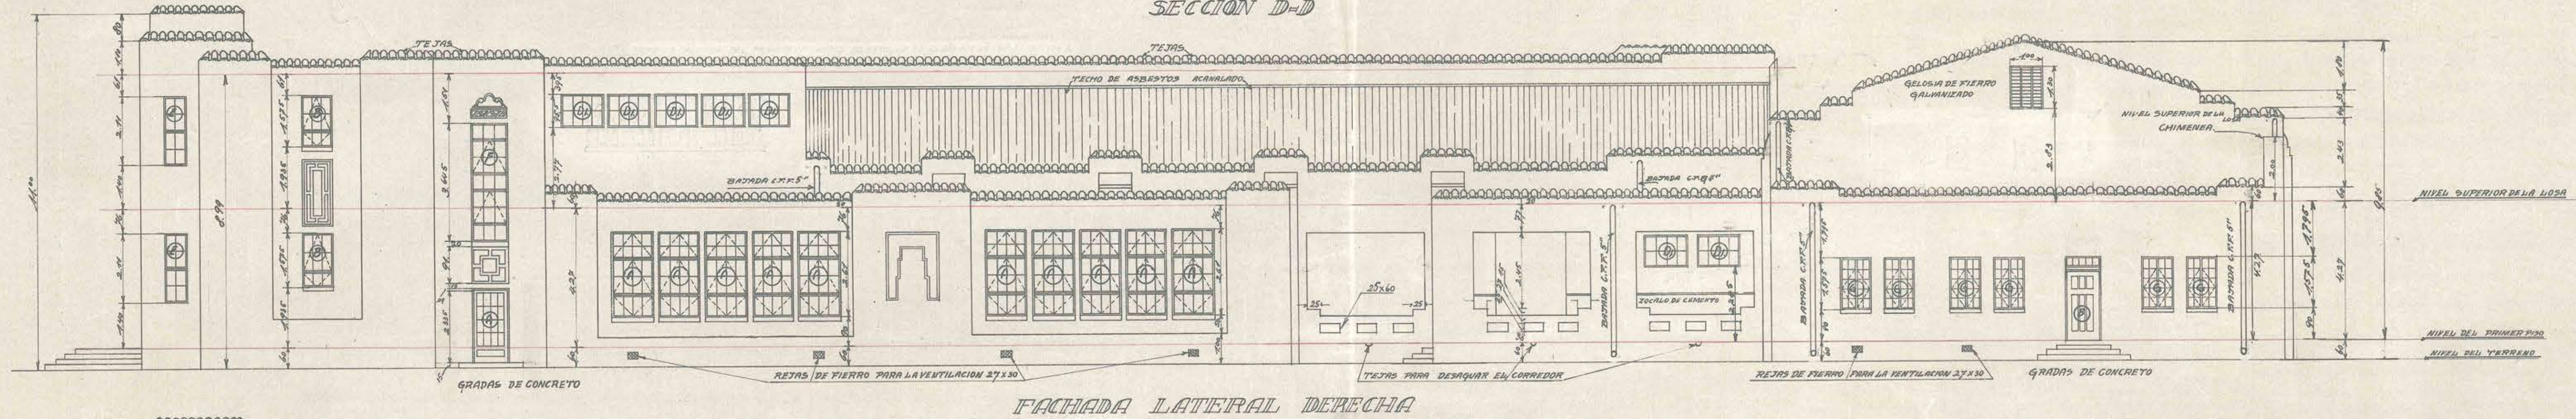
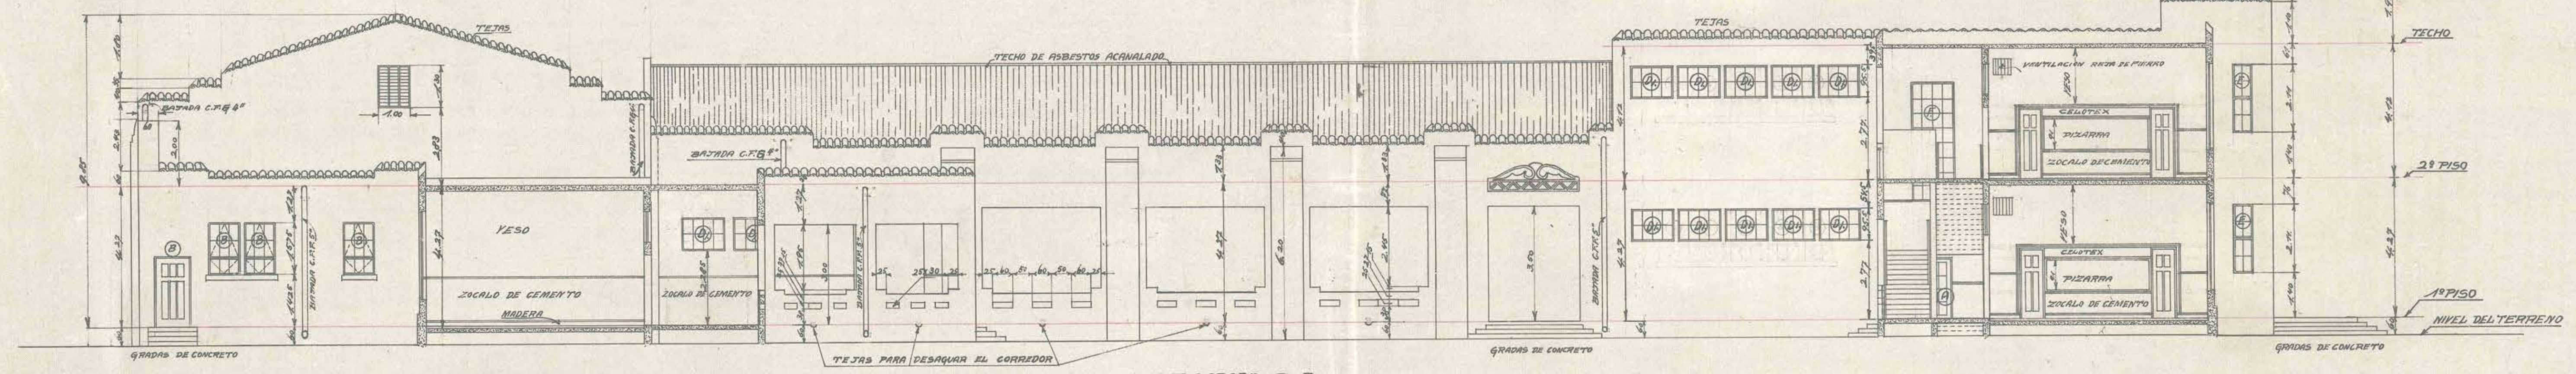


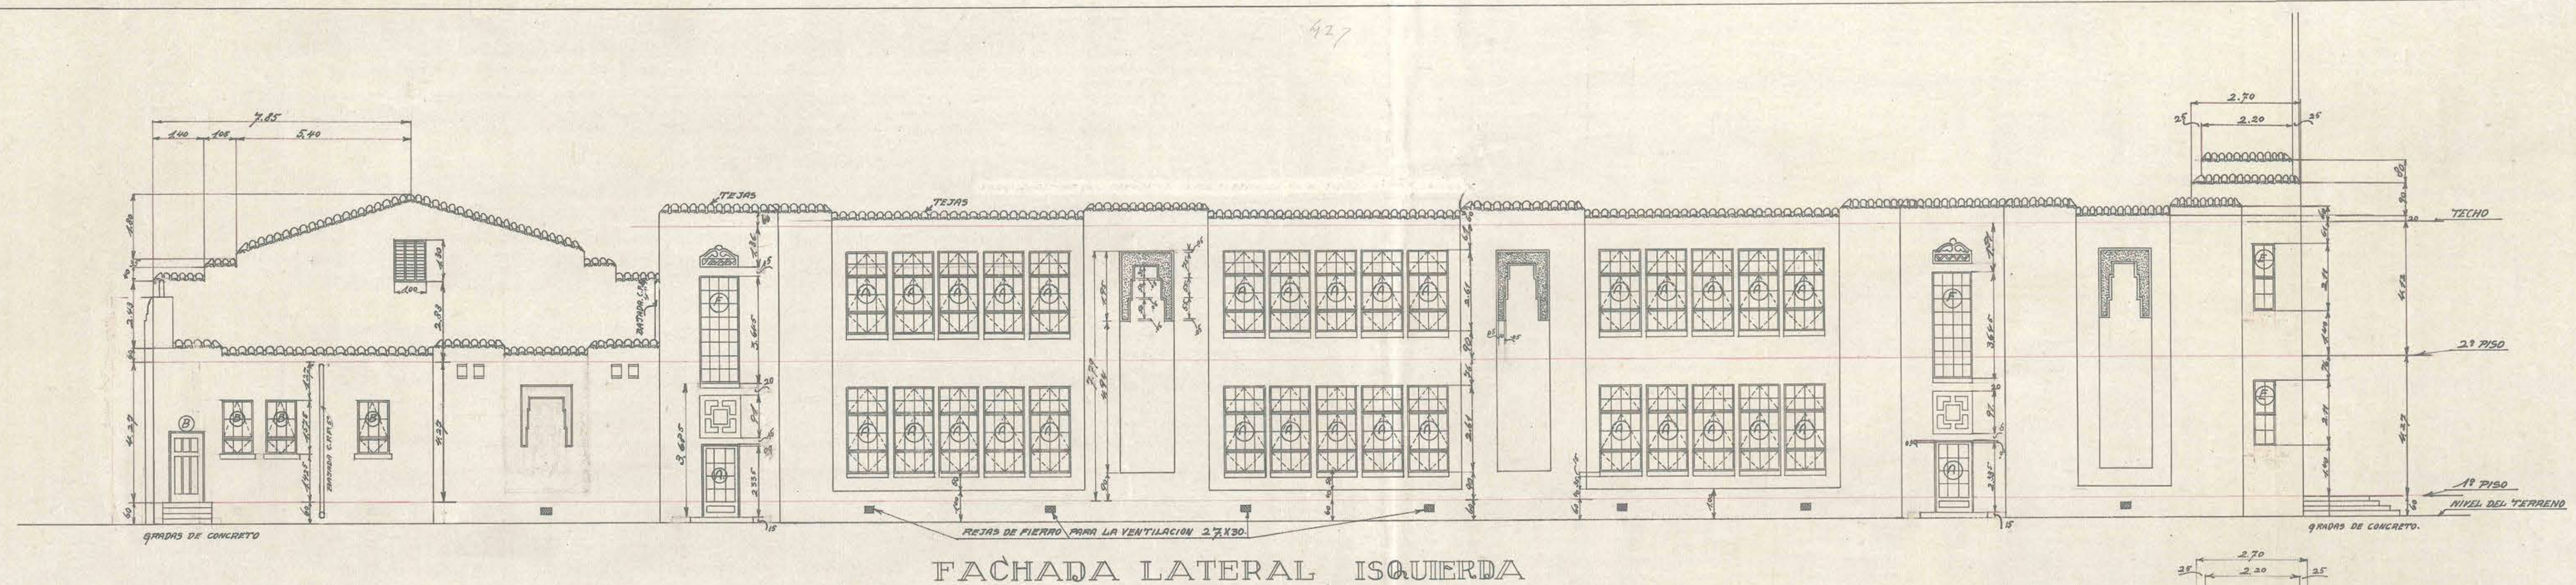

ESCUOLA STANDARD N°107	
PARA 600 ALUMNOS	
FACHADAS Y SECCIONES	
ESCALA 1/100	FECHA 3-10-29
THE FOUNDATION COMPANY	
SANTIAGO - CHILE	
TRABAJO N°	LOCALIDAD
DIBUJADO POR	CORRECCIONES
TRAZADO	REVISTADO
APROBADO	APROBADO
N° 107-A5	